


SITUACE ZÁBORŮ – ČÁST 3
M 1:500

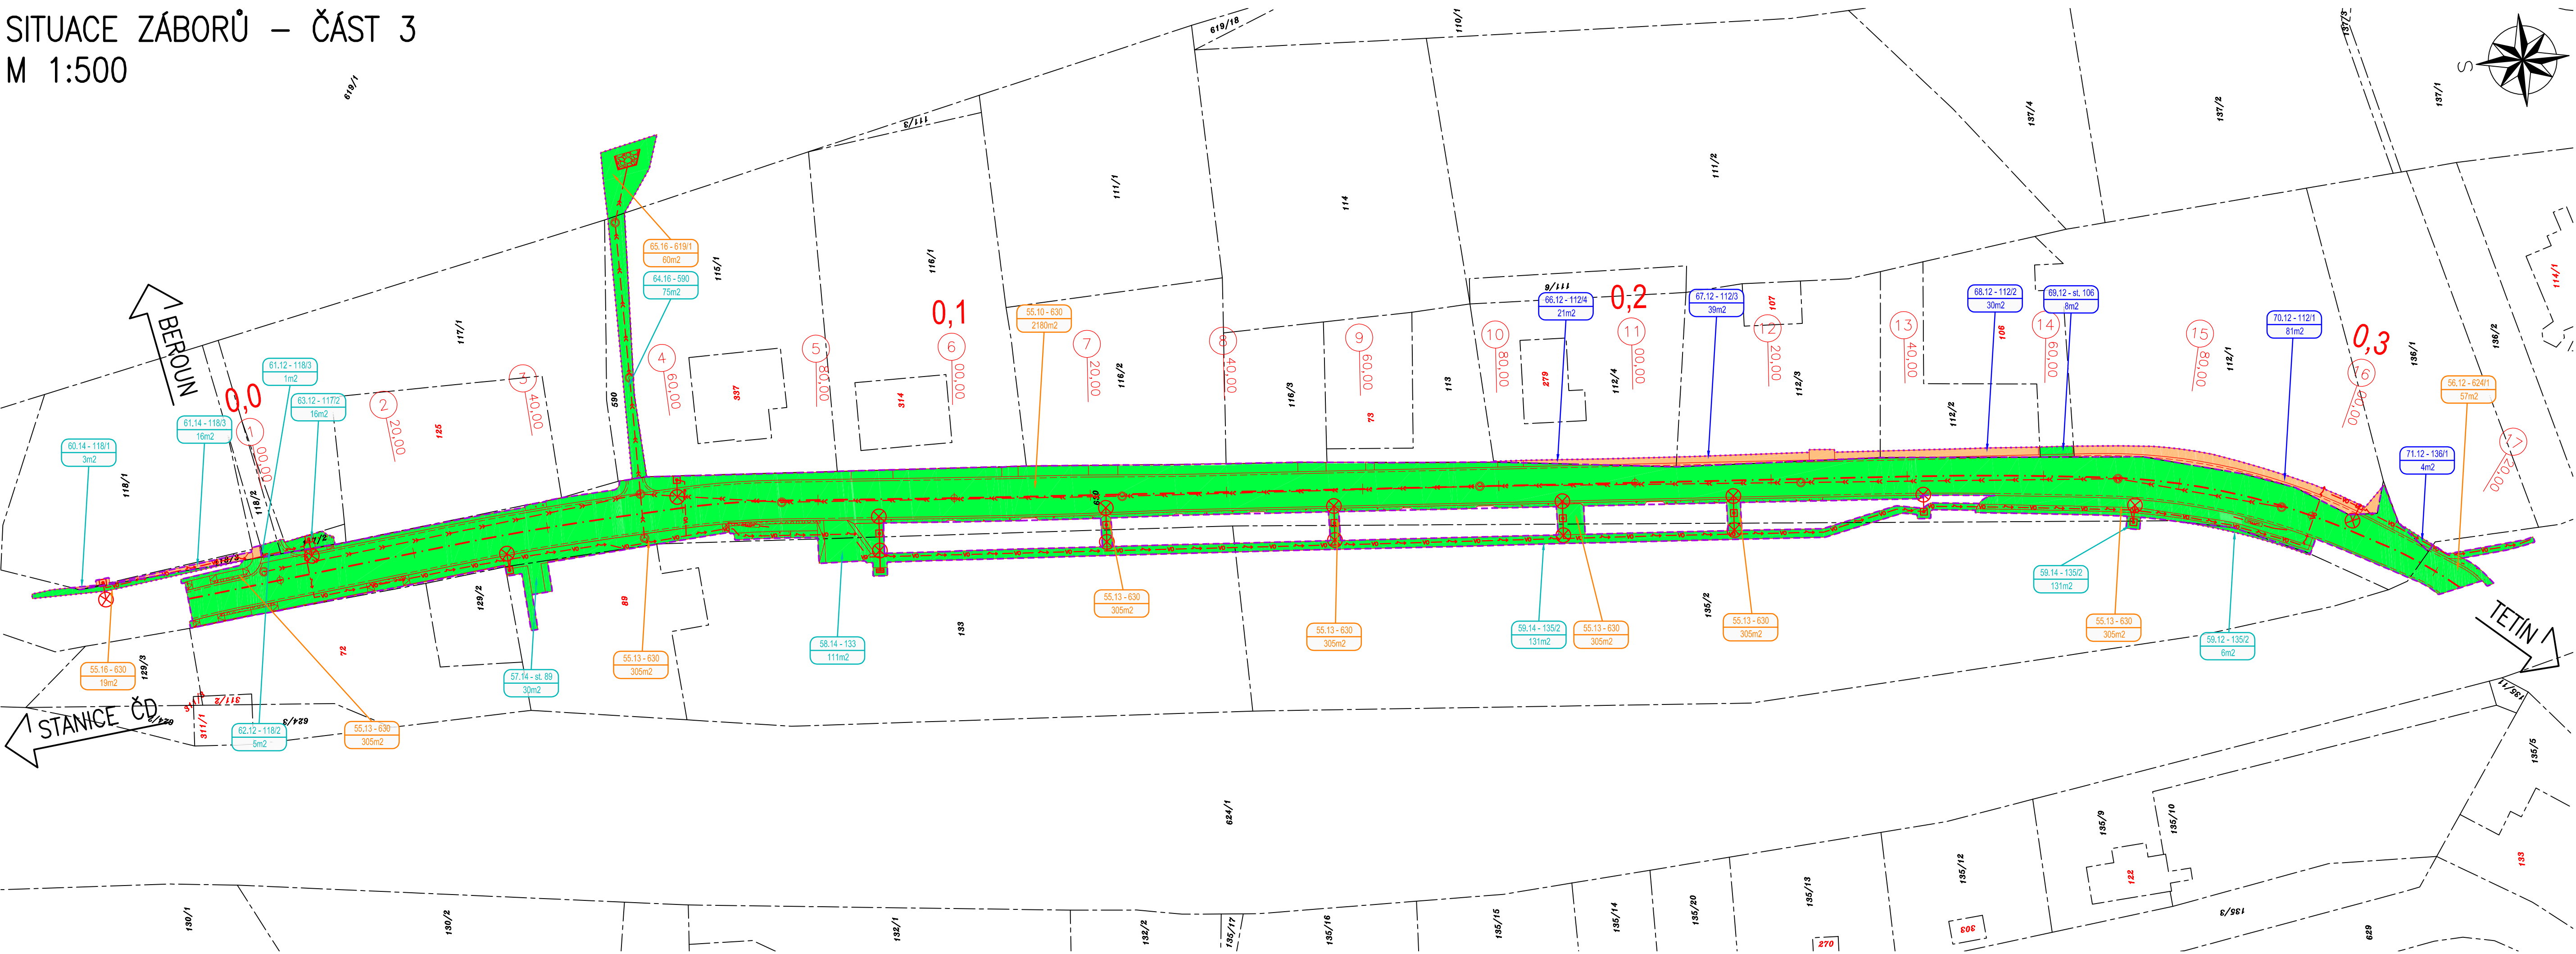

LEGENDA:

- NOVÝ STAV
- NOVÝ SILNIČNÍ OBRUBNÍK BETONOVÝ 150x250x1000mm
- NOVÝ SILNIČNÍ OBRUBNÍK BETONOVÝ NÁJEZDOVÝ 150x150x1000mm
- NOVÝ SILNIČNÍ OBRUBNÍK KAMENNÝ 150x250x1000mm
- NOVÝ SILNIČNÍ OBRUBNÍK KAMENNÝ NÁJEZDOVÝ 150x150x1000mm
- NOVÁ KAMENNÁ DLAŽBA DO BETONOVÉHO LOŽE
- NOVÁ RELIÉFNÍ BETONOVÁ / KAMENNÁ DLAŽBA
- NOVÁ KAMENNÁ DLAŽBA Z ŽULOVÝCH KOSTEK
- NOVÁ ŠTĚRKODRŤ TL. MIN. 150mm
- NOVÁ KANALIZACE DEŠŤOVÁ (KSÚS SK)
- NOVÝ VODOVOD (VAK BEROUN, a.s.)
- NOVÉ SILOVÉ VEDENÍ VEŘEJNÉHO OSVĚTLENÍ, PODZEMNÍ (OBEC SRBSKO)
- NOVÝ STŘEDOTLAKÝ PLYNOVOD S CHRÁNIČKOU (GASNET SLUŽBY, s.r.o.)
- ZÁBOR – POZEMKY ČR A SK
- ZÁBOR – POZEMKY OBCE SRBSKO
- ZÁBOR – SOUKROMÉ POZEMKY
- ZÁBOR MIMO ZPF
- ZÁBOR ZPF

ČÍSLO SLOUPCE VÝPISU DOTČENÝCH PARCEL


ČÍSLO ZÁBORU ČÍSLO POZEMKOVÉ / STAVEBNÍ PARCELY KATASTRU NEMOVITOSTÍ

PLOCHA ZÁBORU

LEGENDA KATASTRU:

- HRANICE PARCELY KATASTRU NEMOVITOSTÍ
- ČÍSLO POZEMKOVÉ PARCELY KATASTRU NEMOVITOSTÍ
- ČÍSLO STAVEBNÍ PARCELY KATASTRU NEMOVITOSTÍ
- HRANICE TRVALÝCH ZÁBORŮ
- HRANICE DOČASNÝCH ZÁBORŮ

SCHEMA:

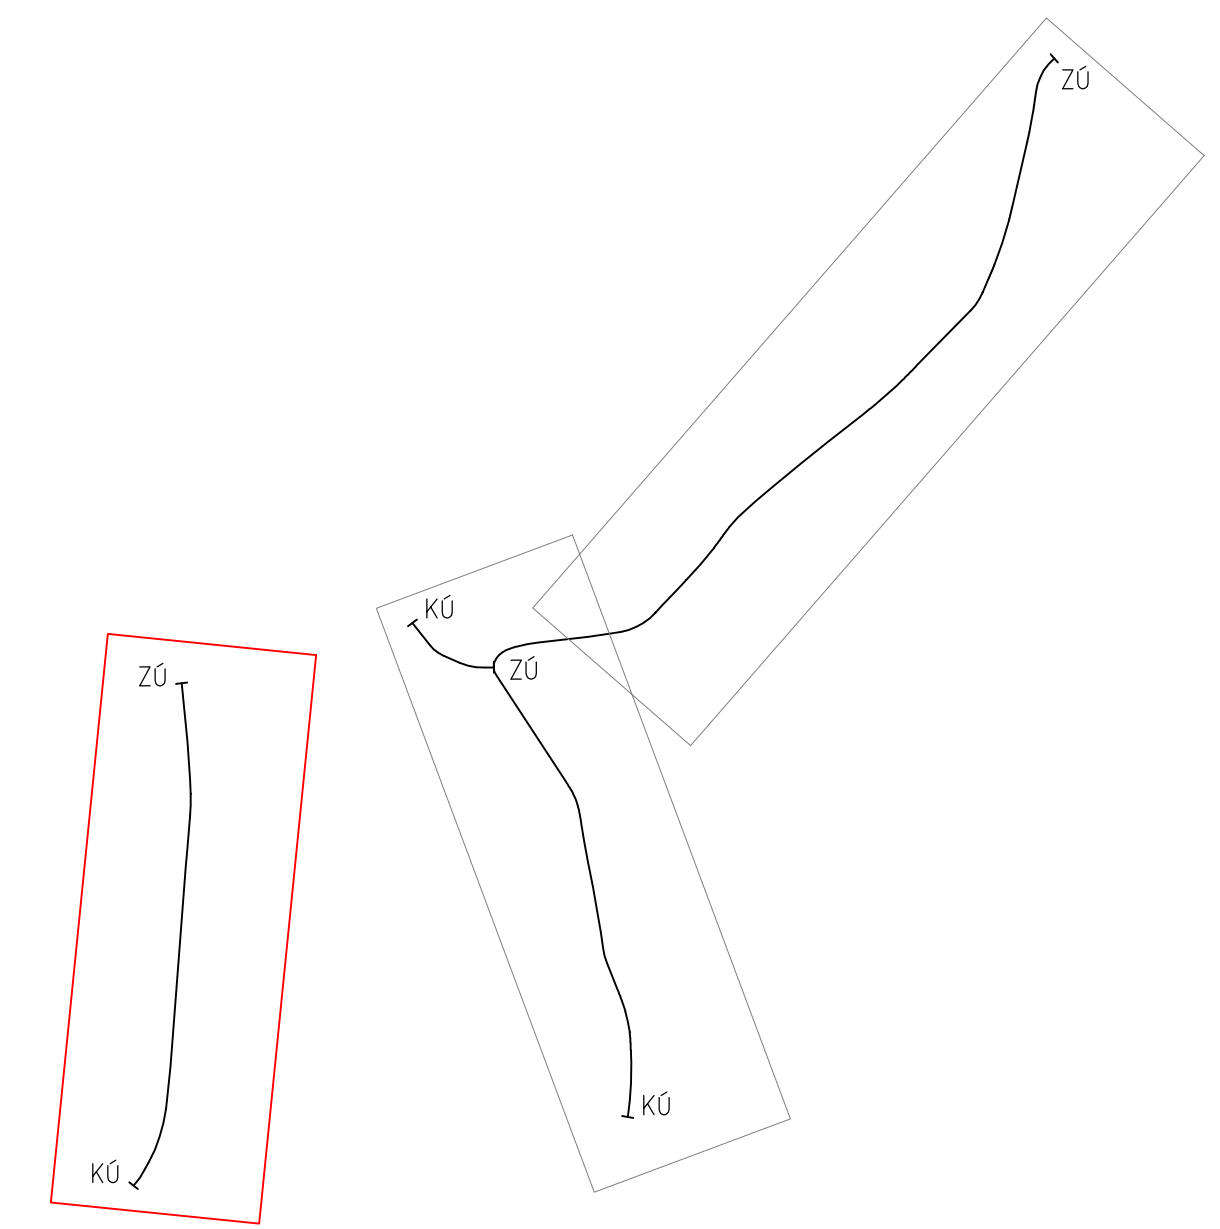

ČÁST E.7

Zhotovitel PD: PRAGOPROJEKT, a.s., K Ryšánci 1668/16, 147 54 Praha 4, IČ: 45272387, www.pragoprojekt.cz, datová schránka: 4kfr54
Zpracovatelství útvar: Ateliér Praha I – K Ryšánci 1668/16, 147 54 Praha 4, Tel.: 226 066 111, E-mail: mailbox@pragoprojekt.cz

Navrh/vypracoval: podpis:	Zodpovědný projektant: podpis:	Ředitel ateliéru Praha I: Ing. Vladimír KONÍČEK
Technická kontrola: podpis:	Hlavní projektant: podpis:	



Podzhotovitel PD: IM-PROJEKT, inženýrské a montážní konstrukce, s.r.o., Vodní 970/1, 802 00 Brno, IČ: 27689328, Tel.: 533 446 080-2, E-mail: im-projekt@im-projekt.cz, www.im-projekt.cz

Navrh/vypracoval: Ing. Miroslav TOBEK podpis:	Zodpovědný zástupce: Mgr. Markéta VANĚČKOVÁ podpis:	Jednatel společnosti: Ing. Martin VAŠÁK
Technická kontrola: Ing. Martin VAŠÁK podpis:	Hlavní projektant: Ing. Miroslav TOBEK podpis:	Zakázkové číslo: 2019676



Kraj: STŘEDOČESKÝ	Číslo zakázky: 19-325-0
Místo stavby: K.Ú. SRBSKO U KARLŠTEJNA	Číslo akce: 06-430
Objednatel: KSÚS STŘEDOČESKÉHO KRAJE, P.O., ZBOROVSKÁ 11, 150 21 PRAHA 5	Datum: 05/2022
Název stavby: II/116 A III/11614 SRBSKO, PRŮTAH	Formát: 7x44
Část: ZEMĚLŠKÝ ELABORÁT	Měřítko: 1:500
Příloha: SITUACE ZÁBORŮ - ČÁST 3	Stupeň: DSP
	Číslo přílohy: E.7.2.2.03