




PROPUSTEK V KM 0,41689 M 1:50
PŮDORYS

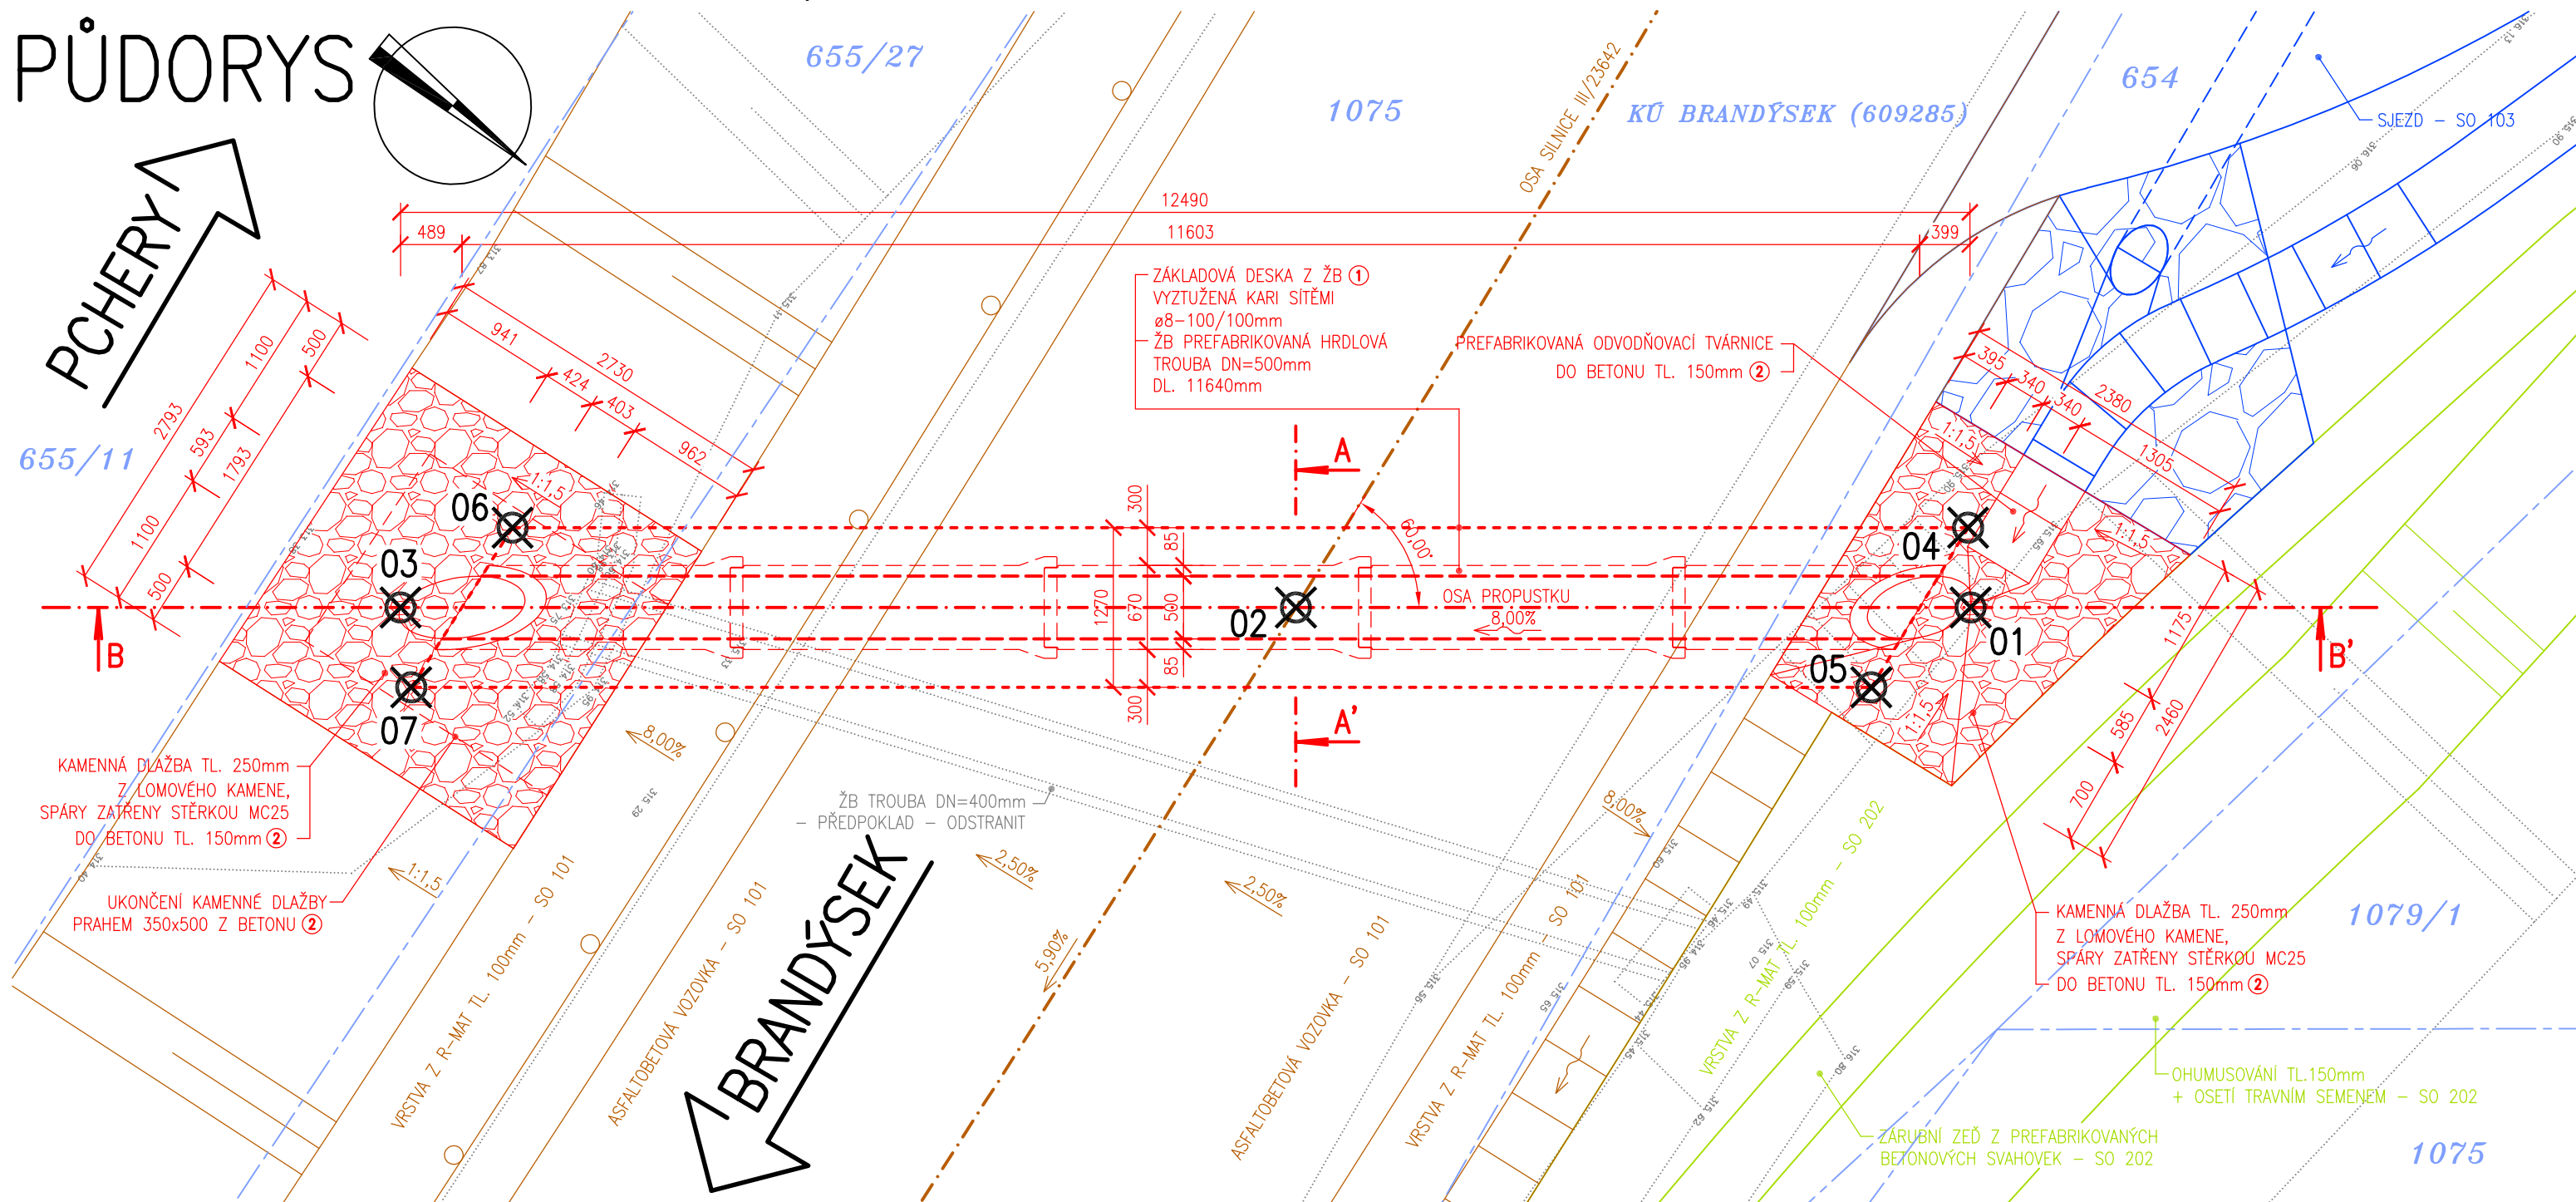

PŘÍČNÝ ŘEZ (ŘEZ: B-B')

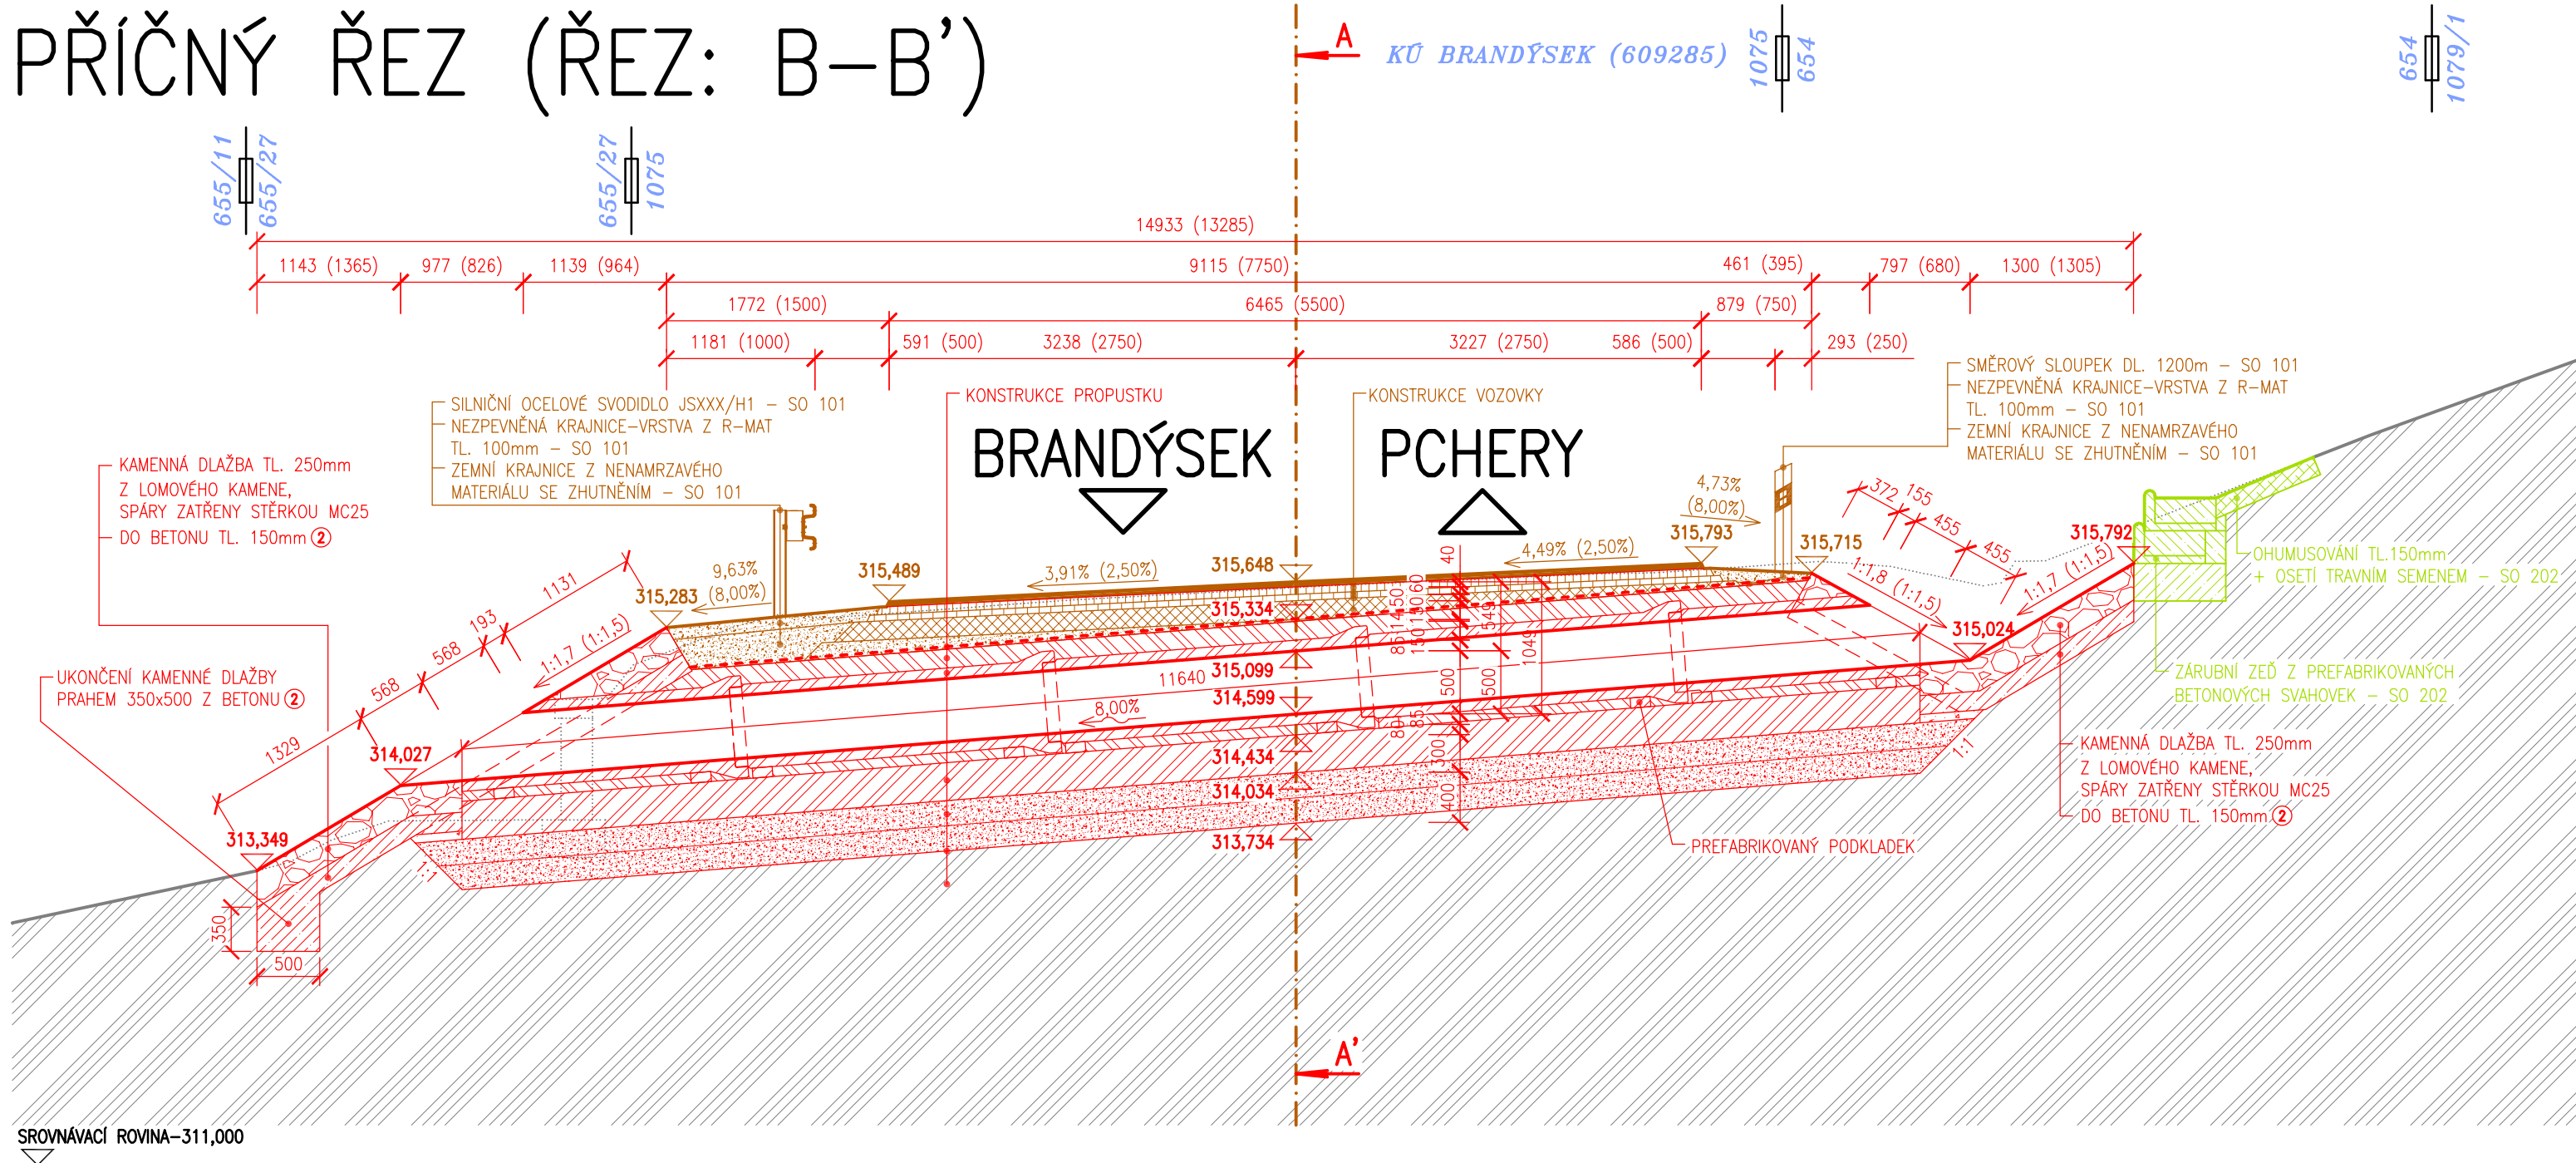

PODÉLNÝ ŘEZ (ŘEZ: A-A')

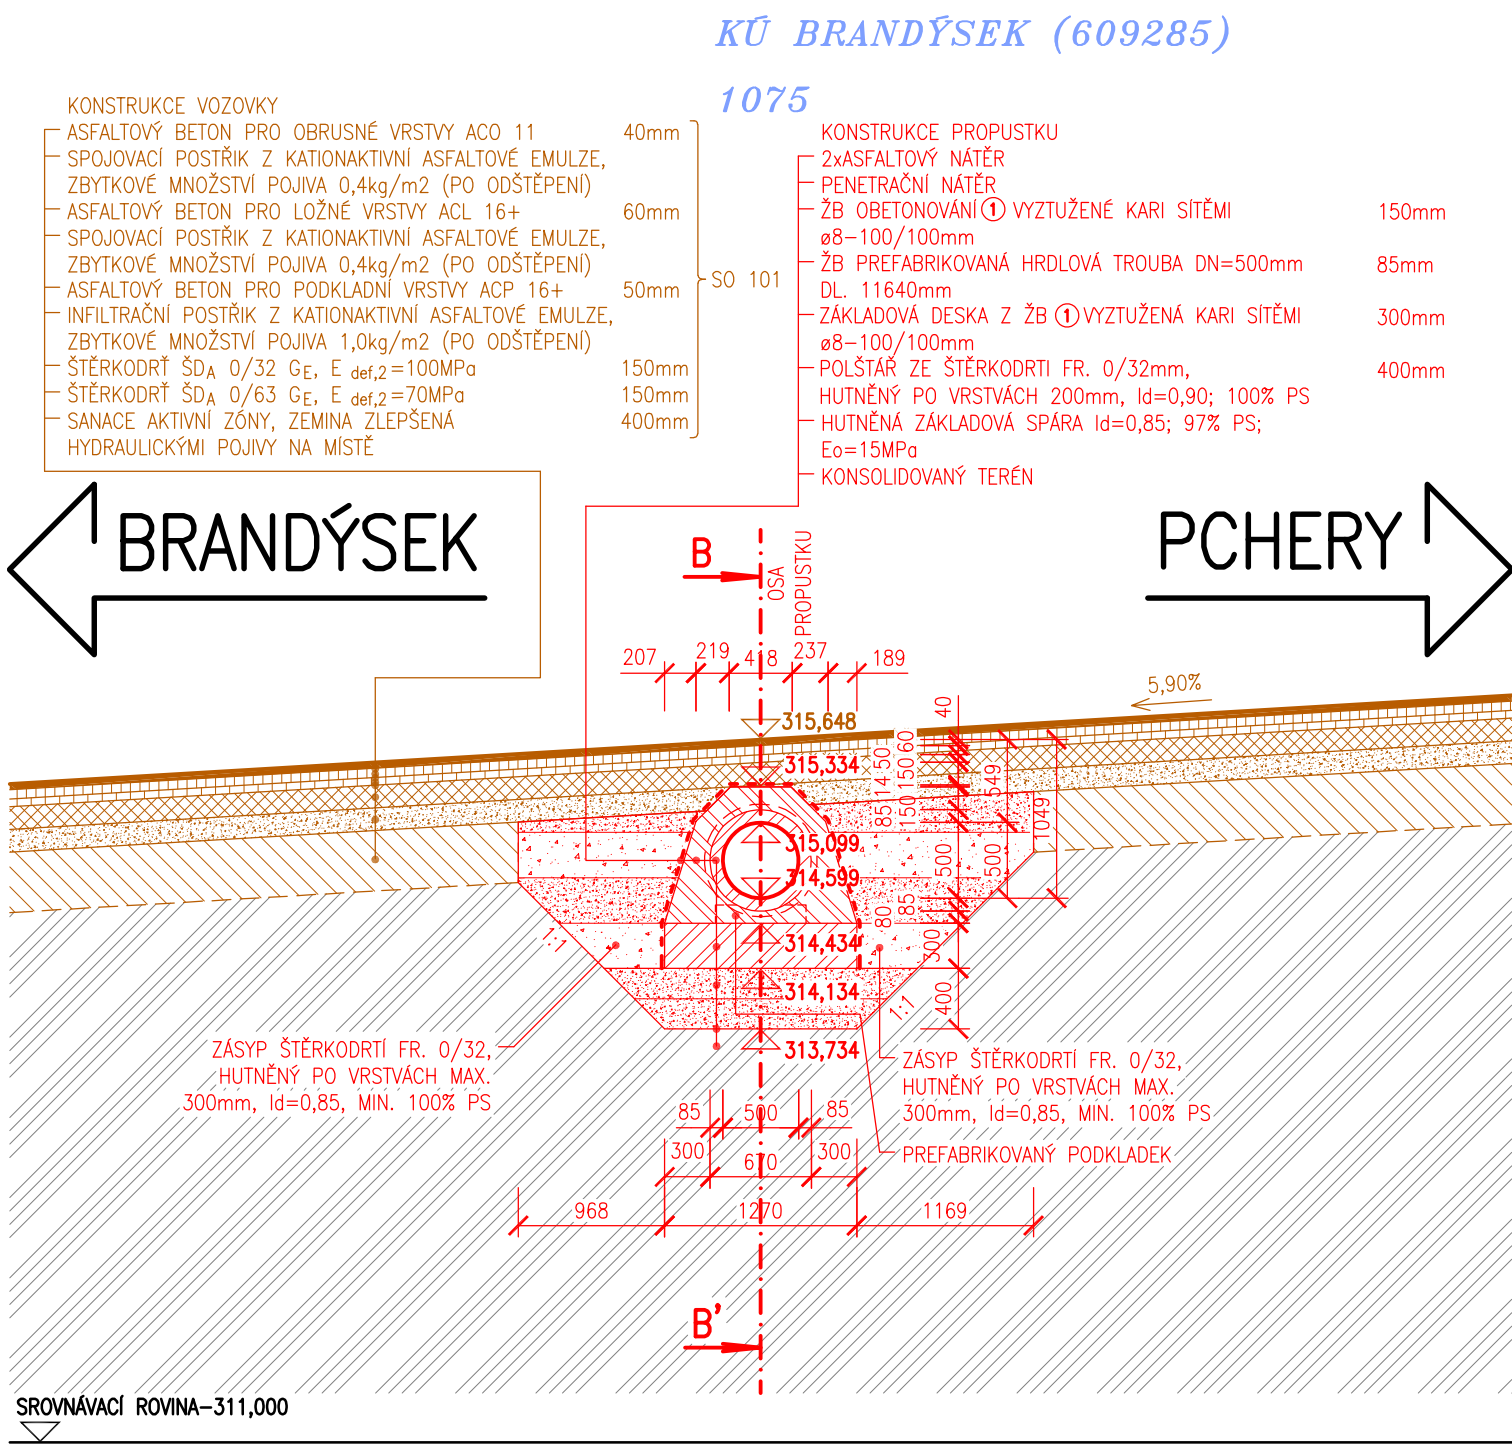

DRUHY POUŽITÝCH BETONŮ:

- ① BETON ČSN EN 206+A1-C25/30-XF3+XA2 (CZ)-CI 0,4-Dmax 22-S4
- ② BETON ČSN EN 206+A1-C25/30-XF3 (CZ)-CI 1,0-Dmax 16-S2

ŽB ZÁKLADOVÁ DESKA,
ŽB OBETONOVÁNÍ
LOŽE KAMENNÉ DLAŽBY A
PŘÍKOPOVÉ TVÁRNICE

POZNÁMKY:

- ① PRO ZPŘEHLEDNĚNÍ NEJSOU NA VÝKRESE ZOBRAZENY A ZAKÓTOVÁNY NĚKTERÉ VIDITELNÉ HRANY.
- ② HODNOTY V ZÁVORKÁCH Uvádějí vzdálenosti v příslušném kolmém směru.
- ③ POKUD NENÍ VE VÝKRESU STANOVENO JINAK, VŠECHNY HRANY ZKOSIT 20x20mm.
- ④ VŠECHNY PRACOVNÍ SPÁRY BUDOU OPATŘENY SPOJOVACÍM MŮSTKEM NA CEMENTOVÉ BÁZI.

LEGENDA KATASTRU:

HRANICE POZEMKU KN
1441 PARCELNÍ ČÍSLO KN

VYTYČOVANÉ BODY:

01	Y = 760470,881	X = 1029227,029	Z = 315,024	OSA TROUBY - NÁVODNÍ STRANA
02	Y = 760467,502	X = 1029231,222	Z = 314,599	OSA SILNICE / OSA TROUBY
03	Y = 760463,023	X = 1029236,781	Z = 314,027	OSA TROUBY - POVODNÍ STRANA
04	Y = 760471,354	X = 1029227,454	Z = 316,530	SPODNÍ VNĚJŠÍ HRANA ŽB ZÁKL. DESKY
05	Y = 760469,881	X = 1029227,257	Z = 316,530	SPODNÍ VNĚJŠÍ HRANA ŽB ZÁKL. DESKY
06	Y = 760464,085	X = 1029236,475	Z = 313,600	SPODNÍ VNĚJŠÍ HRANA ŽB ZÁKL. DESKY
07	Y = 760462,591	X = 1029236,306	Z = 313,600	SPODNÍ VNĚJŠÍ HRANA ŽB ZÁKL. DESKY

INVESTOR	KSÚS STŘEDOČESKÉHO KRAJE, p.o. ZBOROVSKÁ 11 150 21 PRAHA 5	
ZÁSTUPCE INVESTORA	KAREL MOTAL	

OZN. ZMĚNY	POPIS ZMĚNY	DATUM	PODPIS

ZHOTOVITEL	IM-PROJEKT, INŽENÝRSKÉ A MOSTNÍ KONSTRUKCE, s.r.o. VODNÍ 1, 602 00 BRNO TEL: 533 446 080-2, im-projekt@im-projekt.cz, www.im-projekt.cz	
ZAKÁZKOVÉ ČÍSLO	2020688	
ZODP. PROJEKTANT	ING. MIROSLAV TOBEK	
VYPRACOVAL	BC. JAN VÝSTUP	
KONTROLOVAL	ING. MIROSLAV TOBEK	

GENERÁLNÍ PROJEKTANT	IM-PROJEKT, INŽENÝRSKÉ A MOSTNÍ KONSTRUKCE, s.r.o. VODNÍ 1, 602 00 BRNO TEL: 533 446 080-2, im-projekt@im-projekt.cz, www.im-projekt.cz	
HLAVNÍ PROJEKTANT	ING. MIROSLAV TOBEK	
KRAJ: STŘEDOČESKÝ	ORP: KLADNO KATASTR: BRANDÝSEK / PCHERY	
STAVBA:	III/23642 BRANDÝSEK - PCHERY	
ČÁST:	SO 102 - PROPUSTKY POD SILNICÍ III/23642	
PŘÍLOHA:	PROPUSTEK V KM 0,41689	FORMÁT: 8 x A4 DATUM: DUBEN 2021 STUPEŇ: DÚSP ČÍSLO ZAK.: 2020688 MĚŘÍTKO: 1:50 ČÍSLO PŘÍLOHY: D.1.1.2.04 ČÍSLO PARE:

Dokumentaci lze užívat pouze ve smyslu příslušné smlouvy o dílo, výkres či jeho část může být kopírován nebo jiným způsobem rozšiřován pouze po předchozím souhlasu IM-Projekt, inženýrské a mostní konstrukce, s.r.o.