

SKLONOVÉ POMĚRY:

SROVNÁVACÍ ROVINA:

ZMĚNA PŘÍČ. SKLONU:

KÓTY NIVELETY:


KÓTY TERÉNU:

STANIČENÍ:

VZDÁLENOST PŘ. ŘEZŮ:

STANIČENÍ PŘ. ŘEZŮ:

SMĚROVÉ POMĚRY:

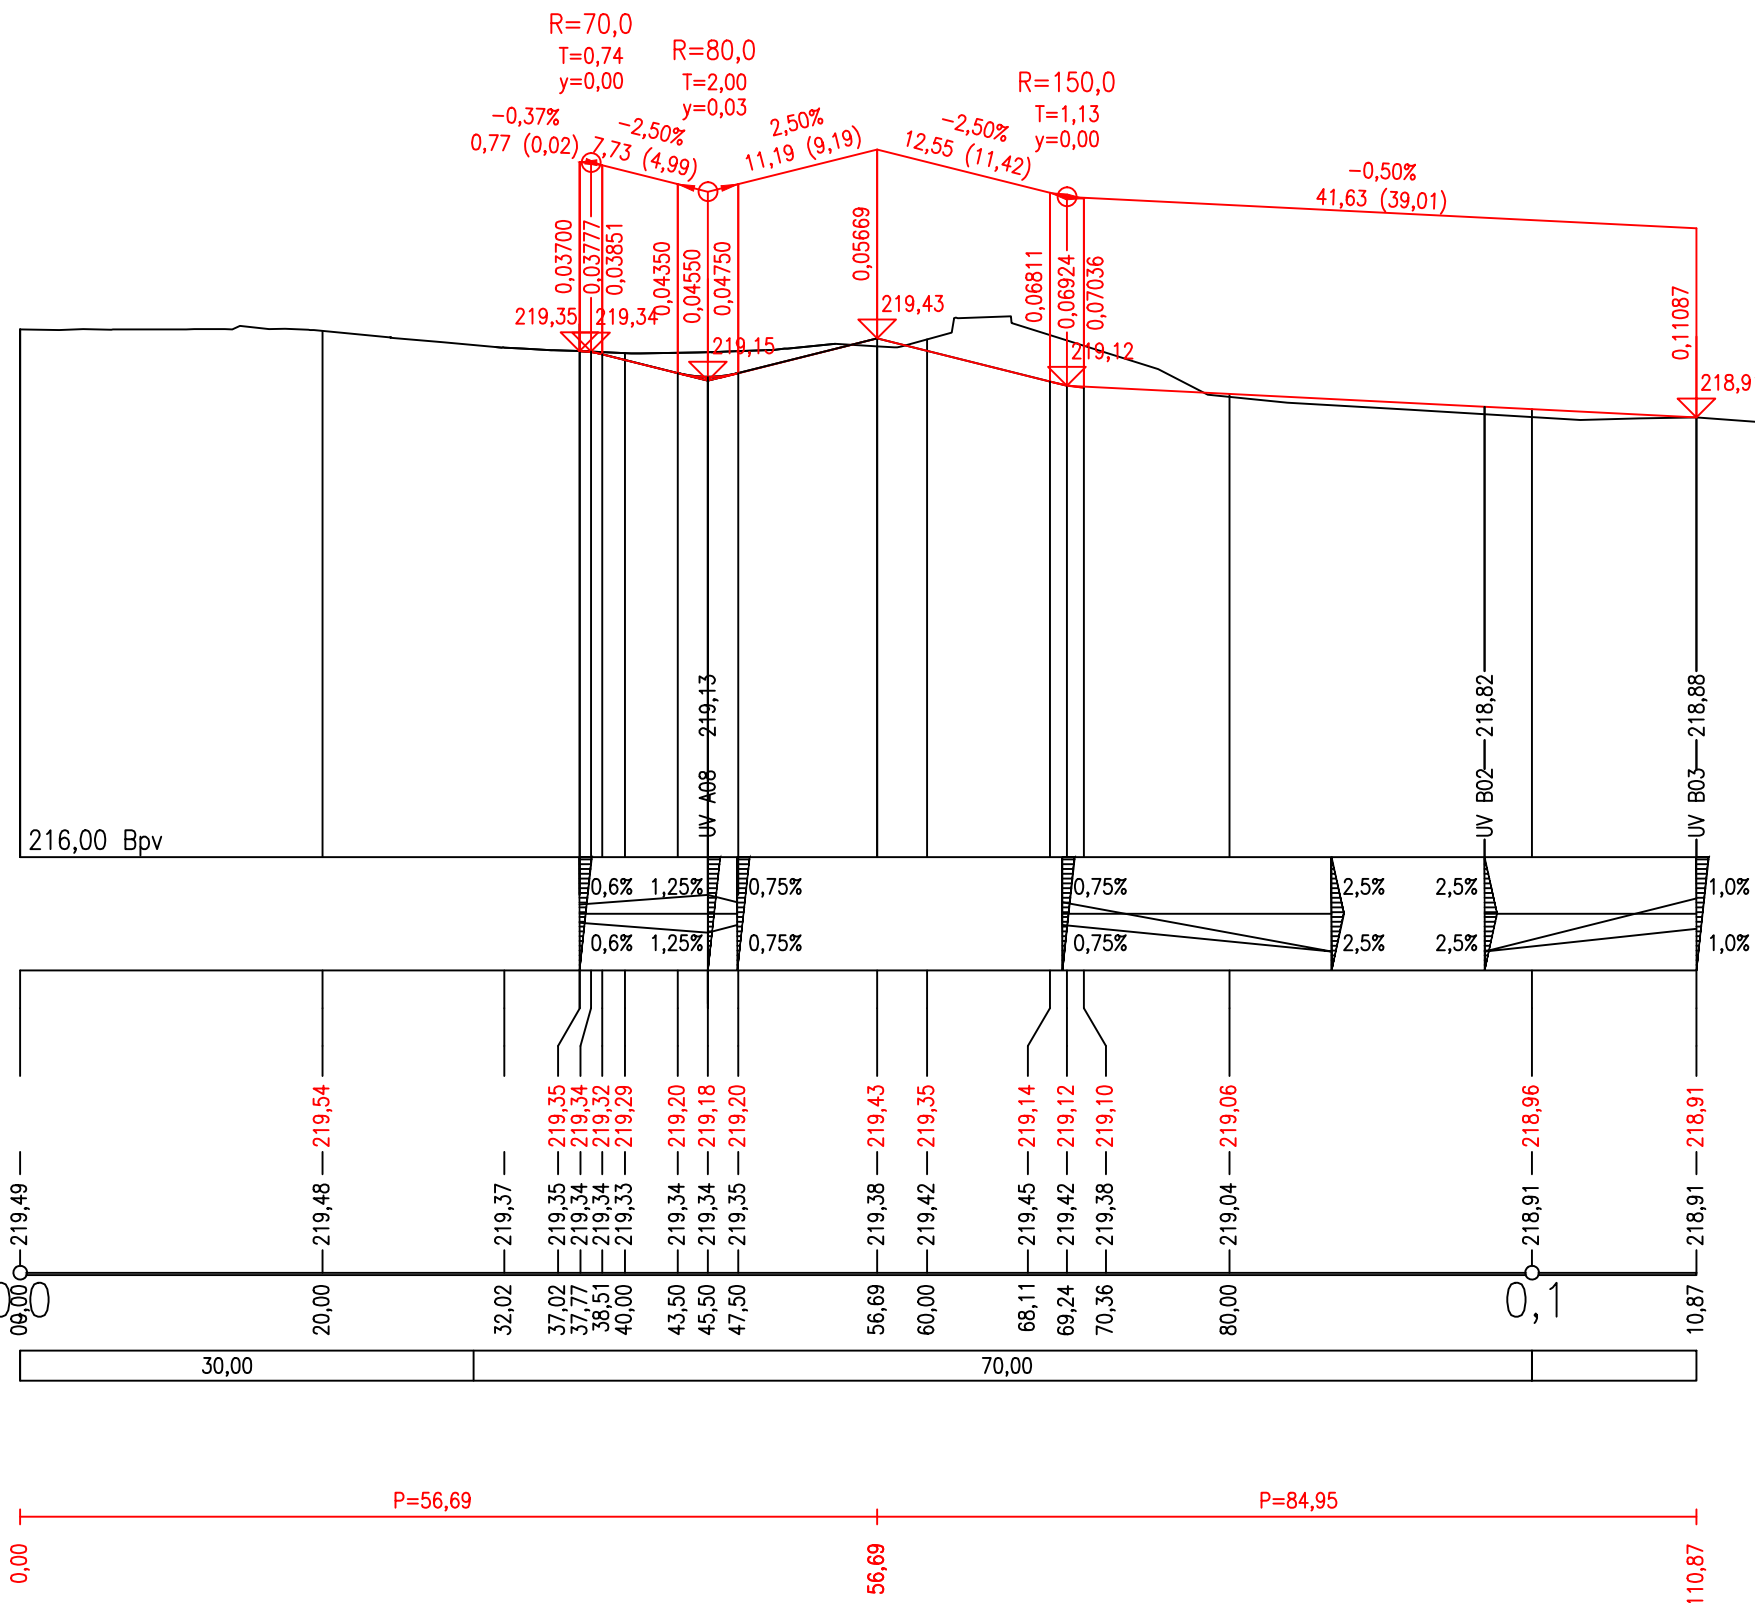


!!!PŘED ZAPOČETÍM STAVEBNÍCH PRACÍ SI MUSÍ ZHOTOVITEL NECHAT VYTÝČIT EXISTUJÍCÍ INŽENÝRSKÉ SÍTĚ!!!

SOUŘADNÝ SYSTÉM S-JTSK, VÝŠKOVÝ SYSTÉM BPV

Investor	Statutární Město Mladá Boleslav Komenského náměstí 61, 293 49 Mladá Boleslav IČ: 002 38 295
----------	---

Koordinace stavby a profese		
Koordinace stavby a technologie		
Zodpovědná osoba		

Ředitel ateliéru	Zodpovědný projektant	Tech. kontrola	Vypracoval	
Ing. Jirák J.	Ing. Jirák J.	Ing. Jirák J.	Ing. Havelka J.	
stavba:				HIP: Ing. Jan Havelka
KOMPLETNÍ ROZŠÍŘENÍ TRÍDY VÁCLAVA KLEMENTA				číslo zakázky: 2019-018
objekt: SO.110 - KOMUNIKACE				stupeň dokumentace: DUSP
část: stavební				datum: 10.2021
obsah: PODÉLNÝ ŘEZ - VĚTEV "B" - UL. ERBENOVA				měřítko: 1:500/50
názv dig.souboru: 01_Situace.dwg				formát: 3 x A4
číslo přílohy: D2b				výtisk číslo: