


SO 135 Situace - úpravy u ČSPH
Měřítko 1:500

motné skalky

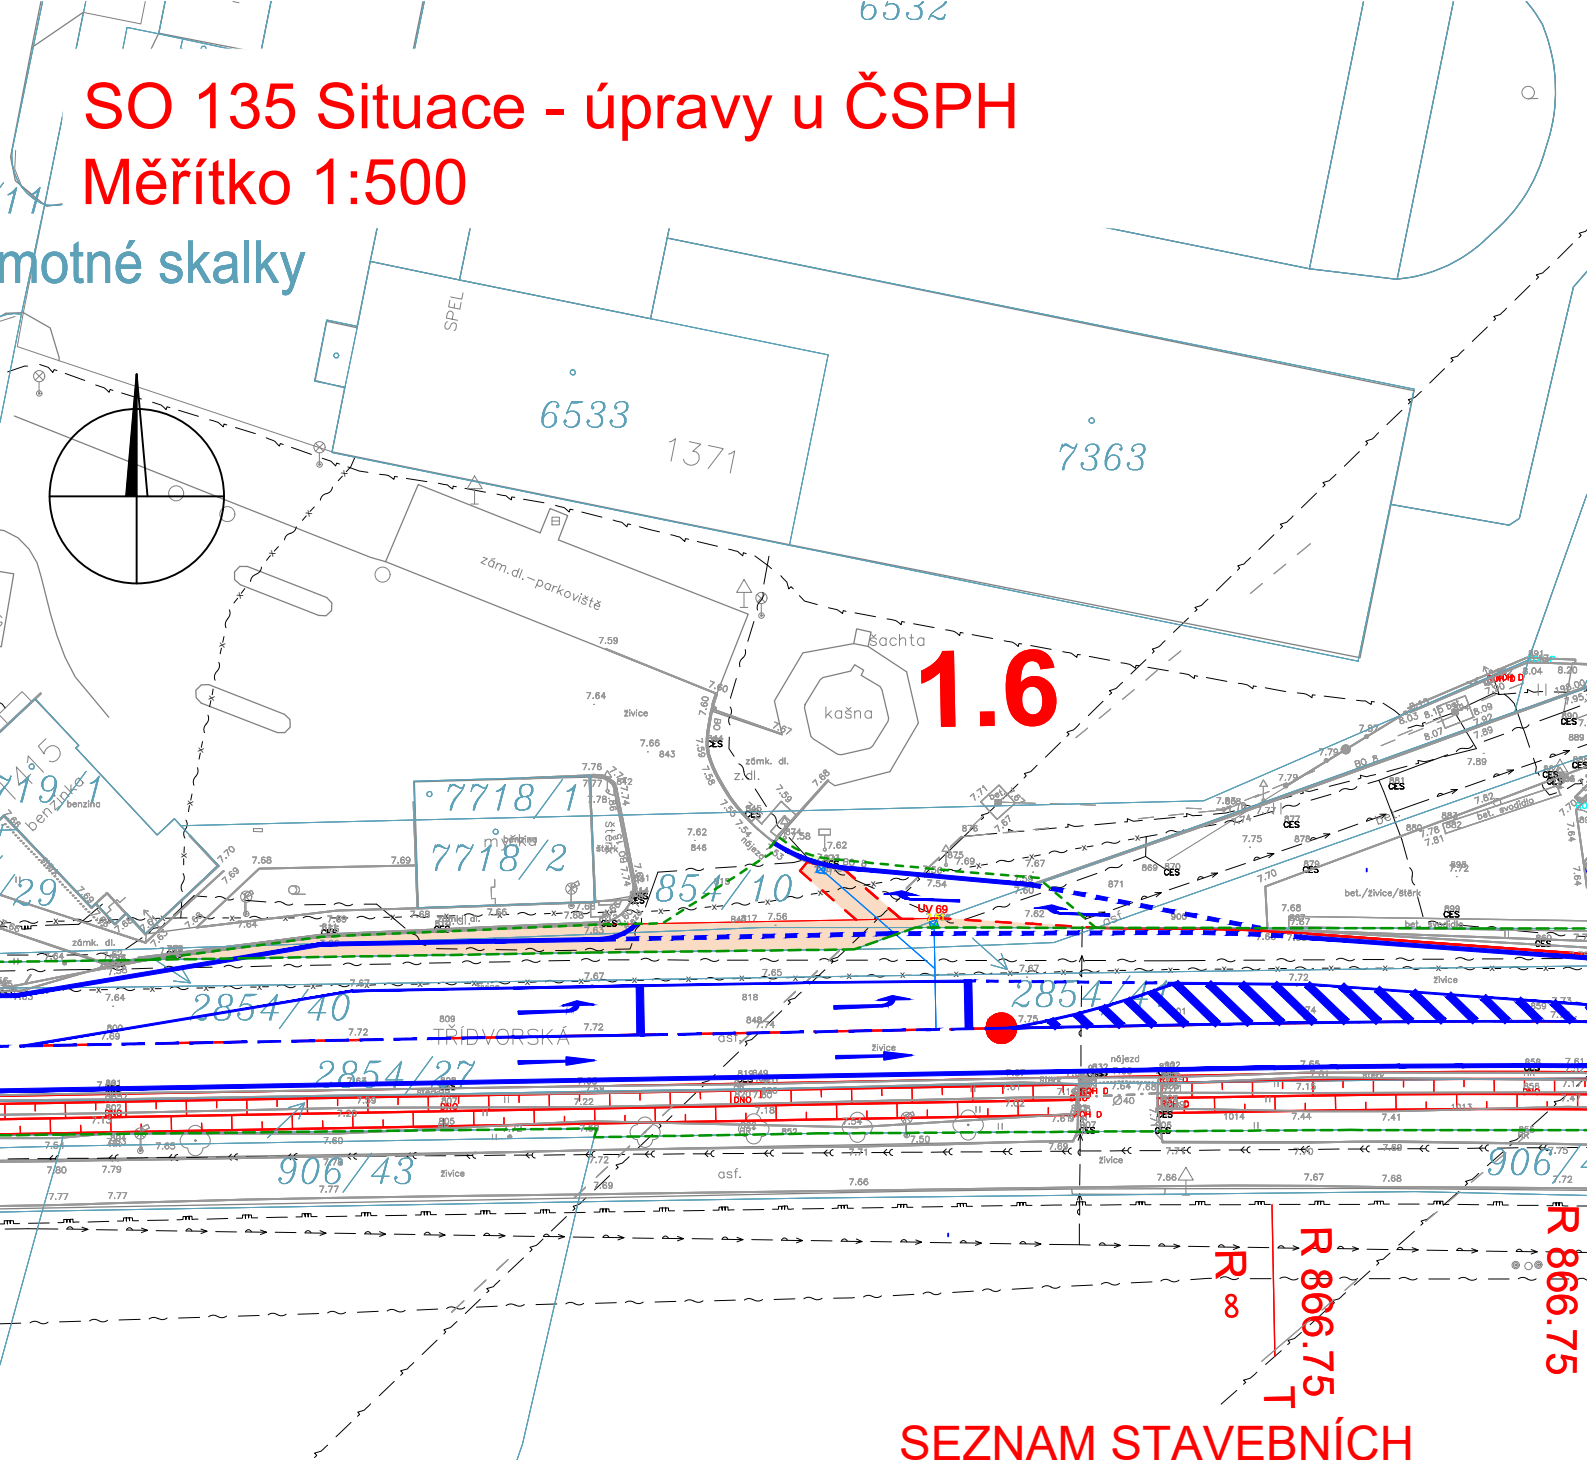

LEGENDA

- VOZOVKA
- ZELEŇ
- ZÁBOR DOČASNÝ DO 1 ROKU
- ZÁBOR TRVALÝ

SEZNAM STAVEBNÍCH
OBJEKTŮ

- 100 - Objekty pozemních komunikací**
SO 101 Silnice II/322
SO 111 Silnice II/125 přípojovací větev MÚK
SO 112 Silnice II/125 odbočovací větev MÚK
SO 113 Okružní křižovatka
SO 134 Úprava stávajících chodníků
SO 134.1 Chodník KSÚS
SO 134.2 Chodník město KOLÍN
SO 135 Úpravy u ČSPH
- 200 - Mostní objekty**
SO 201 Most ev. č. 125-035.1
SO 202 Most ev. č. 125-035.2
SO 203 Most ev. č. 322-002
- 400 - Elektro a sdělovací objekty**
SO 431 Úpravy veřejného osvětlení

Výškový systém: Bpv
Souřadnicový systém: S-JTSK

SO 135 Úpravy u ČSPHSPEL

Objednatel:



Středočeský kraj
Zborovská 81/11, 150 21 Praha 5



KSÚS Středočeského kraje, příspěvková organizace
Zborovská 81/11, 150 21 Praha 5

Zhotovitel PDPS:


Sdružení NOVA

HIP:

Ing. Martin Máša



Valbek, spol. s r.o., středisko Praha
V Olšinách 2300/75
100 00 Praha 10 - Strašnice

	Vypracoval	Ing. Kateřina Borkovcová	Borkovcová	Zak. číslo	17-NO-00-003
	Zodp. projektant	Ing. Martin Máša	Máša	Datum	12/2023
	Tech. kontrola	Ing. Martin Máša	Máša	Stupeň	PDPS
	Akce II/322 Kolín, ul. Třídvorská, okružní křižovatka			Počet formátů	2 x A4
				Měřítko	1:500
Zhotovitel: Valbek, spol. s r.o., středisko Praha V Olšinách 2300/75 100 00 Praha 10 - Strašnice	Příloha SITUACE			2	Č. přílohy Paré