





2.3 situace - úsek č.3  
Měřítko 1:500

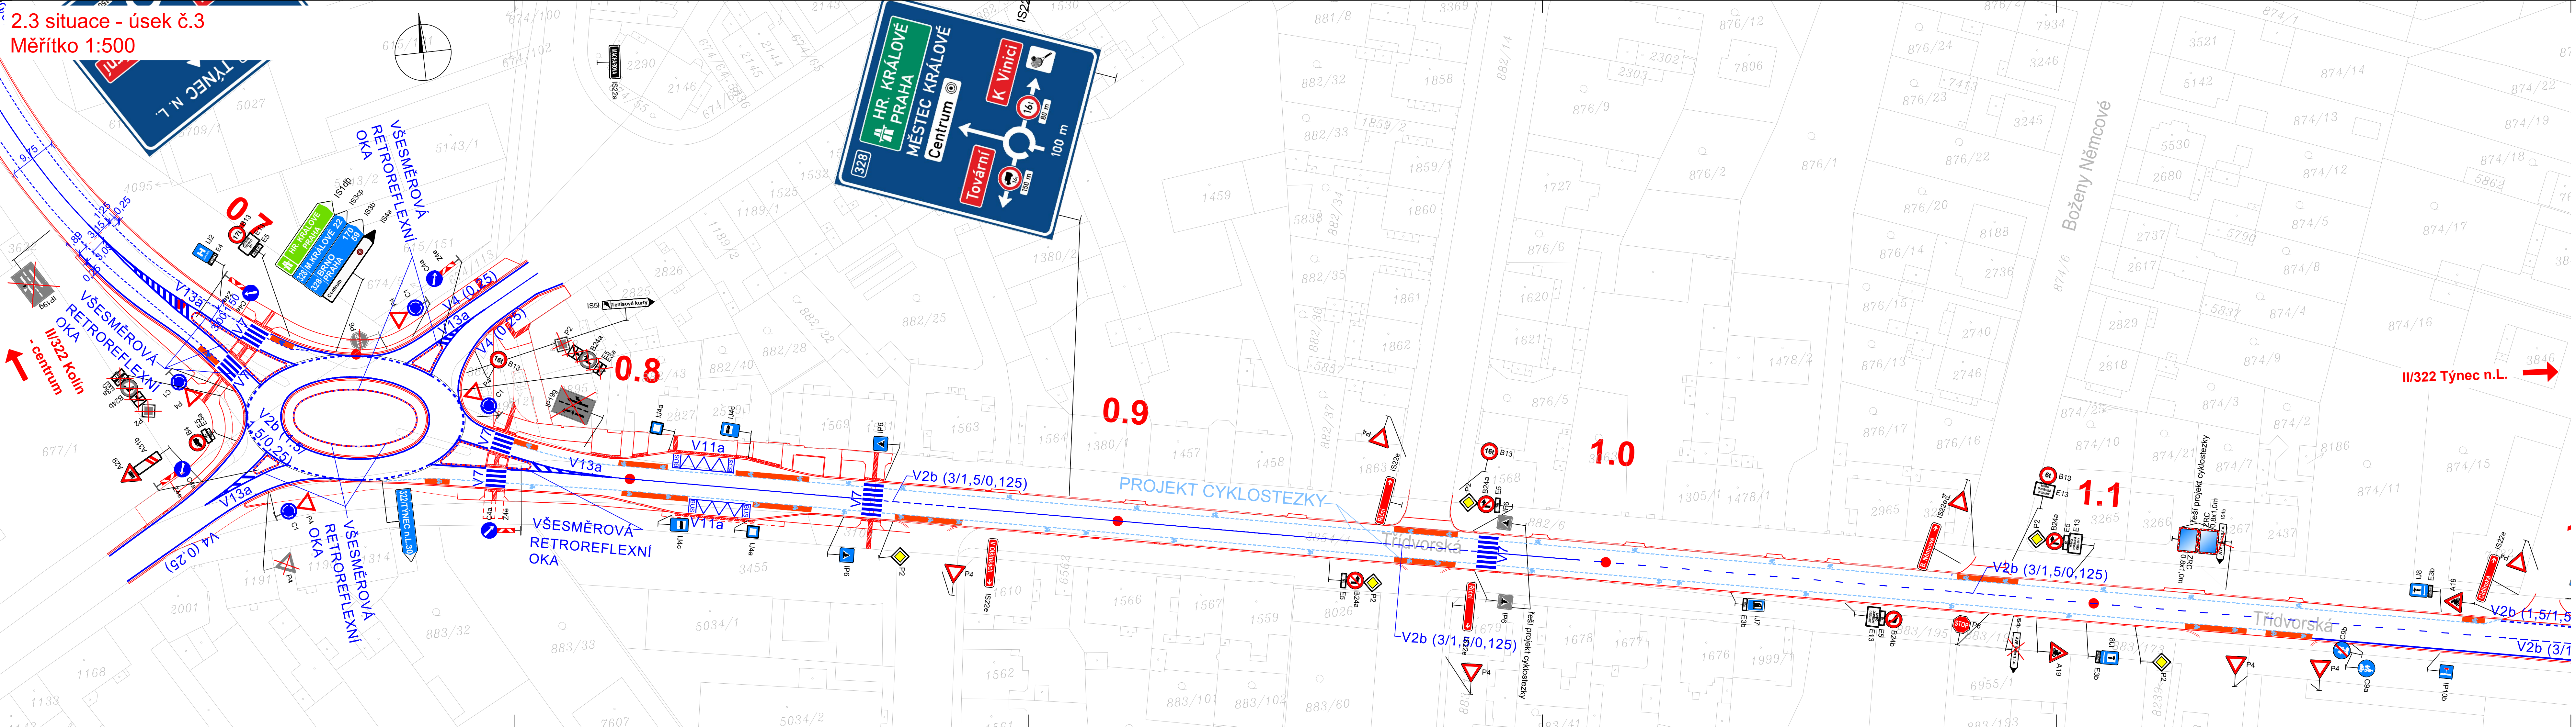

Výškový systém: Bpv  
Souradnicový systém: S-JTSK

<b>SO 191</b> Dopravní značení	
Objednatel:	 Středočeský kraj Zborovská 81/11, 150 21 Praha 5
Zhotovitel PDPS:	 KSÚS Středočeského kraje, příspěvková organizace Zborovská 81/11, 150 21 Praha 5
HIP:	Ing. Martin Máša

Sdružení NOVA	
Valbek, spol. s r.o., středisko Praha V Olšinách 2300/75 100 00 Praha 10 - Strašnice	

	Vypracoval	Ing. Kateřina Borkovcová	<i>Bork</i>	Zak. číslo	17-NO-00-003
	Zodp. projektant	Ing. Martin Máša	<i>Máš</i>	Datum	12/2023
	Tech. kontrola	Ing. Martin Máša	<i>Máš</i>	Stupeň	PDPS
	Akce	II/322 Kolín, ul. Třidvorská, okružní křižovatka			Počet formátů
Zhotovitel: Valbek, spol. s r.o., středisko Praha V Olšinách 2300/75 100 00 Praha 10 - Strašnice	Měřitko				1:1000
	Příloha	Situace - úsek 3			Č. přílohy
2.3					