


SO 134.1 Situace - úpravy stávajících chodníků - KSÚS  
Měřítko 1:500

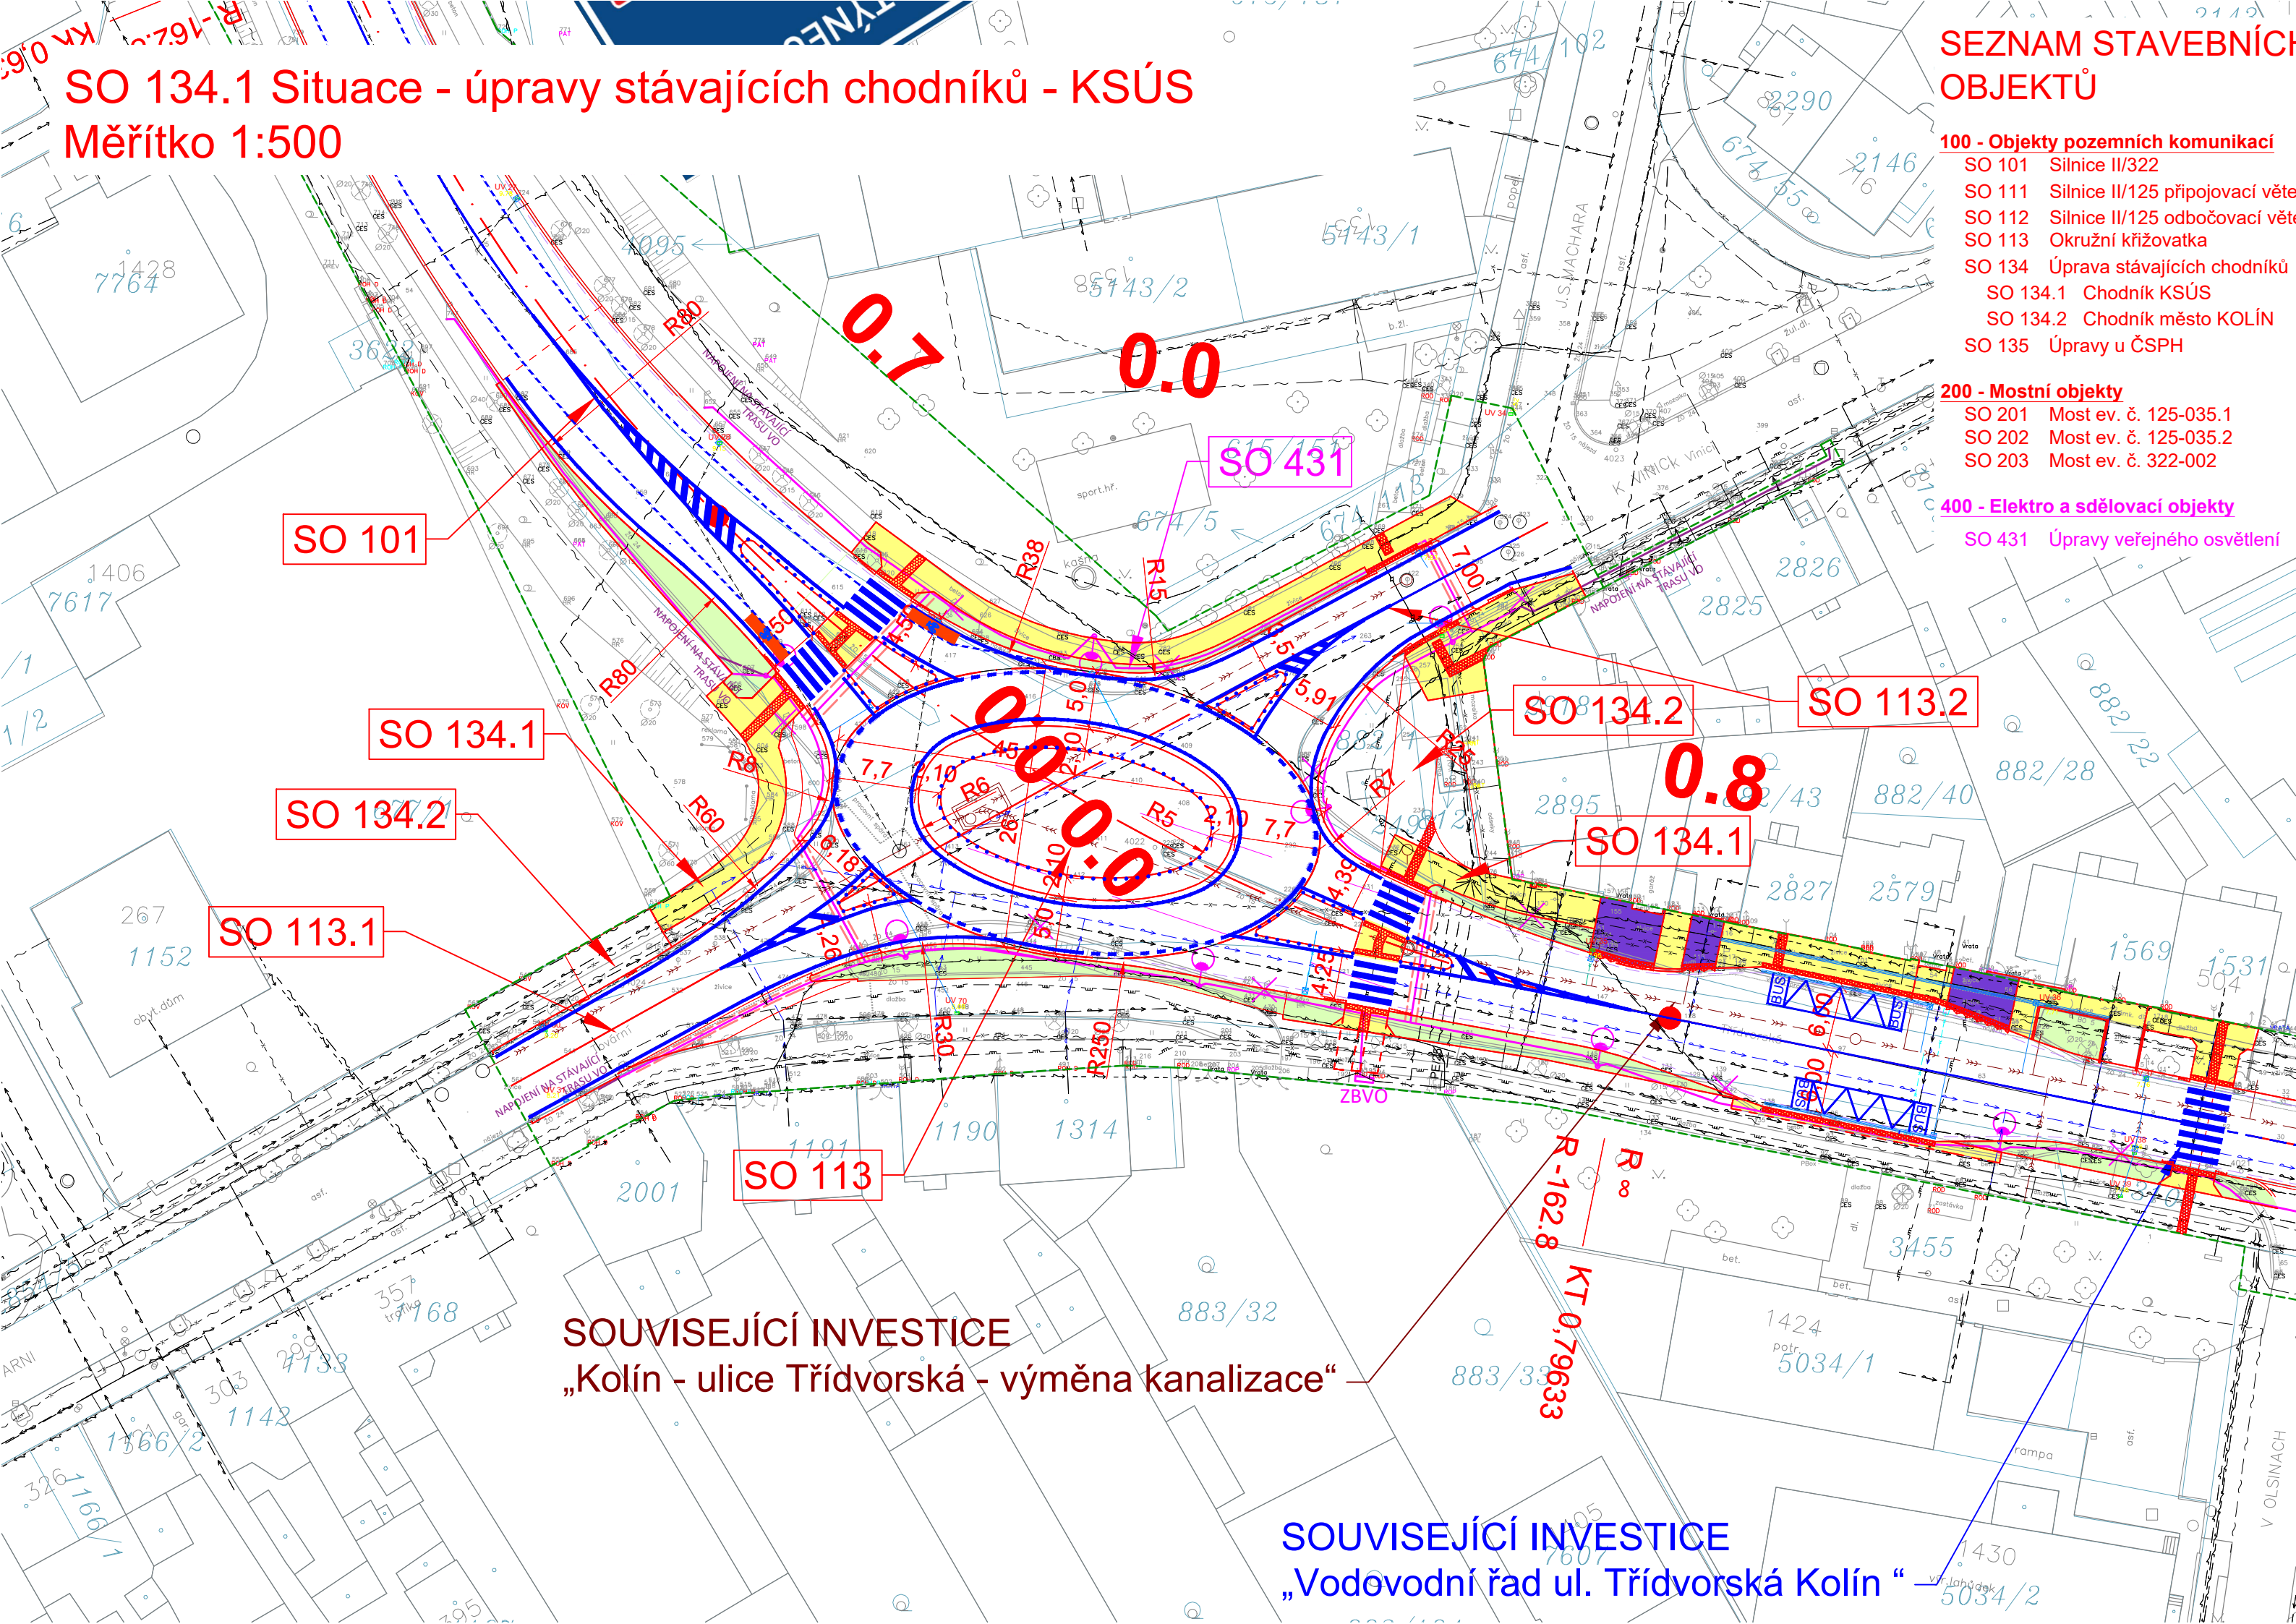

SEZNAM STAVEBNÍCH OBJEKTŮ


- 100 - Objekty pozemních komunikací
- SO 101 Silnice II/322
  - SO 111 Silnice II/125 přípojovací větev MÚK
  - SO 112 Silnice II/125 odbočovací větev MÚK
  - SO 113 Okružní křižovatka
  - SO 134 Úprava stávajících chodníků
    - SO 134.1 Chodník KSÚS
    - SO 134.2 Chodník město KOLÍN
  - SO 135 Úpravy u ČSPH

- 200 - Mostní objekty
- SO 201 Most ev. č. 125-035.1
  - SO 202 Most ev. č. 125-035.2
  - SO 203 Most ev. č. 322-002

- 400 - Elektro a sdělovací objekty
- SO 431 Úpravy veřejného osvětlení

SOUVISEJÍCÍ INVESTICE  
„Kolín - ulice Třídvořská - výměna kanalizace“

SOUVISEJÍCÍ INVESTICE  
„Vodovodní řad ul. Třídvořská Kolín“

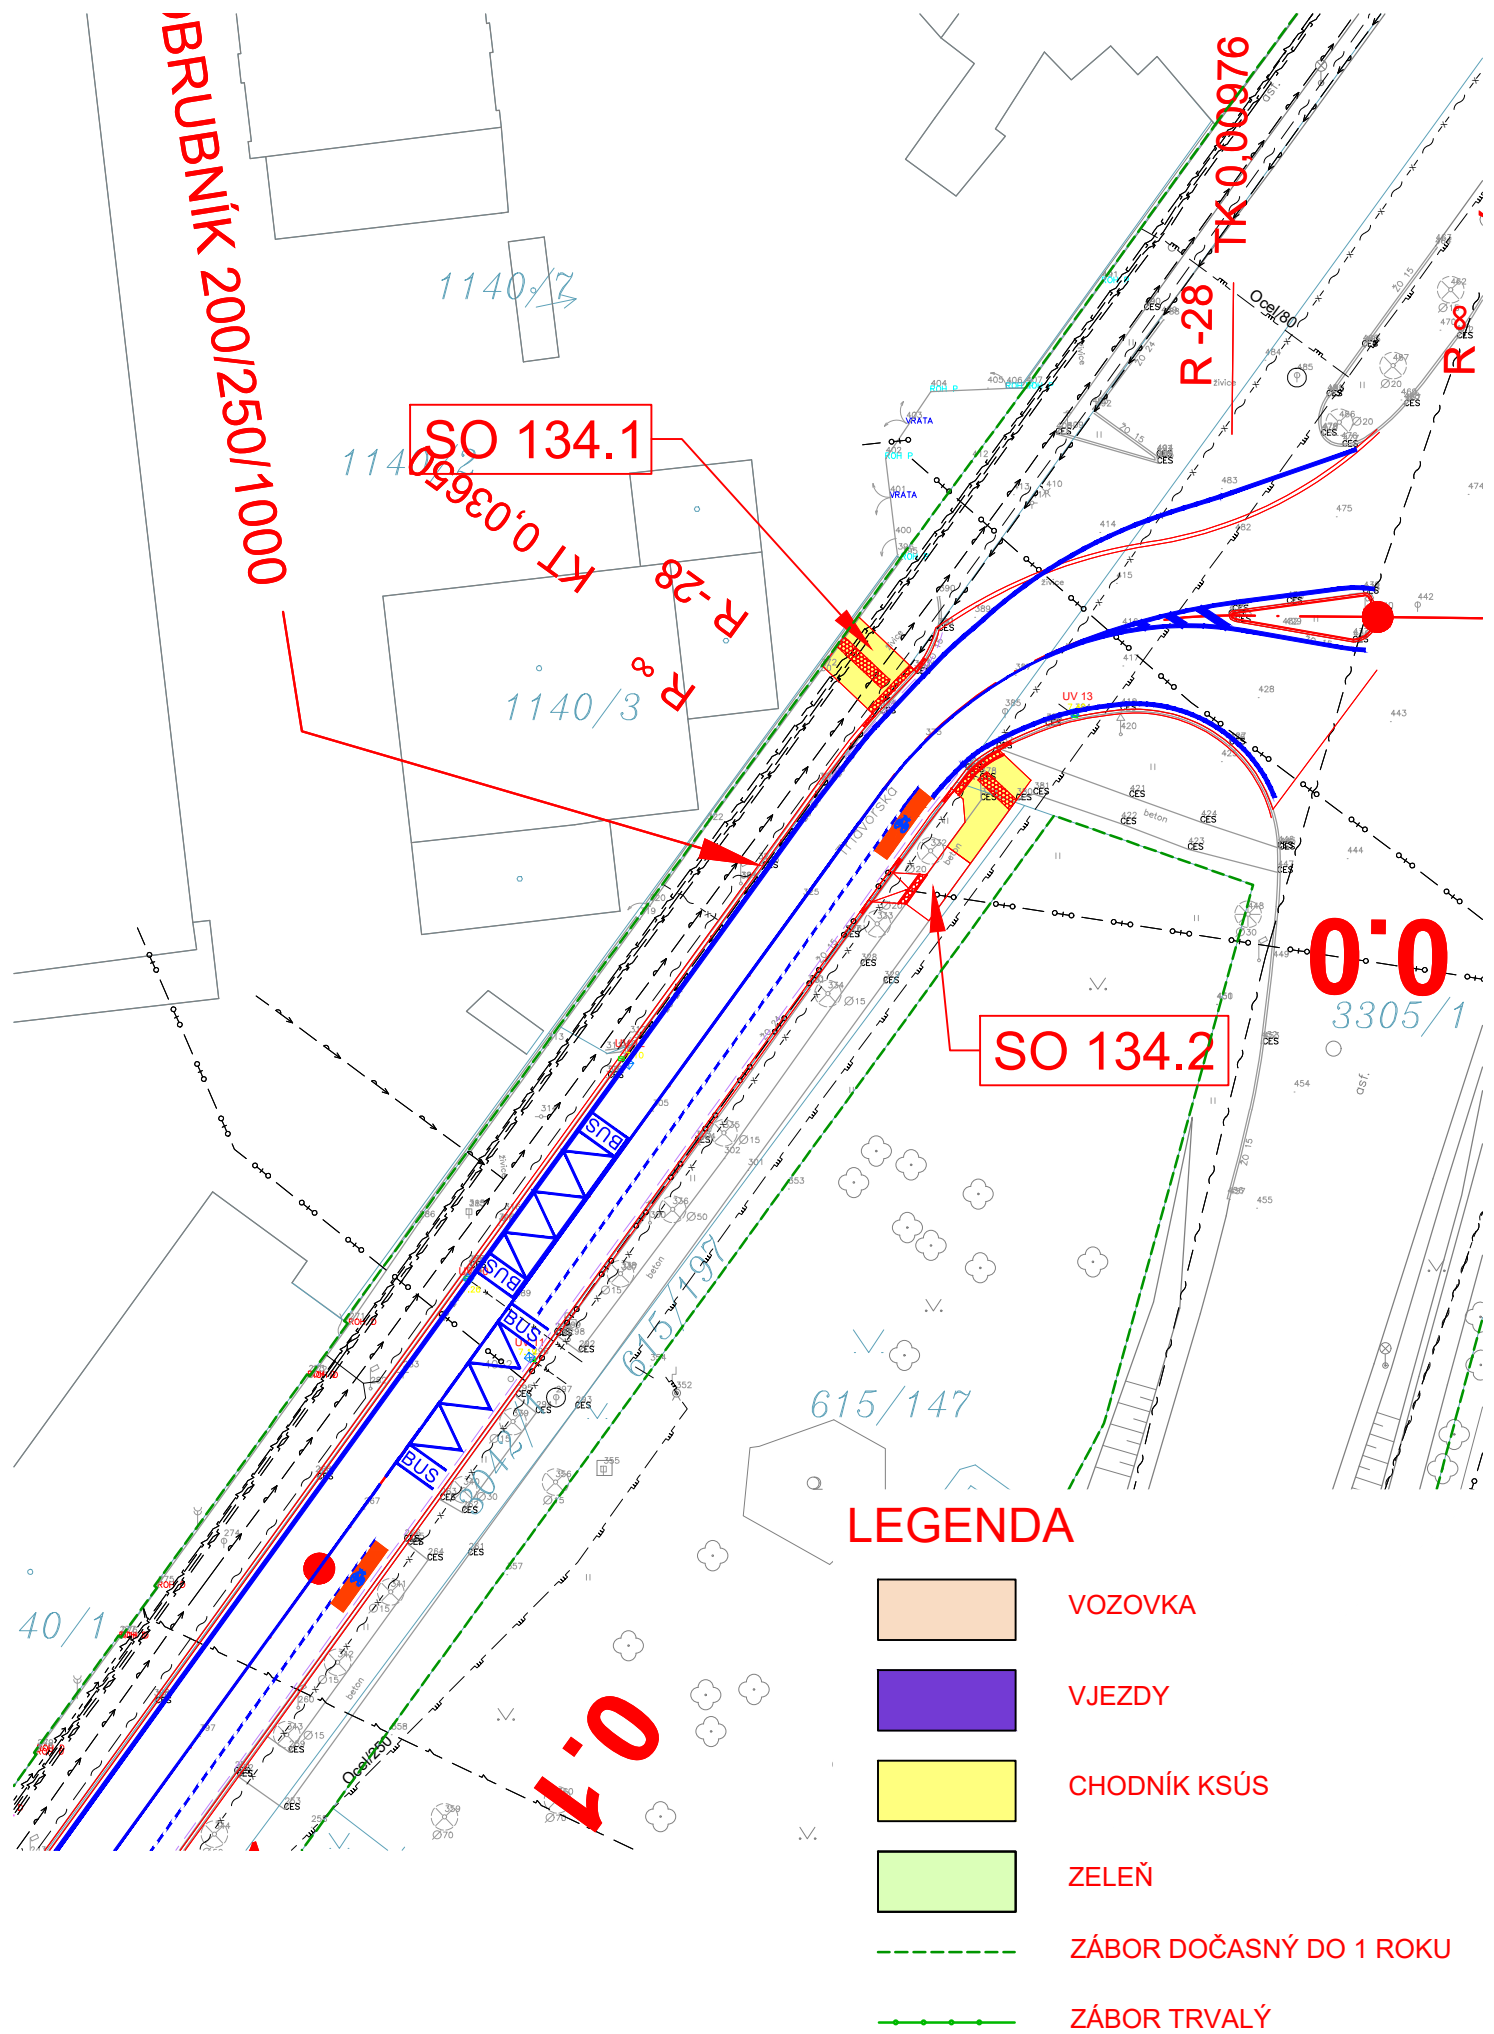


LEGENDA

- VOZOVKA
- VJEZDY
- CHODNÍK KSÚS
- ZELEŇ
- ZÁBOR DOČASNÝ DO 1 ROKU
- ZÁBOR TRVALÝ


Výškový systém: Bpv  
Souřadnicový systém: S-JTSK

SO 134.1 Úpravy stávajících chodníků - KSÚS

Objednatel:




Středočeský kraj  
Zborovská 81/11, 150 21 Praha 5



KSÚS Středočeského kraje, příspěvková organizace  
Zborovská 81/11, 150 21 Praha 5


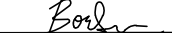


Zhotovitel PDPS:



Valbek, spol. s r.o., středisko Praha  
V Olšinách 2300/75  
100 00 Praha 10 - Strašnice

HIP:

Ing. Martin Máša

	Vypracoval	Ing. Kateřina Borkovcová		Zak. číslo	17-NO-00-003
	Zodp. projektant	Ing. Martin Máša		Datum	12/2023
	Tech. kontrola	Ing. Martin Máša		Stupeň	PDPS
	Akce  <b>II/322 Kolín, ul. Třídvořská, okružní křižovatka</b>			Počet formátů	4 x A4
				Měřítko	1:500
Zhotovitel: Valbek, spol. s r.o., středisko Praha V Olšinách 2300/75 100 00 Praha 10 - Strašnice			Č. přílohy	Paré	
Příloha  <b>SITUACE</b>			<b>2</b>		