


2.2 Situace - úsek č.2
Měřítko 1:500

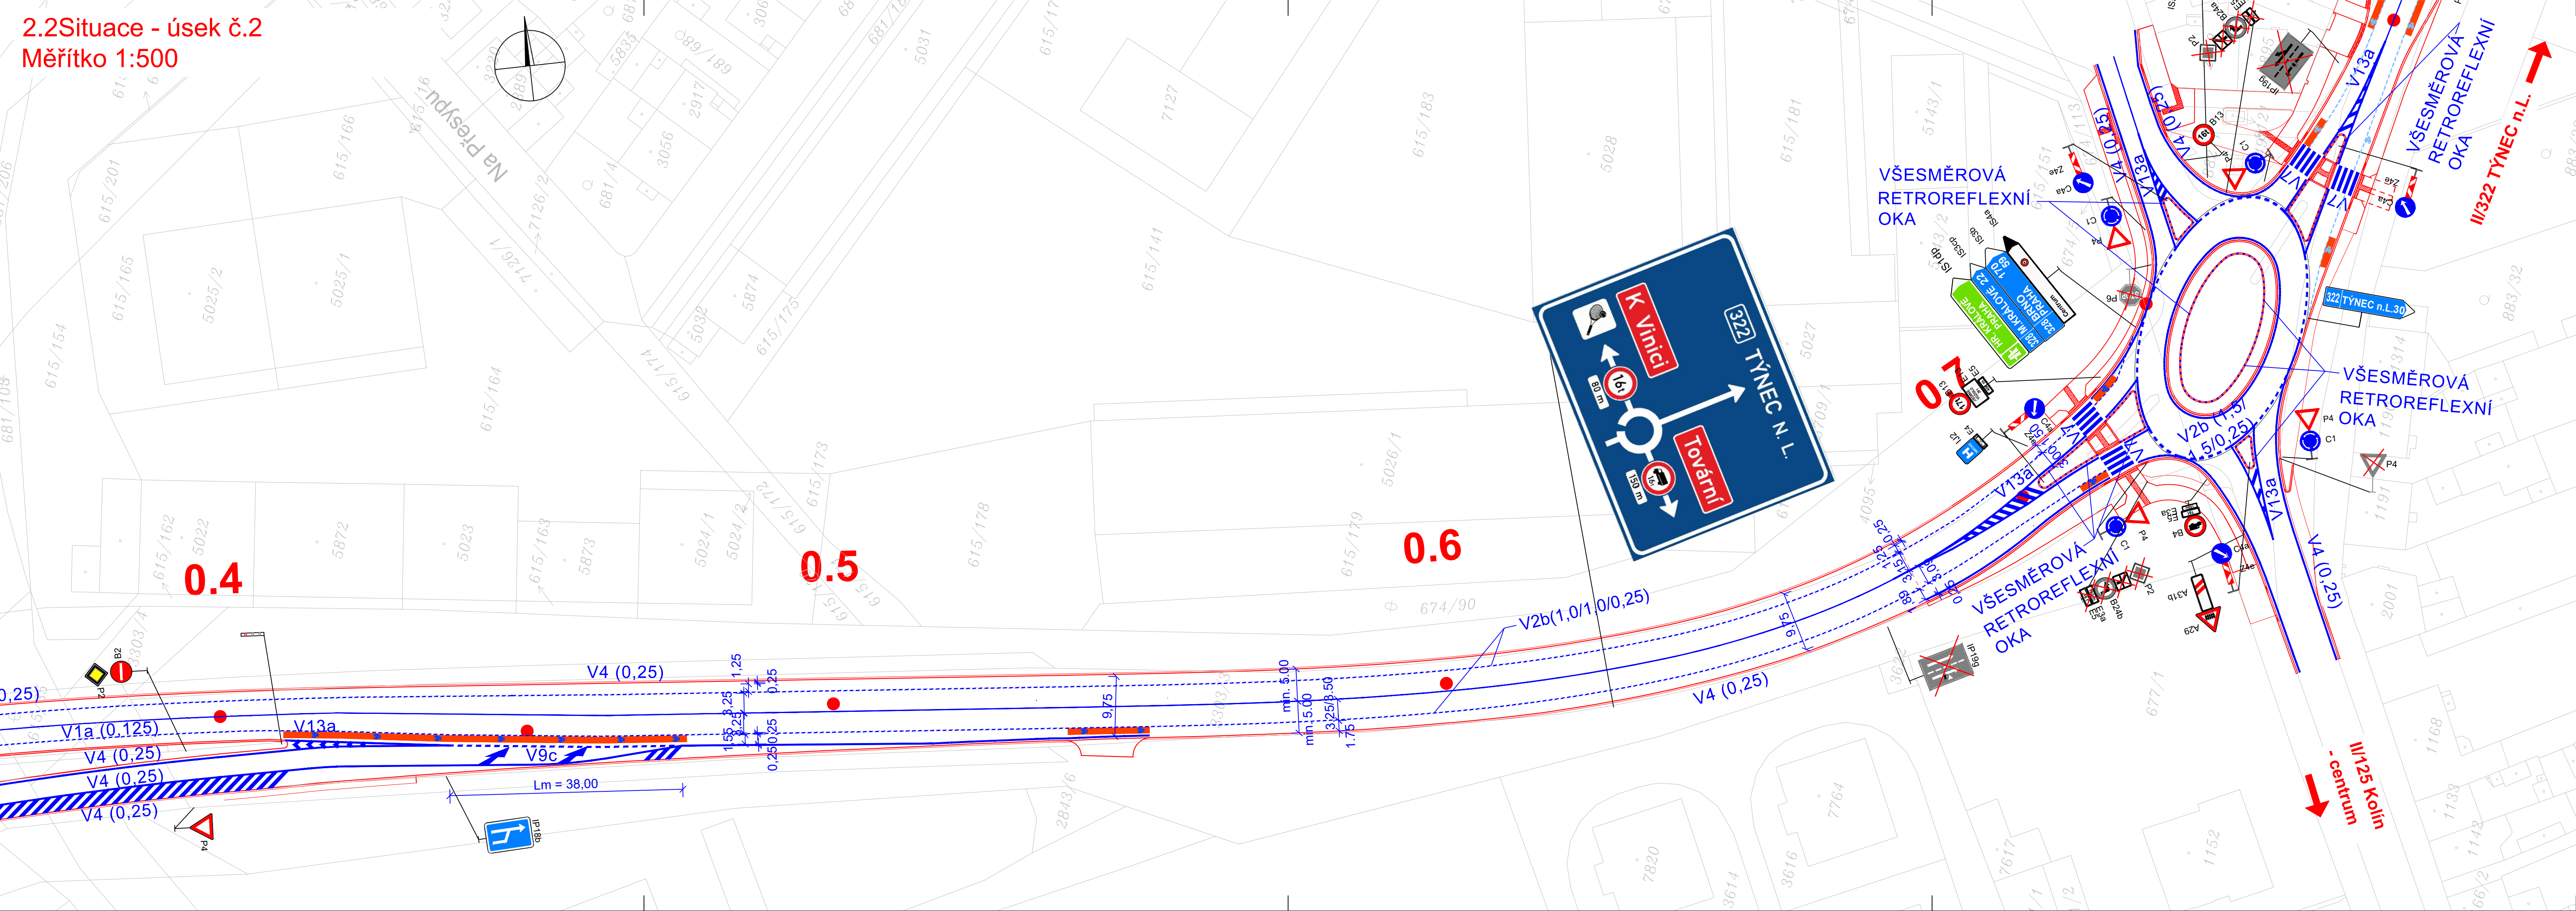

Výškový systém: Bpv
Souřadnicový systém: S-JTSK

SO 191 Dopravní značení

Objednatel:

Středočeský kraj

Středočeský kraj
Zborovská 81/11, 150 21 Praha 5

KSÚS
KRAJSKÁ SPRÁVA A ŘÍDÍCÍ SILNIC
Středočeského kraje

KSÚS Středočeského kraje, příspěvková organizace
Zborovská 81/11, 150 21 Praha 5

Zhotovitel PDPS:

Valbek

Sdružení NOVA

HIP:

Ing. Martin Máša

Valbek

Valbek, spol. s r.o., středisko Praha
V Olšínách 2300/75
100 00 Praha 10 - Strašnice

<div><div></div><div>Valbek</div></div>	Vypracoval	Ing. Kateřina Borkovcová	<i>Borkovcová</i>	Zak. číslo	17-NO-00-003
	Zodp. projektant	Ing. Martin Máša	<i>Máša</i>	Datum	12/2023
	Tech. kontrola	Ing. Martin Máša	<i>Máša</i>	Stupeň	PDPS
	Akce	II/322 Kolín, ul. Třídvorská, okružní křižovatka			Počet formátů Měřítko Č. přílohy
Zhotovitel: Valbek, spol. s r.o., středisko Praha V Olšínách 2300/75 100 00 Praha 10 - Strašnice		Příloha Situace - úsek 2			2.2