


## SO 112 Situace - odbočovací větev MÚK

Měřítko 1:500

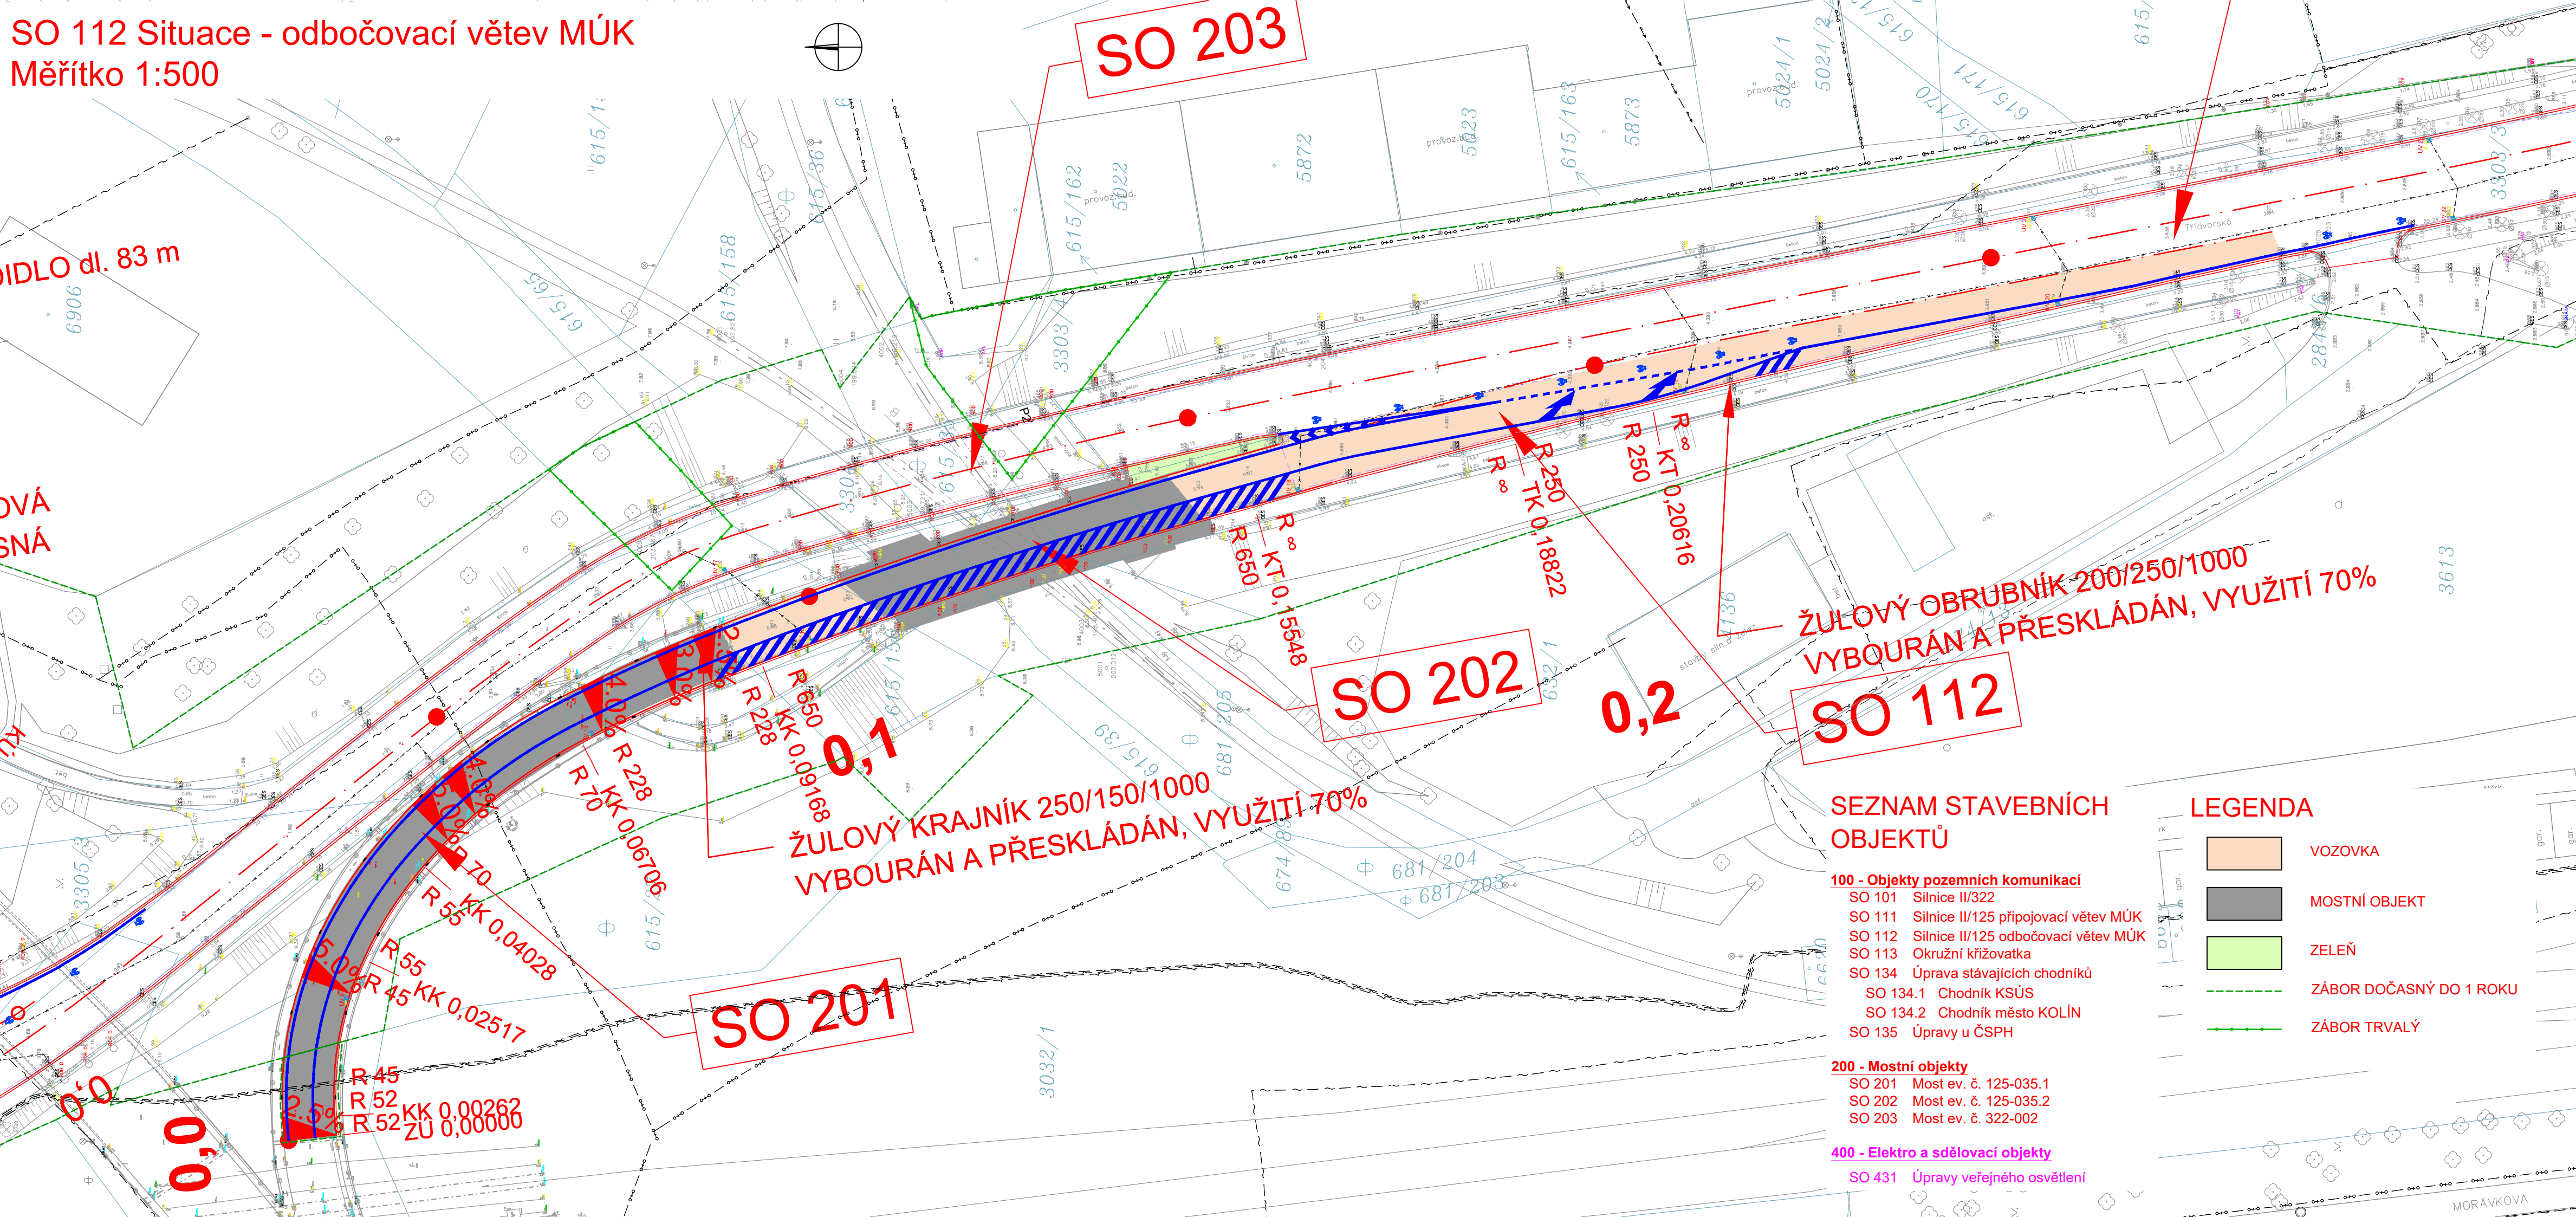

Výškový systém: Bpv  
Souřadnicový systém: S-JTSK

## SO 112 Silnice II/125 odbočovací větev MÚK

**Objednatel:**

## Středočeský kraj

Středočeský kraj  
Zborovská 81/11, 150 21 Praha 5



KSÚS Středočeského kraje, příspěvková organizace  
Zborovská 81/11, 150 21 Praha 5

**Zhotovitel PDPS:**

Sdružení NOVA

HIP:	
------	--

Ing. Martin Máša



Valbek, spol. s r.o., středisko Praha  
V Olšinách 2300/75  
100 00 Praha 10 - Strašnice



Vypracoval	Ing. Kateřina Borkovcová	<i>Borkovcová</i>	Zak. číslo	17-NO-00-003
Zodp. projektant	Ing. Martin Máša	<i>Máša</i>	Datum	12/2023
Tech. kontrola	Ing. Martin Máša	<i>Máša</i>	Stupeň	PDPS
<div style="text-align: center;"> <b>II/322 Kolin, ul. Třídvorská, okružní křižovatka</b> </div>			Počet formátů	4 x A4
			Měřítko	1:500
			Č. přílohy	Paré

**Zhotovitel:**  
Valbek, spol. s r.o., středisko Praha  
V Olšinách 2300/75  
100 00 Praha 10 - Strašnice

Příloha	SITUACE
---------	---------

2

## SITUACE