


SO 134.2 Situace - úpravy stávajících chodníků - Město Kolín
Měřítko 1:500

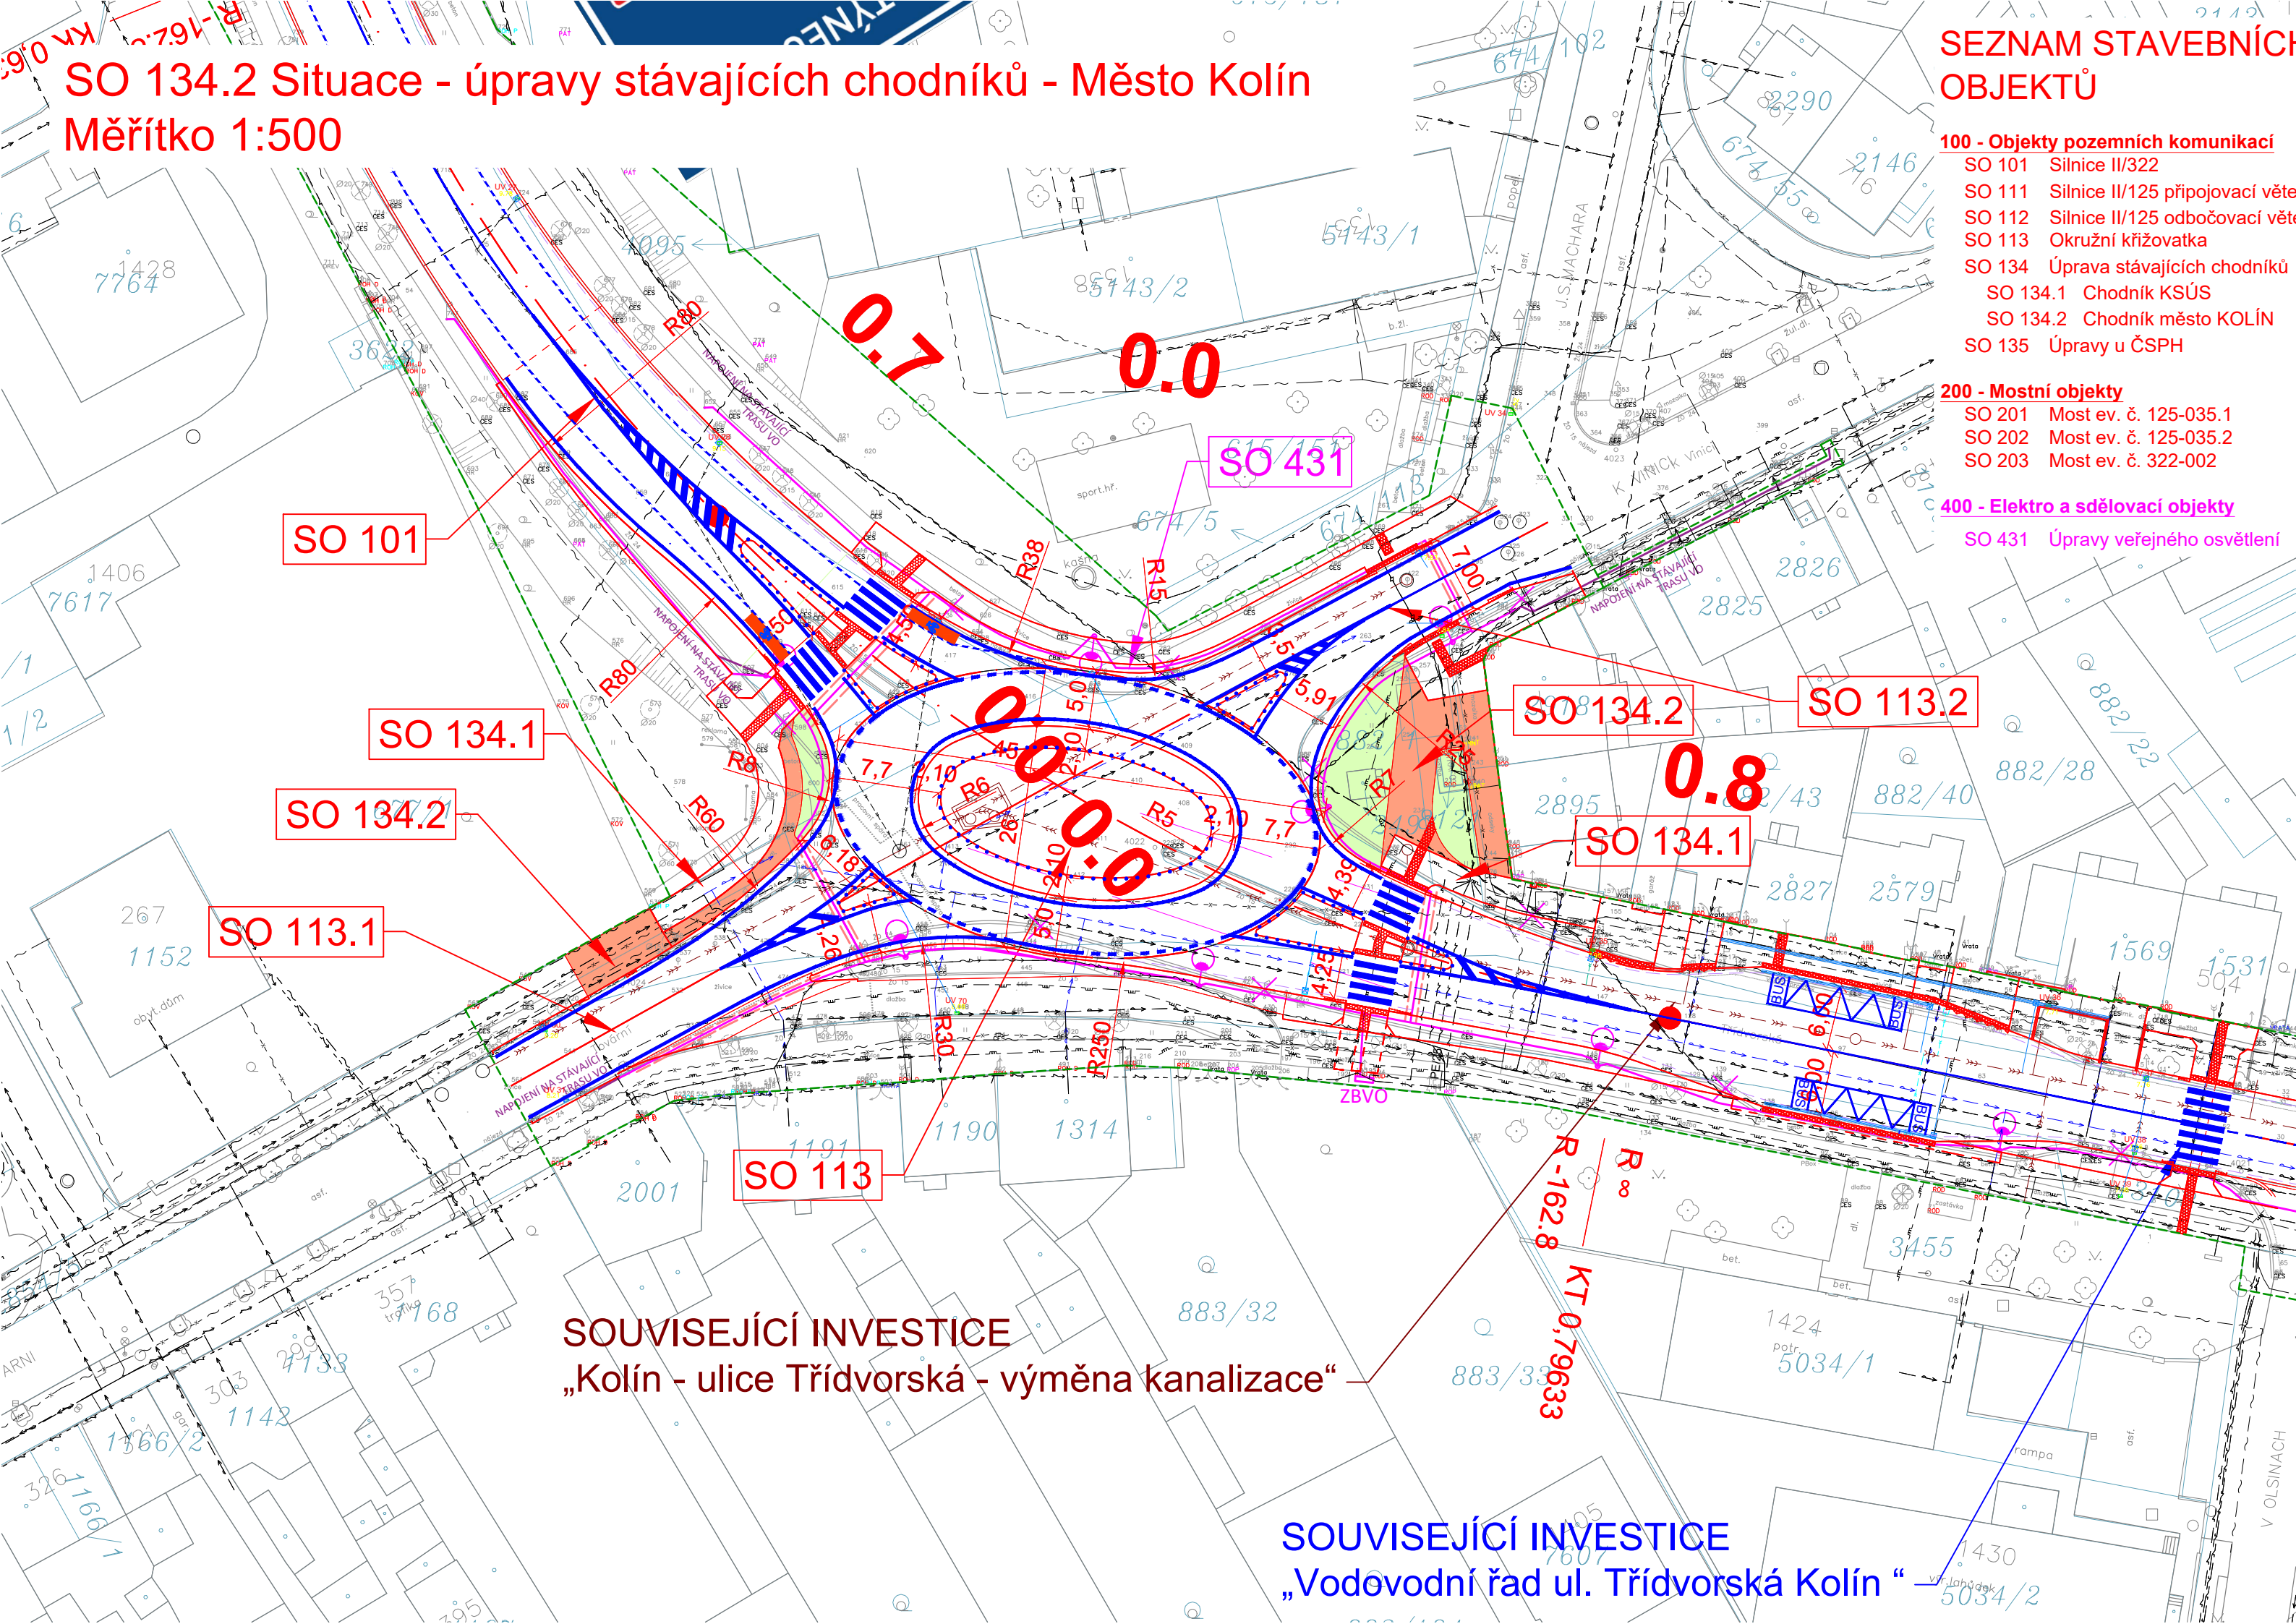

SOUVISEJÍCÍ INVESTICE
„Kolín - ulice Třídvorská - výměna kanalizace“


SOUVISEJÍCÍ INVESTICE
„Vodovodní řad ul. Třídvorská Kolín “

SEZNAM STAVEBNÍCH
OBJEKTŮ

- 100 - Objekty pozemních komunikací
- SO 101 Silnice II/322
 - SO 111 Silnice II/125 přípojovací větev MÚK
 - SO 112 Silnice II/125 odbočovací větev MÚK
 - SO 113 Okružní křižovatka
 - SO 134 Úprava stávajících chodníků
 - SO 134.1 Chodník KSÚS
 - SO 134.2 Chodník město KOLÍN
 - SO 135 Úpravy u ČSPH

- 200 - Mostní objekty
- SO 201 Most ev. č. 125-035.1
 - SO 202 Most ev. č. 125-035.2
 - SO 203 Most ev. č. 322-002

- 400 - Elektro a sdělovací objekty
- SO 431 Úpravy veřejného osvětlení

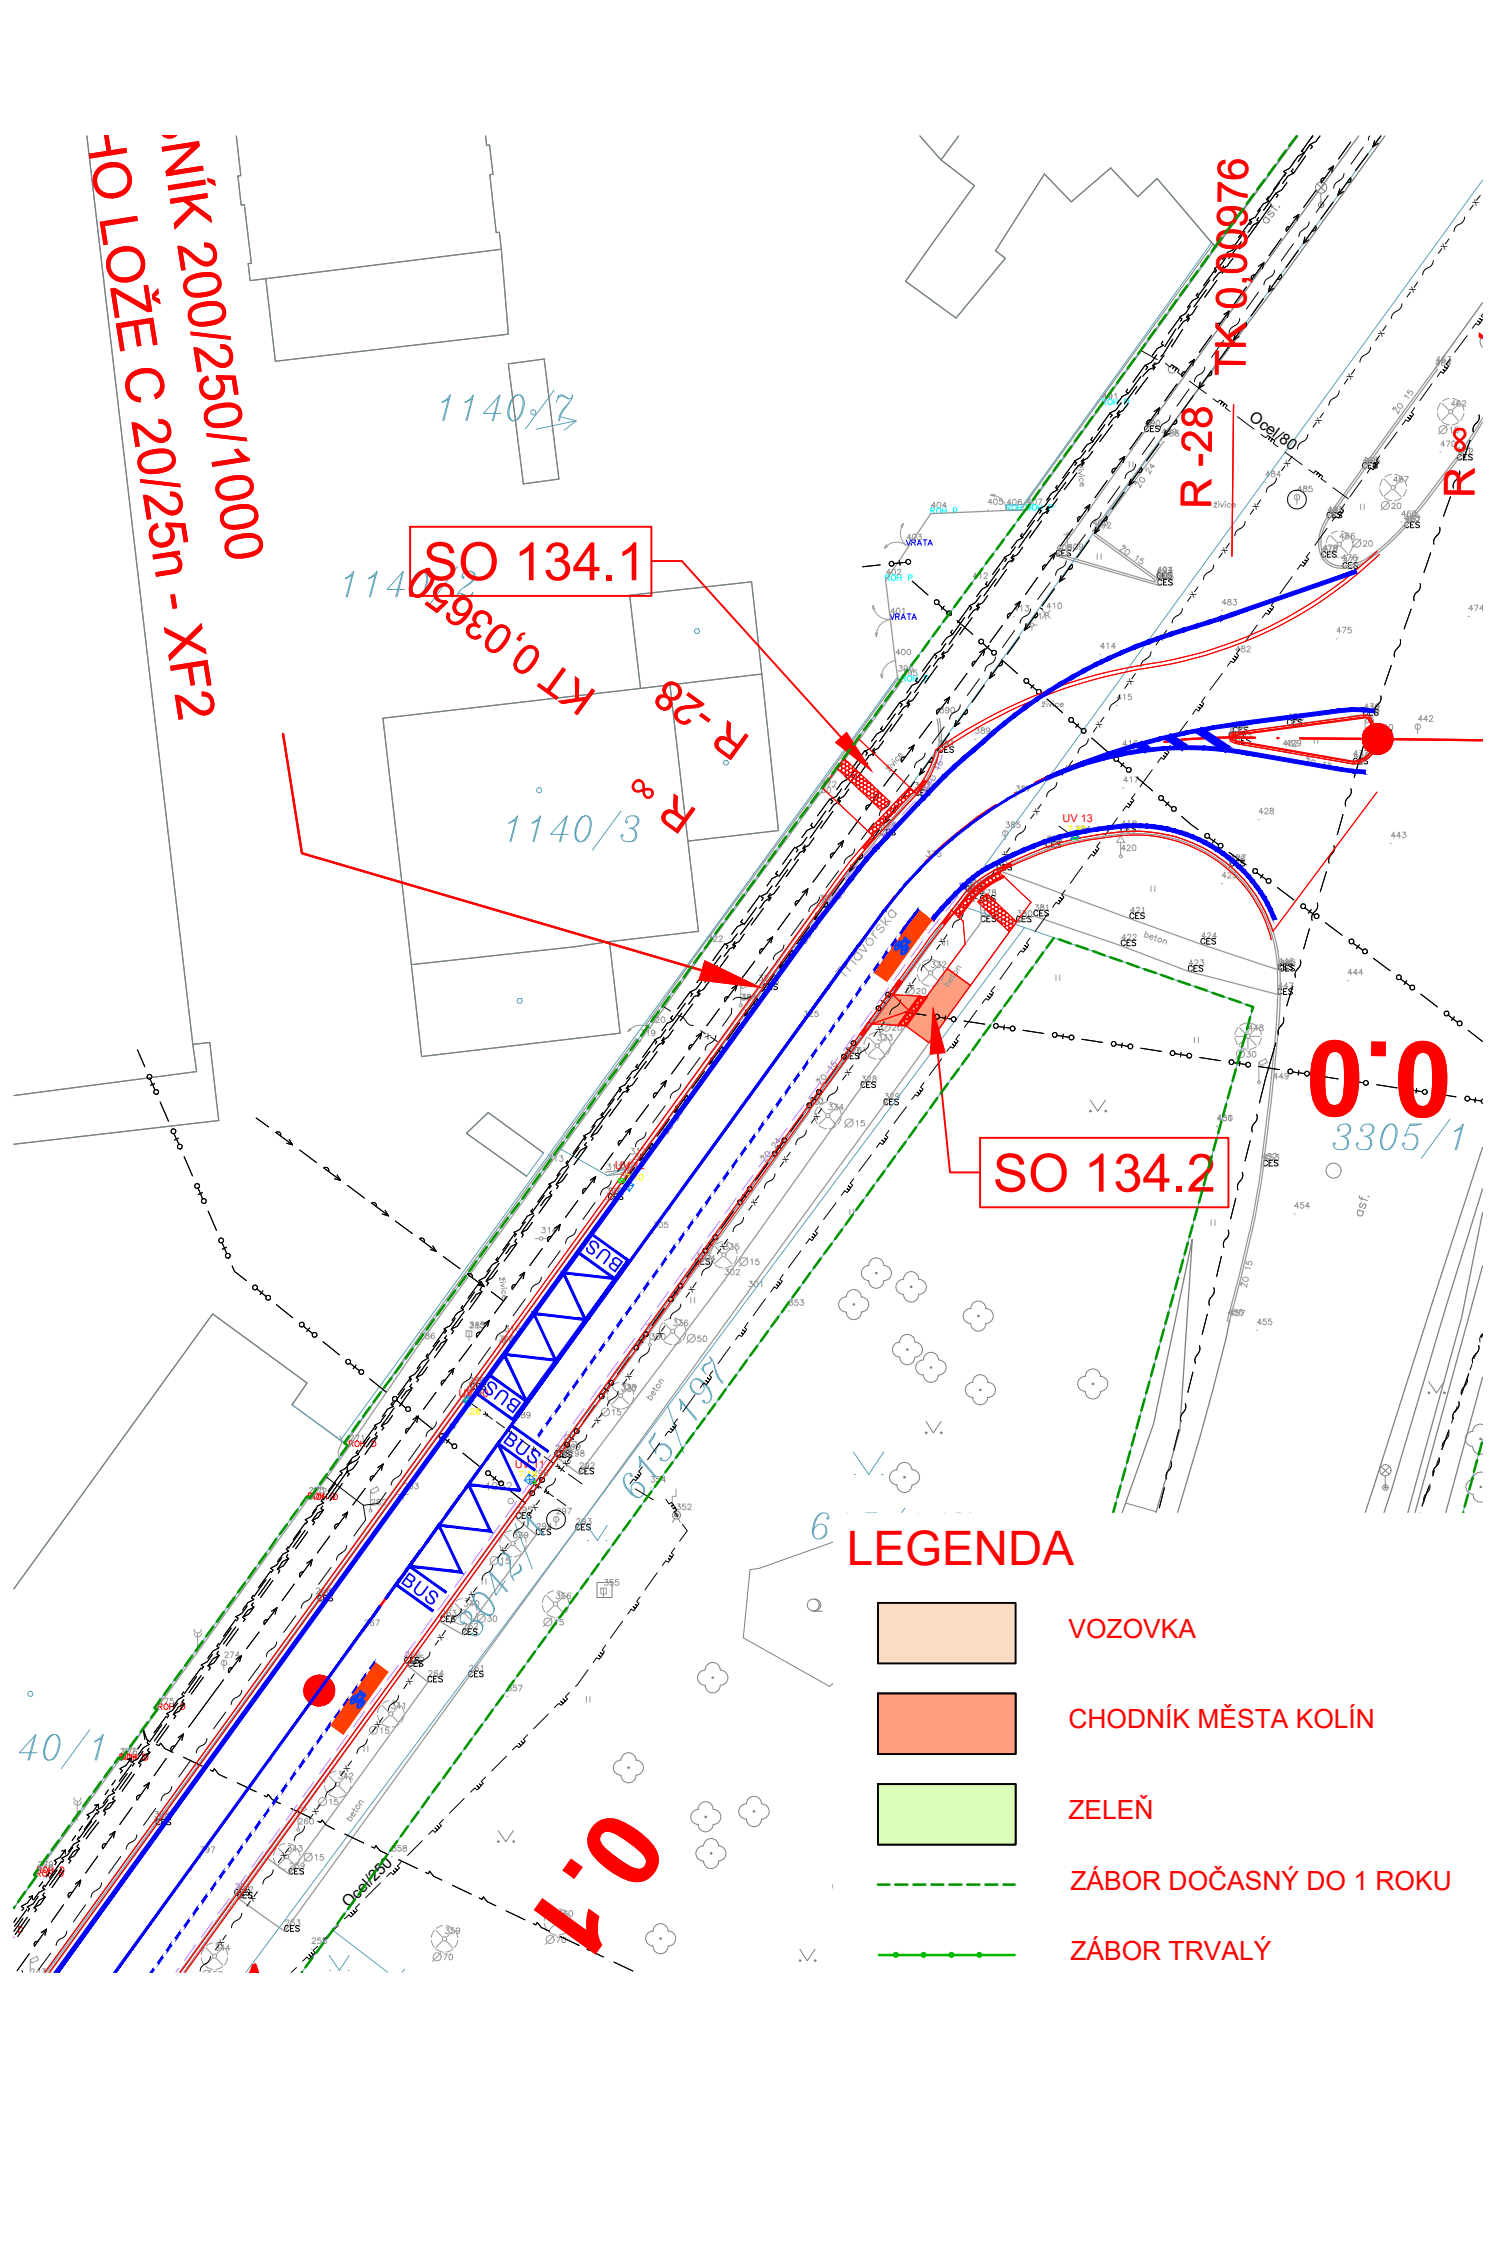

LEGENDA

- VOZOVKA
- CHODNÍK MĚSTA KOLÍN
- ZELEŇ
- ZÁBOR DOČASNÝ DO 1 ROKU
- ZÁBOR TRVALÝ

Výškový systém: Bpv
Souřadnicový systém: S-JTSK

SO 134.2 Úpravy stávajících chodníků - Město Kolín

Objednatel:

Středočeský kraj

Středočeský kraj
Zborovská 81/11, 150 21 Praha 5



KSÚS Středočeského kraje, příspěvková organizace
Zborovská 81/11, 150 21 Praha 5

Zhotovitel PDPS:

Sdružení NOVA

HIP:

Ing. Martin Máša



Valbek, spol. s r.o., středisko Praha
V Olšinách 2300/75
100 00 Praha 10 - Strašnice



Zhotovitel:
Valbek, spol. s r.o., středisko Praha
V Olšinách 2300/75
100 00 Praha 10 - Strašnice

Příloha

SITUACE

Vypracoval	Ing. Kateřina Borkovcová	Zak. číslo	17-NO-00-003
Zodp. projektant	Ing. Martin Máša	Datum	12/2023
Tech. kontrola	Ing. Martin Máša	Stupeň	PDPS
Akce		Počet formátů	4 x A4
II/322 Kolín, ul. Třídvorská, okružní křižovatka		Měřítko	1:500
		Č. přílohy	Paré

2