


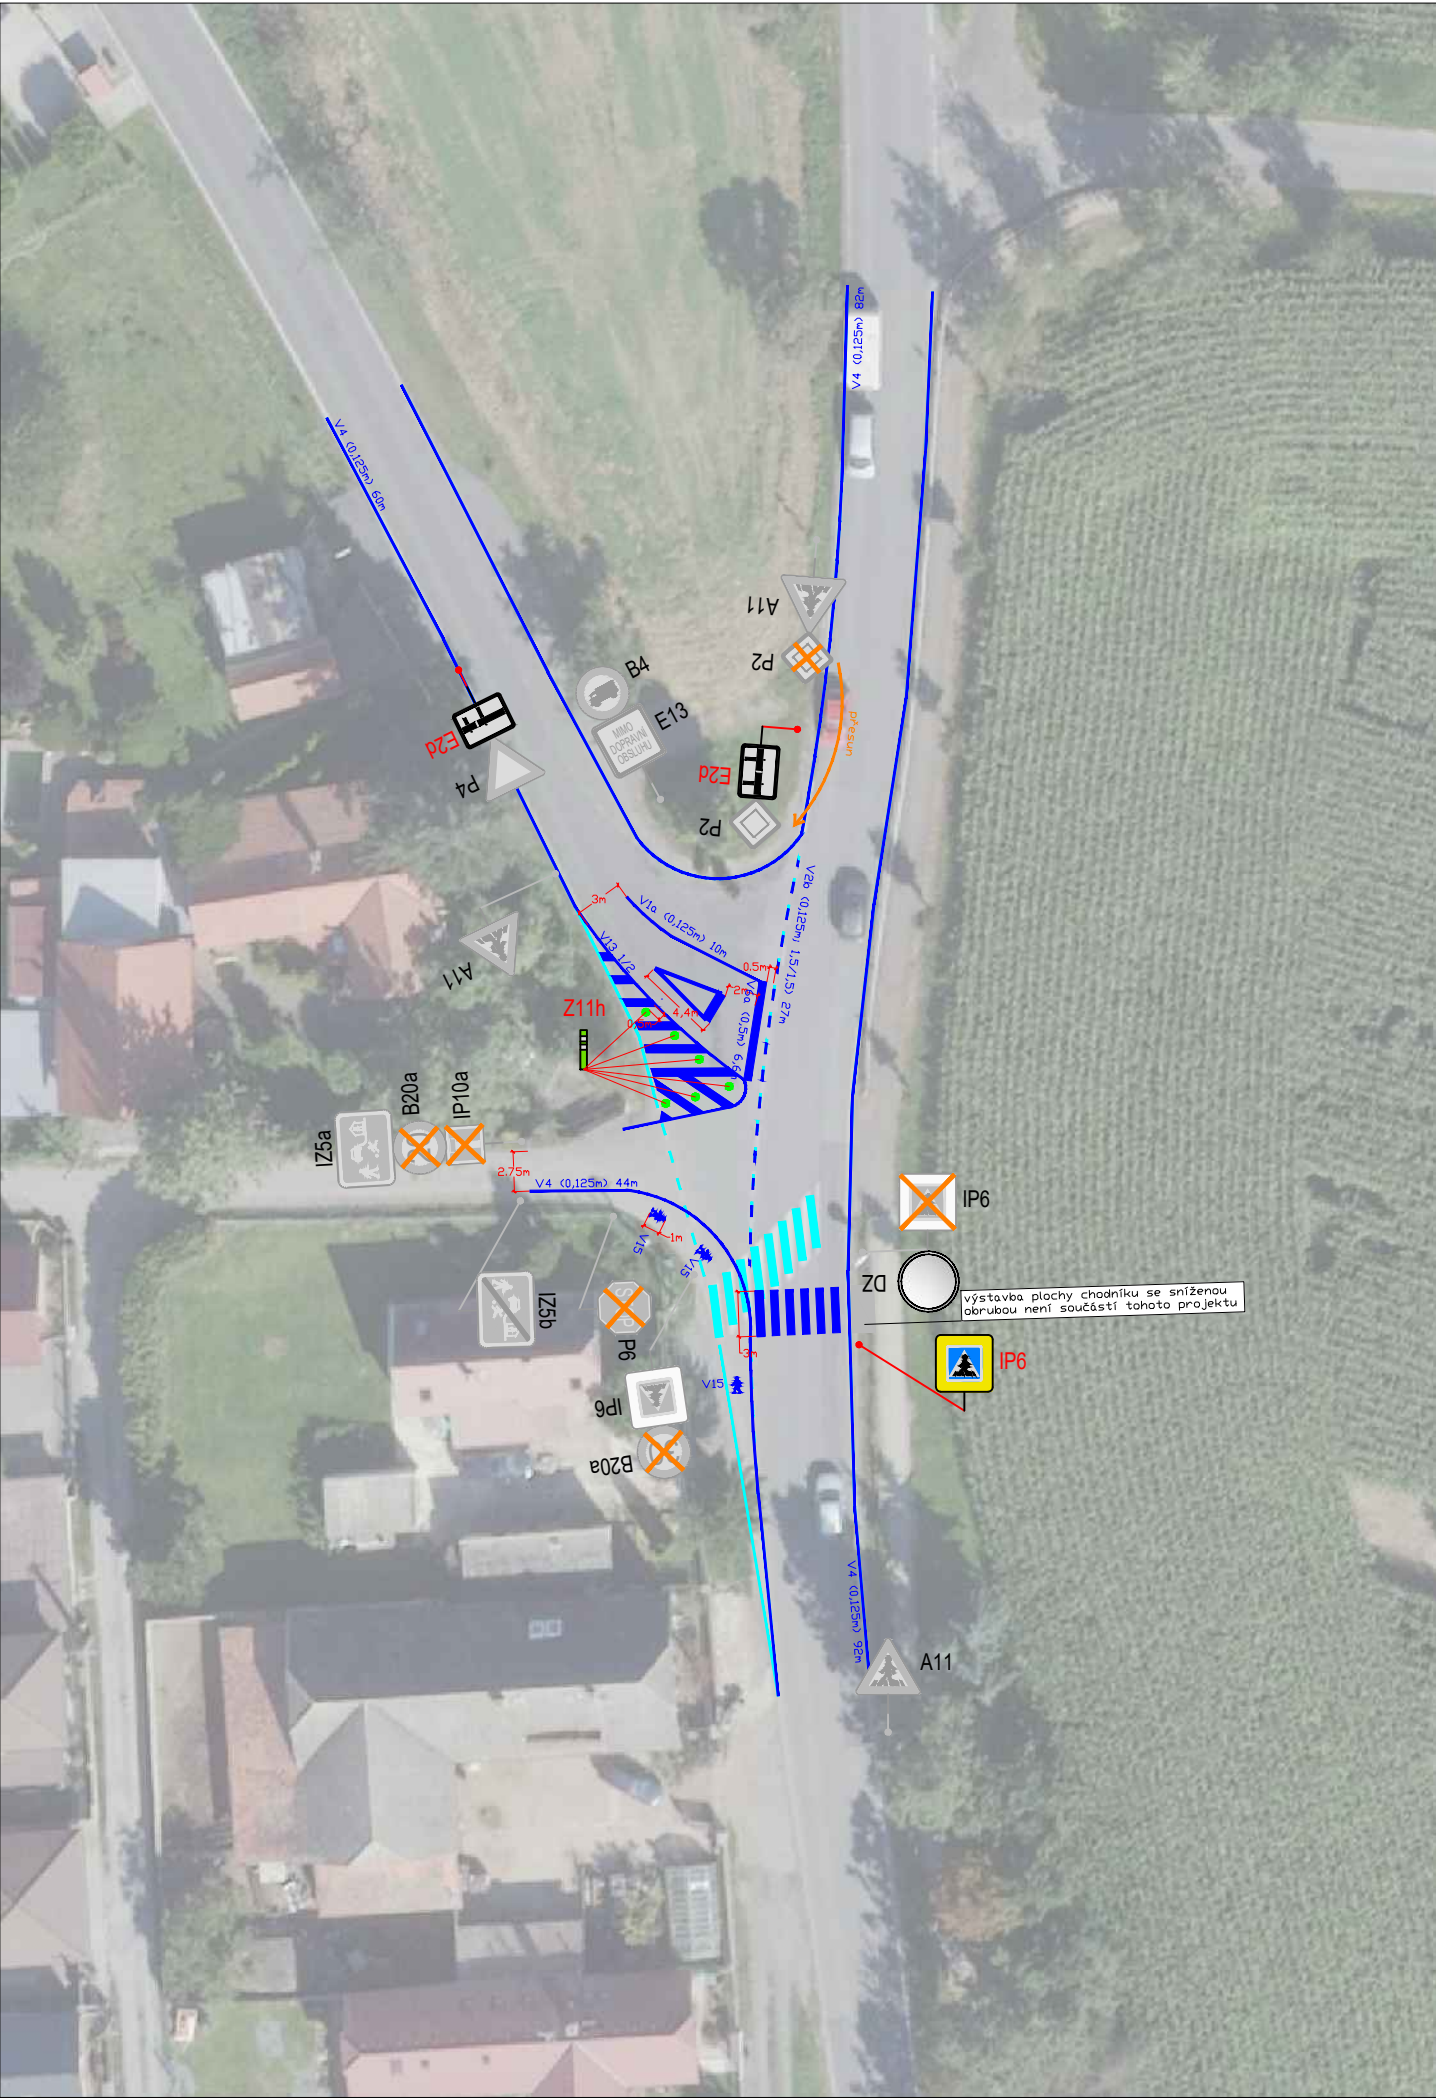

LEGENDA

|                 |                                                                                     |    |                            |                                                                                     |
|-----------------|-------------------------------------------------------------------------------------|----|----------------------------|-------------------------------------------------------------------------------------|
| návrh - SDZ     |  | P2 | návrh - VDZ                |  |
| STÁVAJÍCÍ - SDZ |  | P2 | STÁVAJÍCÍ - VDZ            |  |
|                 |                                                                                     |    | OSA KOMUNIKACE - STÁVAJÍCÍ |  |
|                 |                                                                                     |    | OSA KOMUNIKACE - NOVÁ      |  |

Schválil:..... Schválil:.....



3K značky s.r.o.  
Jiráskova 1519, 251 01 Říčany  
tel.: +420 323 601 237, [www.3kznacky.cz](http://www.3kznacky.cz), [info@3kznacky.cz](mailto:info@3kznacky.cz)

|                                                   |                                         |                           |                |
|---------------------------------------------------|-----------------------------------------|---------------------------|----------------|
| VYPRACOVAL: Ing. Matěj Hofman                     | HL. INŽENÝR PROJEKTU: Ing. Matěj Hofman | INVESTOR:<br>Obec Křenice |                |
| ČÍSLO ZAKÁZKY:<br>2024/016                        | DATUM:<br>02/2024                       |                           |                |
| AKCE:<br>Křenice, křižovatka Kralovická x Jezírku |                                         | MĚŘÍTKO: 1:500            | FORMÁT: 2xA4   |
|                                                   |                                         | STUPEŇ: RDS               | PŘÍLOHA ČÍSLO: |
| PŘÍLOHA:                                          | Situace DZ                              |                           | A.1            |