






±0,000 =189,13 m.n.m, B.p.v. = 1NP

POZNÁMKA:		
 Středočeská centrála cestovního ruchu		
INVESTOR:		
Středočeská centrála cestovního ruchu, p.o. IČ: 06097758 Husova ulice 156/21, 11000 Praha 1 Zřizovatelem SCCR je Středočeský kraj Zborovská 81/11, Smíchov, 15000 Praha 5		
GENERÁLNÍ PROJEKTANT:		
 grido ARCHITEKTURA & DESIGN Grido, architektura a design, s.r.o. Vlkova 17 130 00 Praha 3 kontakt: Ing. arch. Peter STICZAY-GROMSKI grido@grido.cz, +420 602 249 181		
ZPRACOVATEL ČÁSTI:		
 grido ARCHITEKTURA & DESIGN Grido, architektura a design, s.r.o. Vlkova 17 130 00 Praha 3 kontakt: Ing. arch. Peter STICZAY-GROMSKI grido@grido.cz, +420 602 249 181		
ZODPOVĚDNÝ PROJEKTANT: Ing. arch. Peter Sticzay-Gromski		
VYPRACOVAL: Ing. arch. Boris Lubochkin		
NÁZEV PROJEKTU:		
Stavební úpravy infocentra SCCR Husova ulice 156/21, 11000 Praha 2		
ČÁST DOKUMENTACE:		
Architektonicko-stavební řešení		
STUPEŇ DOKUMENTACE:		PARÉ ČÍSLO:
Interier		
ČÍSLO ZAKÁZKY:	DATUM:	MĚŘÍTKO:
	2.2024	1:50
NÁZEV VÝKRESU:		Č.VÝKRESU: REVIZE:
Fotodokumentace současného stavu		1.3




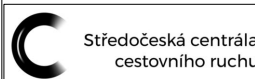


±0,000 =189,13 m.n.m, B.p.v. = 1NP


POZNÁMKA:		
 Středočeská centrála cestovního ruchu		
INVESTOR: Středočeská centrála cestovního ruchu, p.o. IČ: 06097758 Husova ulice 156/21, 11000 Praha 1 Zřizovatelem SCCR je Středočeský kraj Zborovská 81/11, Smíchov, 15000 Praha 5		
 grido ARCHITEKTURA & DESIGN		
GENERÁLNÍ PROJEKTANT: Grido, architektura a design, s.r.o. Vlkova 17 130 00 Praha 3 kontakt: Ing. arch. Peter STICZAY-GROMSKI grido@grido.cz, +420 602 249 181		
 grido ARCHITEKTURA & DESIGN		
ZPRACOVATEL ČÁSTI: Grido, architektura a design, s.r.o. Vlkova 17 130 00 Praha 3 kontakt: Ing. arch. Peter STICZAY-GROMSKI grido@grido.cz, +420 602 249 181		
ZODPOVĚDNÝ PROJEKTANT: Ing. arch. Peter Sticzay-Gromski		
VYPRACOVAL: Ing. arch. Boris Lubochkin		
NÁZEV PROJEKTU: Stavební úpravy infocentra SCCR Husova ulice 156/21, 11000 Praha 2		
ČÁST DOKUMENTACE: Architektonicko-stavební řešení		
STUPEŇ DOKUMENTACE: Interier		PARÉ ČÍSLO:
ČÍSLO ZAKÁZKY:	DATUM: 2.2024	MĚŘITKO: 1:50
NÁZEV VÝKRESU: Fotodokumentace současného stavu		Č.VÝKRESU: 1.1 REVIZE:

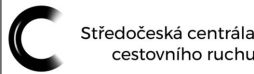

±0,000 =189,13 m.n.m, B.p.v. = 1NP

POZNÁMKA:		
		INVESTOR: Středočeská centrála cestovního ruchu, p.o. IČ: 06097758 Husova ulice 156/21, 11000 Praha 1 Zřizovatelem SCCR je Středočeský kraj Zborovská 81/11, Smíchov, 15000 Praha 5
		GENERÁLNÍ PROJEKTANT: Grido, architektura a design, s.r.o. Vlkova 17 130 00 Praha 3 kontakt: Ing. arch. Peter STICZAY-GROMSKI grido@grido.cz, +420 602 249 181
		ZPRACOVATEL ČÁSTI: Grido, architektura a design, s.r.o. Vlkova 17 130 00 Praha 3 kontakt: Ing. arch. Peter STICZAY-GROMSKI grido@grido.cz, +420 602 249 181
ZODPOVĚDNÝ PROJEKTANT:		Ing. arch. Peter Sticzay-Gromski
VYPRACOVAL:		Ing. arch. Boris Lubochkin
NÁZEV PROJEKTU: Stavební úpravy infocentra SCCR Husova ulice 156/21, 11000 Praha 2		
ČÁST DOKUMENTACE: Architektonicko-stavební řešení		
STUPEŇ DOKUMENTACE: Interier		PARÉ ČÍSLO:
ČÍSLO ZAKÁZKY:	DATUM: 2.2024	MĚŘITKO: 1:50
NÁZEV VÝKRESU: Fotodokumentace současného stavu		Č.VÝKRESU: REVIZE: 1.2

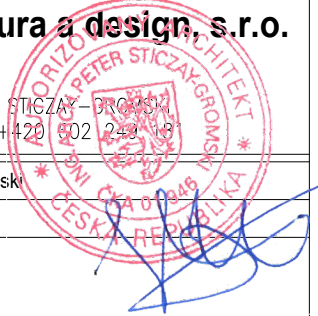

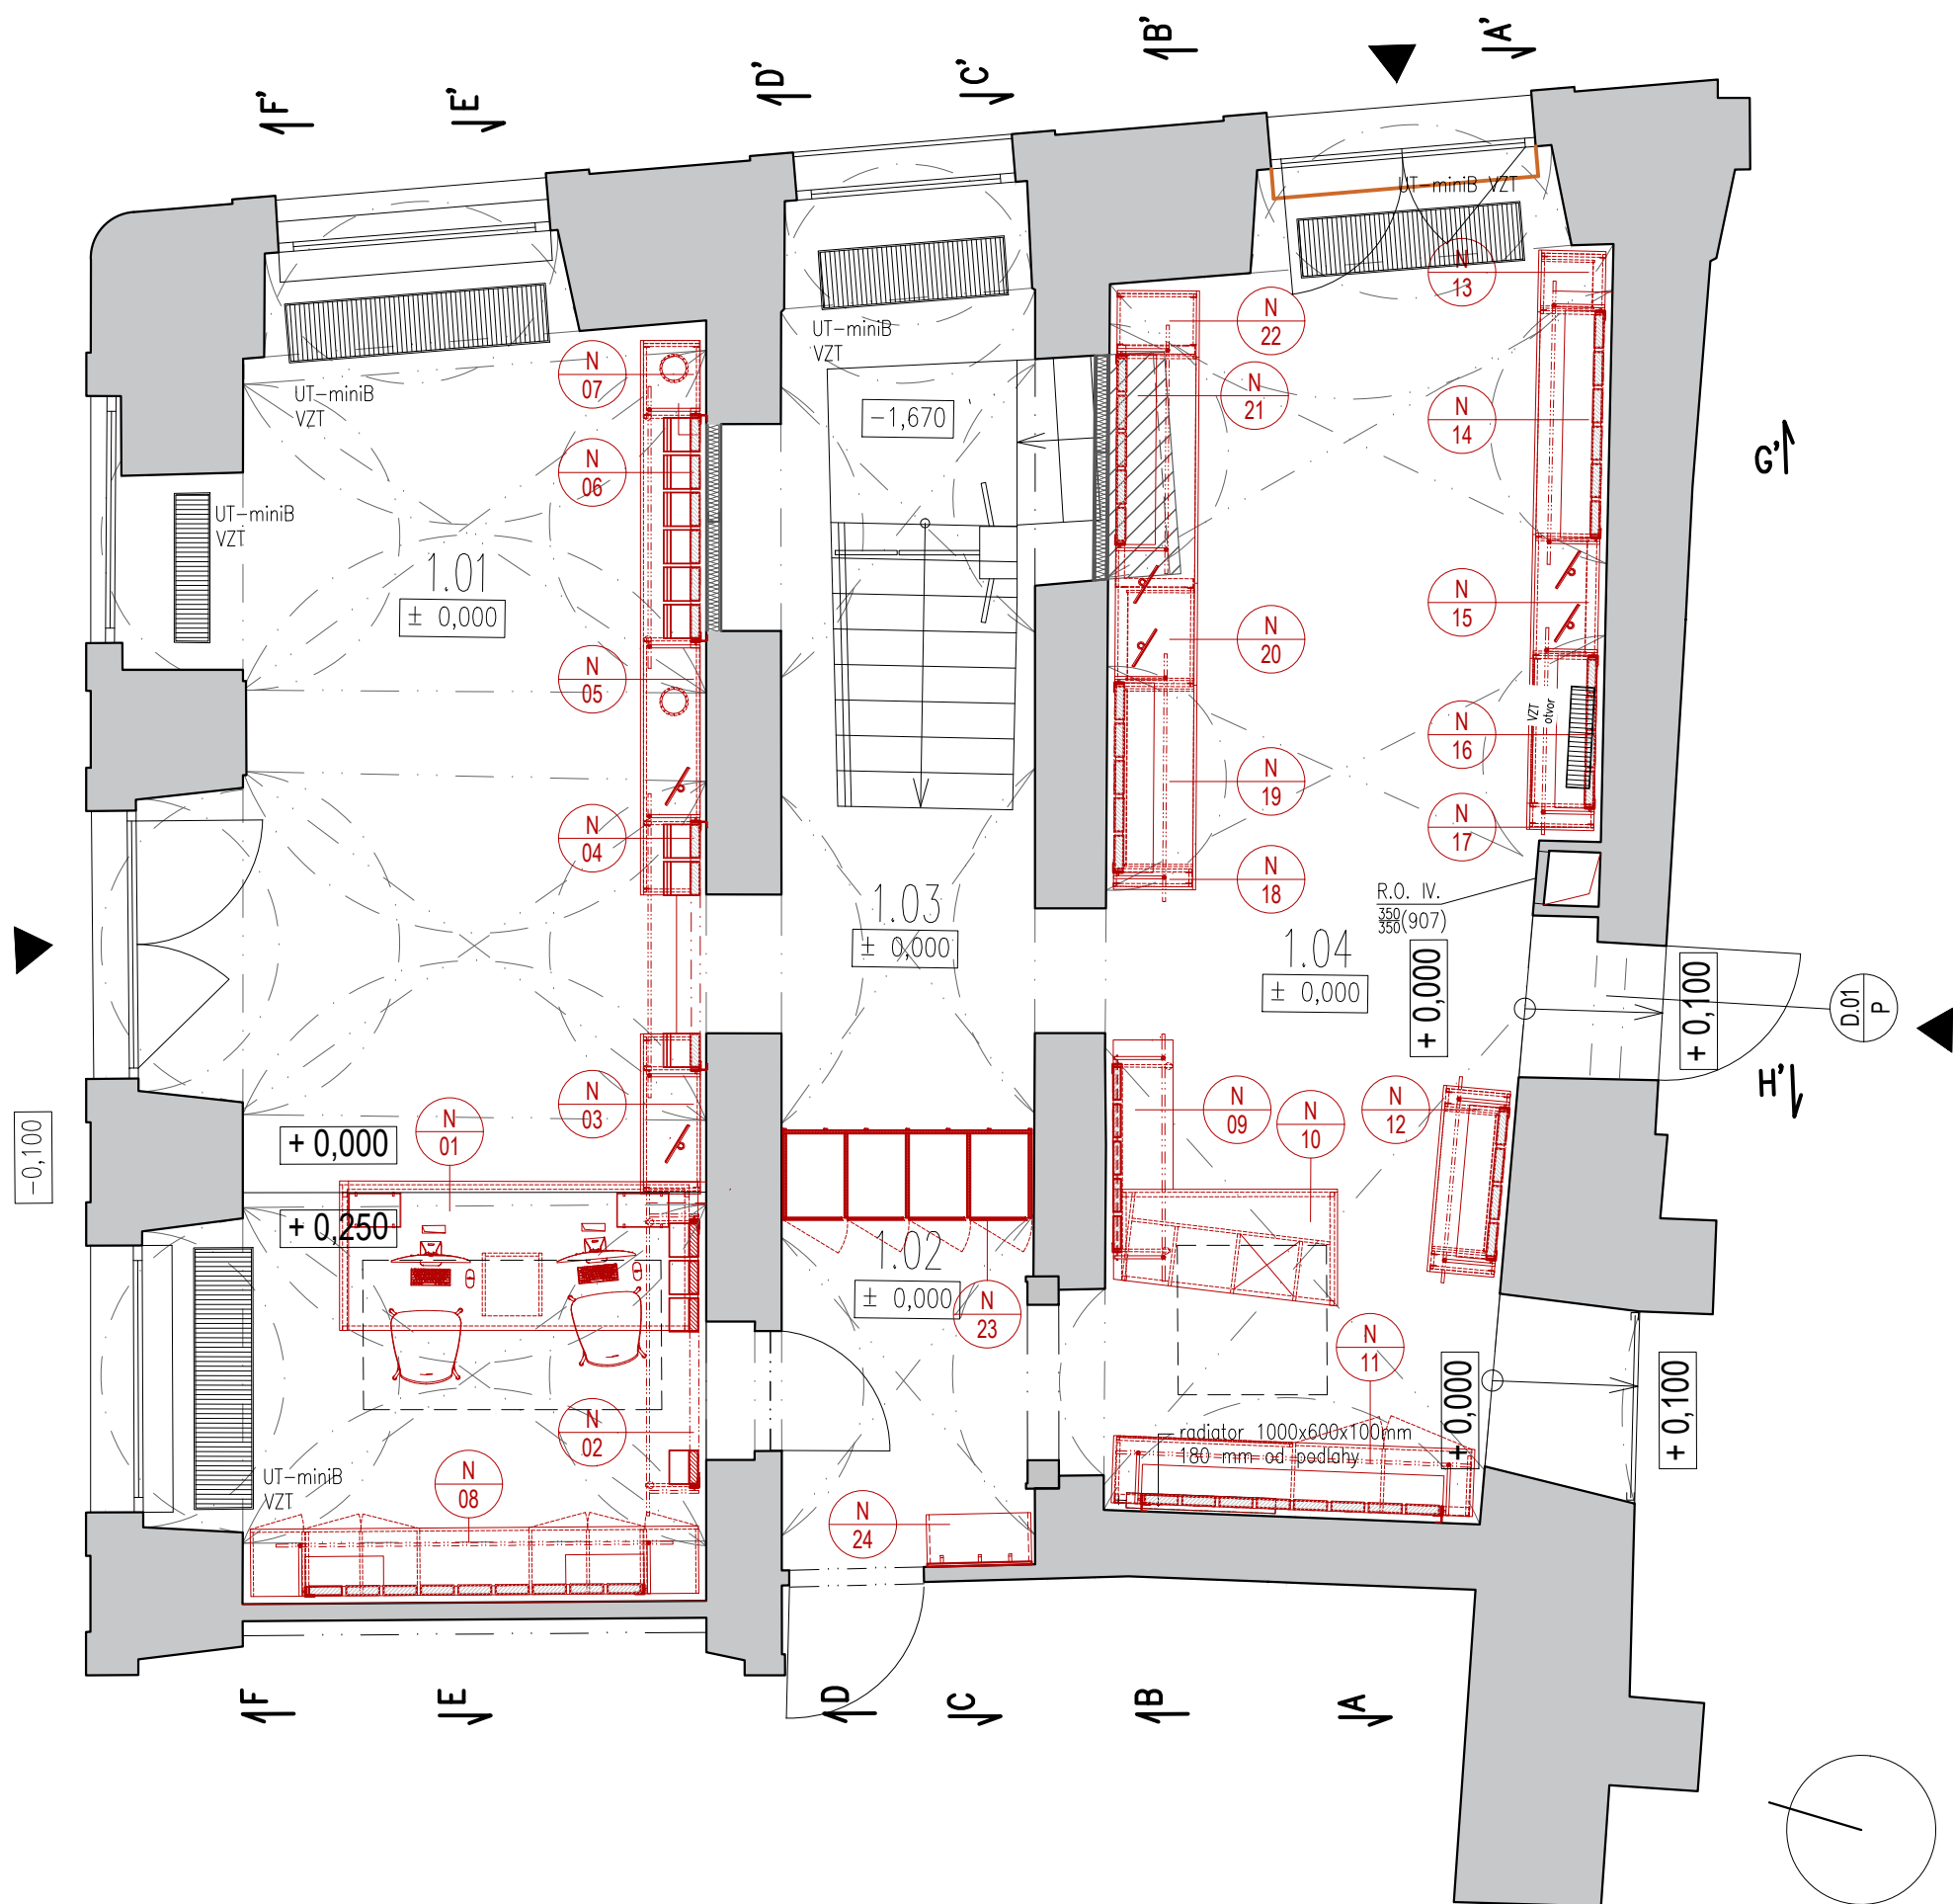

- STÁVAJÍCÍ KONSTRUKCE
- ZDIVO HELUZ 11,5
- BOURANÉ KONSTRUKCE
- BETON PROSTÝ
- NOVÉ K-CE
- výměna stávajících roštů za ocelové (viz. vedlejší prostor Beermuzea)

Tabulka místností

prostor	podlaha	stěny/strop	m ²
1.01 Infocentrum	betonová stěrka, bez soklu	stávající	31.5 m ²
1.02 Šatna / příruční sklad	betonová stěrka, bez soklu	stávající fresky + výmalba stěn	4.9 m ²
1.03 Chodba	betonová stěrka, bez soklu	stávající	9.2 m ²
1.04 Prodejní galerie	betonová stěrka, bez soklu	hnědá výmalba - "hubkování"	27.1 m ²

*všechny regály jsou samonosné kotveny do podlahy

±0,000 = 189,13 m.n.m, B.p.v. = 1NP

POZNÁMKA:	
	INVESTOR: Středočeská centrála cestovního ruchu, p.o. IČ: 06097758 Husova ulice 156/21, 11000 Praha 1 Zřizovatelem SCCR je Středočeský kraj Zborovská 81/11, Smíchov, 15000 Praha 5
	GENERÁLNÍ PROJEKTANT: Grido, architektura a design, s.r.o. Vlkova 17 130 00 Praha 3 kontakt: Ing. arch. Peter STICZAY-GROMSKI grido@grido.cz, +420 602 249 181
	ZPRACOVATEL ČÁSTI: Grido, architektura a design, s.r.o. Vlkova 17 130 00 Praha 3 kontakt: Ing. arch. Peter STICZAY-GROMSKI grido@grido.cz, +420 602 249 181
ZODPOVĚDNÝ PROJEKTANT:	Ing. arch. Peter Sticzay-Gromski
VYPRACOVAL:	Ing. arch. Boris Lubochkin
NÁZEV PROJEKTU: Stavební úpravy infocentra SCCR Husova ulice 156/21, 11000 Praha 2	
ČÁST DOKUMENTACE: Architektonicko-stavební řešení	
STUPEŇ DOKUMENTACE: Interier	
PARÉ ČÍSLO:	
ČÍSLO ZAKÁZKY:	DATUM: 2.2024
MĚŘITKO: 1:50	
NÁZEV VÝKRESU: Půdorys 1NP - návrh interieru	
Č. VÝKRESU:	REVIZE:
2	







±0,000 =189,13 m.n.m, B.p.v. = 1NP

POZNÁMKA:	
 Středočeská centrála cestovního ruchu	INVESTOR: Středočeská centrála cestovního ruchu, p.o. IČ: 06097758 Husova ulice 156/21, 11000 Praha 1 Zřizovatelem SCCR je Středočeský kraj Zborovská 81/11, Smíchov, 15000 Praha 5
	GENERÁLNÍ PROJEKTANT: Grido, architektura a design, s.r.o. Vlkova 17 130 00 Praha 3 kontakt: Ing. arch. Peter STICZAY-GROMSKI grido@grido.cz, +420 602 249 181
	ZPRACOVATEL ČÁSTI: Grido, architektura a design, s.r.o. Vlkova 17 130 00 Praha 3 kontakt: Ing. arch. Peter STICZAY-GROMSKI grido@grido.cz, +420 602 249 181
ZODPOVĚDNÝ PROJEKTANT:	Ing. arch. Peter Sticzay-Gromski
VYPRACOVAL:	Ing. arch. Boris Lubochkin
NÁZEV PROJEKTU: Stavební úpravy infocentra SCCR Husova ulice 156/21, 11000 Praha 2	
ČÁST DOKUMENTACE: Architektonicko-stavební řešení	
STUPEŇ DOKUMENTACE: Interier	
PARÉ ČÍSLO:	
ČÍSLO ZAKÁZKY:	DATUM:
	2.2024
MĚŘÍTKO:	1:50
NÁZEV VÝKRESU: Architektonická vizualizace	
Č. VÝKRESU:	REVIZE:
3.1	

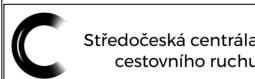

±0,000 =189,13 m.n.m, B.p.v. = 1NP


POZNÁMKA:		
 Středočeská centrála cestovního ruchu		
INVESTOR: Středočeská centrála cestovního ruchu, p.o. IČ: 06097758 Husova ulice 156/21, 11000 Praha 1 Zřizovatelem SCCR je Středočeský kraj Zborovská 81/11, Smíchov, 15000 Praha 5		
 grido ARCHITEKTURA & DESIGN		
GENERÁLNÍ PROJEKTANT: Grido, architektura a design, s.r.o. Vlkova 17 130 00 Praha 3 kontakt: Ing. arch. Peter STICZAY-GROMSKI grido@grido.cz, +420 602 249 181		
 grido ARCHITEKTURA & DESIGN		
ZPRACOVATEL ČÁSTI: Grido, architektura a design, s.r.o. Vlkova 17 130 00 Praha 3 kontakt: Ing. arch. Peter STICZAY-GROMSKI grido@grido.cz, +420 602 249 181		
ZODPOVĚDNÝ PROJEKTANT: Ing. arch. Peter Sticzay-Gromski		
VYPRACOVAL: Ing. arch. Boris Lubochkin		
NÁZEV PROJEKTU: Stavební úpravy infocentra SCCR Husova ulice 156/21, 11000 Praha 2		
ČÁST DOKUMENTACE: Architektonicko-stavební řešení		
STUPEŇ DOKUMENTACE: Interier		PARÉ ČÍSLO:
ČÍSLO ZAKÁZKY:	DATUM: 2.2024	MĚŘÍTKO: 1:50
NÁZEV VÝKRESU: Architektonická vizualizace		Č.VÝKRESU: 3.2 REVIZE:

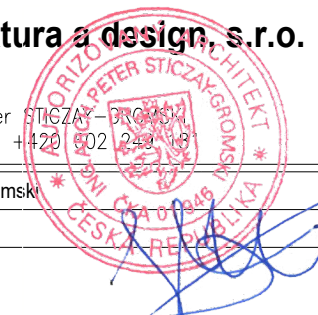




±0,000 =189,13 m.n.m, B.p.v. = 1NP


POZNÁMKA:			
		INVESTOR: Středočeská centrála cestovního ruchu, p.o. IČ: 06097758 Husova ulice 156/21, 11000 Praha 1 Zřizovatelem SCCR je Středočeský kraj Zborovská 81/11, Smíchov, 15000 Praha 5	
		GENERÁLNÍ PROJEKTANT: Grido, architektura a design, s.r.o. Vlkova 17 130 00 Praha 3 kontakt: Ing. arch. Peter STICZAY-GROMSKI grido@grido.cz, +420 602 249 181	
		ZPRACOVATEL ČÁSTI: Grido, architektura a design, s.r.o. Vlkova 17 130 00 Praha 3 kontakt: Ing. arch. Peter STICZAY-GROMSKI grido@grido.cz, +420 602 249 181	
ZODPOVĚDNÝ PROJEKTANT:		Ing. arch. Peter Sticzay-Gromski	
VYPRACOVAL:		Ing. arch. Boris Lubochkin	
NÁZEV PROJEKTU: Stavební úpravy infocentra SCCR Husova ulice 156/21, 11000 Praha 2			
ČÁST DOKUMENTACE: Architektonicko-stavební řešení			
STUPEŇ DOKUMENTACE: Interier			PARÉ ČÍSLO:
ČÍSLO ZAKÁZKY:	DATUM: 2.2024	MĚŘITKO: 1:50	
NÁZEV VÝKRESU: Architektonická vizualizace			Č.VÝKRESU: REVIZE: 3.3

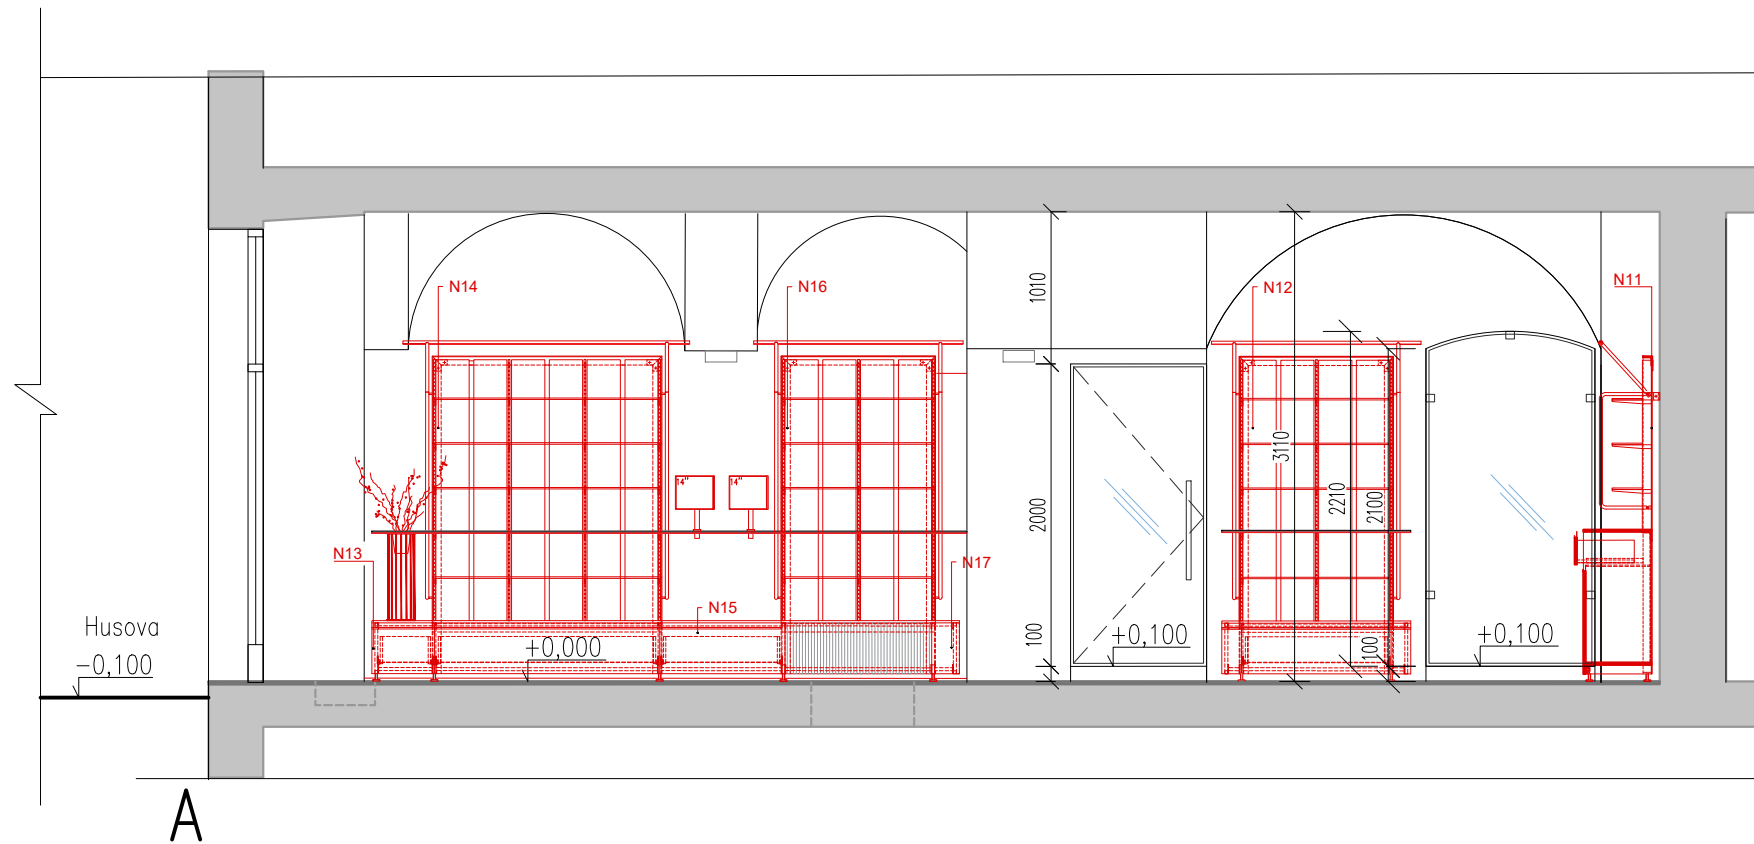


±0,000 = 189,13 m.n.m, B.p.v. = 1NP

POZNÁMKA:	
	INVESTOR: Středočeská centrála cestovního ruchu, p.o. IČ: 06097758 Husova ulice 156/21, 11000 Praha 1 Zřizovatelem SCCR je Středočeský kraj Zbovská 81/11, Smíchov, 15000 Praha 5
	GENERÁLNÍ PROJEKTANT: Grido, architektura a design, s.r.o. Vlkova 17 130 00 Praha 3 kontakt: Ing. arch. Peter STICZAY-GROMSKI grido@grido.cz, +420 602 249 181
	ZPRACOVATEL ČÁSTI: Grido, architektura a design, s.r.o. Vlkova 17 130 00 Praha 3 kontakt: Ing. arch. Peter STICZAY-GROMSKI grido@grido.cz, +420 602 249 181
ZODPOVĚDNÝ PROJEKTANT: Ing. arch. Peter Sticzay-Gromski	
VYPRACOVAL: Ing. arch. Boris Lubochkin	
NÁZEV PROJEKTU: Stavební úpravy infocentra SCCR Husova ulice 156/21, 11000 Praha 2	
ČÁST DOKUMENTACE: Architektonicko-stavební řešení	
STUPEŇ DOKUMENTACE: Interier	
PARÉ ČÍSLO:	
ČÍSLO ZAKÁZKY:	DATUM: 2.2024
MĚŘÍTKO: 1:50	
NÁZEV VÝKRESU: Řez A,B - návrh nábytku	
Č.VÝKRESU: 4	REVIZE:

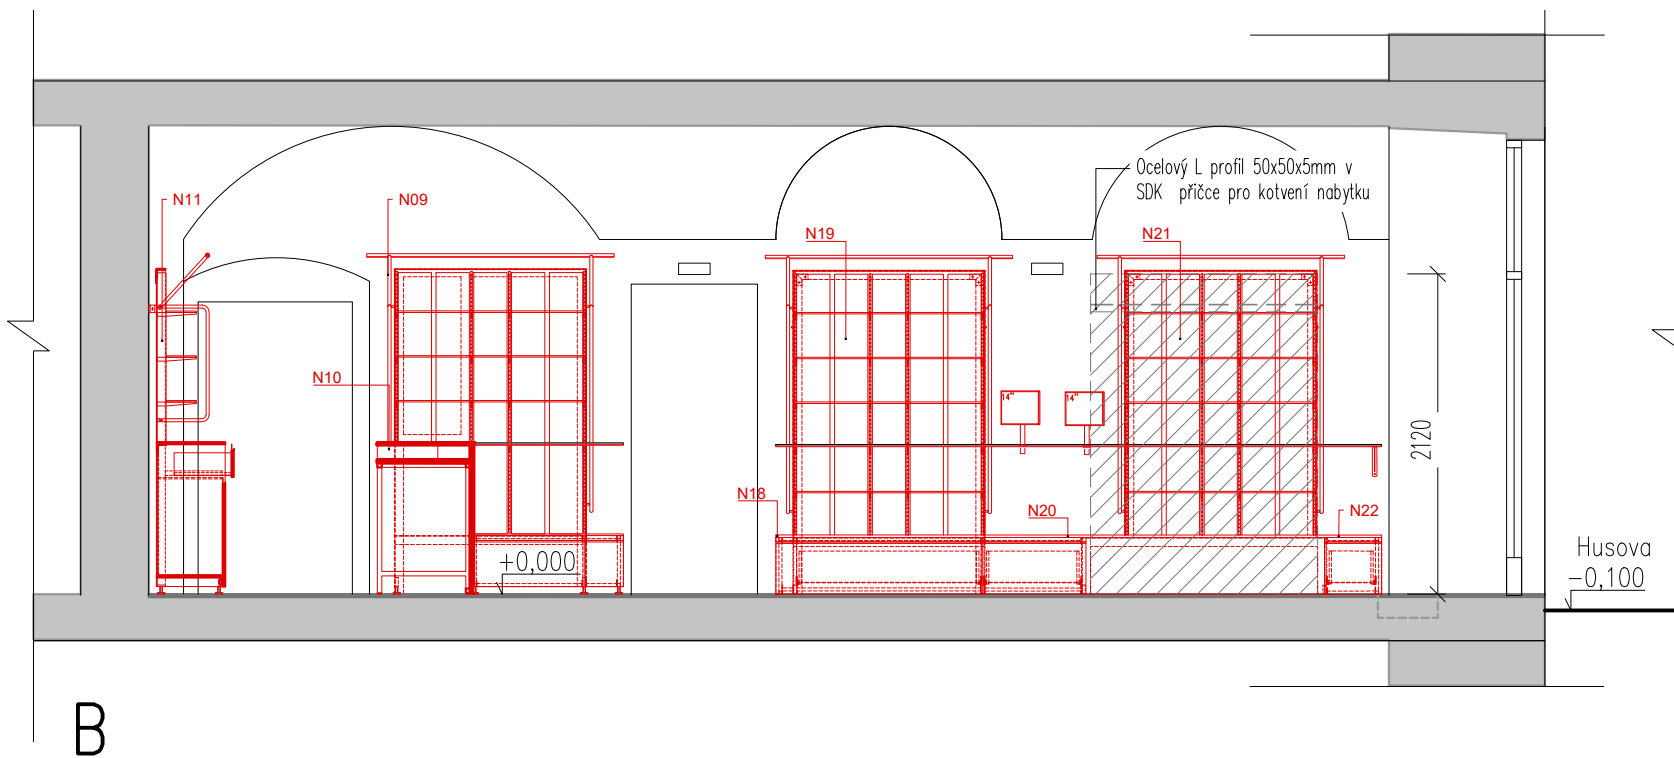

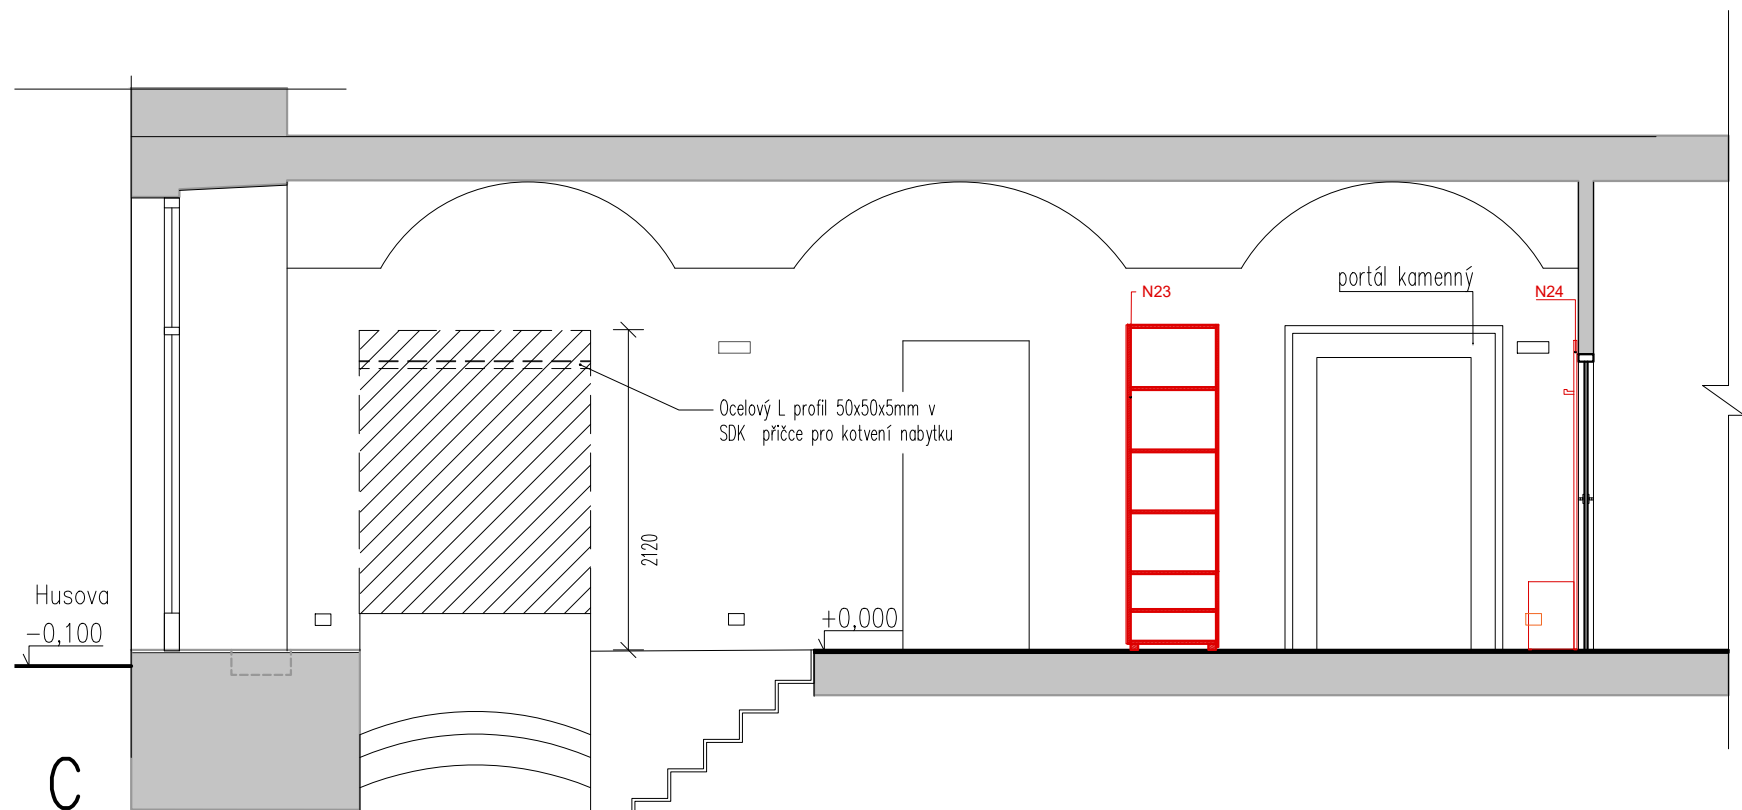


chodba

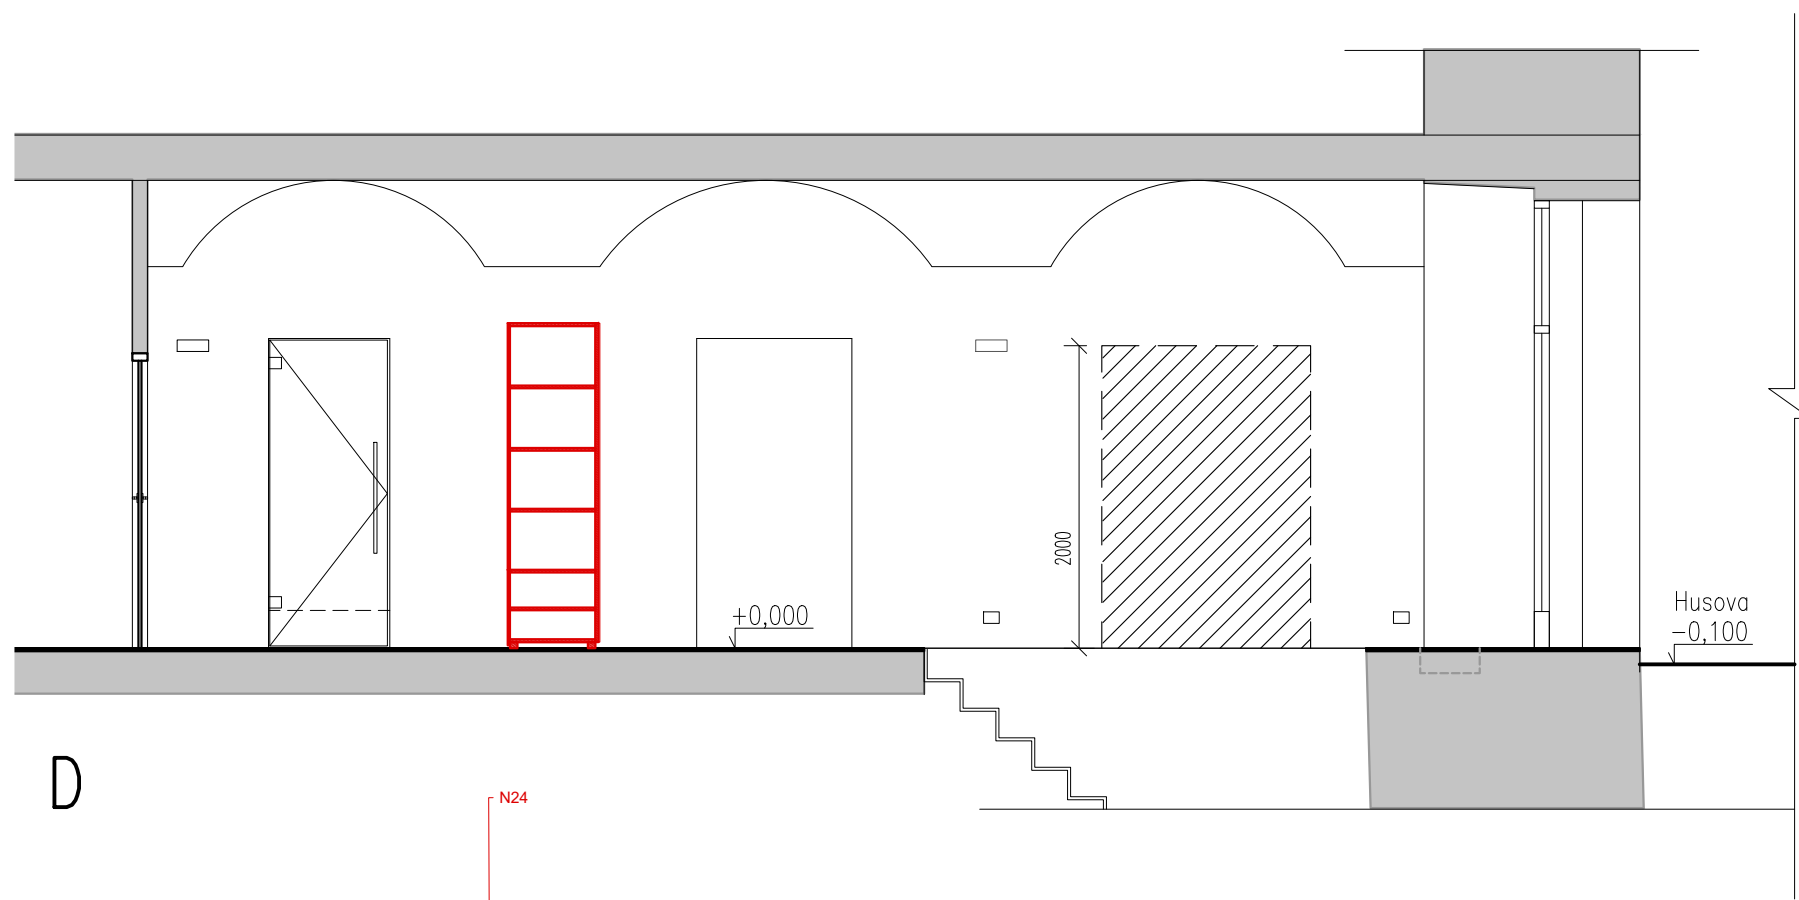


±0,000 = 189,13 m.n.m, B.p.v. = 1NP

POZNÁMKA:		
INVESTOR:		
	Středočeská centrála cestovního ruchu, p.o. IČ: 06097758 Husova ulice 156/21, 11000 Praha 1 Zřizovatelem SCCR je Středočeský kraj Zbovská 81/11, Smíchov, 15000 Praha 5	
	GENERÁLNÍ PROJEKTANT: Grido, architektura a design, s.r.o. Vlkova 17 130 00 Praha 3 kontakt: Ing. arch. Peter STICZAY-GROMSKI grido@grido.cz, +420 602 249 181	
	ZPRACOVATEL ČÁSTI: Grido, architektura a design, s.r.o. Vlkova 17 130 00 Praha 3 kontakt: Ing. arch. Peter STICZAY-GROMSKI grido@grido.cz, +420 602 249 181	
	ZODPOVĚDNÝ PROJEKTANT: Ing. arch. Peter Sticzay-Gromski VYPRACOVAL: Ing. arch. Boris Lubochkin	
NÁZEV PROJEKTU: Stavební úpravy infocentra SCCR Husova ulice 156/21, 11000 Praha 2		
ČÁST DOKUMENTACE: Architektonicko-stavební řešení		
STUPEŇ DOKUMENTACE: Interier		PARÉ ČÍSLO:
ČÍSLO ZAKÁZKY:	DATUM: 2.2024	MĚŘÍTKO: 1:50
NÁZEV VÝKRESU: Řez C,D - návrh nábytku		Č.VÝKRESU: REVIZE: 5

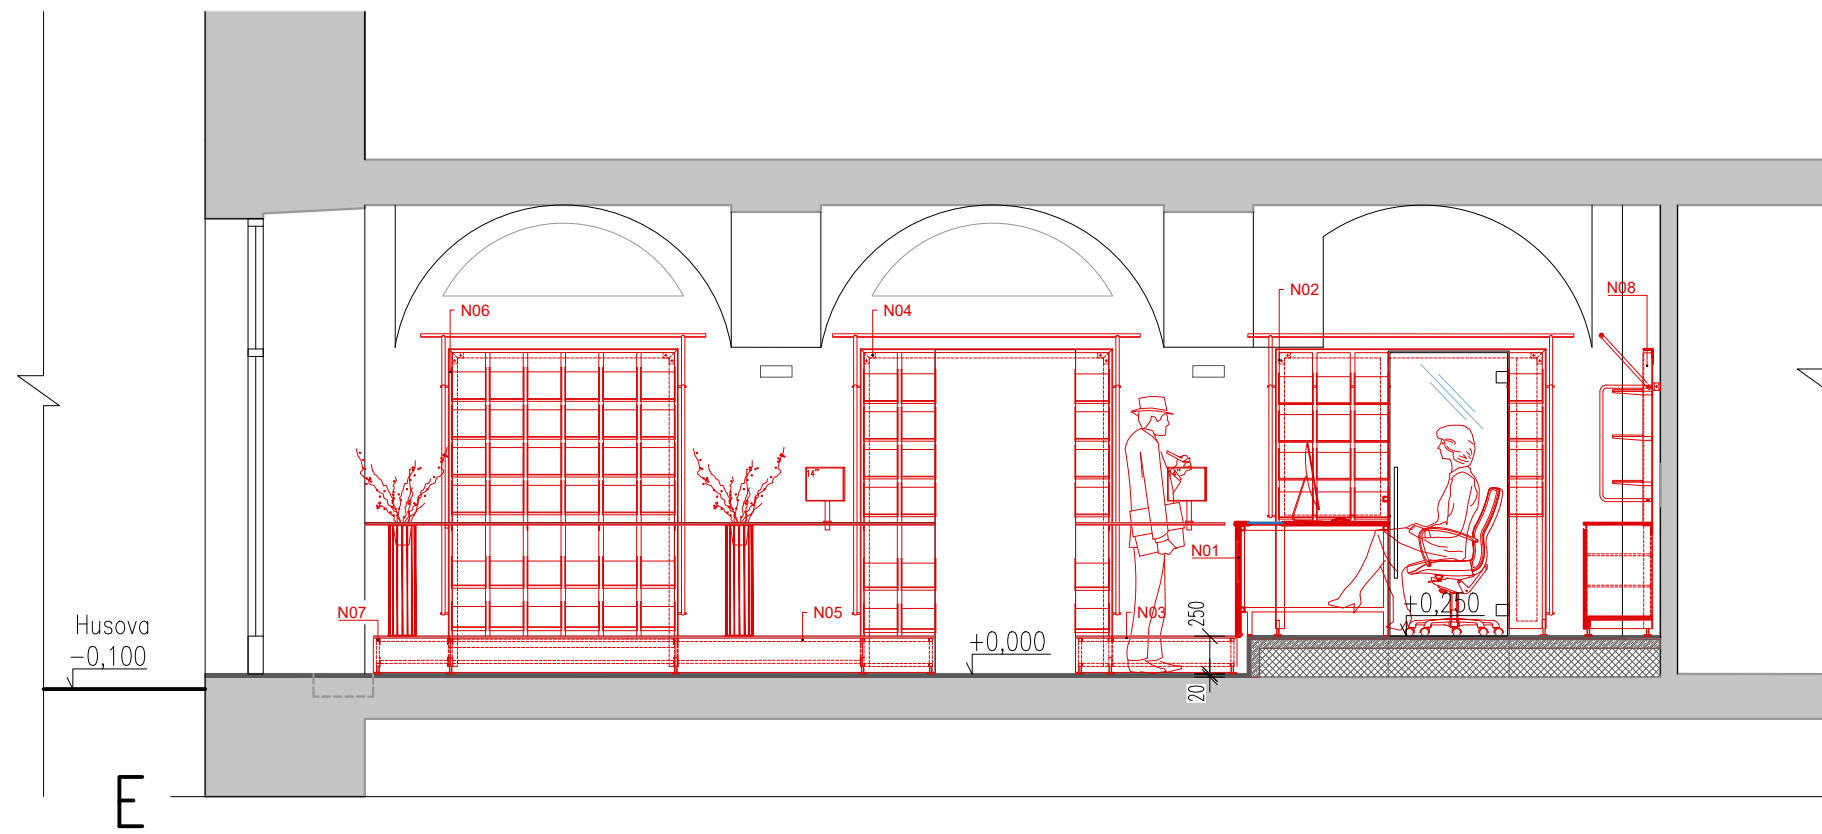


±0,000 = 189,13 m.n.m, B.p.v. = 1NP

POZNÁMKA:		
	INVESTOR: Středočeská centrála cestovního ruchu, p.o. IČ: 06097758 Husova ulice 156/21, 11000 Praha 1 Zřizovatelem SCCR je Středočeský kraj Zborovská 81/11, Smíchov, 15000 Praha 5	
	GENERÁLNÍ PROJEKTANT: Grido, architektura a design, s.r.o. Vlkova 17 130 00 Praha 3 kontakt: Ing. arch. Peter STICZAY-GROMSKI grido@grido.cz, +420 602 249 181	
	ZPRACOVATEL ČÁSTI: Grido, architektura a design, s.r.o. Vlkova 17 130 00 Praha 3 kontakt: Ing. arch. Peter STICZAY-GROMSKI grido@grido.cz, +420 602 249 181	
ZODPOVĚDNÝ PROJEKTANT: Ing. arch. Peter Sticzay-Gromski		
VYPRACOVAL: Ing. arch. Boris Lubochkin		
NÁZEV PROJEKTU: Stavební úpravy infocentra SCCR Husova ulice 156/21, 11000 Praha 2		
ČÁST DOKUMENTACE: Architektonicko-stavební řešení		
STUPEŇ DOKUMENTACE: Interier		PARÉ ČÍSLO:
ČÍSLO ZAKÁZKY:	DATUM: 2.2024	MĚŘÍTKO: 1:50
NÁZEV VÝKRESU: Řez E,F - návrh nábytku		Č.VÝKRESU: 6 REVIZE:

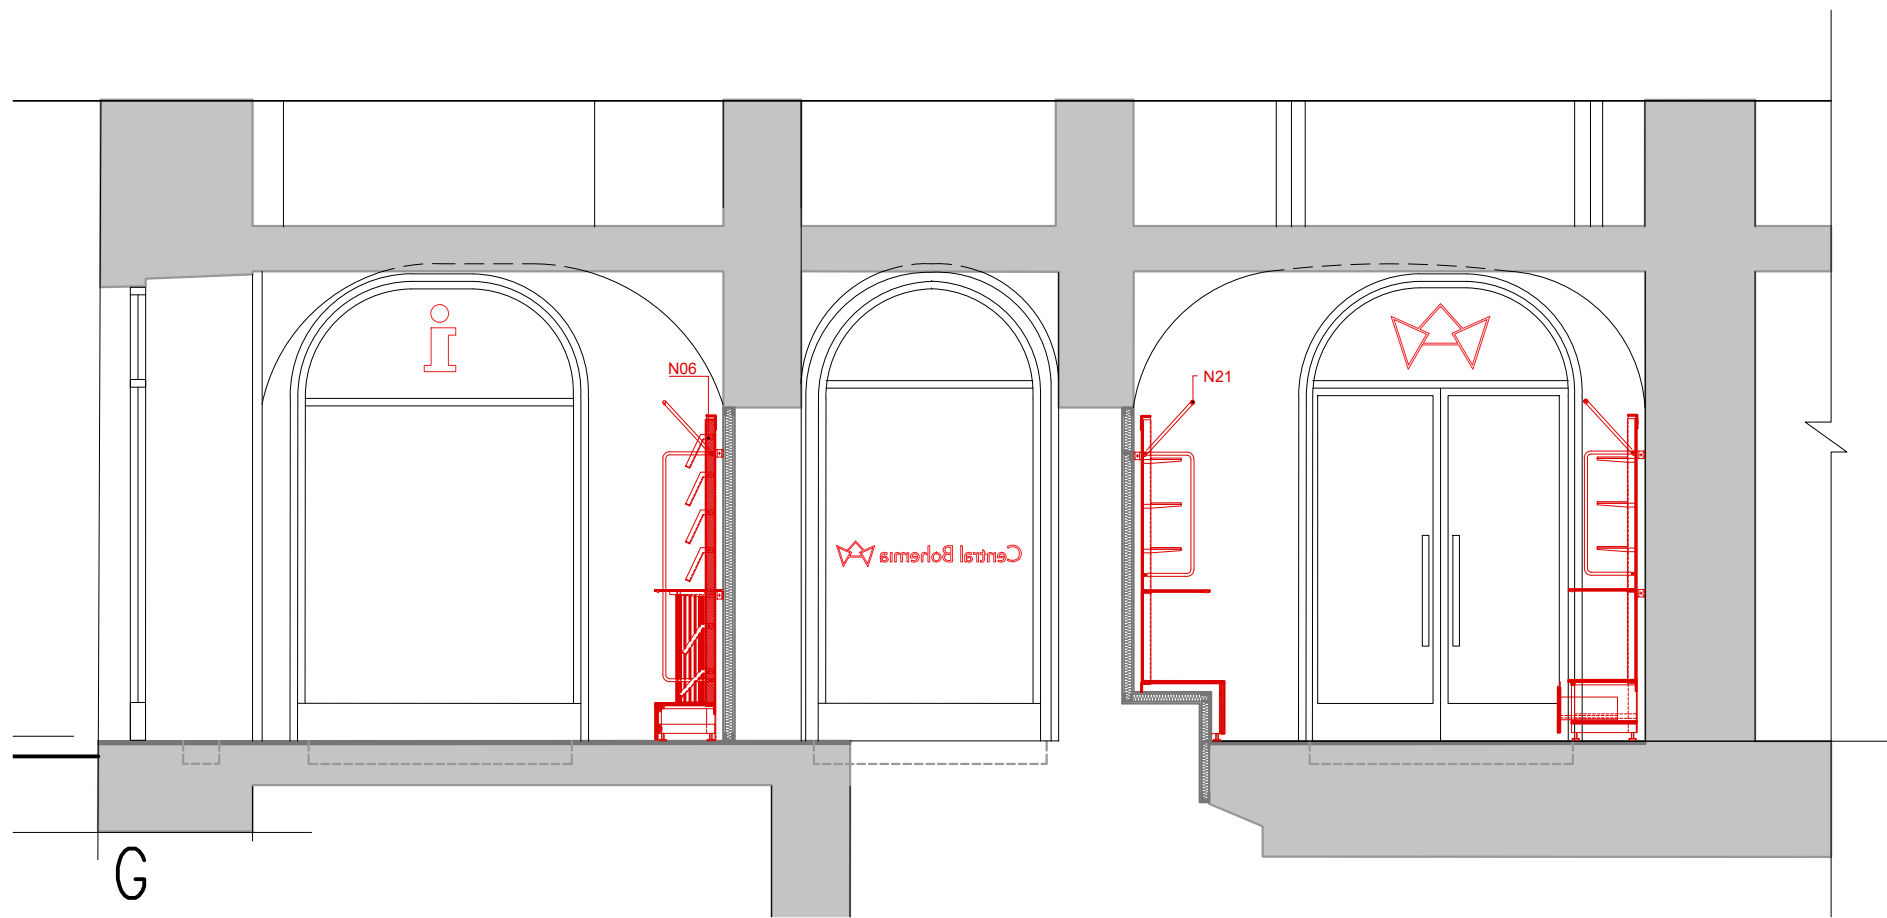


G

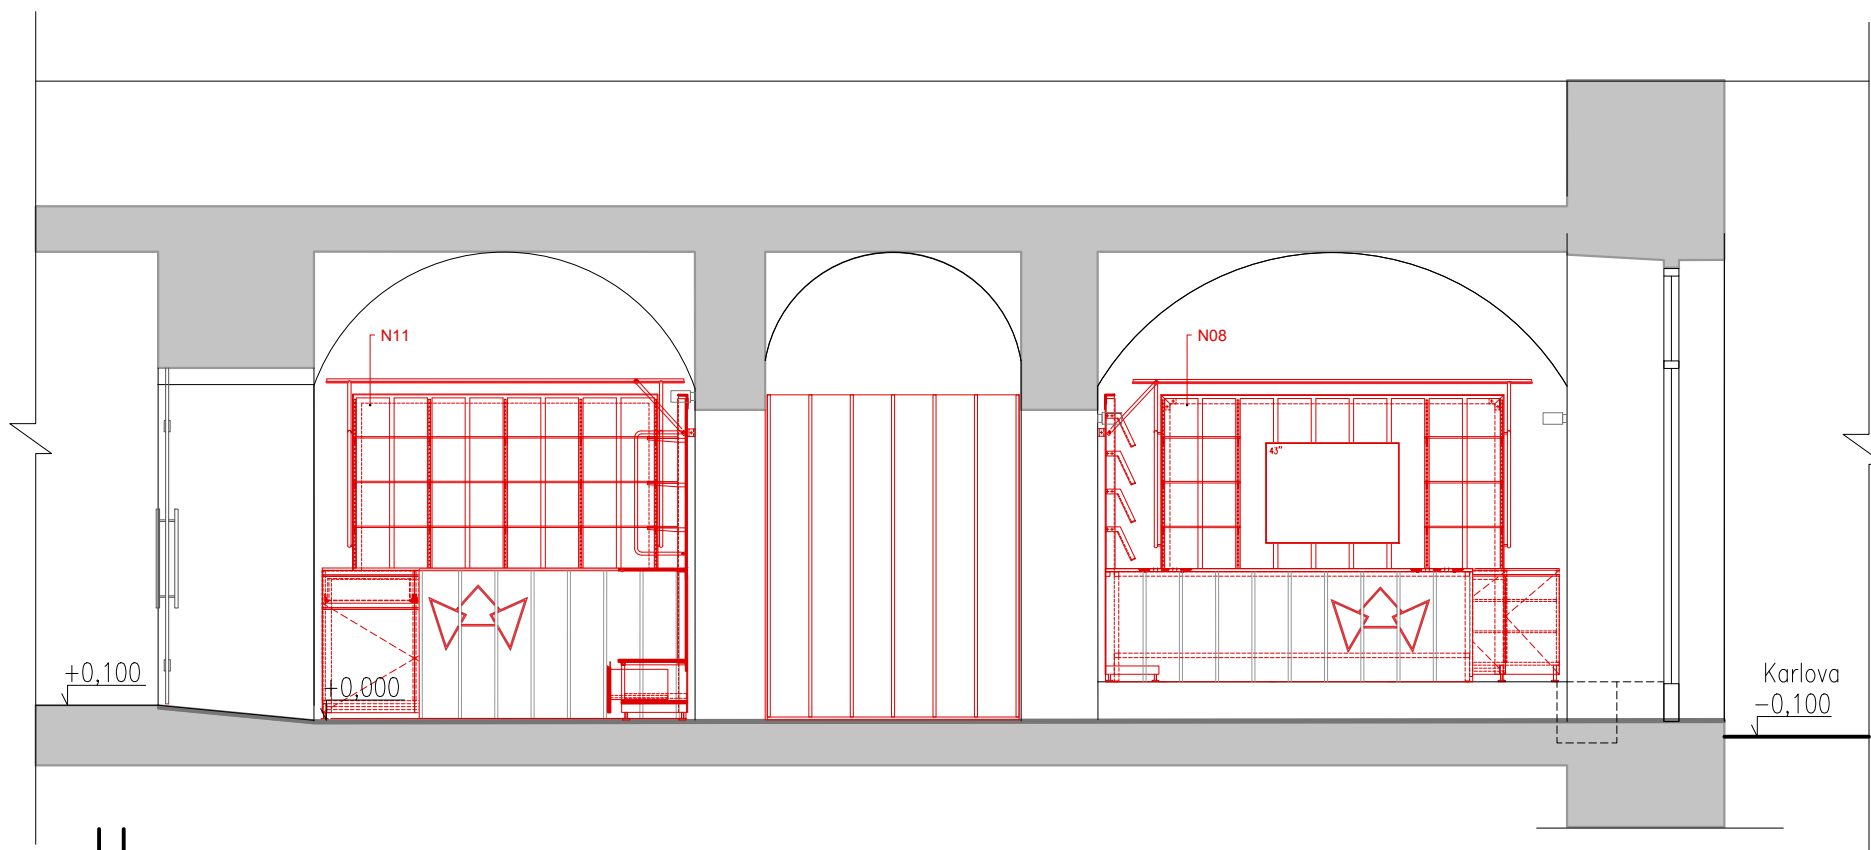

H

±0,000 = 189,13 m.n.m, B.p.v. = 1NP

POZNÁMKA:		
	INVESTOR: Středočeská centrála cestovního ruchu, p.o. IČ: 06097758 Husova ulice 156/21, 11000 Praha 1 Zřizovatelem SCCR je Středočeský kraj Zborovská 81/11, Smíchov, 15000 Praha 5	
	GENERÁLNÍ PROJEKTANT: Grido, architektura a design, s.r.o. Vlkova 17 130 00 Praha 3 kontakt: Ing. arch. Peter STICZAY-GROMSKI grido@grido.cz, +420 602 249 181	
	ZPRACOVATEL ČÁSTI: Grido, architektura a design, s.r.o. Vlkova 17 130 00 Praha 3 kontakt: Ing. arch. Peter STICZAY-GROMSKI grido@grido.cz, +420 602 249 181	
ZODPOVĚDNÝ PROJEKTANT: Ing. arch. Peter Sticzay-Gromski		
VYPRACOVAL: Ing. arch. Boris Lubochkin		
NÁZEV PROJEKTU: Stavební úpravy infocentra SCCR Husova ulice 156/21, 11000 Praha 2		
ČÁST DOKUMENTACE: Architektonicko-stavební řešení		
STUPEŇ DOKUMENTACE: Interier		PARÉ ČÍSLO:
ČÍSLO ZAKÁZKY:	DATUM: 2.2024	MĚŘÍTKO: 1:50
NÁZEV VÝKRESU: Řez G,H - návrh nábytku		Č.VÝKRESU: 7 REVIZE:

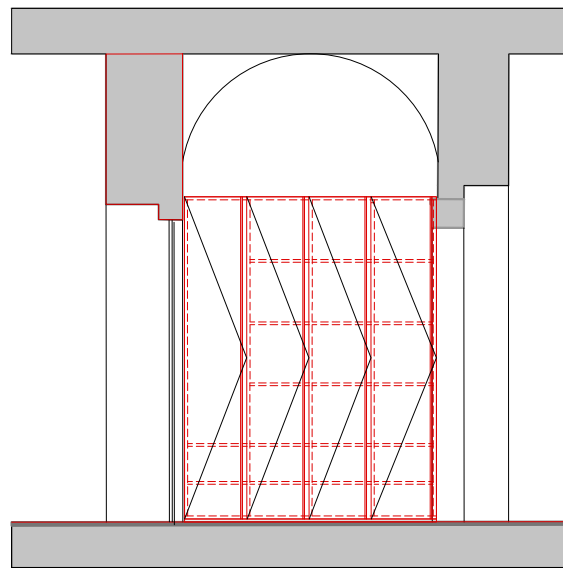

J




±0,000 = 189,13 m.n.m, B.p.v. = 1NP



POZNÁMKA:		
		INVESTOR: Středočeská centrála cestovního ruchu, p.o. IČ: 06097758 Husova ulice 156/21, 11000 Praha 1 Zřizovatelem SCCR je Středočeský kraj Zborovská 81/11, Smíchov, 15000 Praha 5
		GENERÁLNÍ PROJEKTANT: Grido, architektura a design, s.r.o. Vlkova 17 130 00 Praha 3 kontakt: Ing. arch. Peter STICZAY-GROMSKI grido@grido.cz, +420 602 249 181
		ZPRACOVATEL ČÁSTI: Grido, architektura a design, s.r.o. Vlkova 17 130 00 Praha 3 kontakt: Ing. arch. Peter STICZAY-GROMSKI grido@grido.cz, +420 602 249 181
ZODPOVĚDNÝ PROJEKTANT: Ing. arch. Peter Sticzay-Gromski		
VYPRACOVAL: Ing. arch. Boris Lubochkin		
NÁZEV PROJEKTU: Stavební úpravy infocentra SCCR Husova ulice 156/21, 11000 Praha 2		
ČÁST DOKUMENTACE: Architektonicko-stavební řešení		
STUPEŇ DOKUMENTACE: Interier		PARÉ ČÍSLO:
ČÍSLO ZAKÁZKY:	DATUM: 2.2024	MĚŘÍTKO: 1:50
NÁZEV VÝKRESU: Řez G,H - návrh nábytku		Č.VÝKRESU: 8 REVIZE:

N01 - N02


Schematický náčrt nabytku, není výrobní dokumentace

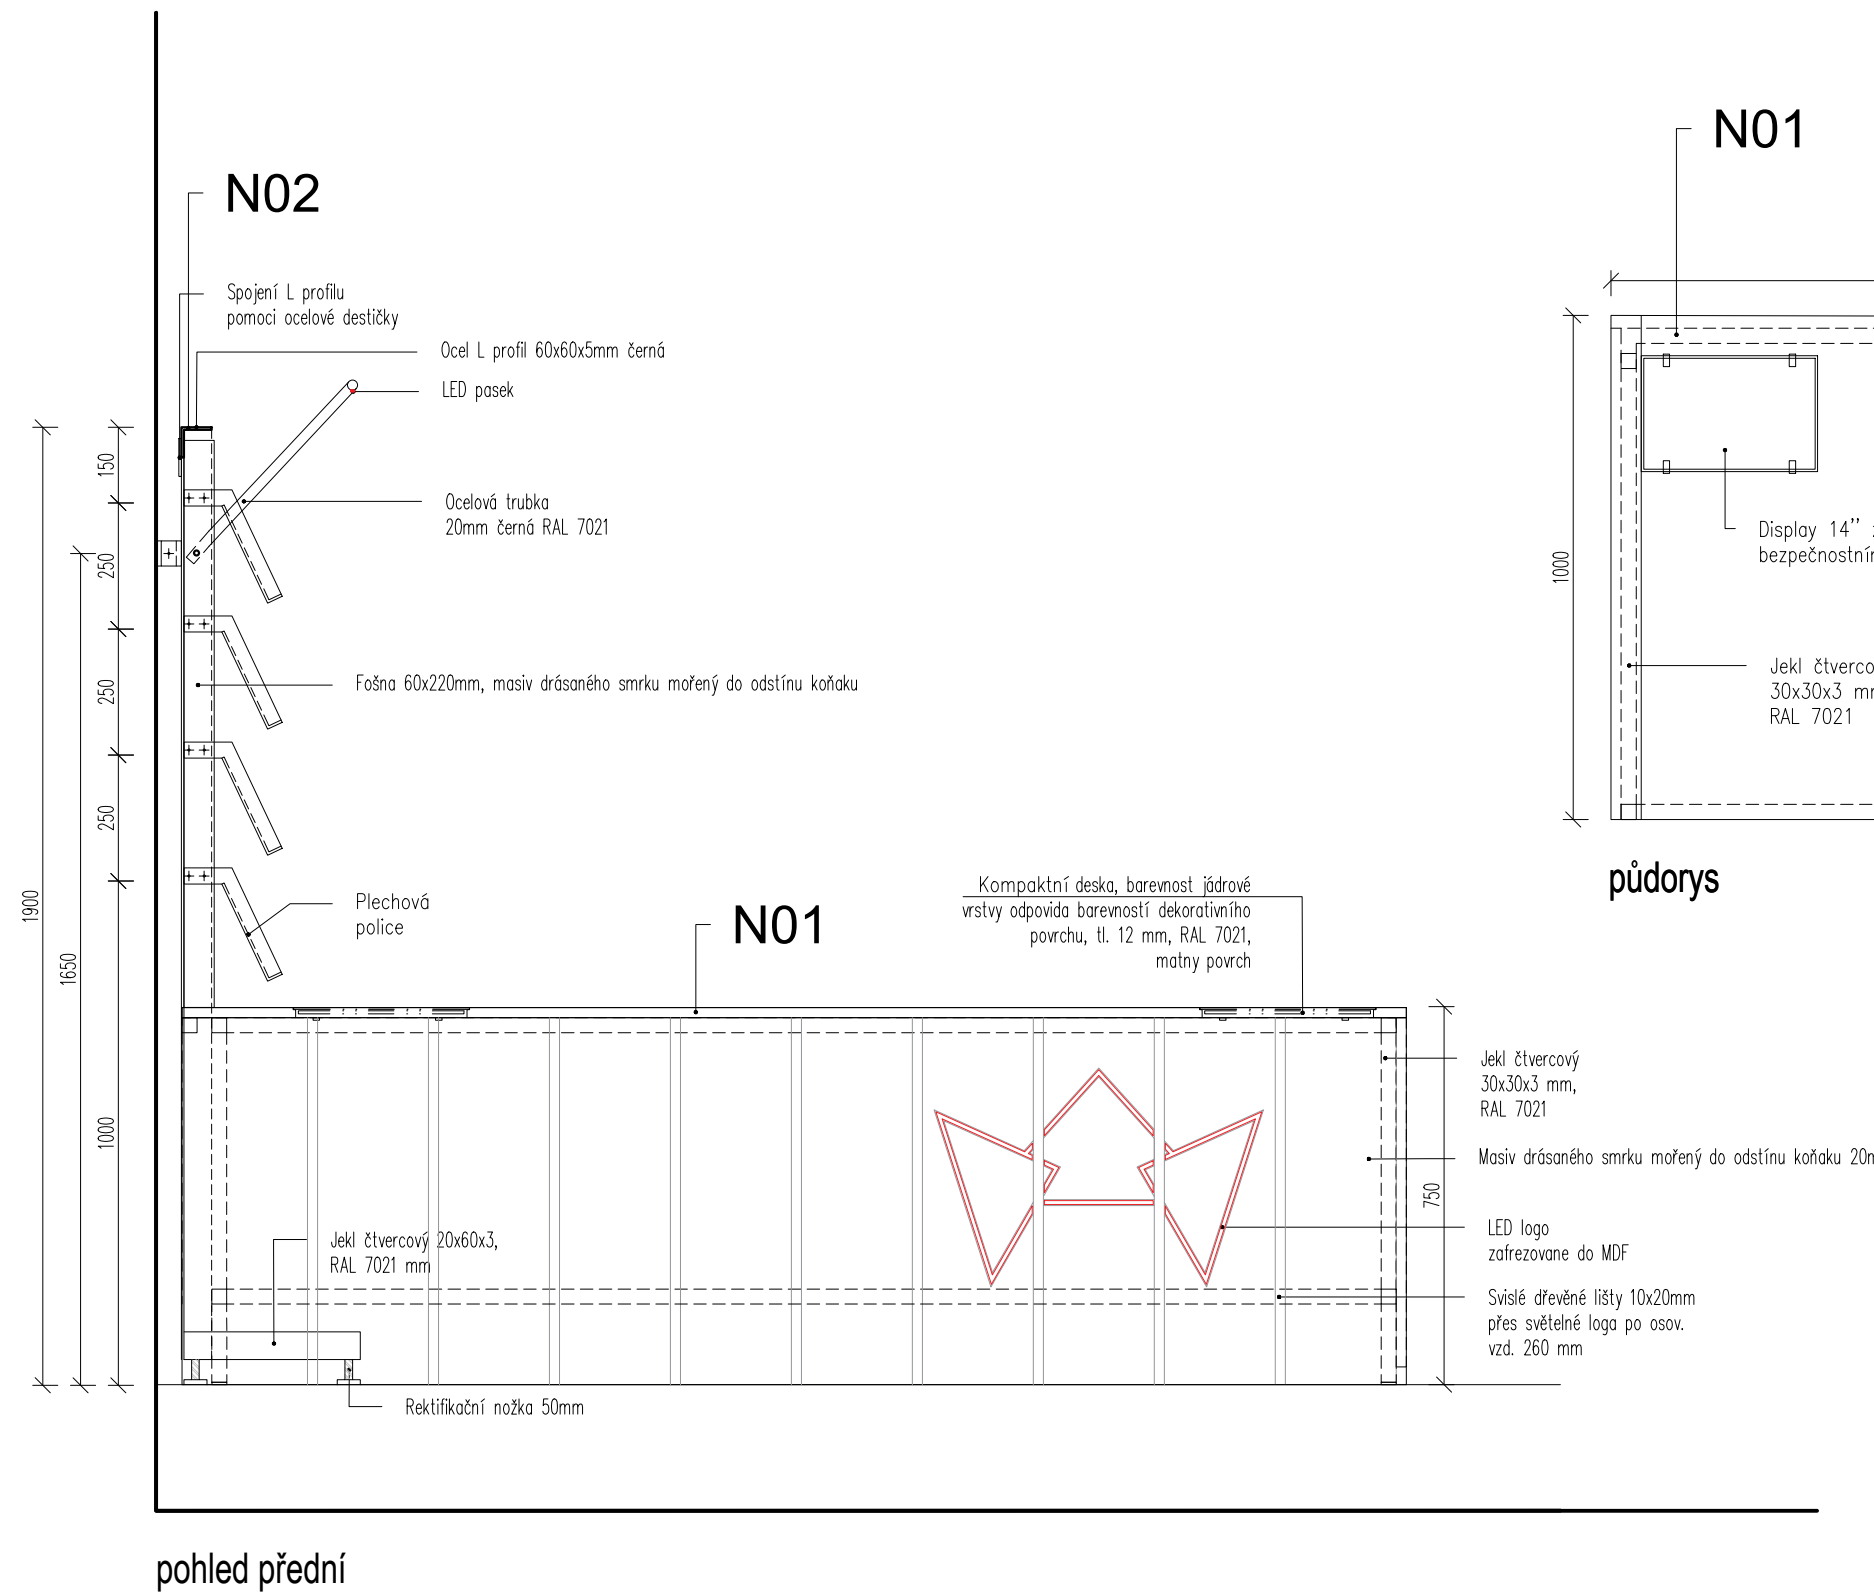

pohled přední

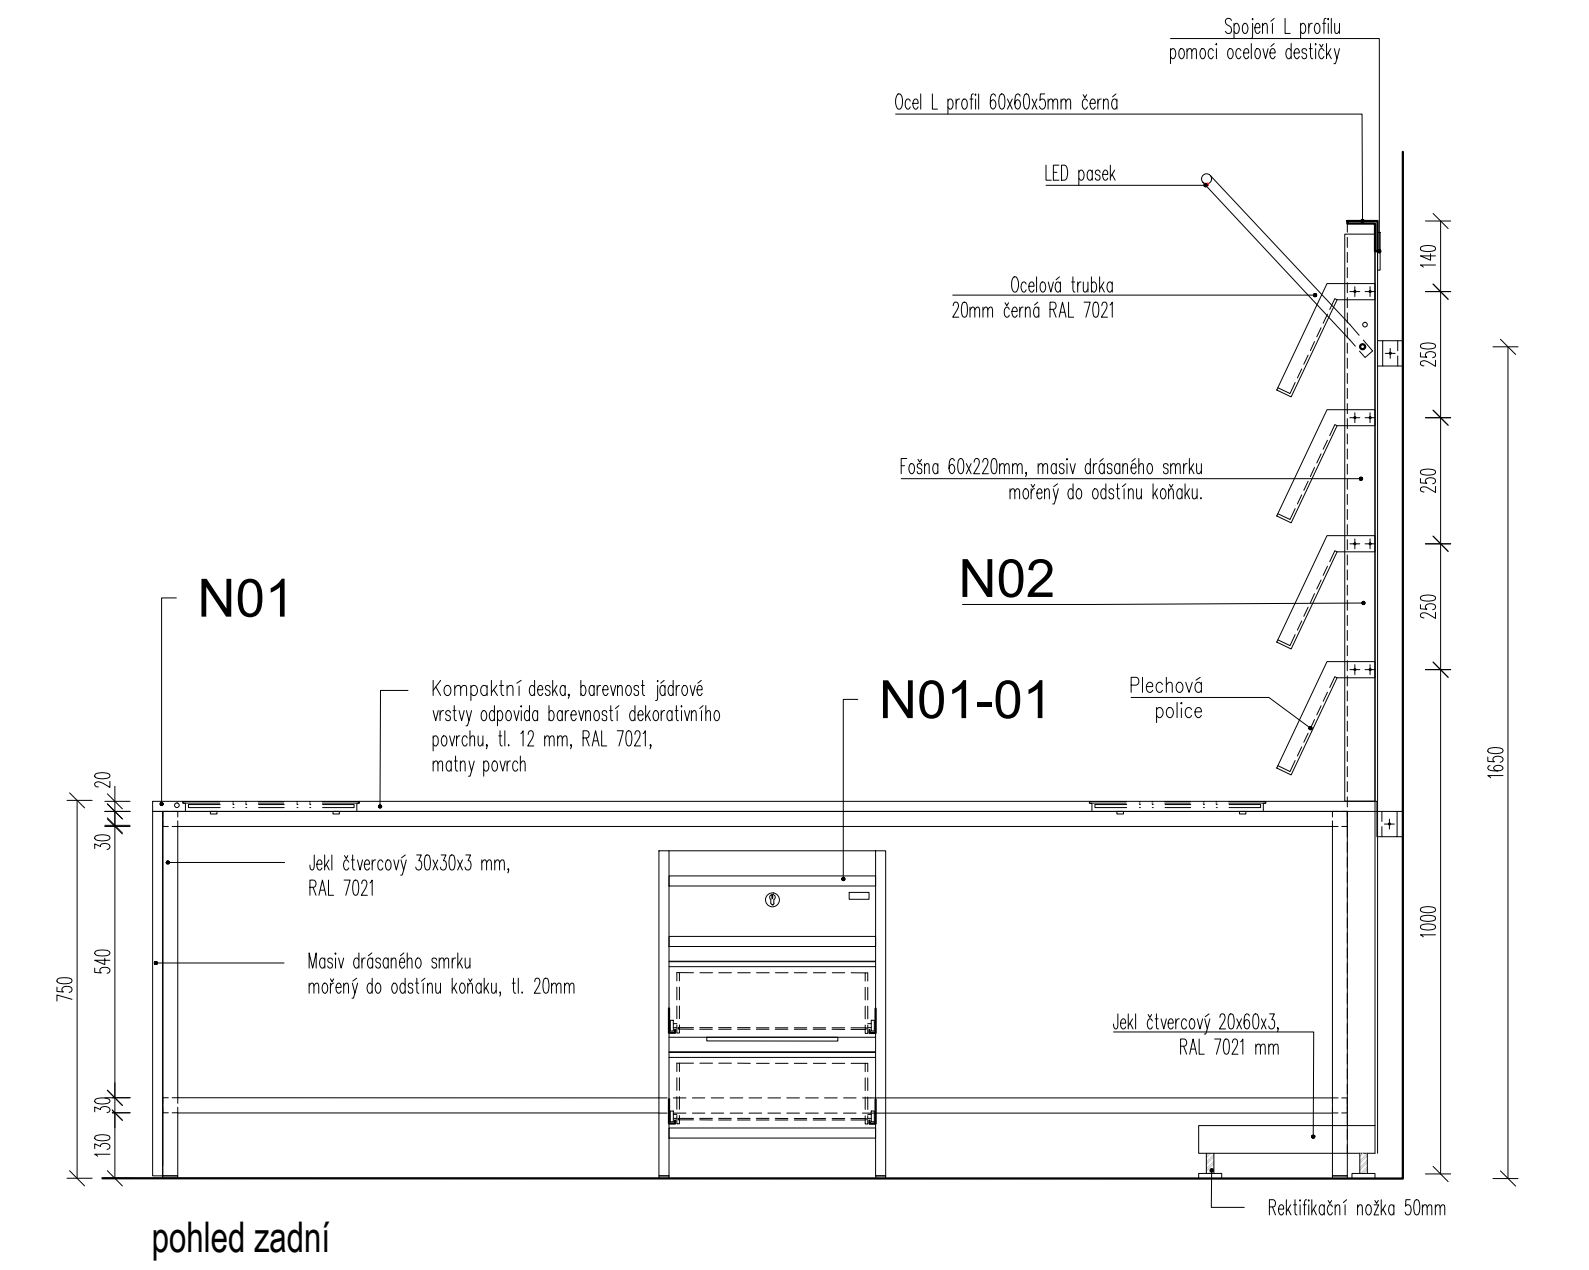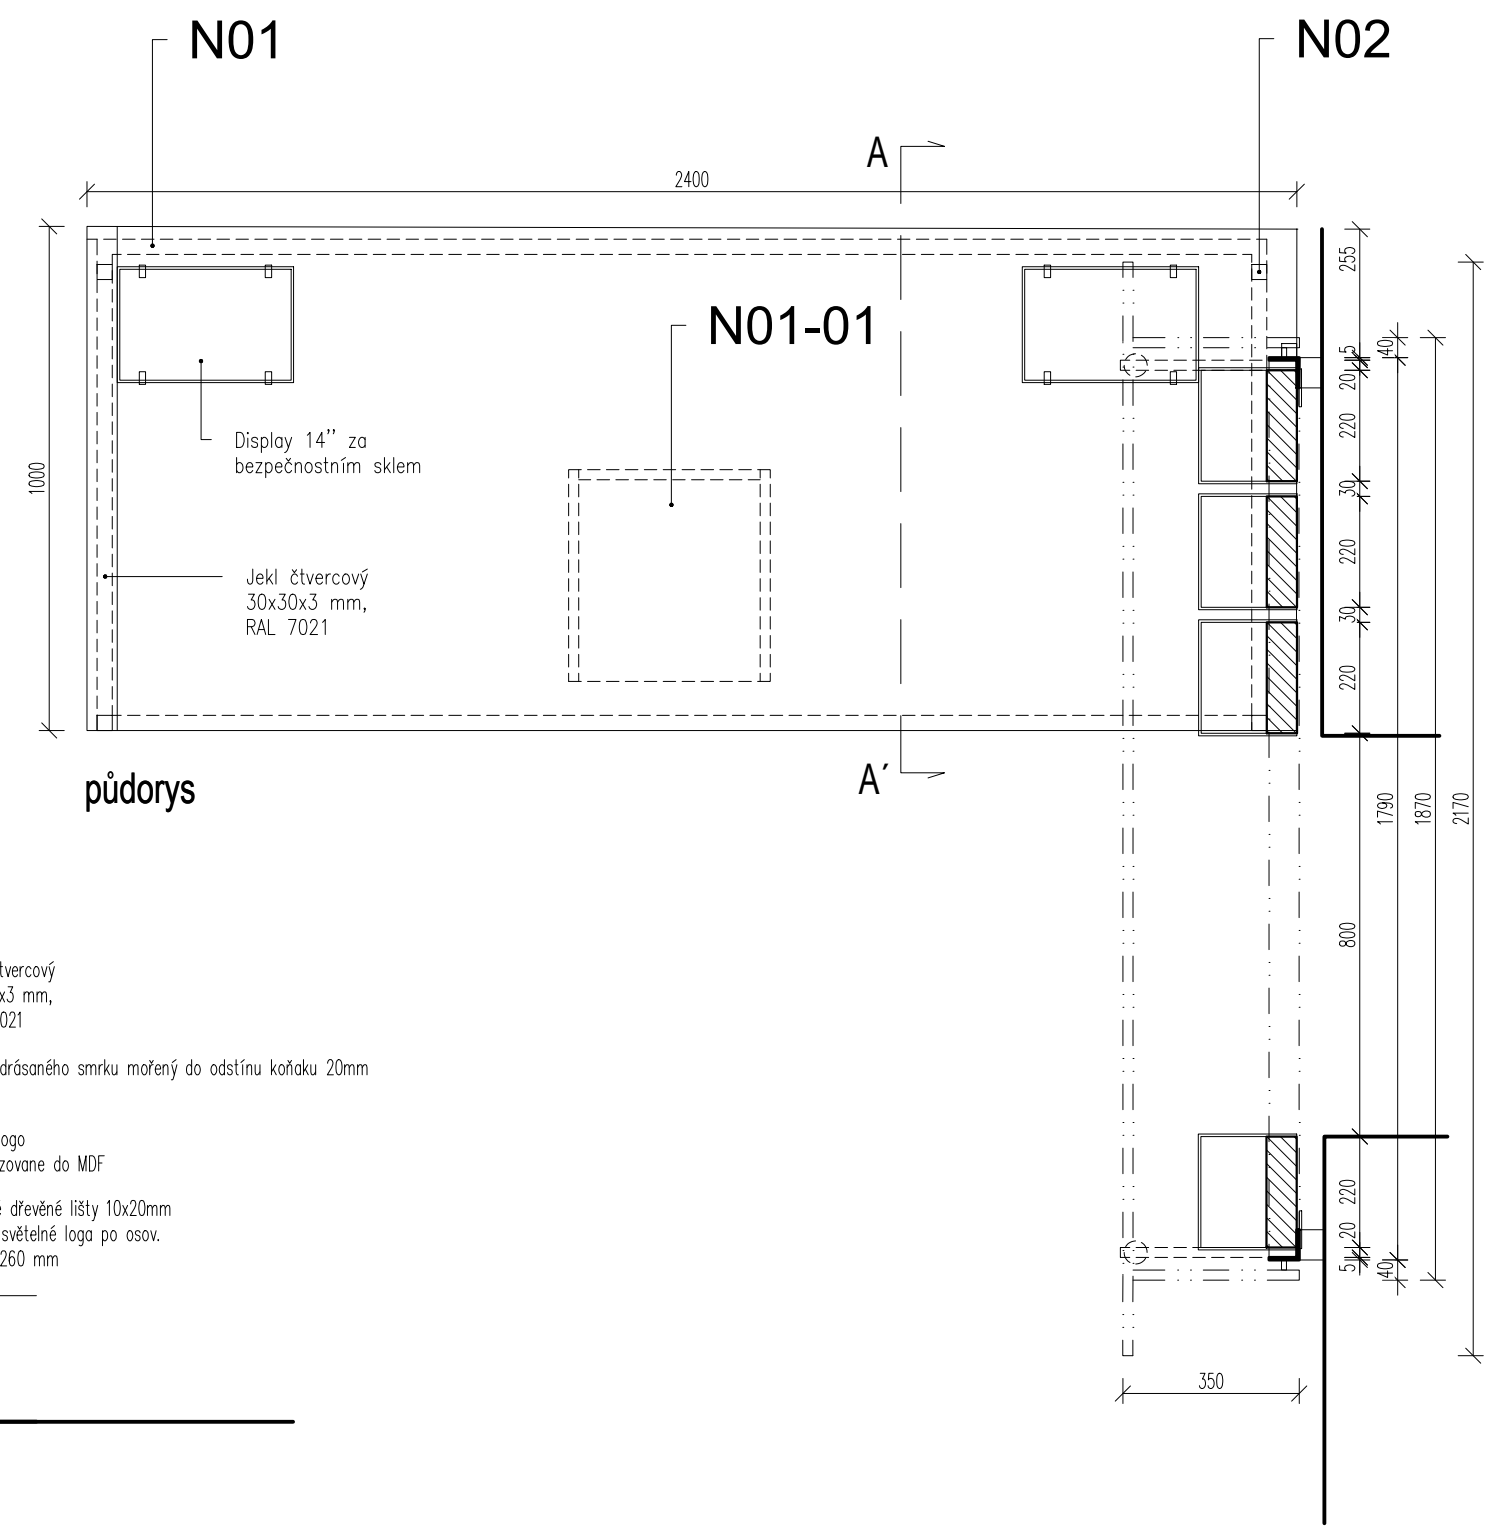


pohled zadní

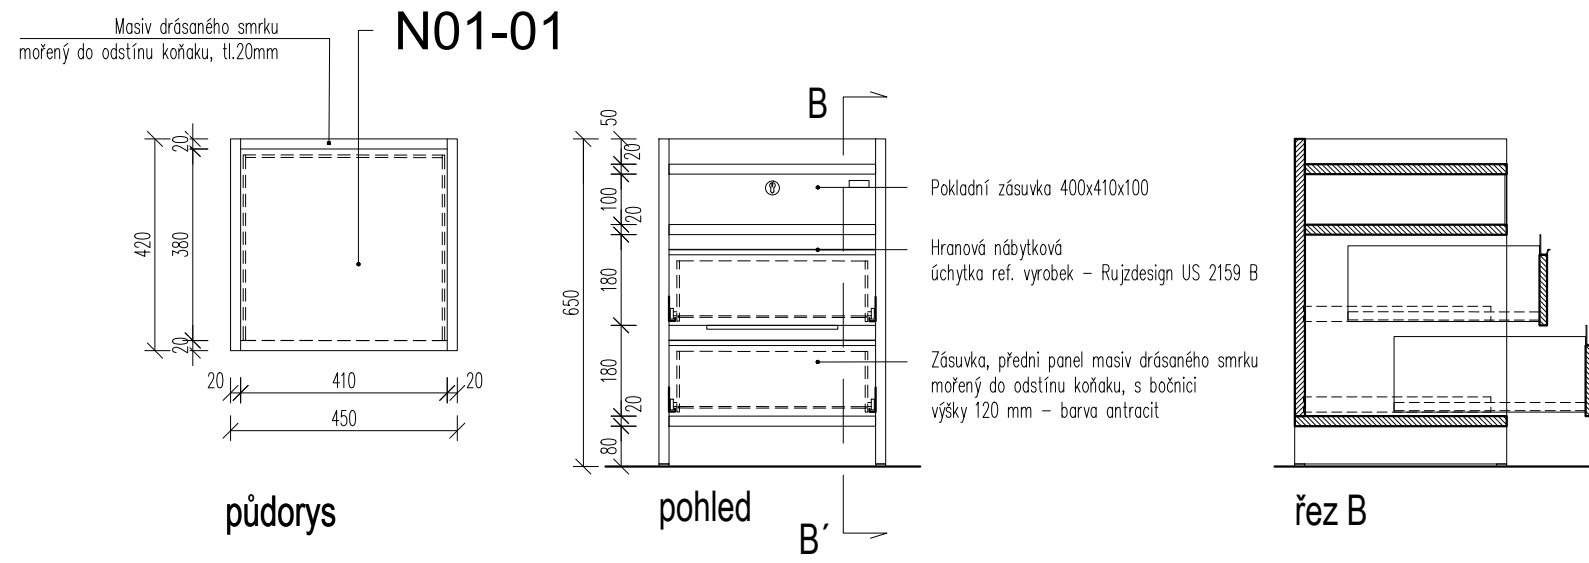

půdorys

pohled B'


řez B

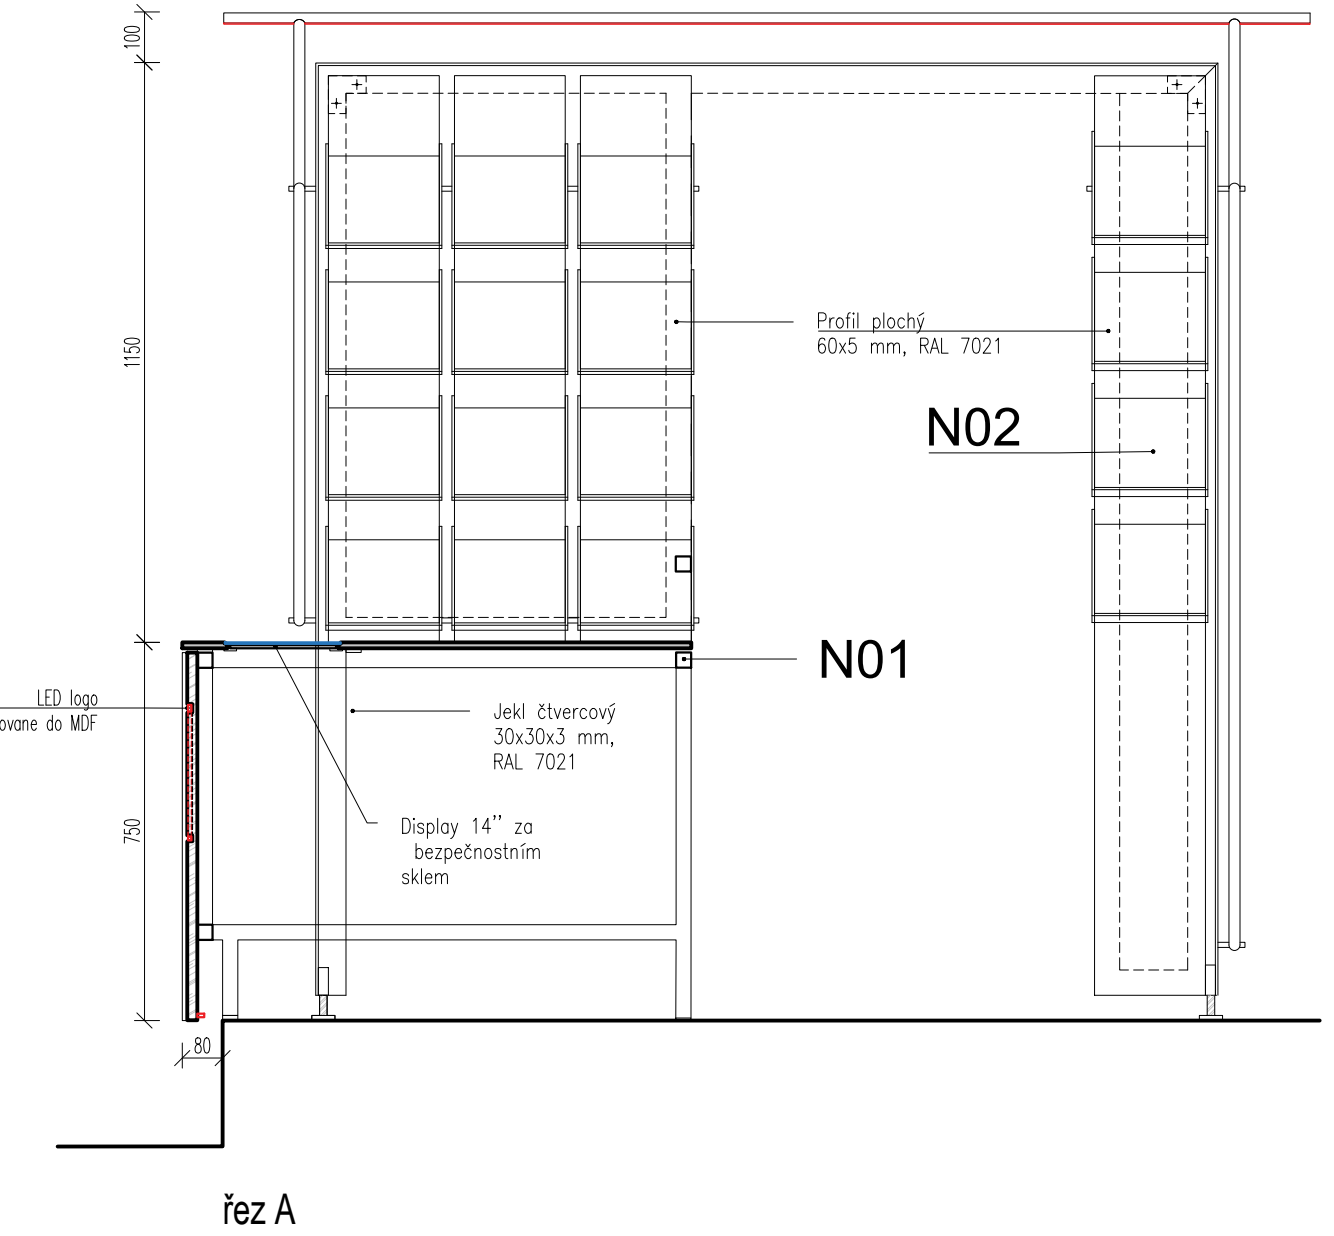


řez A

N03 - N07


Schematický náčrt nabytku,
není výrobní dokumentace

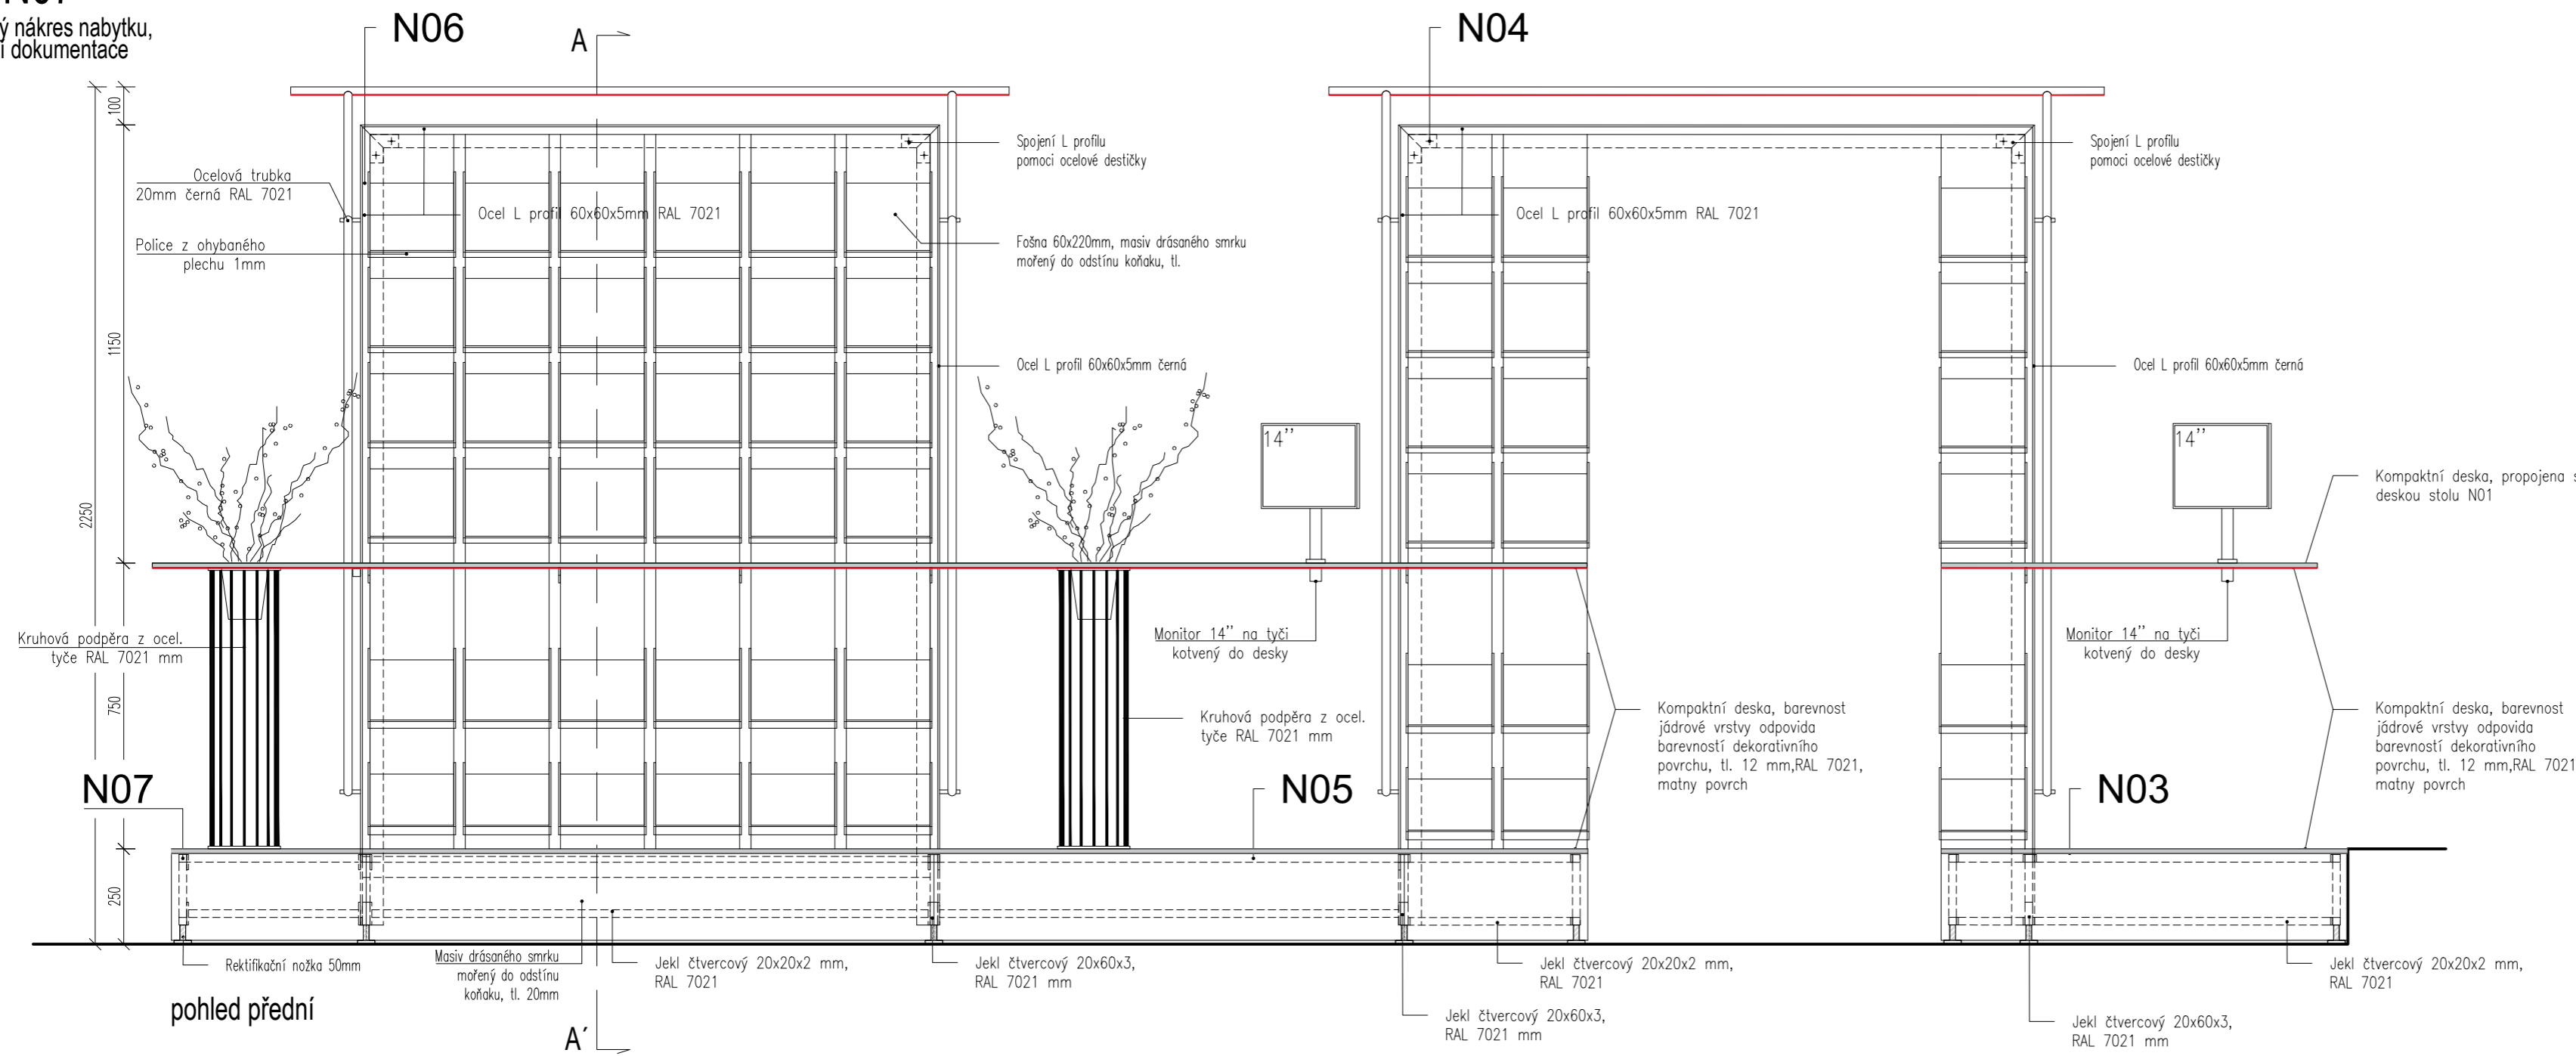

pohled přední

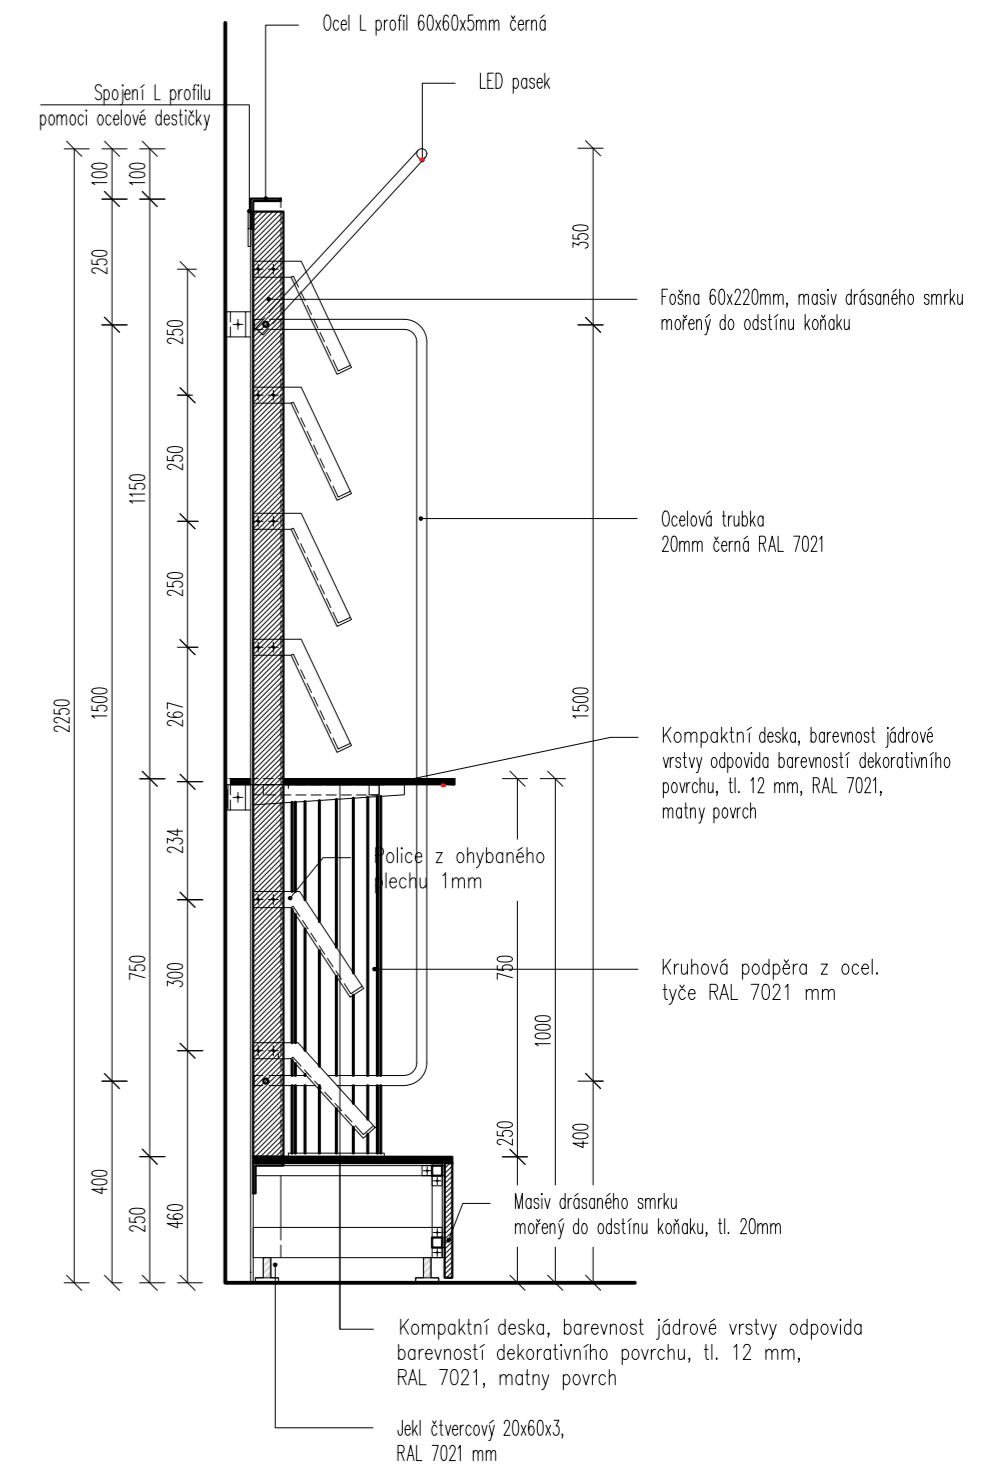


řez A

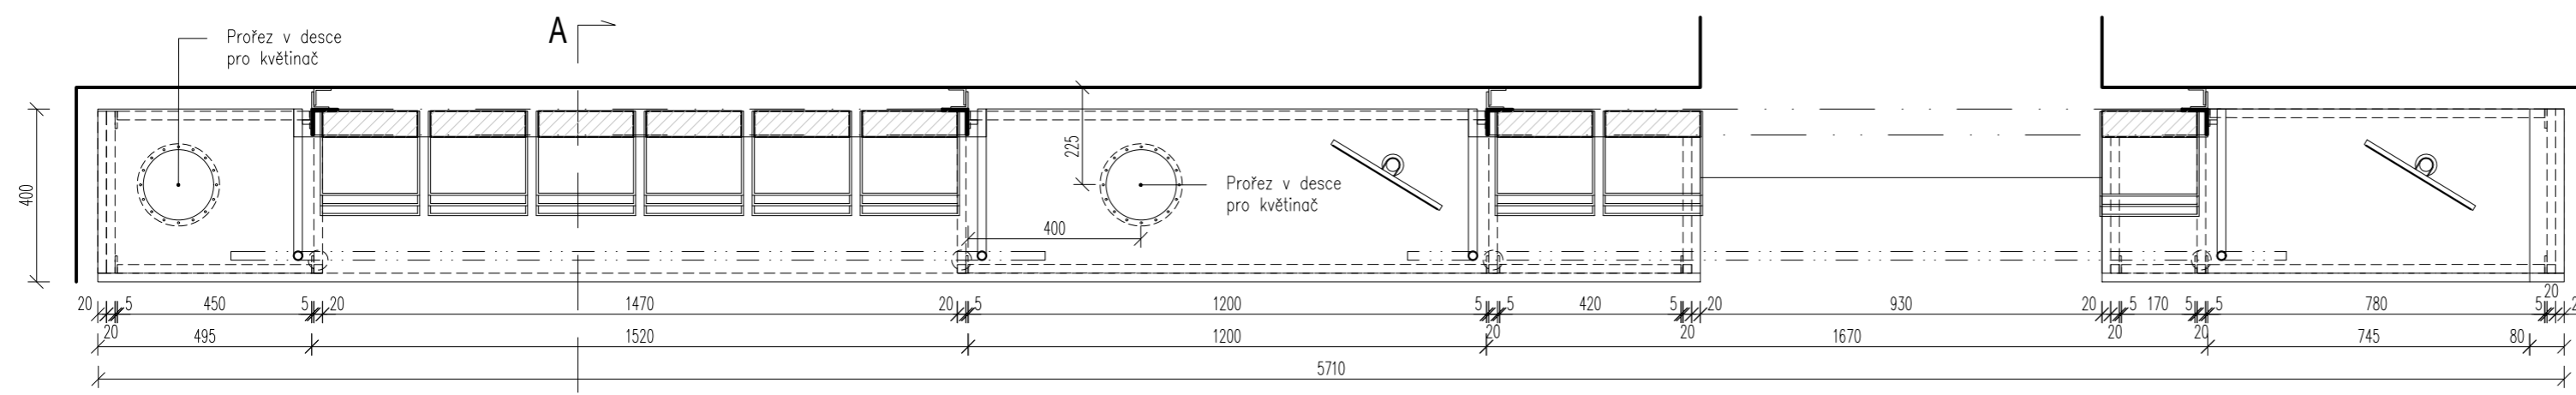


půdorys

N-08


Schematický náčrt nabytku,
není výrobní dokumentace

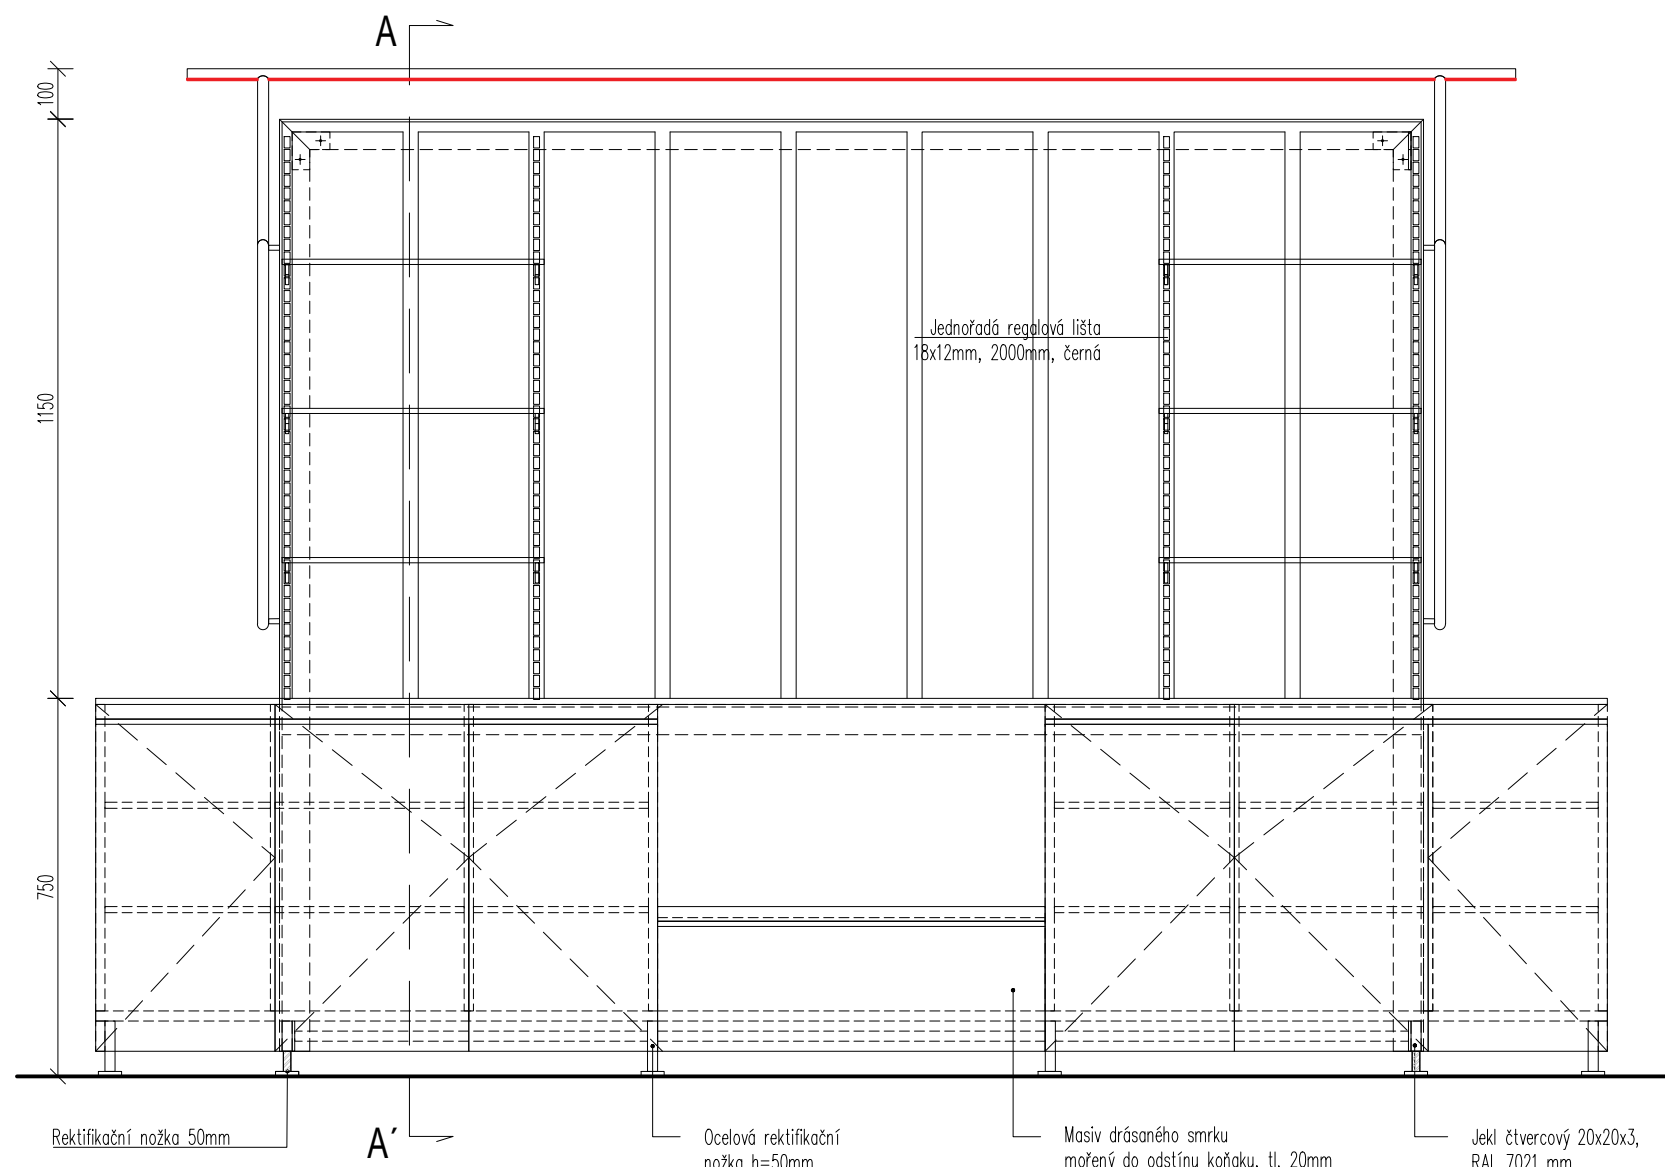

pohled

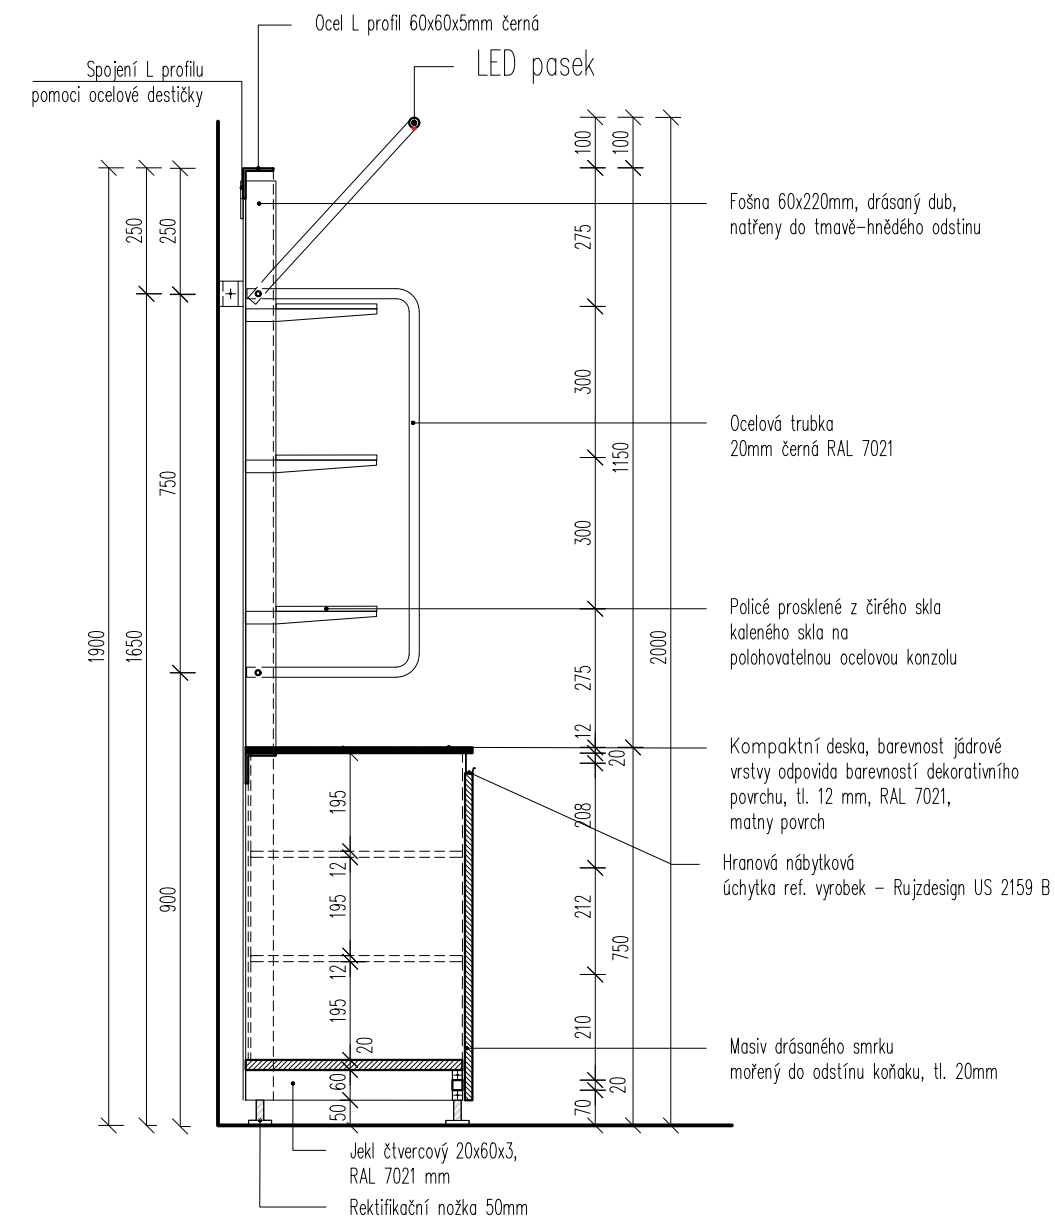


řez A

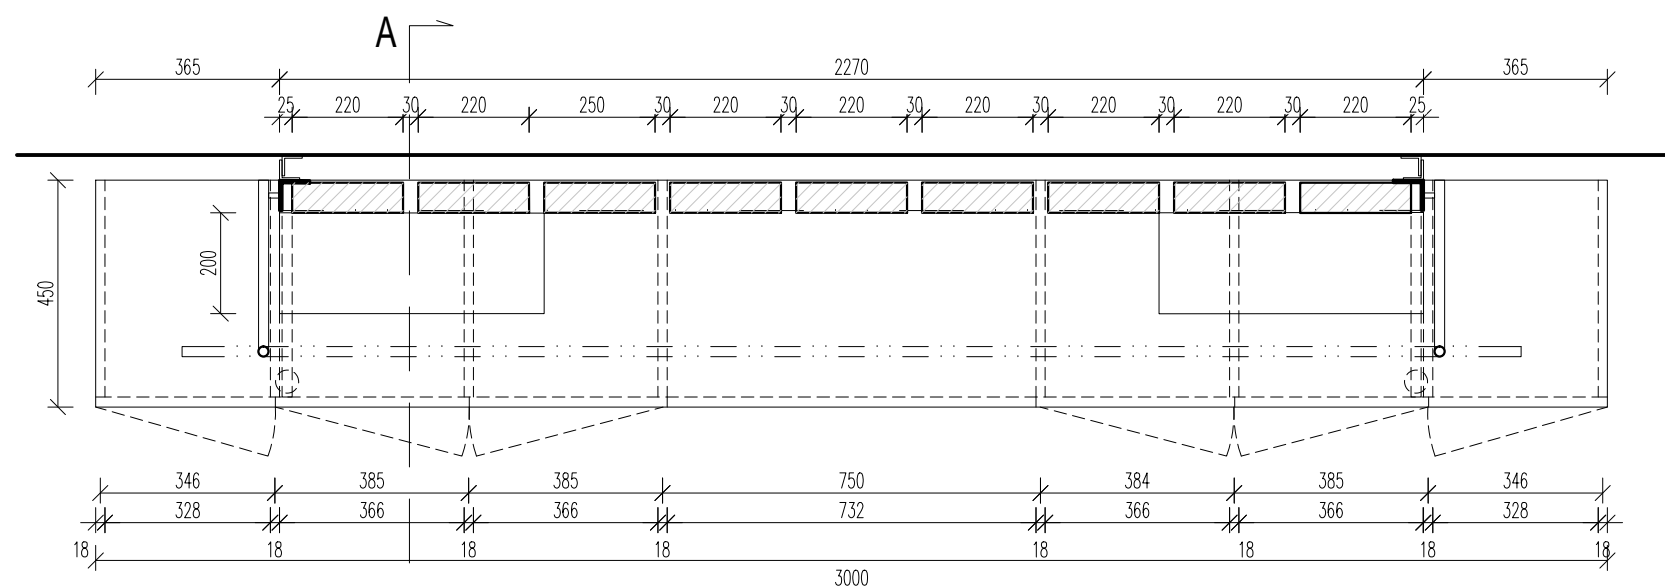

půdorys


N09-N10

Schematický náčrt nabytku,
není výrobní dokumentace

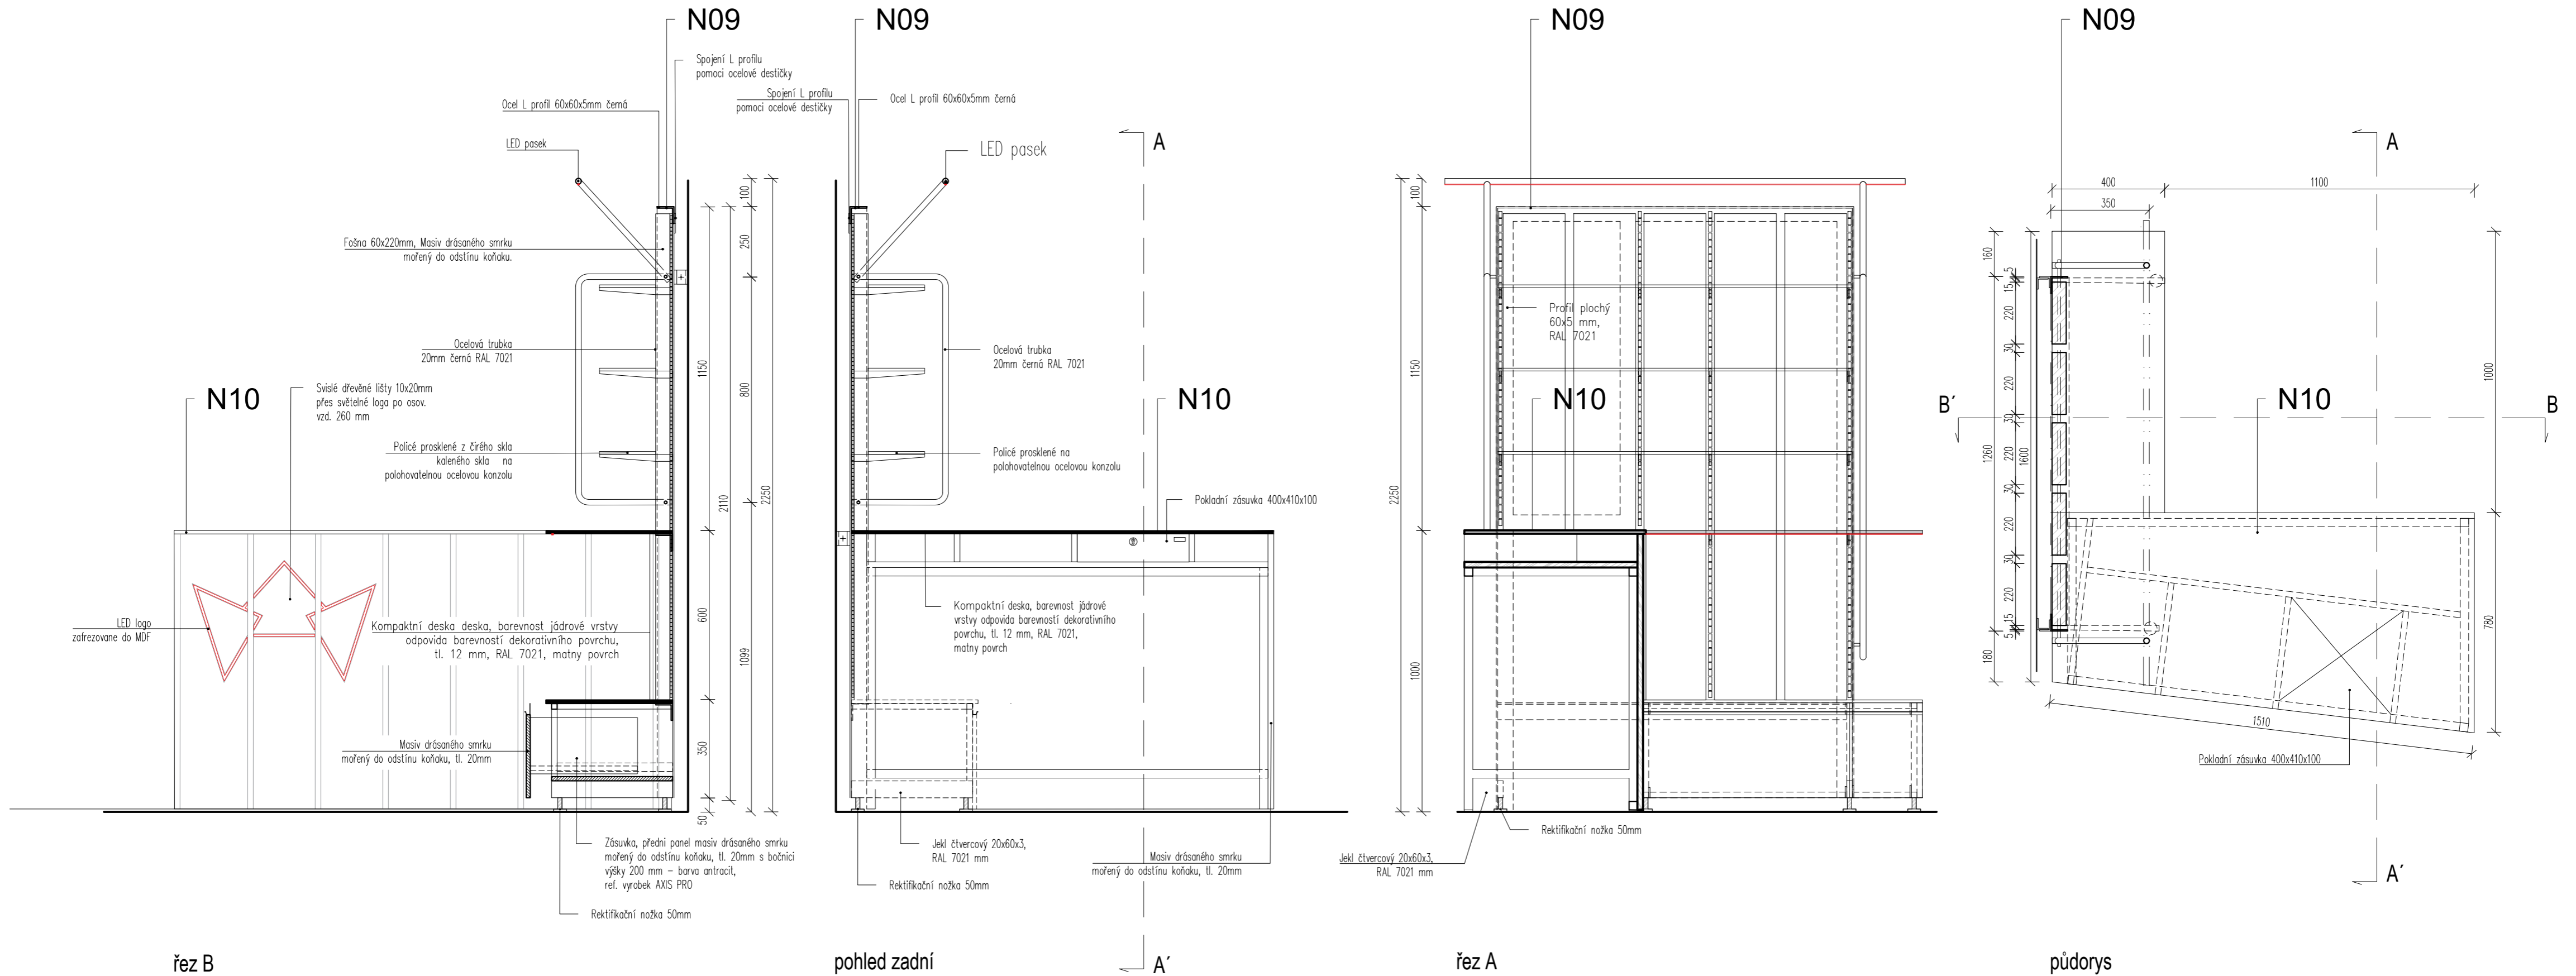

N-11



Schematický náčrt nabytku,
není výrobní dokumentace

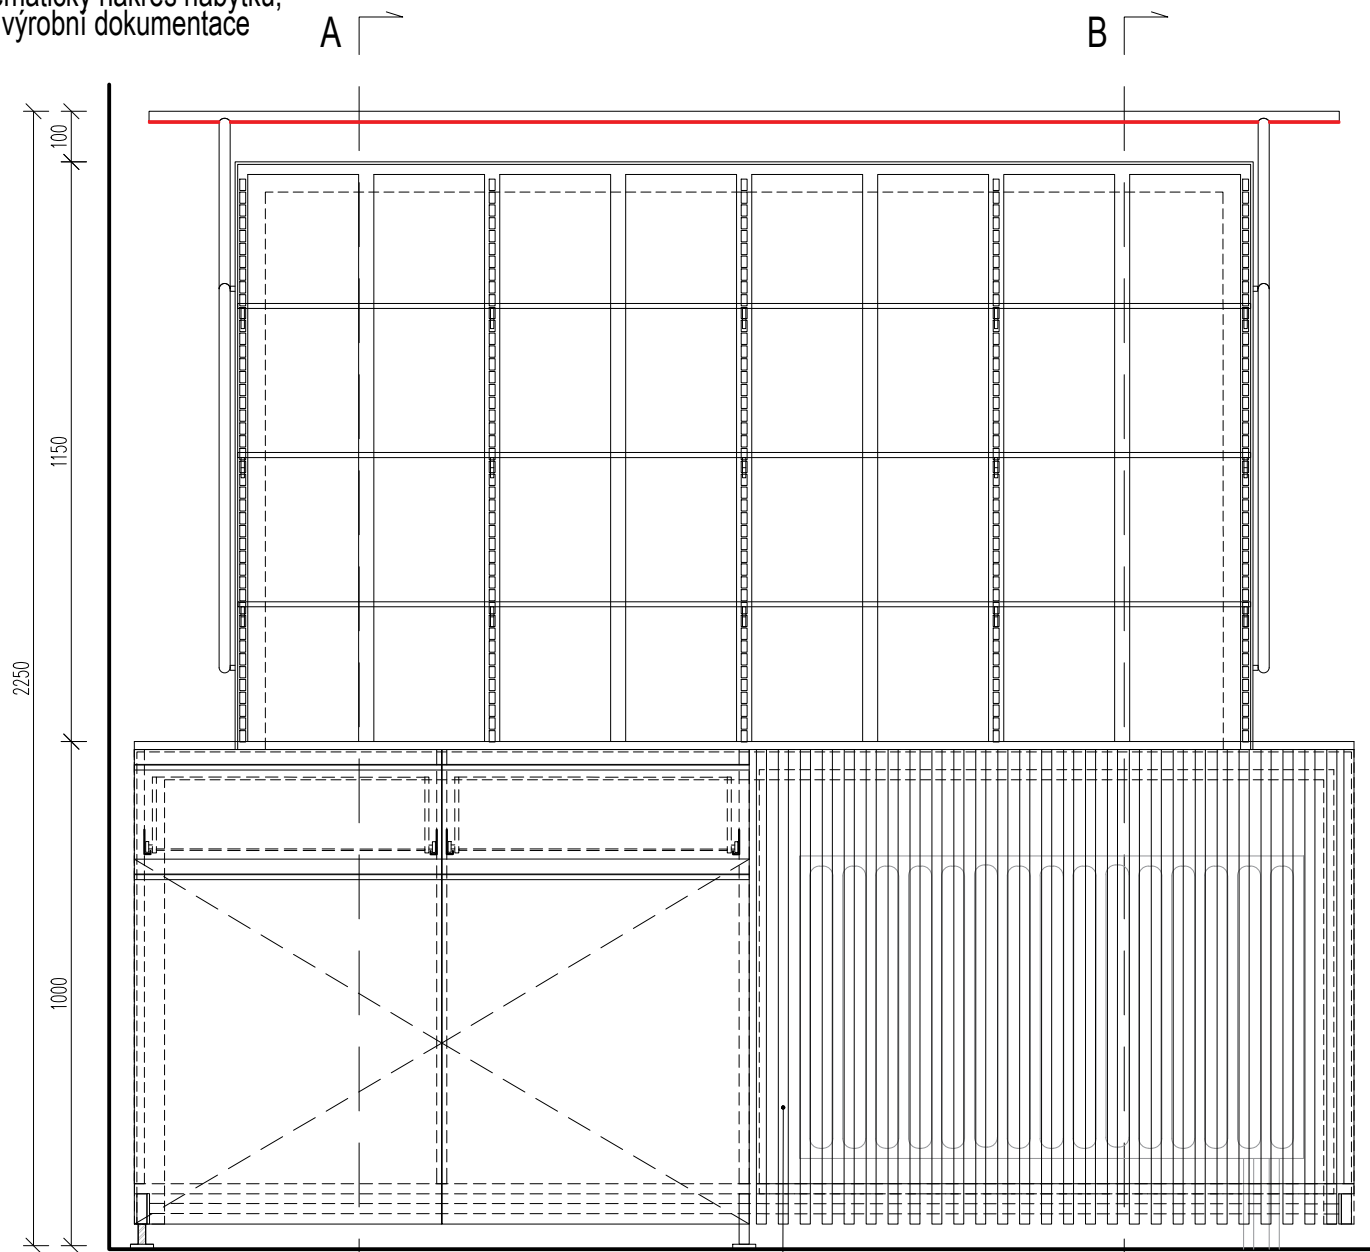


pohled zadní

A'

B'

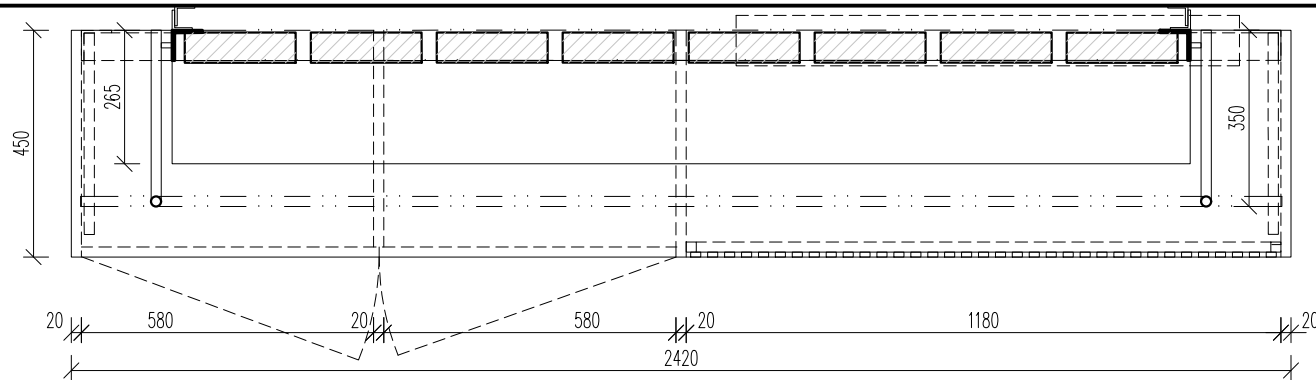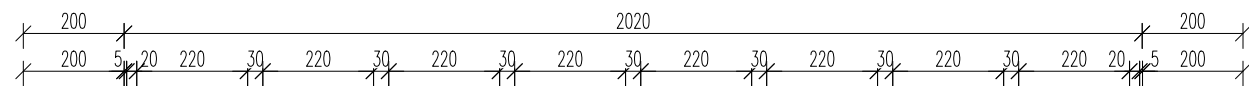

půdorys

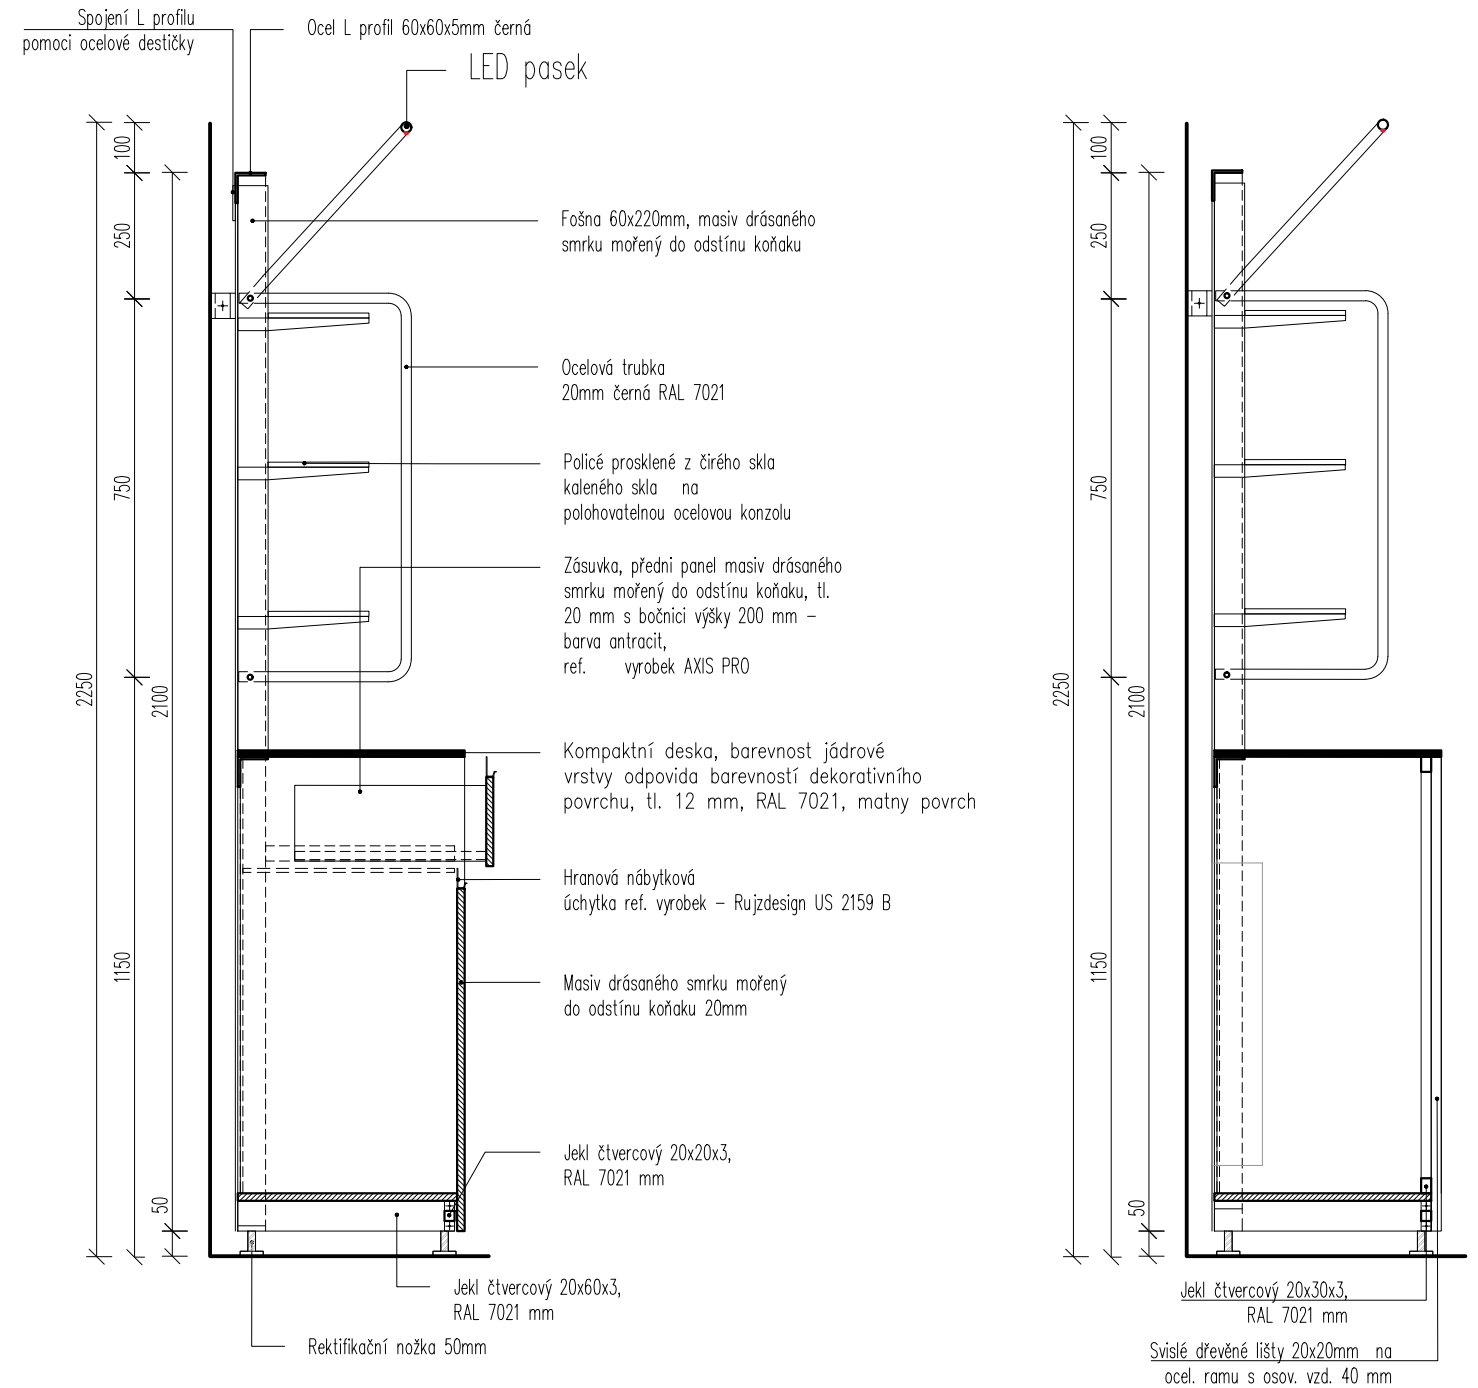


řez A



řez B

N-12


Schematický náčrt nabytku,
není výrobní dokumentace

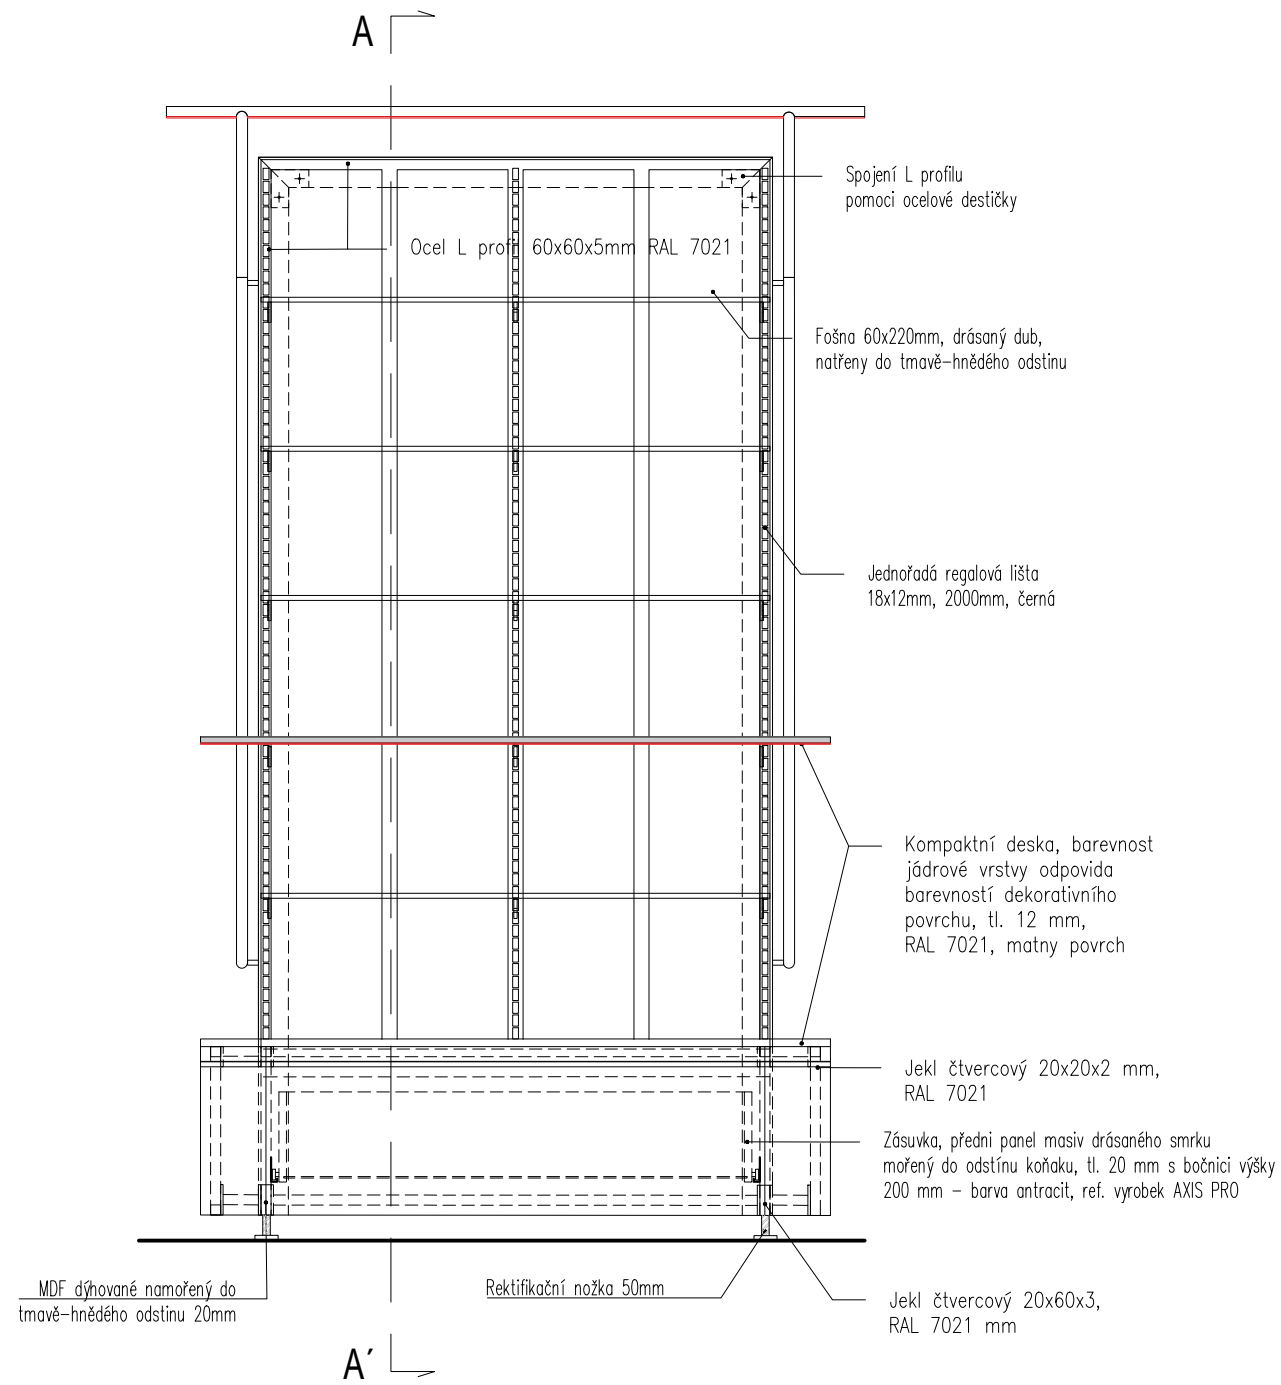

pohled zadní

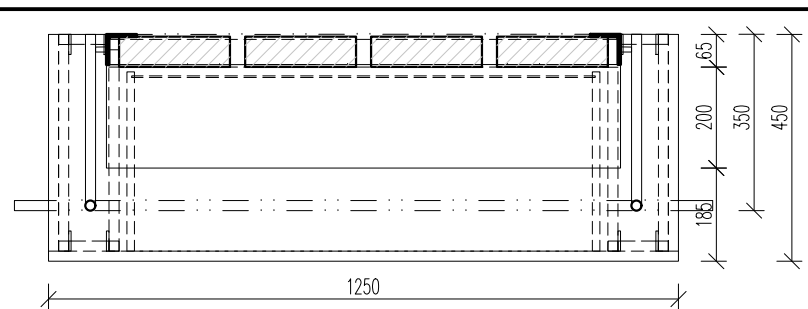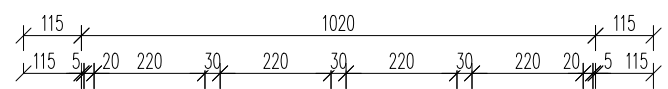


půdorys

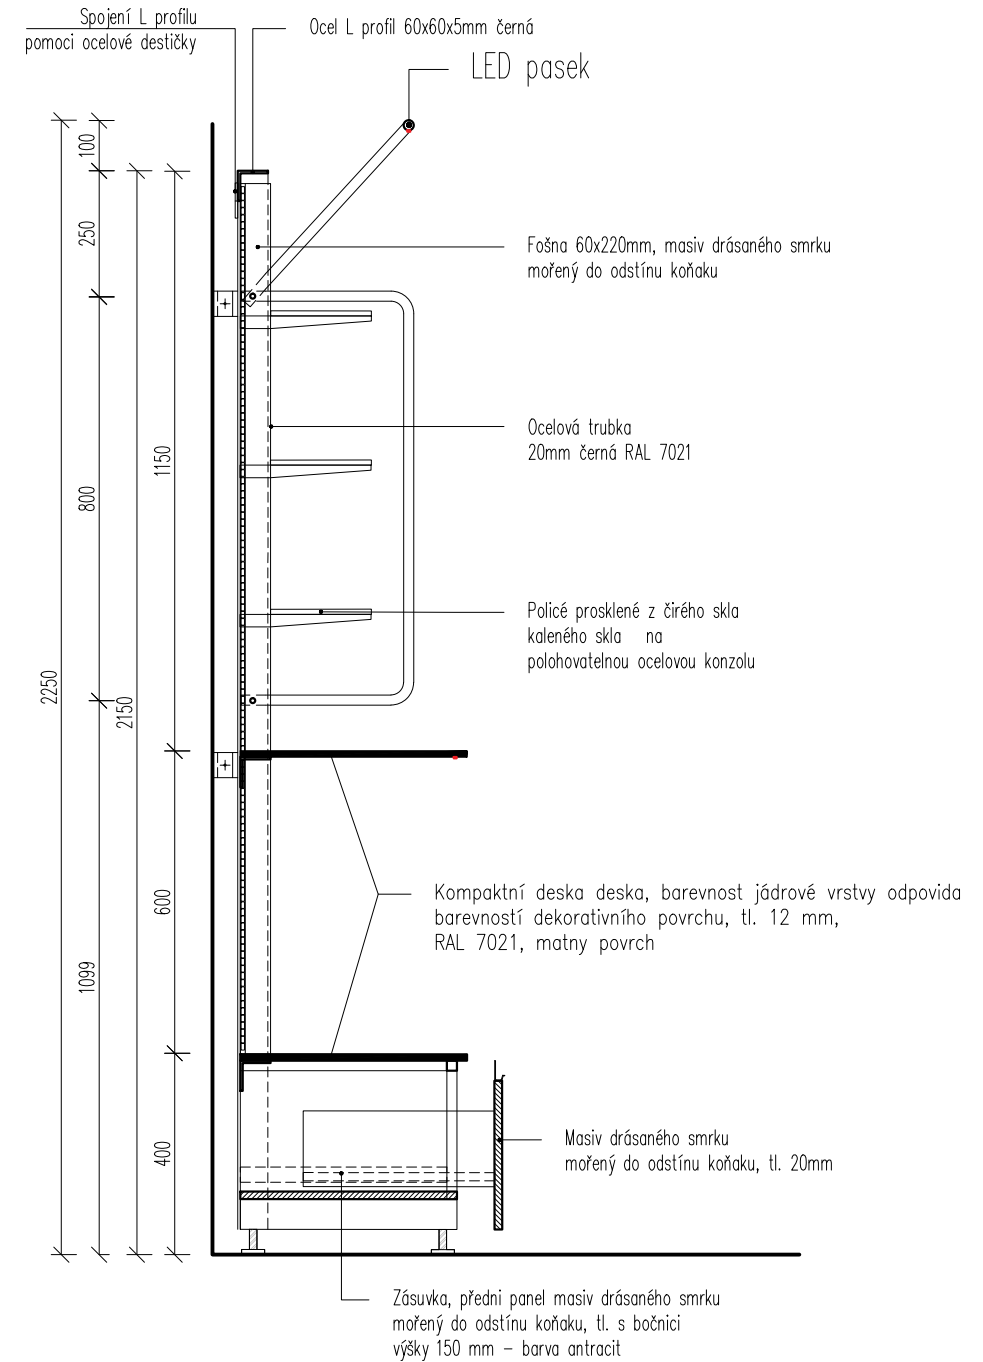


řez A

N13-N17


Schematický náčrt nabytku,
není výrobní dokumentace

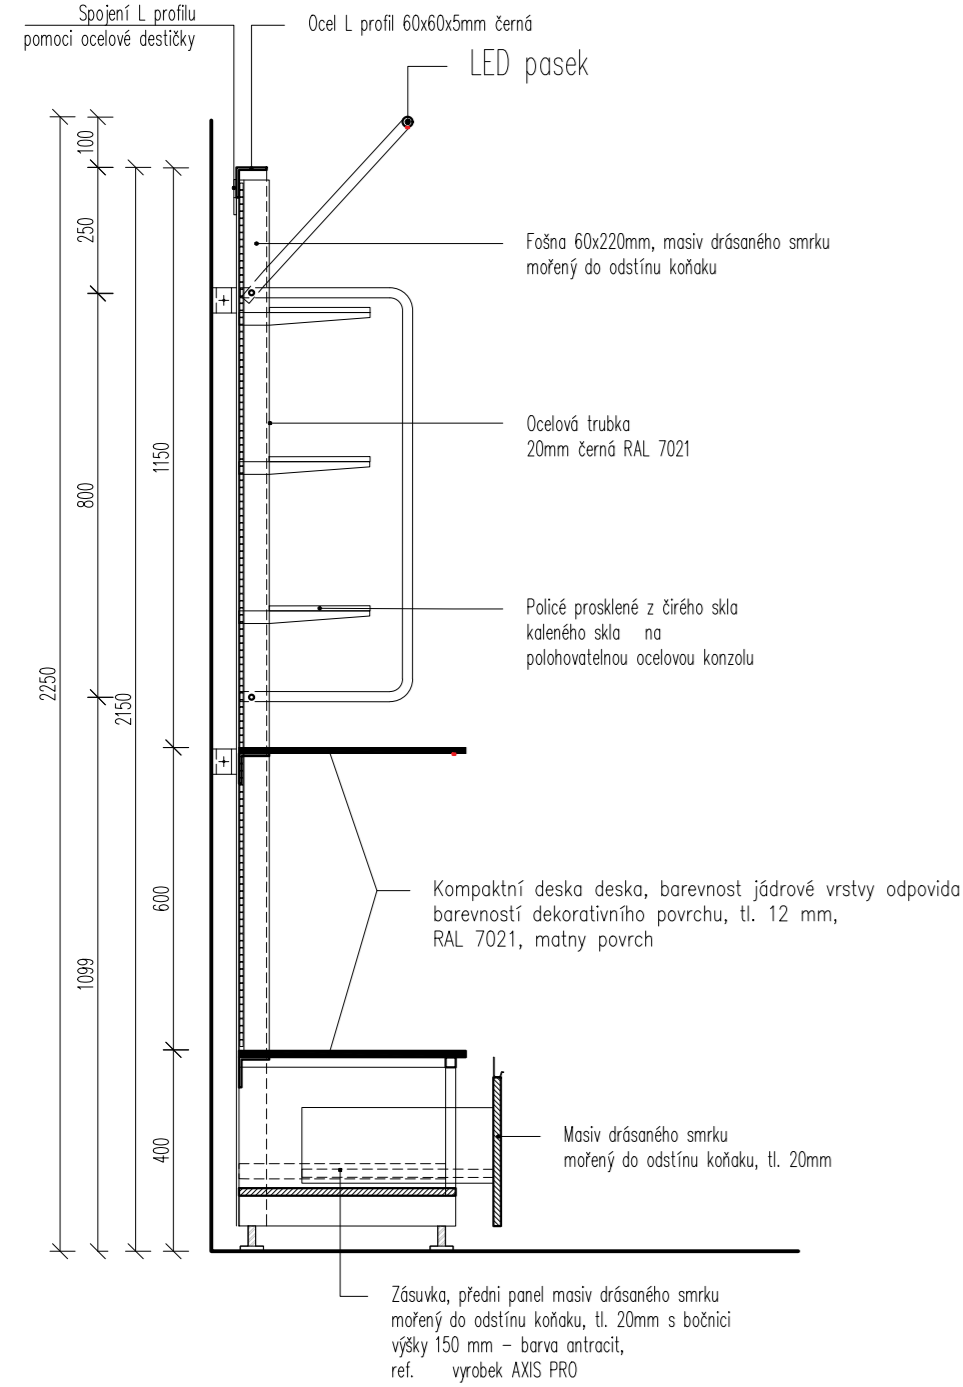

řez A

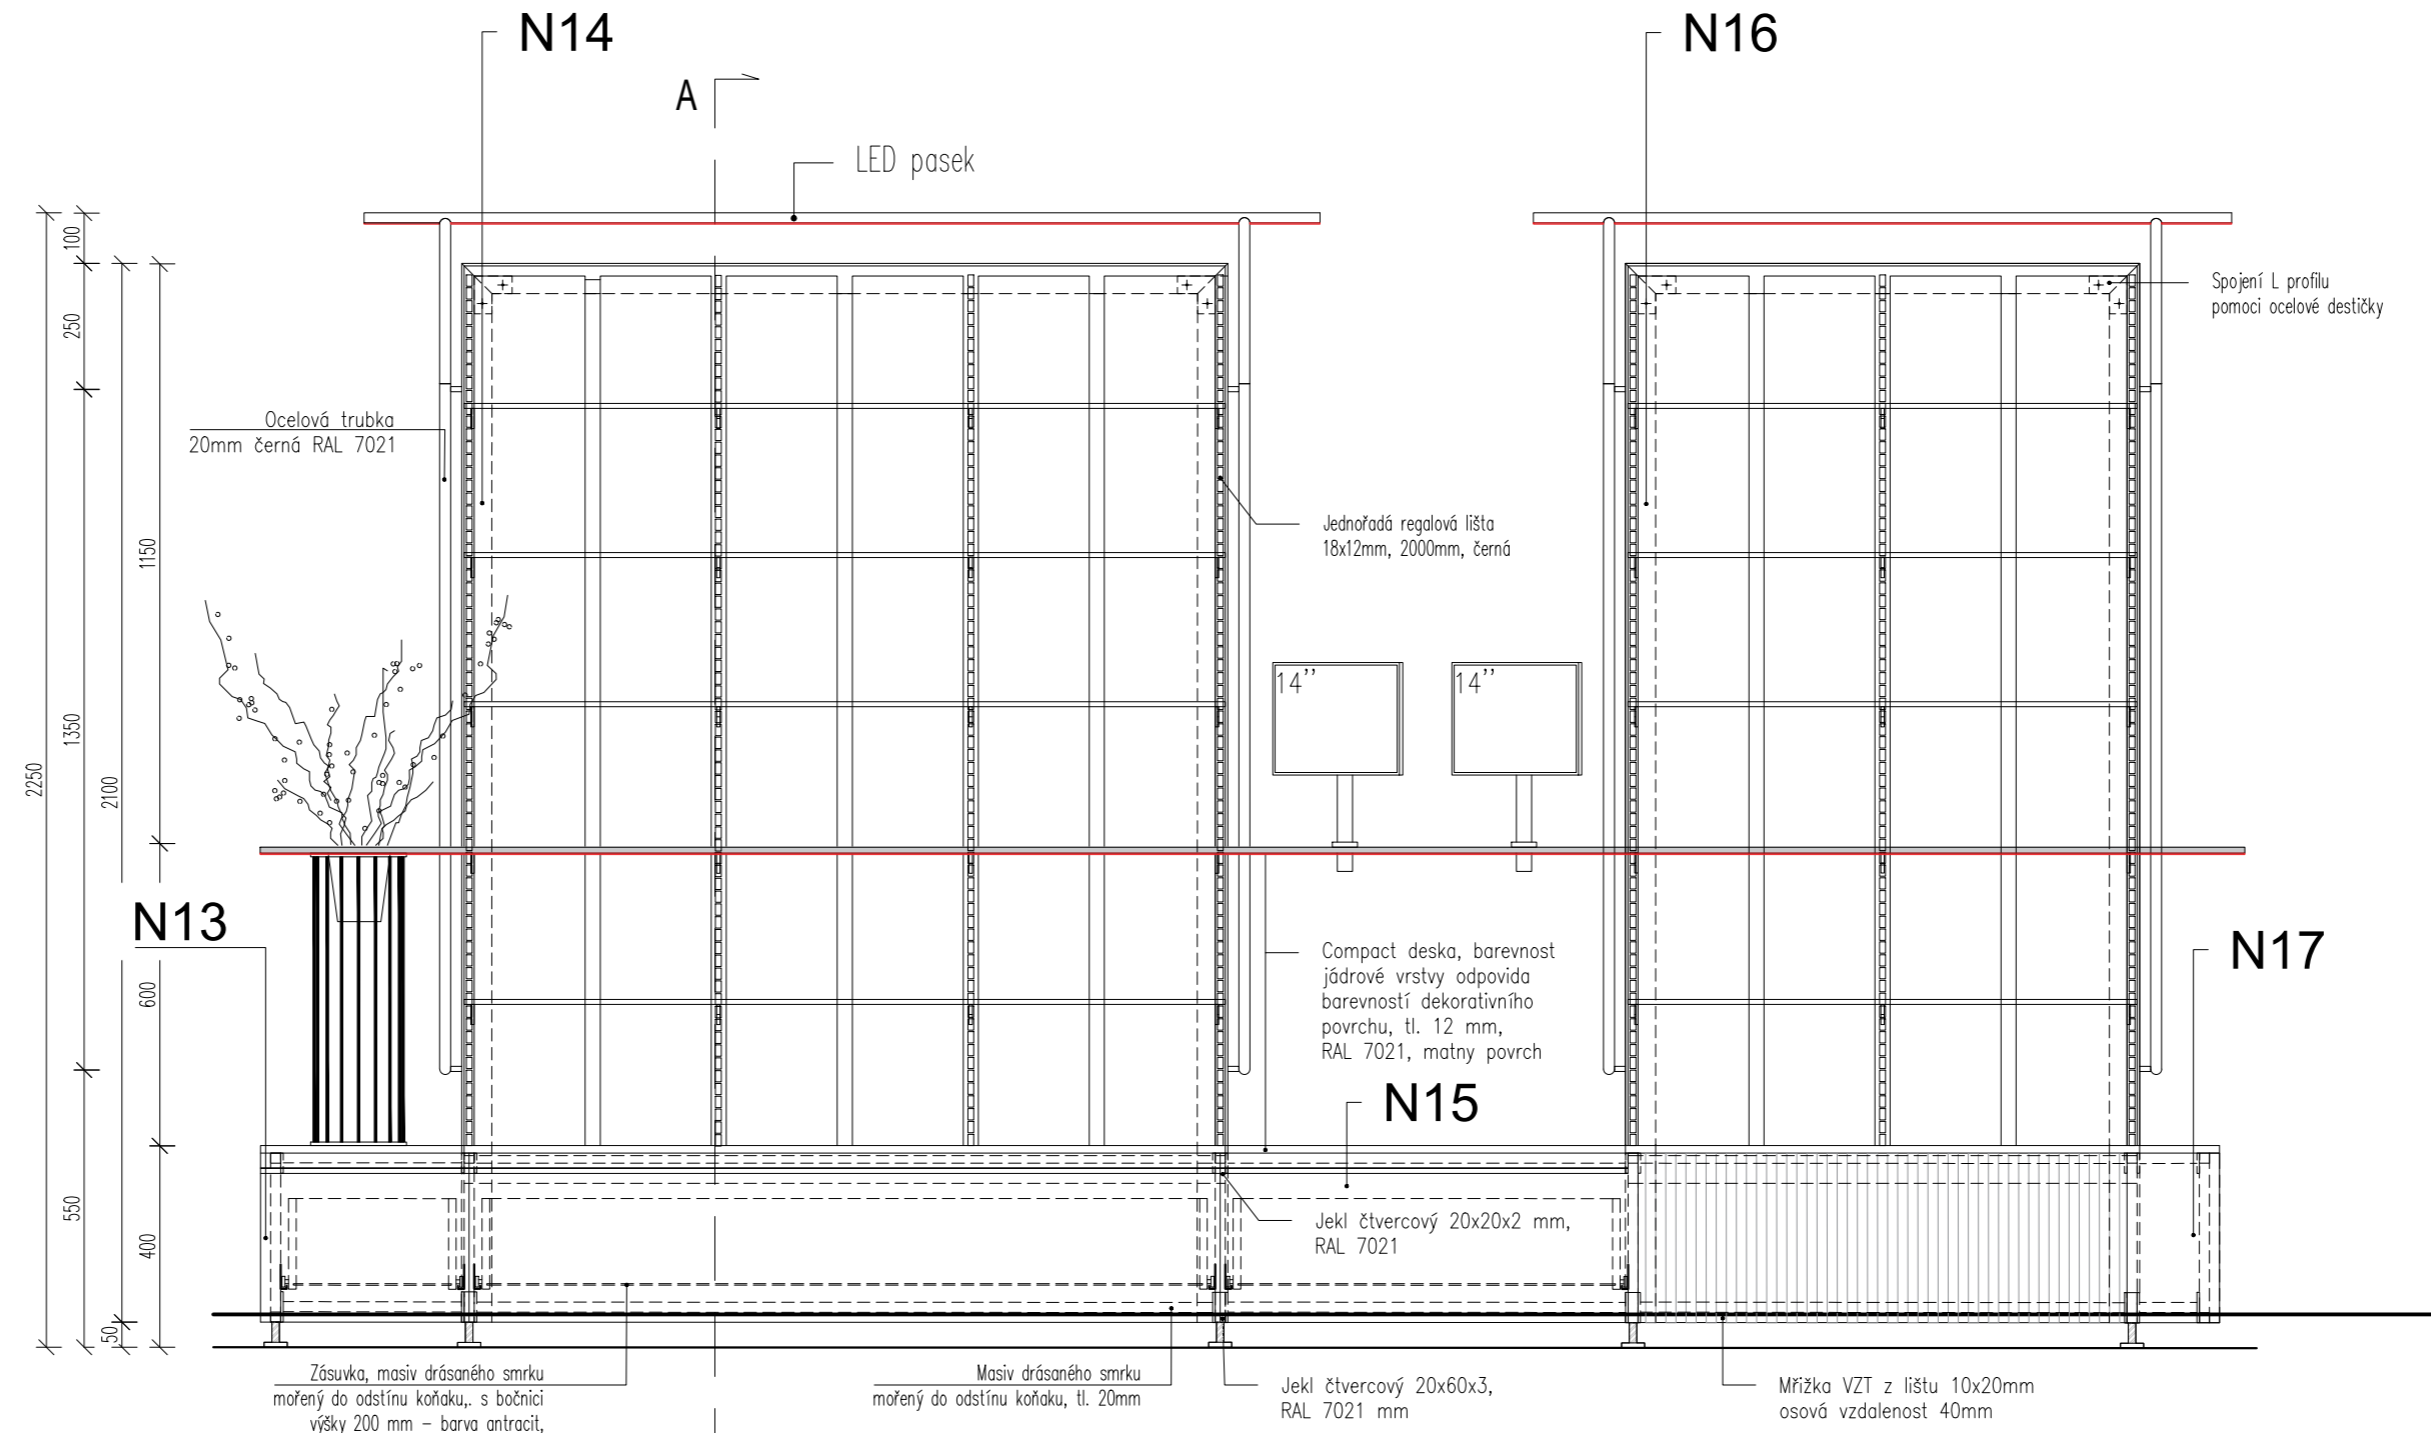


pohled

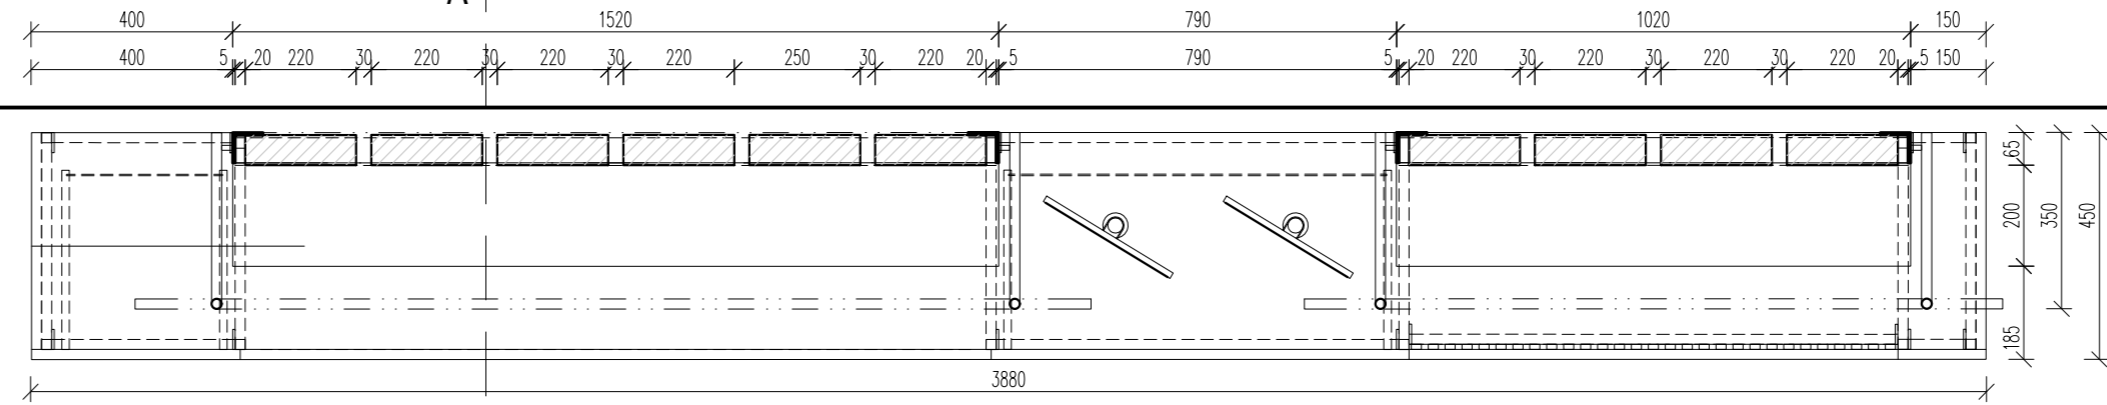


půdorys

N18-N22


Schematický náčrt nabytku,
není výrobní dokumentace

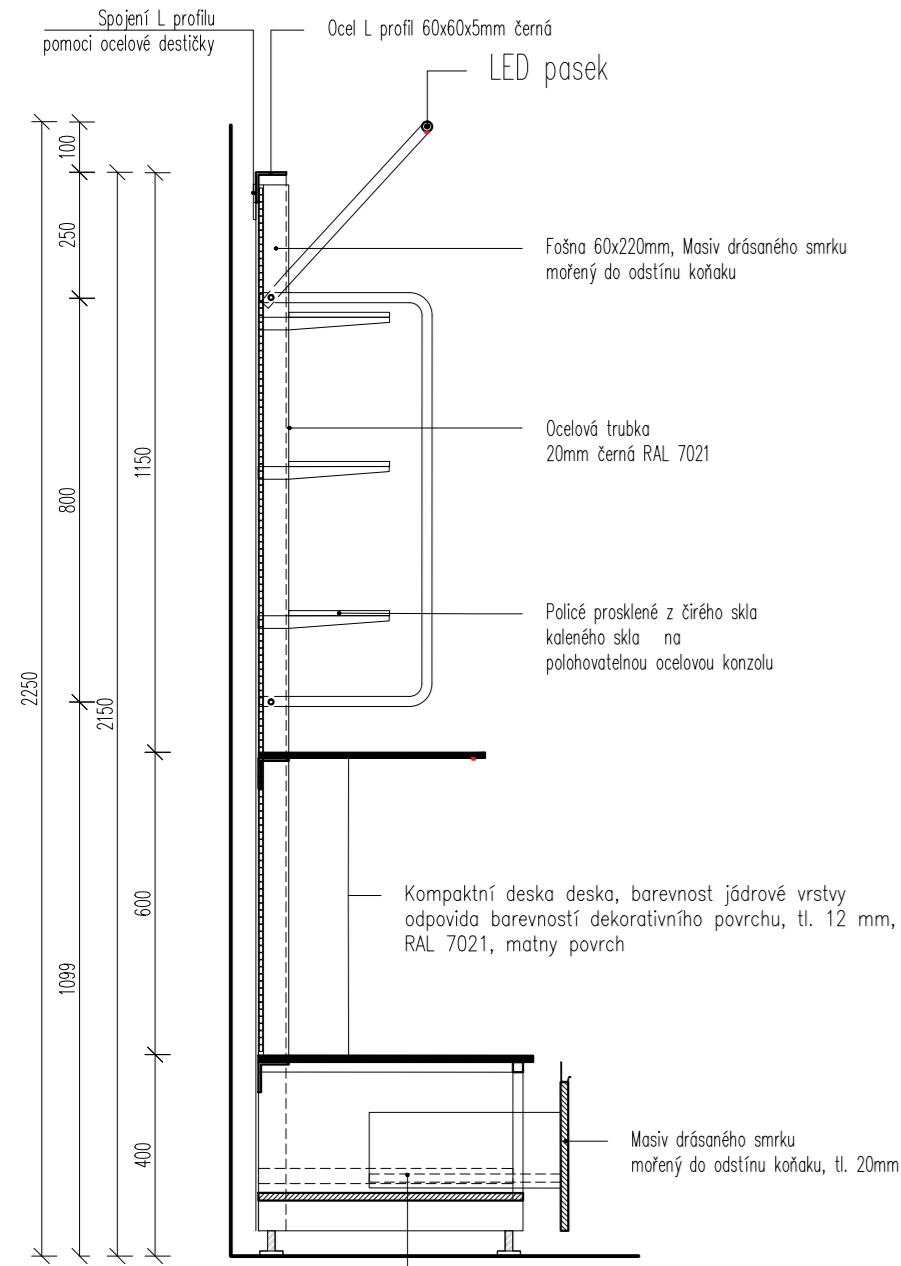


řez A

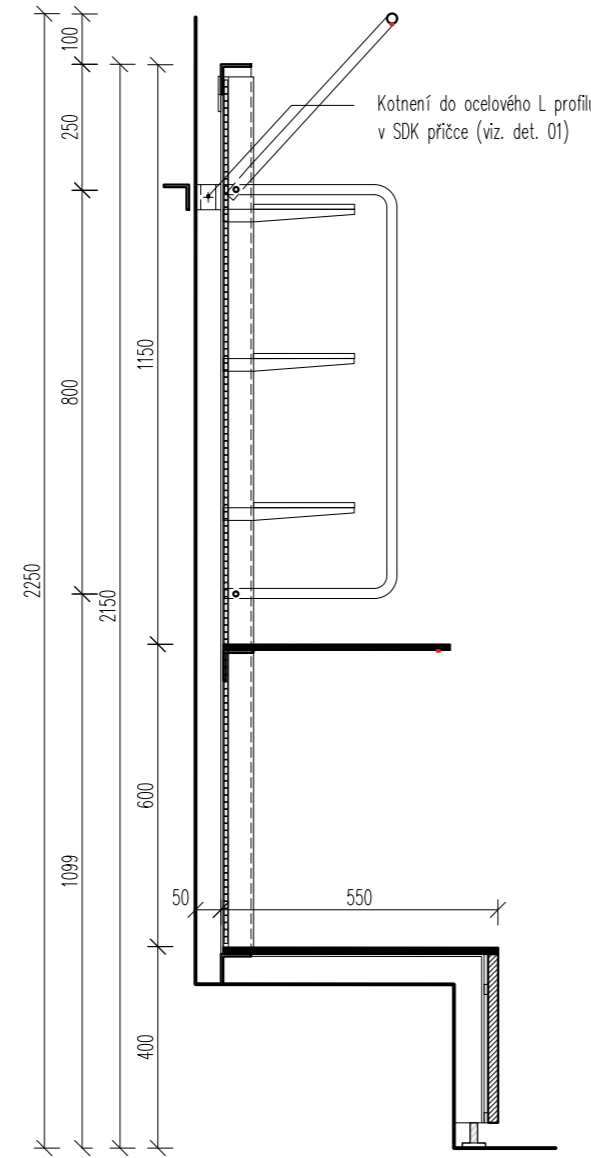

řez B

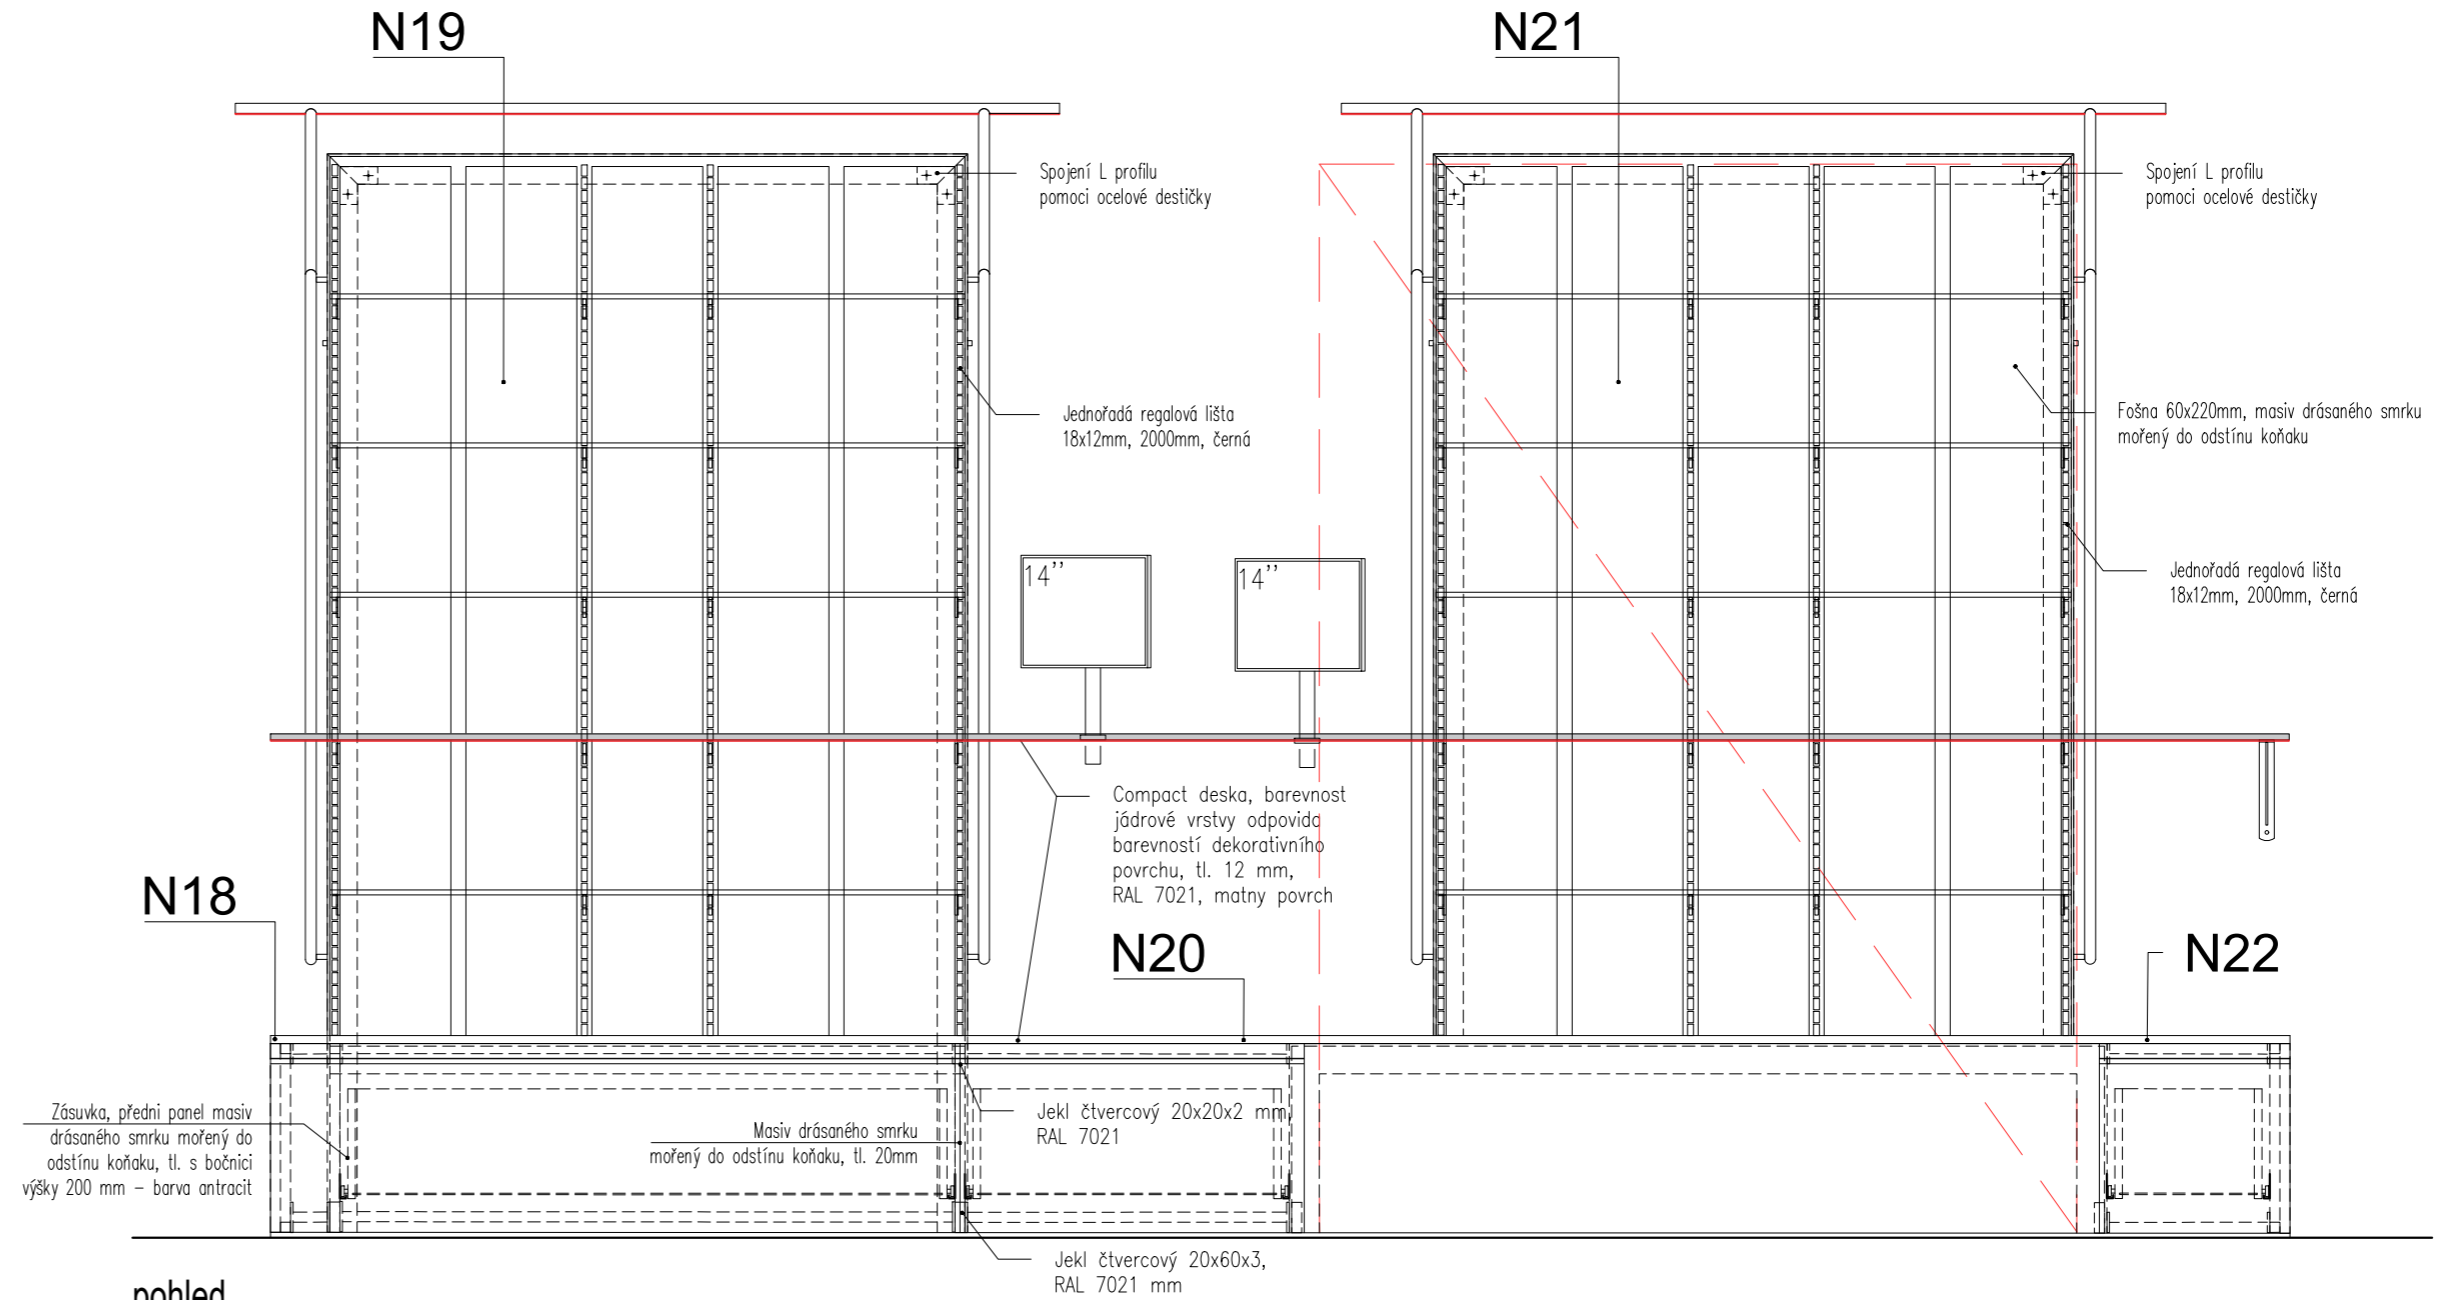

pohled

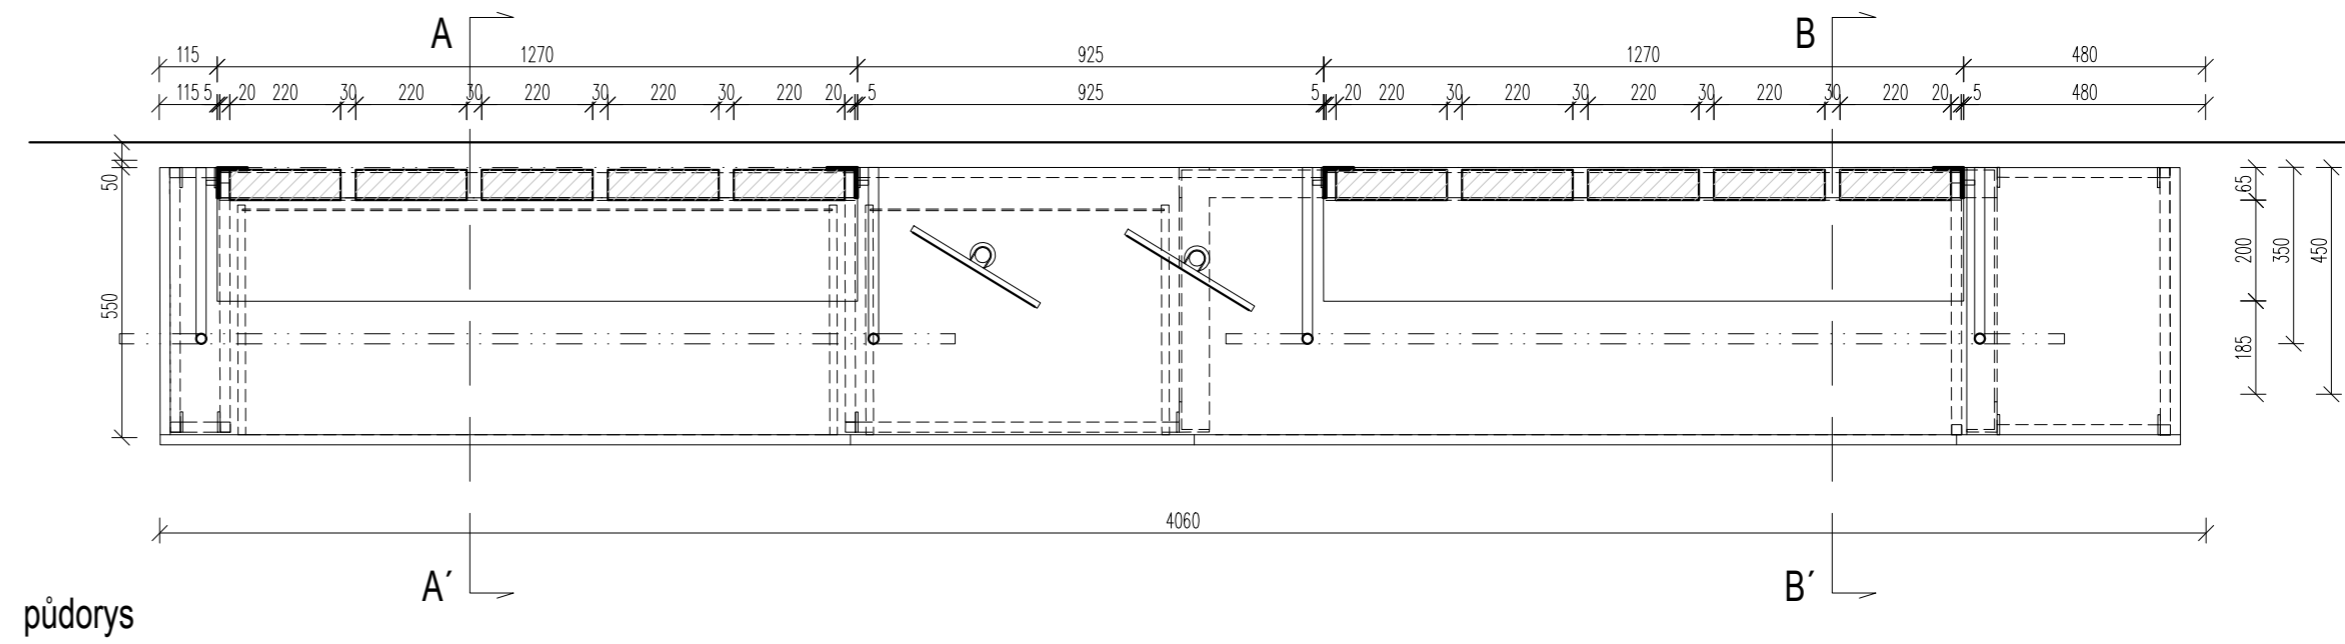

půdorys

N23-N24

Schematický náčrt nabytku,
není výrobní dokumentace

