


OBECNÝ POHLED NA PODPORU

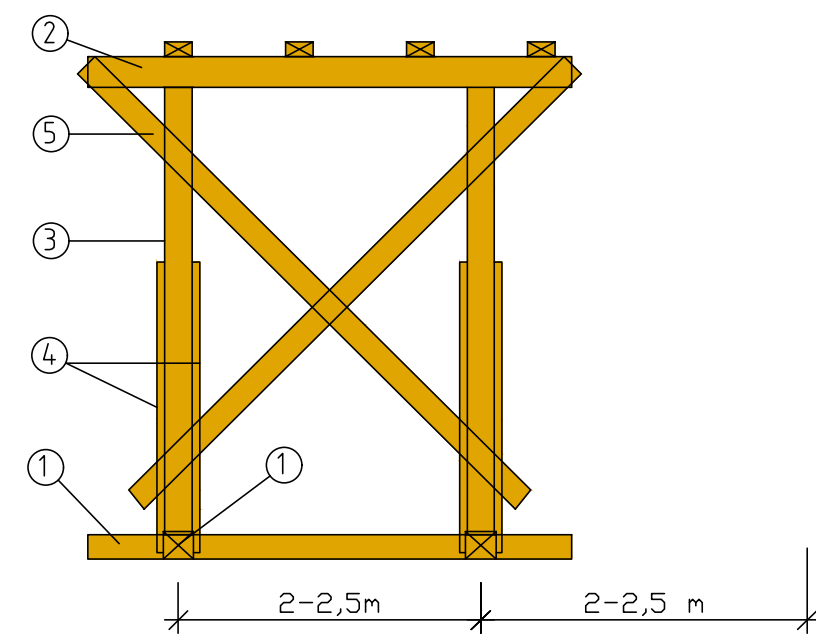


- 200/160mm
 - 200/200mm
 - 180/180mm a 2000-2500mm
 - 2x 30/140mm
 - 40/160 křížem
 - 180/180mm
- Materiál - konstrukční řezivo, spojovací materiál - hřebí, tesafské kramle, tesafské kovové spoje.

Převzato ze zprávy statiky:
V současném stavu je v objektu instalováno dočasné podepření stávajících konstrukcí. Ve stavební části je toto zajištění zakresleno. Jsou podepřeny stávající konstrukce krovu a stropu nad 1.NP.
Vzhledem k rozměrům této konstrukce je v podstatě nemožné se v objektu pohybovat a provádět jakékoliv stavební práce.
Před zahájením stavebních prací se začne dočasné podepření postupně rozebírat v částech, kde budou zahájeny stavební práce na opravě nosných konstrukcí.
Podepření krovu ve východním křídle bude moc být odstraněno v plném rozsahu po prohlídce konstrukce krovu. Zde se domníváme, že stav konstrukce krovu dovoluje odstranění podoprné konstrukce. Zajištění se musí spíše konstrukce podhledu. Toto lze provádět betonářskými stojkami.
Podepření stropní konstrukce nad 1.NP se bude postupně odstraňovat podle postupu stavebních prací. Pro lepší manipulaci je možné masivní současné podepření nahradit pouze betonářskými stojkami v počtu 2ks na jeden stropní trám.
Při pohybu v objektu bude nutné brát ohled na skutečnost, že stávající stropy jsou v havarijním stavu, který se týká zejména ztloušť trámů. Proto dojde-li k podepření trámů na dvou místech stojkami, cca 1,2 m od stávajících stěn, nehrozí zřícení trámů. Stojky musí být ovšem zajištěny proti překlopení. Proto se doporučuje v horní části je vruty přišroubovat k trámům a v dolní části postavit do trojnožky. Případně je možné je šroubovat do stávajících trámů dočasného zajištění, které jsou uloženy na podlaže.

±0,000-351,320 B.p.v.
SOUŘADNICE V SOUŘADNICOVÉM SYSTÉMU S-JTSK A VÝŠKOVÉM SYSTÉMU BALT PO VYROVNÁNÍ.

REVIZE Č.:	OBSAH :	DATUM :

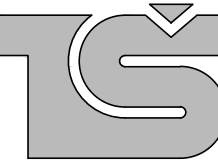MÍSTO STAVBY:	Hornický skanzen Mayrau, čp.56, Vináře, 273 07		
INVESTOR:	Sládečkovsko vlastivědné muzeum v Kladně, p.o.; Hutská 1375, 272 01 Kladno		
ZÁSTUPCE INVESTORA:	PhDr. Zdeněk Kuchyňa, ředitel SVMK; MgA. Tomáš Voldřáb, kurátor sbírek		
PROJEKTANT:	<div></div> <div>PROJEKTOVÝ ATELIER PRO ARCHITEKTURU A POZEMNÍ STAVBY, s.r.o. BĚLHRAPOSKÁ 199/70, 120 00, PRAHA 2, IČO : 45308616 TEL.: 224 255 555, 222 512 997 WWW.ATELIERTS.CZ EMAIL: ATELIERTS@ATELIERTS.CZ</div>		
AUTOR:	Ing.arch. T.ŠANTAVÝ, Ing.arch. S. HLADNÍK		
ODPOV.PROJEKTANT:	ZPRACOVATEL ČÁSTI:	KRESLIL:	KONTROLOVAL:
Ing.arch. T.ŠANTAVÝ	Ing. J. KALINEC	Ing. J. KALINEC	Ing.arch. T.ŠANTAVÝ
Č.ZAK.: 3489 20 20 02	NÁZEV DÍLA: CELKOVÁ OBNOVA OBJEKTU LAMPORNA V HORNICKÉM SKANZENU MAYRAU VE VINÁŘICÍCH		Č.PÁŘE:
DATUM: 3/2021	ČÁST: D.1.1 - ARCHITEKTONICKO-STAVEBNÍ ŘEŠENÍ		
MĚŘÍTKO: 1:50	NÁZEV PŘÍLOHY: PŮDORYS 1.NP ODSTOJENÍ ZAJIŠTĚNÍ STAVBY		Č.PŘÍLOHY: D.1.1/12a
STUPĚŇ: DPS			
PROFESE: STAVEBNĚ-ARCHITEKTONICKÁ			