


PŮDORYS SKLEPA

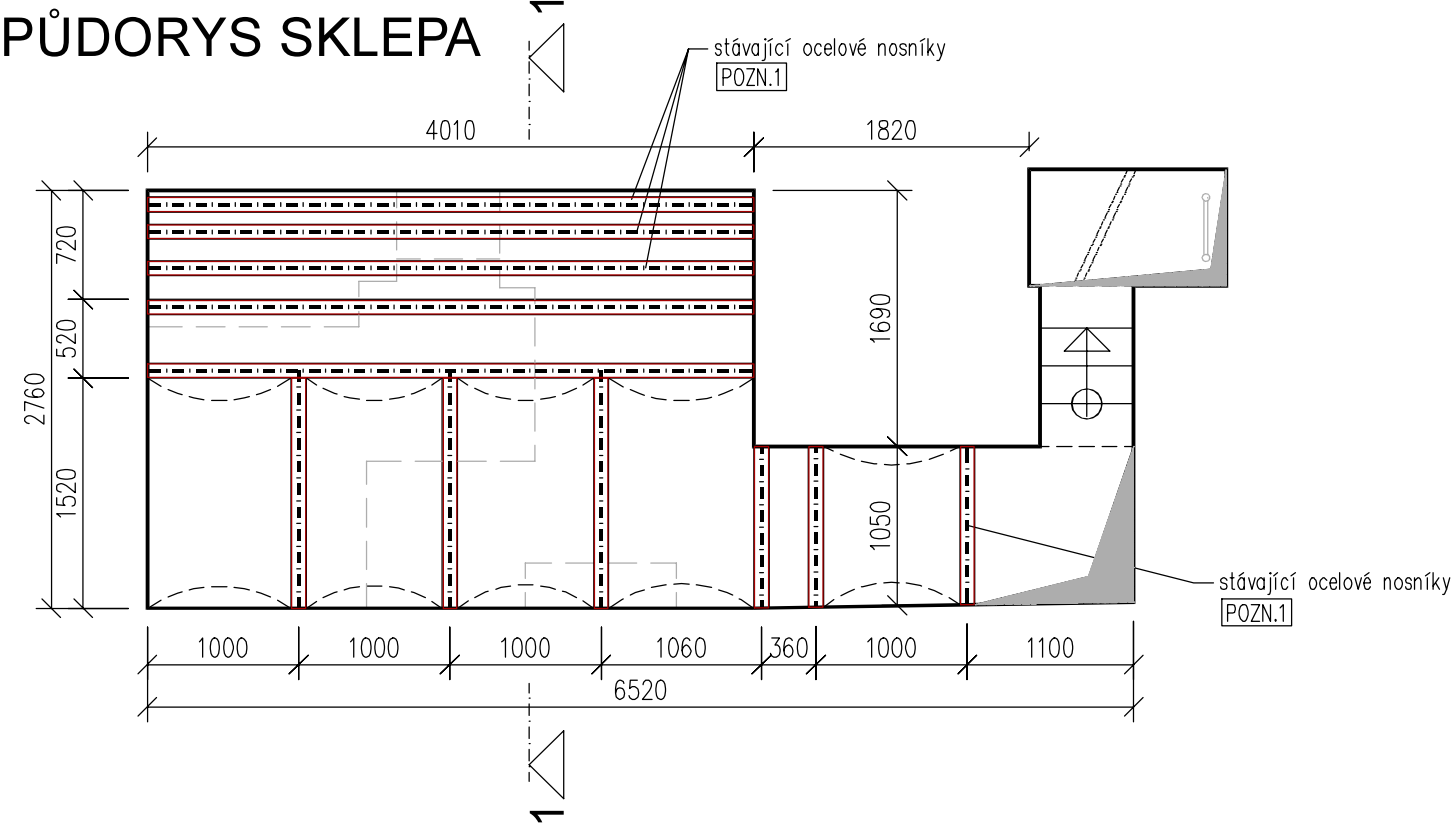

ŘEZ 1 - 1


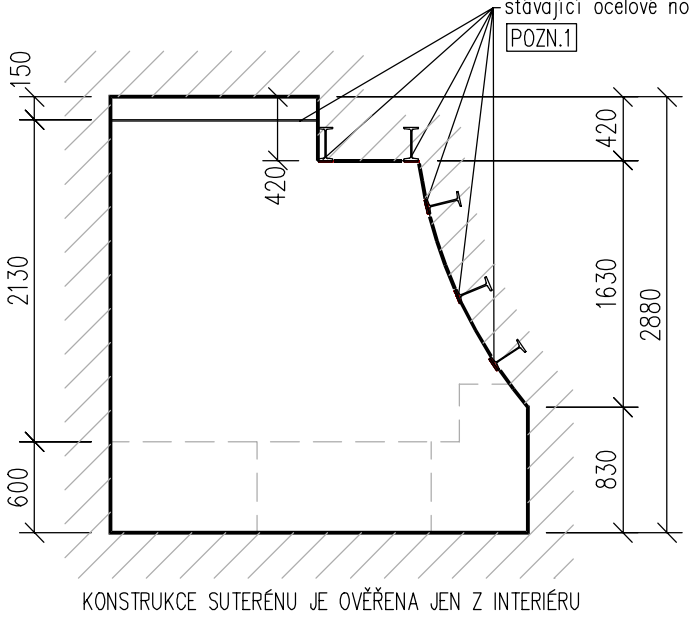


SCHÉMA S1

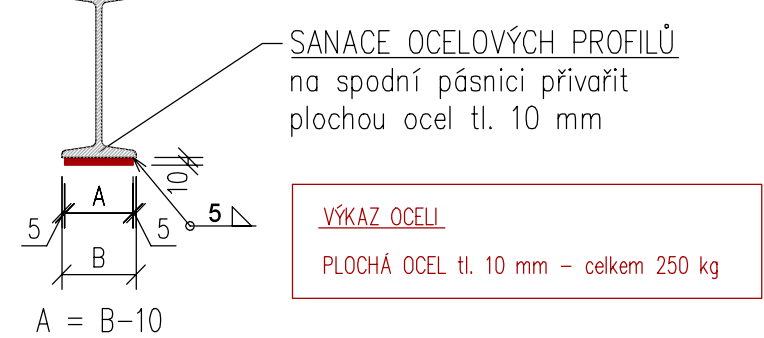

POZN.1

- VEŠKERÉ OCELOVÉ NOSNÍKY SANOvat – viz. SCHÉMA S1
- NOVÁ OCEL VKLÁDANÁ DO KOSNTRUKCÍ JE OŠETŘENA MIN. 2x ZÁKLADNÍM NÁTĚREM
- STÁVAJÍCÍ OCELOVÁ KONSTRUKCE SE OČISTÍ (St3) OD ZBYTKŮ NÁTARŮ, OČISTÍ SE OD KOROZE A APLIKUJE SE NOVÝ NÁTĚR V JMENOVITÉ TL. SUCHÉHO POVLAKU 120 (µm). OČEKÁVANÁ ŽIVOTNOST NÁTĚRU 5 AŽ 15 LET.
- NAPŘÍKLAD LZE POUŽÍT PROTIKOROZNÍ OCHRANU NÁTĚROVÝM SYSTÉMEM SANAKRYL ANTIKOR EP + SANAKRYL 2K PUR
Po důkladném očištění od prachových částic, odrezení a odmaštění roztokem koncentrátu ETERNAL odmašťovač ve vodě použijte základní nátěrovou hmotu SANAKRYL antikor EP v 1 vrstvě tak, aby výsledná tloušťka suchého nátěru byla 40 µm s doporučenou spotřebou 0,14 kg/m2. Poté aplikujte vrchní nátěrovou hmotu ETERNAL na kovy ve 2 vrstvách s výslednou tloušťkou suchého nátěru 80 µm a doporučenou spotřebou 0,26 kg/m2.

POZNÁMKY

- VEŠKERÉ OCELOVÉ NOSNÍKY SANOvat – viz. SCHÉMA S1
 - NA STAVBĚ NUTNO OVĚŘIT SVAŘITELNOST OCELOVÝCH KONSTRUKCÍ
 - VEŠKERÉ STÁVAJÍCÍ OCELOVÉ NOSNÍKY DŮKLADNĚ OČISTIT!
 - KONSTRUKCE SKLEPA JE OVĚŘENA JEN Z INTERIÉRU, NEBYLY PROVEDENY HLOUBKOVÉ SONDY
 - ZAKRESLENÝ TVAR SE MŮŽE LIŠIT OD SKUTEČNOSTI.
- STÁVAJÍCÍ OCELOVÉ NOSNÍKY
--- ZESÍLENÍ OCELOVÝCH NOSNÍKŮ

KONSTRUKČNÍ OCEL S235
SVARY a = 5

REVIZE Č.:	OBSAH :	DATUM :

TATO DOKUMENTACE JE DLE AUTORSKÉHO ZÁKONA MAJETKEM PROJEKTOVÉHO ATELIERU, JEHO KOPÍROVÁNÍ A ROZŠÍŘOVÁNÍ JE MOŽNO POUZE SE SOUHLASEM AUTORA

MÍSTO STAVBY:	Hornický skanzen Mayrau, čp.56, Vinařice, 273 07		
INVESTOR:	Sládečkovo vlastivědné muzeum v Kladně, Hutská 1375, 272 01 Kladno		
ZÁSTUPCE INVESTORA:	PhDr. Zdeněk Kuchyňka, ředitel SVMK; MgA. Tomáš Voldráb, kurátor sbírek		
PROJEKTANT:			
<div><div></div><div><div>PROJEKTOVÝ ATELIER PRO ARCHITEKTURU A POZEMNÍ STAVBY, s.r.o.</div><div>BĚLEHRADSKÁ 199/70, 120 00, PRAHA 2, IČO : 45308616 TEL.: 224 255 555, 222 512 997 WWW.ATELIERTS.CZ EMAIL: ATELIERTS@ATELIERTS.CZ</div></div></div>			
AUTOŘI:		Ing.arch. T.ŠANTAVÝ, Ing.arch. S. HLADNÍK	
PROJEKTANT ČÁSTI:			
<div><div></div><div><div>Agile Consulting Engineers s.r.o.</div><div>Na Vyhlídce 64, 190 00 Praha 9 info@agile-ce.cz, www.agile-ce.cz tel.: +420 733 386 555</div></div></div>			
ODPOV.PROJEKTANT:		ZPRACOVATEL ČÁSTI:	KRESLIL:
Jan Tomšů, MSc		Ing. Pavel Roubal Jindřich Mikšík	Jindřich Mikšík
KONTROLOVAL:		Ing. Pavel Roubal	
Č.ZAK.: 3489 20 20 01		NÁZEV DÍLA:	
DATUM: 04/2021		CELKOVÁ OBNOVA OBJEKTU LAMPOVNA V HORNICKÉM SKANZENU MAYRAU VE VINAŘICÍCH	
MĚŘÍTKO: 1:50		ČÁST: D.1.2 - STAVEBNĚ-KONSTRUKČNÍ ŘEŠENÍ	
STUPEŇ: DPS		NÁZEV PŘÍLOHY:	
PROFESE: STAVEBNĚ-KONSTRUKČNÍ		TVAR 1. PP	
		Č.PŘÍLOHY: 202	