


PŮDORYS M:1:50

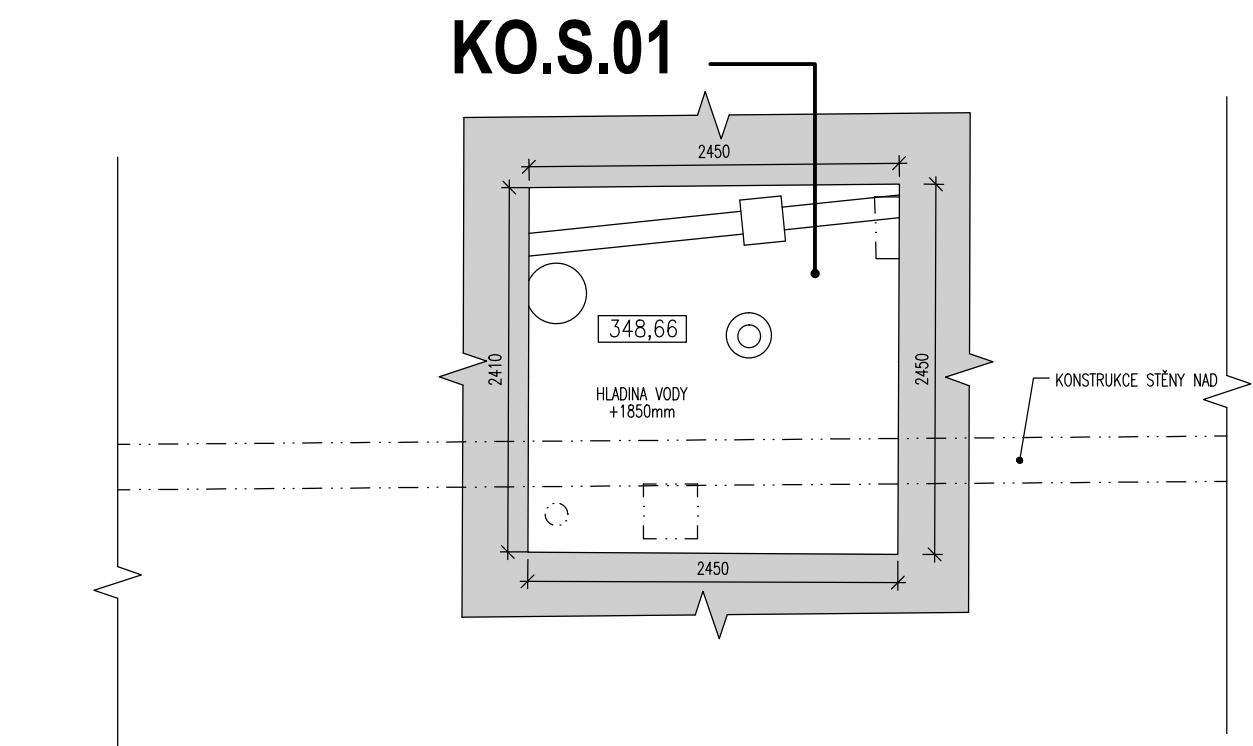


POZNÁMKY:


TABULKA MÍSTNOSTÍ 1.PP:

ČÍSLO	STROP	PLOCHA[m²]	PODLAHA		STĚNY		STROP		POZNÁMKA
			stav	návrh	stav	návrh	stav	návrh	
S0.01	JÁMOVÁ BUDOVA								
S0.0.02	KOMPRESOROVNA								
K0.0.01	KOMPRESOROVNA VIZ. 1.NADZEMNÍ PODLAŽÍ								
K0.S.01	Vzduchová šachta	5,93	BEZ.ÚPRAV	BEZ.ÚPRAV	BEZ.ÚPRAV	BEZ.ÚPRAV	DOPLNIT POKLOP	DOPLNIT POKLOP	VÝČERPAT VODU

SCHÉMA
OBJEKTU:

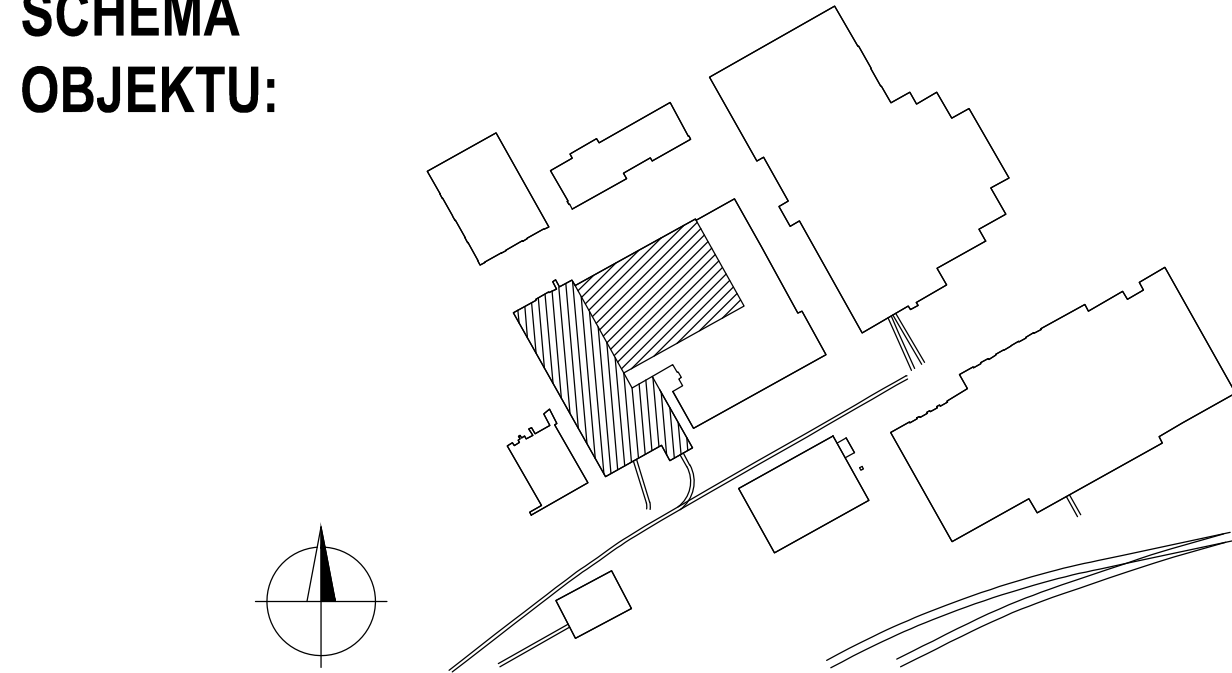

REVIZE Č.:	OBSAH :	DATUM :

MÍSTO STAVBY:	Hornický skanzen Mayrau, čp.56, Vinařice, 273 07		
INVESTOR:	Sládečkovо vlastivědné muzeum v Kladně, p.o.; Hufská 1375, 272 01 Kladno		
ZÁSTUPCE INVESTORA:	PhDr. Zdeněk Kuchyňka, ředitel SVMK; MgA. Tomáš Voldráb, kurátor sbírek		
PROJEKTANT:			
<div><div></div><div><div>PROJEKTOVÝ ATELIER PRO ARCHITEKTURU A POZEMNÍ STAVBY, s.r.o.</div><div>BĚLEHRADSKÁ 199/70, 120 00, PRAHA 2, IČO : 45308616 TEL.: 224 255 555, 222 512 997 WWW.ATELIERTS.CZ EMAIL: ATELIERTS@ATELIERTS.CZ</div></div></div>			
AUTOŘI:	Ing.arch. T. ŠANTAVÝ, M. BUBENÍKOVÁ, Bc. J. PALOČKO, Ing.arch. S. HLADNÍK		
ODPOV.PROJEKTANT:	ZPRACOVATEL ČÁSTI:	KRESLIL:	KONTROLOVAL:
Ing.arch. T.ŠANTAVÝ	M. BUBENÍKOVÁ	J. PALOČKO	Ing.arch. T.ŠANTAVÝ
Č.ZAK.: 3489 037 2202	NÁZEV DÍLA: REKONSTRUKCE BÝVALÉ KOMPRESOROVNY A JÁMOVÉ BUDOVY MAYRAU PRO PREZENTACI HUTNICKÉ A HORNICKÉ SBÍRKY - SOUČÁST PROJEKTU "CESTOU UHLÍ A ŽELEZA"		Č.PARÉ:
DATUM: 11/2022			
MĚŘÍTKO: 1:50	ČÁST: D.1.1 ARCHITEKTONICKO-STAVEBNÍ ŘEŠENÍ		Č.PŘÍLOHY: D.1.1/2
STUPEŇ: DSP, DZS	NÁZEV PŘÍLOHY: PŮDORYS - 1.PODZEMNÍ PODLAŽÍ		
PROFESE: STAVEBNĚ–ARCHITEKTONICKÁ			