


II/114, II/117 HOŘOVICE, VÝCHODNÍ OBCHVAT
SO 125 PŘELOŽKA CESTY PRO PĚŠÍ A CYKLISTY v km 0,906
SITUACE, M 1:500

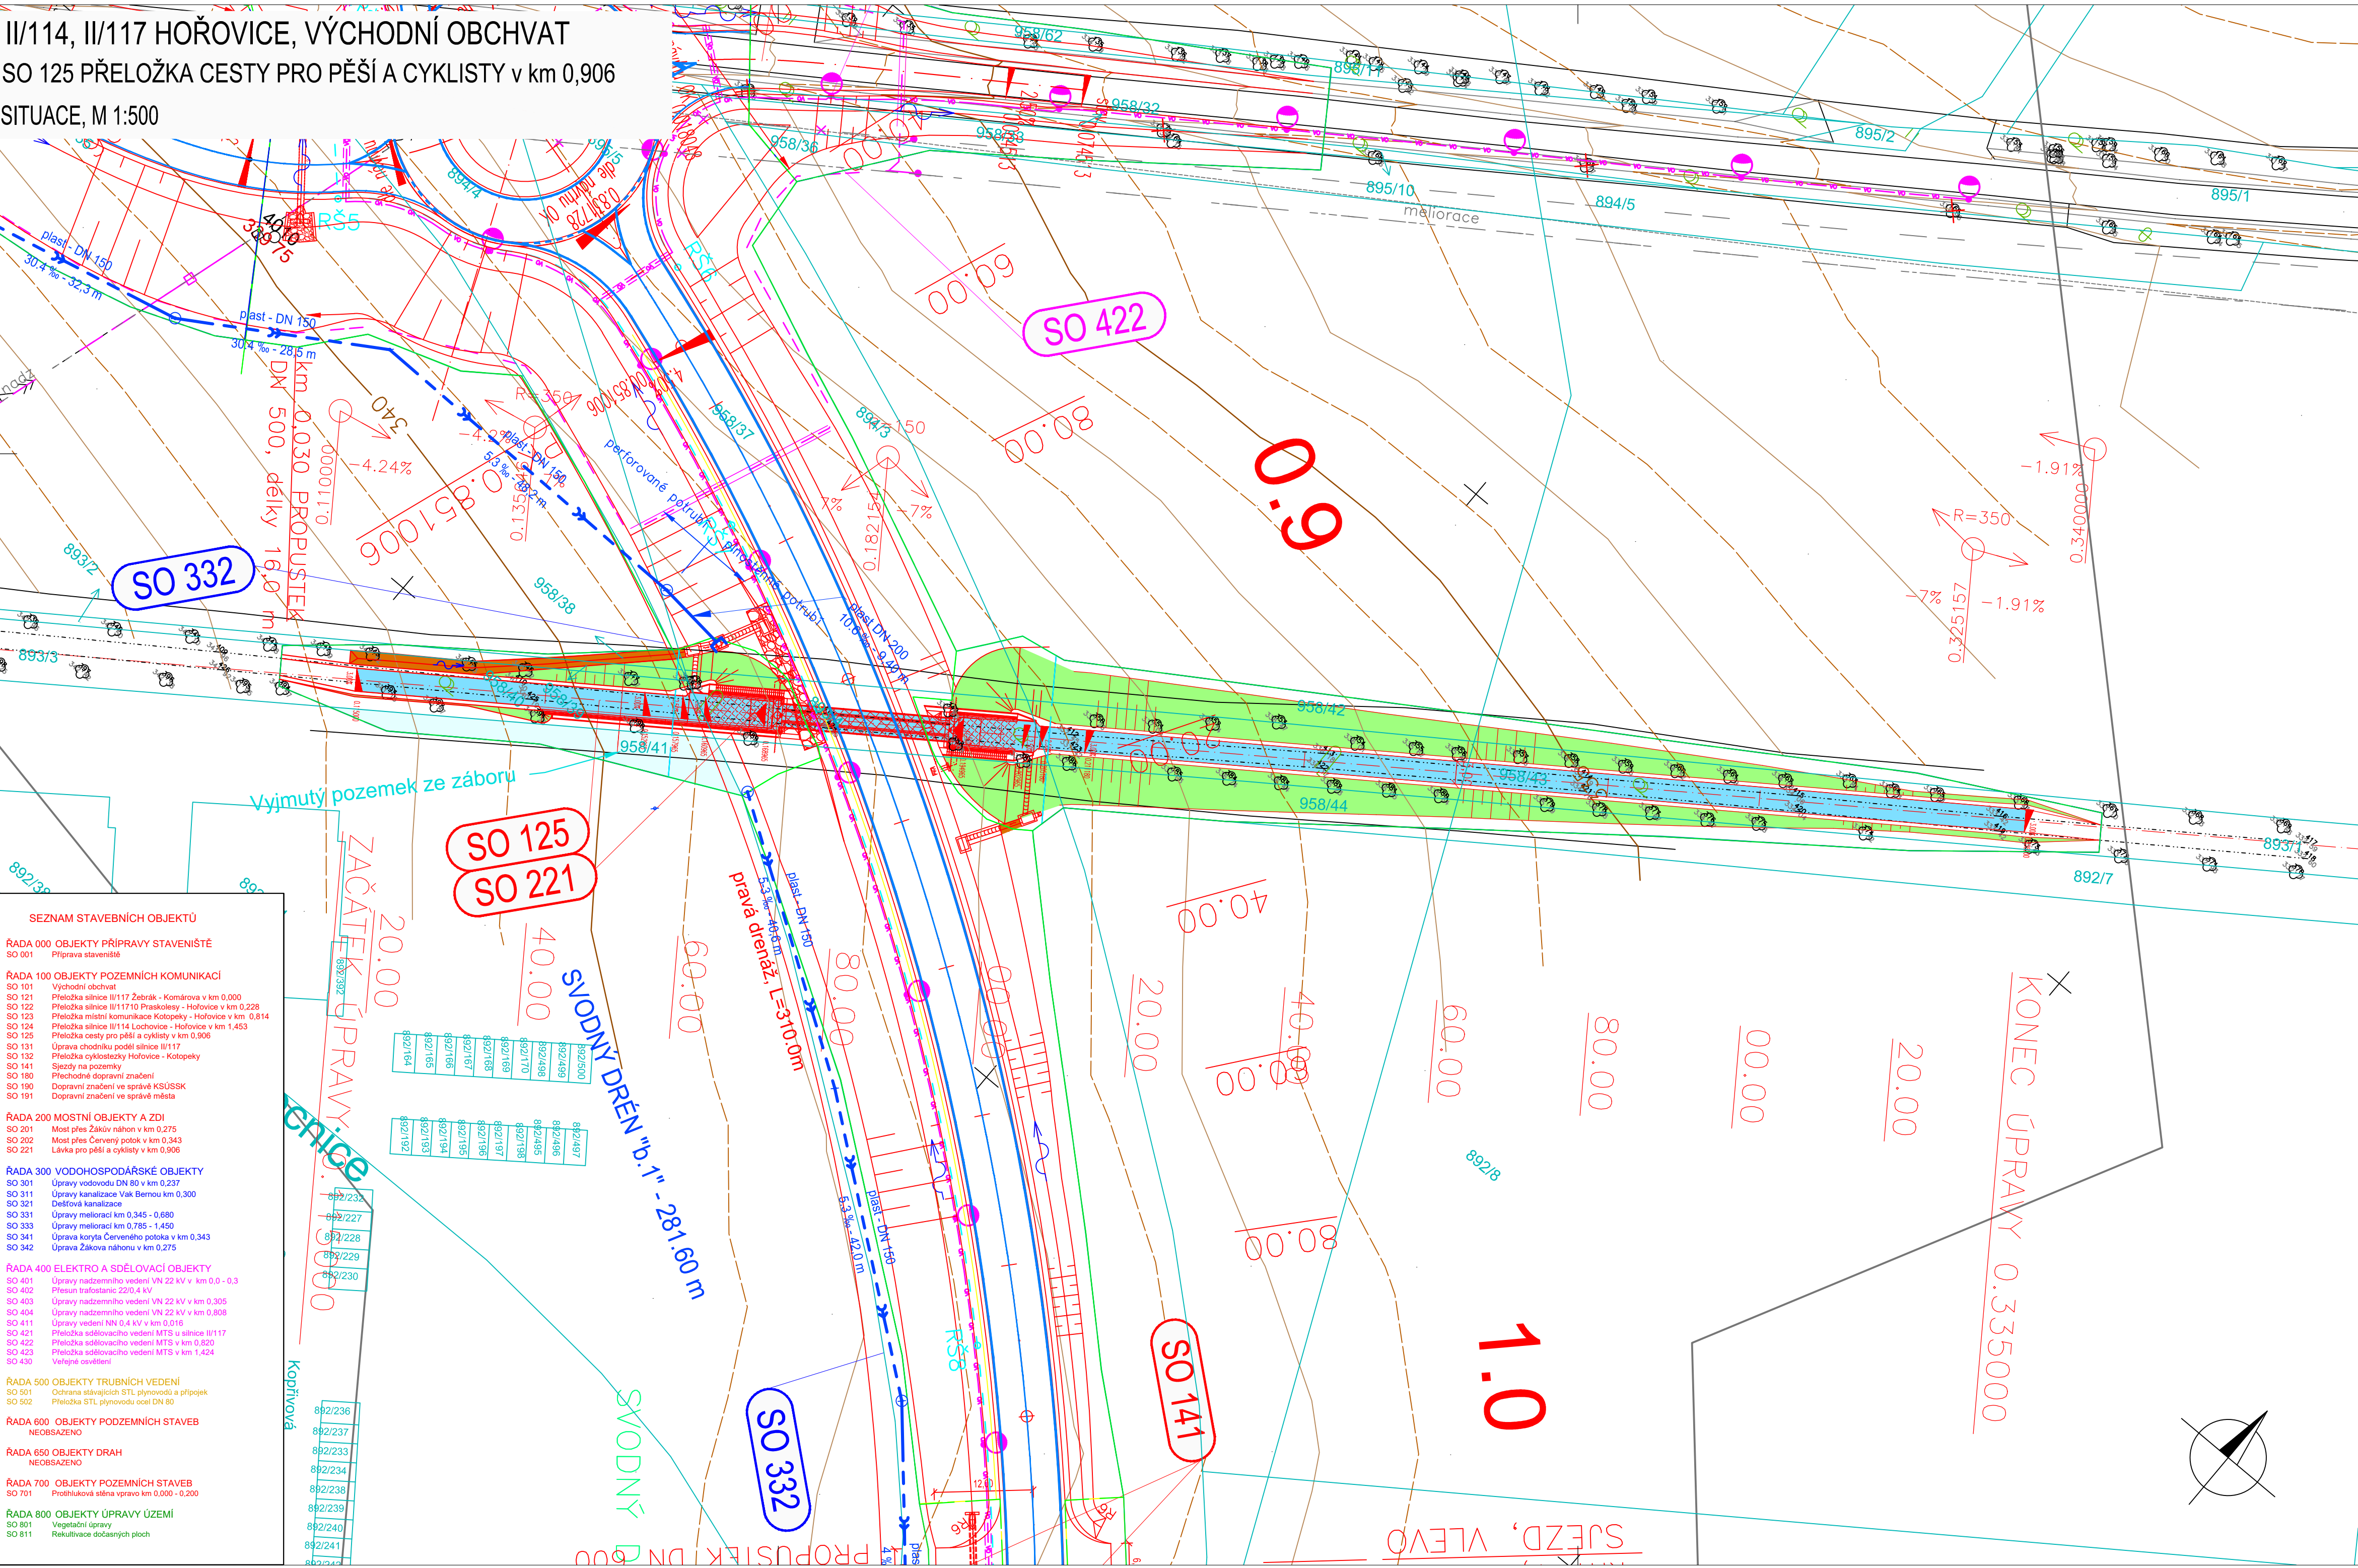

LEGENDA:

- STÁVAJÍCÍ HRANY
- NAVROVANÉ HRANY
- HRANICE TRVALÉHO ZÁBORU
- HRANICE DOČASNÉHO ZÁBORU
- OCHRANNÉ PÁSMO SILNICE II. TŘÍDY

LEGENDA PLOCH:

- VOZOVKA
- VOZOVKA, SO 221
- VOZOVKA V PŘEDPOLI MOSTU SO 221
- NÁSTYP
- VÝKOP
- ZELEŇ

UPOZORNĚNÍ :
Zákresy inženýrských sítí jsou pouze orientační a nesouží pro vytýčení inženýrských sítí. Před zahájením stavebních prací je nutno zajistit vytýčení polohy a označení těchto sítí za přítomnosti jednotlivých správců.

ČÁST D.1.1

VÝŠKOVÝ SYSTÉM BpV SOUŘADNICOVÝ SYSTÉM S-JTSK

OBJEDNATEL PD

Středočeský kraj

STŘEDOČESKÝ KRAJ
Zborovská 11
150 21 Praha 5
IČO: 708 91 095

PROJEKTOVÁ DOKUMENTACE PRO PROVÁDĚNÍ STAVBY PDPS

II/114, II/117 Hořovice,
východní obchvat

HLAVNÍ INŽENÝR PROJEKTU Ing. Jan Petr

05/2023

PUDIS projektová, průzkumná a konzultační společnost
PUDIS a.s., Podbabská 1014/20, 160 00 Praha 6 - Bubeneč
tel.: +420 267 004 111, www.pudis.cz, info@pudis.cz

Vypracoval: Ing. Marie Mládková	Hlavní inženýr projektu: Ing. Jan Petr	Investor: Středočeský kraj Zborovská 11 150 21 Praha 5
Odpovědný projektant: Ing. Jan Petr	Výrobní ředitel: Ing. Jan Vlček	Ředitel společnosti: Ing. Martin Höfler
Číslo zakázky: 1-0029-05/30	Datum: 06/2023	

Akce: II/114, II/117 HOŘOVICE, VÝCHODNÍ OBCHVAT	Měřítko: 1:1000/100	Formát: 3xA4
D.1.1 OBJEKTY POZEMNÍCH KOMUNIKACÍ	Stupeň: aktualizace PDPS	Souprava:
Příloha: SO 125 Přeložka cesty pro pěší a cyklisty v km 0,906 Situace	Číslo přílohy:	2.