


SO 221 LÁVKA PRO PĚŠÍ A CYKLISTY V KM 0.906

PŮDORYS

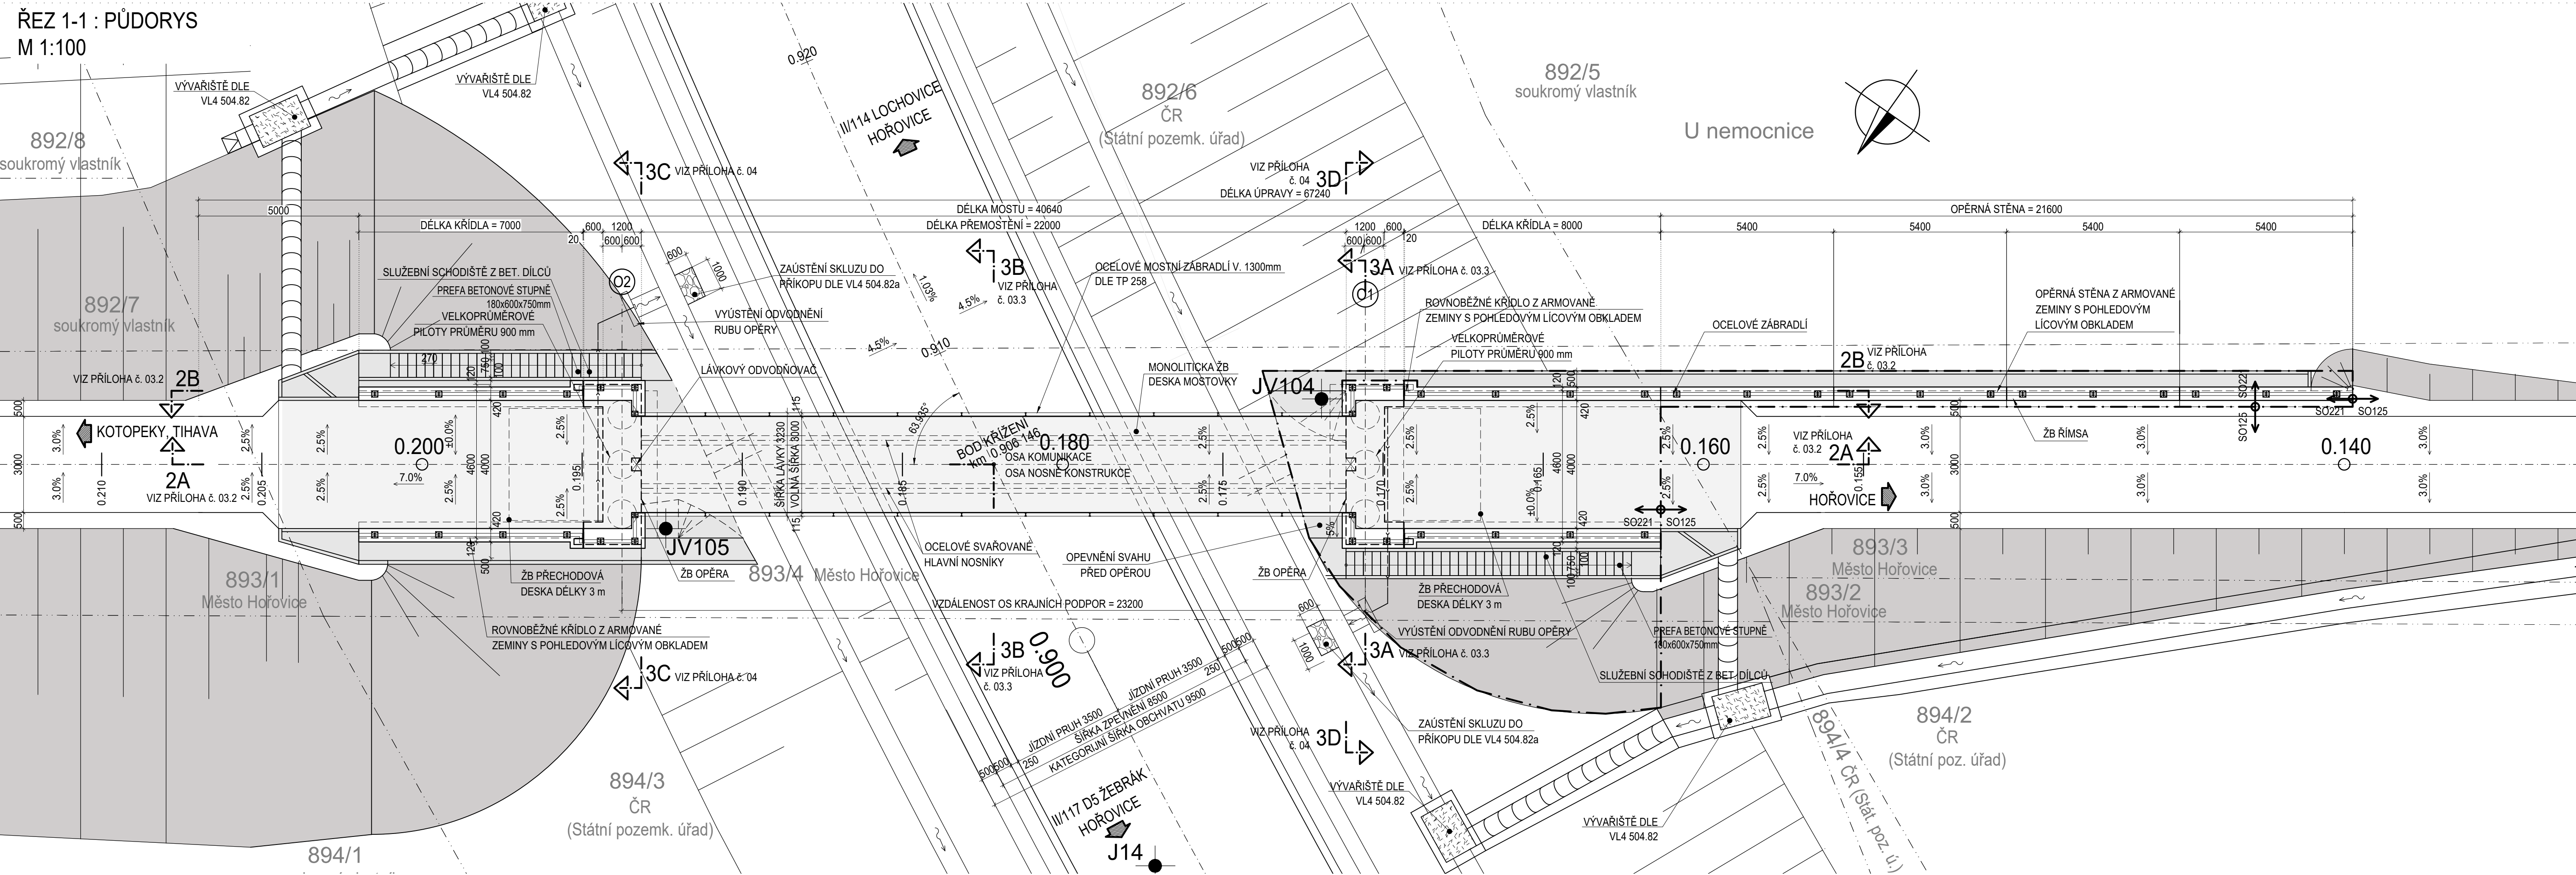

PŘEHLED ZÁKLADNÍCH MATERIÁLŮ:

1. KONSTRUKČNÍ BETON

DESKA MOSTOVKY
PODKLADNÍ BETON
PILOTY
ZÁKLAD OPĚRY
DŘÍK OPĚRY
PŘECHODOVÁ DESKA
ŘÍMSY
- DLE ČSN EN 206+A1 A TKP KA
C30/37-XF2, XD1, XC4
C12/15-X0
C30/37-XC2,XA1
C30/37-XF2, XC2, XA1
C30/37-XF4, XD3, XC4, XA1
C30/37-XF2, XC2
C30/37-XF4, XD3, XC4

2. BETONÁŘSKÁ VÝZTUŽ

DLE ČSN EN 10080 A ČSN 42 0139

3. KONSTRUKČNÍ OCEL

- NOSNÁ KONSTRUKCE
MOSTNÍ ZÁBRADLÍ
ŘÍMSY S OKOPNÝM PLECHEM
MONTÁŽNÍ ZTUŽENÍ
SPRAHOVACÍ TRNY
KERAMICKÉ KROUŽKY

- B500B (1.0439)
DLE ČSN EN 10025-2,3
S355J2+N
S235JR
S235JR
S355J2+N
S235J2G3+C450
DLE EN ISO 13918

4. KAMENNÁ DLAŽBA

- LOŽNÝ BETON
ZÁDLAŽBA NA KONCÍCH KŘÍDEL
OPEVNĚNÍ SVAHŮ

- DLE ČSN EN 12607
C20/25n-XF3
TRÍDA JAKOST "I"
TRÍDA JAKOST "I"

SOUVISEJÍCÍ STAVEBNÍ OBJEKTY


- 000 OBJEKTY PŘÍPRAVY STAVENIŠTĚ
SO 001 - PŘÍPRAVA STAVENIŠTĚ
- 100 OBJEKTY POZEMNÍCH KOMUNIKACÍ
SO 101 - VÝCHODNÍ OBCHVAT
SO 125 - PŘELOŽKA CESTY PRO PĚŠÍ A CYKLISTY V KM 0.906
SO 180 - PŘECHODNÉ DOPRAVNÍ ZNAČENÍ
SO 190 - DOPRAVNÍ ZNAČENÍ VE SPRÁVĚ KSÚSSK
SO 191 - DOPRAVNÍ ZNAČENÍ VE SPRÁVĚ MĚSTA
- 200 MOSTNÍ OBJEKTY A ZDI
SO 201 - MOST PŘES ŽÁKŮV NÁHON V KM 0.275
SO 202 - MOST PŘES ČERVENÝ POTOK V KM 0.343
- 300 VODOHOSPODÁŘSKÉ OBJEKTY
SO 332 - ÚPRAVY MELIORACÍ KM 0.785-1.450
- 800 OBJEKTY ÚPRAVY ÚZEMÍ
SO 801 - VEGETAČNÍ ÚPRAVY
SO 811 - REKULTIVACE DOČASNÝCH PLOCH

ČÁST D.1.2

VÝŠKOVÝ SYSTÉM Bpv

SOUŘADNICOVÝ SYSTÉM S-JTSK

OBJEDNATEL PD



STŘEDOČESKÝ KRAJ
Zborovská 11
150 21 Praha 5
IČO: 708 91 095


PROJEKTOVÁ DOKUMENTACE PRO PROVÁDĚNÍ STAVBY

PDPS

II/114, II/117 Hořovice,
východní obchvat

HLAVNÍ INŽENÝR PROJEKTU

Ing. Jan Petr

		projektová, průzkumná a konzultační společnost	
PUDIS a.s., Podbabská 1414/20, 160 00 Praha 6 - Bubenec tel.: +420 267 004 111, www.pudis.cz, info@pudis.cz			
Vypracoval: Ing. Jaroslav Pajdučák	Hlavní inženýr projektu: Ing. Jan Petr	Investor: Středočeský kraj Zborovská 11 150 21 Praha 5	
Odpovědný projektant: Ing. Ludvík Kolpaský Ph.D.	Výrobní reditel: Ing. Jan Vlček		
Číslo zakázky: 1-0029-05/30	Ředitel společnosti: Ing. Martin Höfler		
Datum: 06/2023		Měřítko: 1:100	Formát: 5xA4
Akce: II/114, II/117 HOŘOVICE, VÝCHODNÍ OBCHVAT		Stupeň: PDPS	Souprava:
D.1.2 MOSTNÍ OBJEKTY A ZDI		Číslo přílohy: 03.1	
Příloha: SO 221 Lávka pro pěší a cyklisty v km 0,906 PŮDORYS			