


SITUACE

M1:250

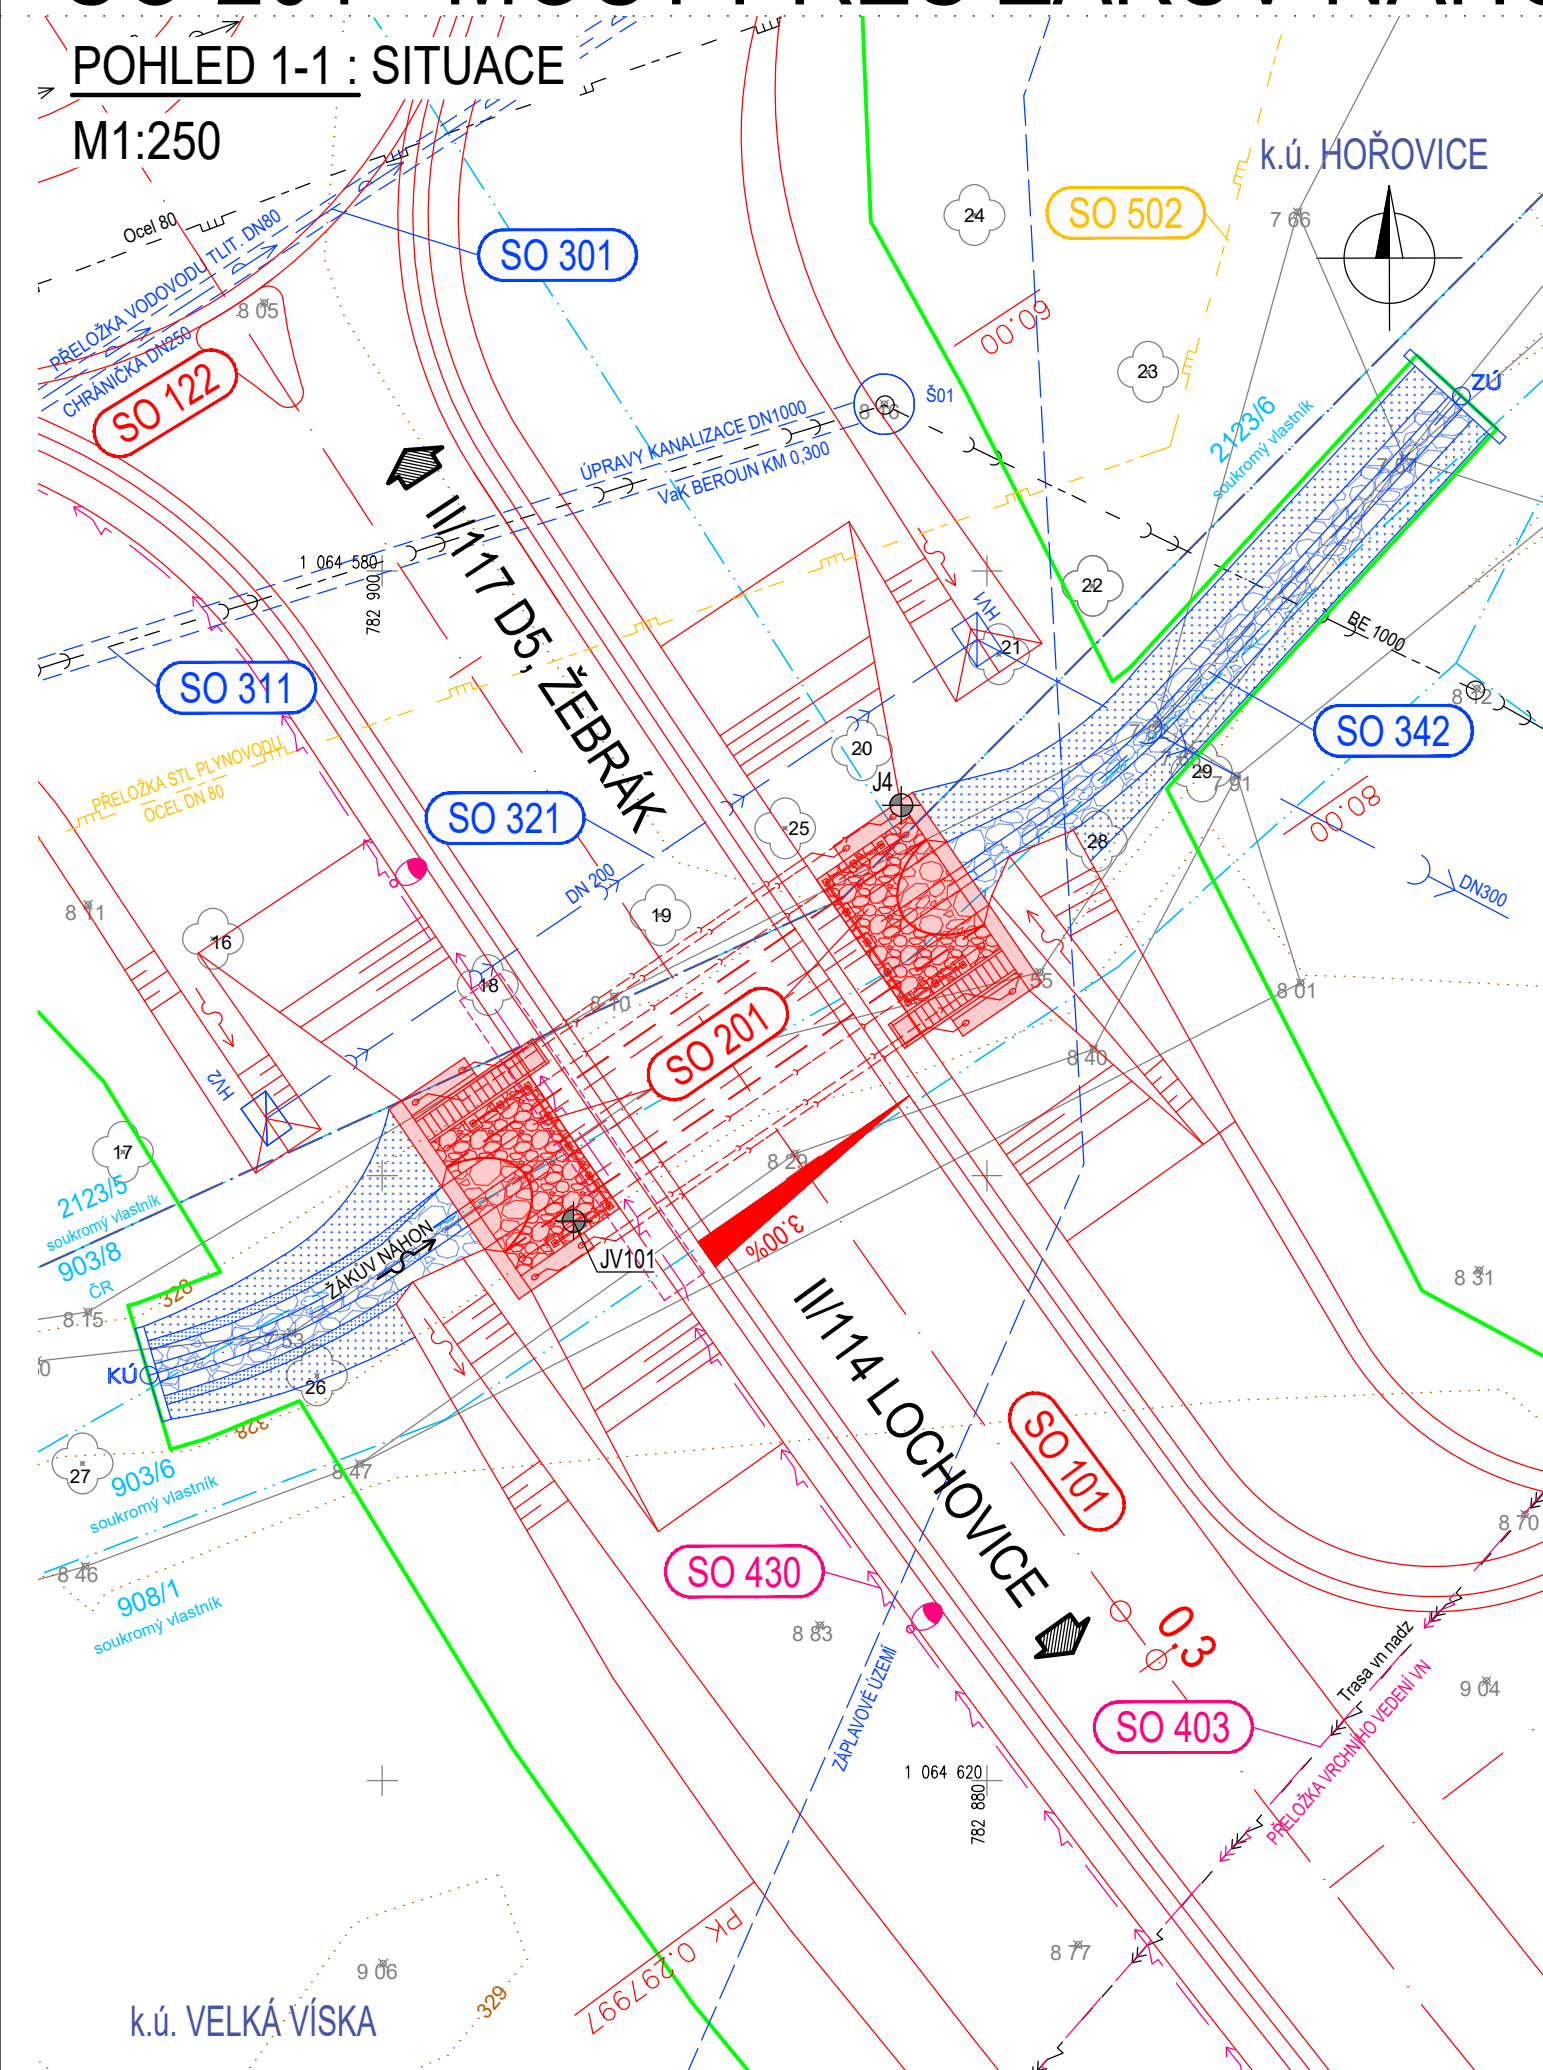

ŘADA 000 OBJEKTY PŘÍPRAVY STAVENIŠTĚ

SO 001 Příprava staveniště

SO 101 Východní obchvat

SO 122 Přeložka silnice III/11710 Praskolesy - Hořovice v km 0,228

SO 141 Sjezdy na pozemky

SO 180 Přechodné dopravní značení

SO 190 Dopravní značení ve správě KSÚSSK

SO 191 Dopravní značení ve správě města

SO 202 Most přes Červený potok v km 0,343

SO 301 Úpravy vodovodu DN 80 v km 0,237

SO 311 Úpravy kanalizace VaK Beroun km 0,300

SO 311	Správa kanalizácie v
SO 321	Dešťová kanalizace

SO 342 Úprava Žákova náhonu km 0,275

SO 403 Úpravy nadzemního vedení VN 22 kV v km 0,305

SO 430 Veřejné osvětlení

SO 502 Přeložka STL plynovodu ocel DN 80

SO 801 Vegetační úpravy

SO 811 Rekultivace dočasných záborů

	STÁVAJÍCÍ HRANY
--	-----------------

 NAVRHOVANÉ HRANY

 HRANICE POZEMKŮ KN

447/1 POZEMEK KN

HRANICE KATASTRU

 HRANICE TRVALÉHO ZÁBORU

 HRANICE DOČASNÉHO ZÁBORU

 ZÁPLAVOVÉ ÚZEMÍ

--- - ➔ --- - ➔ - SPLAŠKOVÁ KANALIZACE

— — — — — PLYNOVOD STL PODZEMNI

— — — — — SILOVE VEDENI VN NADZEMNÍ

Zákresy inženýrských sítí jsou pouze orientační a nesouží pro vytyčení inženýrských sítí. Před zahájením stavebních prací je nutno zajistit vytyčení polohy a označení těchto sítí za přítomnosti jednotlivých správců.

ČÁST D.1.2

VÝŠKOVÝ SYSTÉM Bpv

SOUŘADNICOVÝ SYSTÉM S-JTSK

OBJEDNATEL PD



STŘEDOČESKÝ KRAJ
Zborovská 11
150 21 Praha 5
IČO: 708 91 095

PROJEKTOVÁ DOKUMENTACE PRO PROVÁDĚNÍ STAVBY

PDPS

II/114, II/117 Hořovice, východní obchvat

HLAVNÍ INŽENÝR PROJEKTU

Inq. Jan Petr



projektová, průzkumná a konzultační společnost

PUDIS a.s., Podbabská 1014/20, 160 00 Praha 6 - Bubeneč
tel.: +420 267 004 111, www.pudis.cz, info@pudis.cz

Vypracoval: Ing. Josef Bajtek	Hlavní inženýr projektu: Ing. Jan Petr	Investor: Středočeský kraj Zborovská 11 150 21 Praha 5
	Výrobní ředitel: Ing. Jan Vlček	
	Odpovědný projektant: Ing. Miroslav Kroupar	
Číslo zakázky: 1-0029-05/30	Ředitel společnosti: Ing. Martin Höfler	
	Datum: 11/2021	

Akce: II/114, II/117 HOŘOVICE, VÝCHODNÍ OBCHVAT D.1.2 MOSTNÍ OBJEKTY A ZDI	Měřítko: 1:250	Formát: 3xA4 Souprava:
	Stupeň: PDPS	
Příloha: SO 201 Most přes Žákův náhon v km 0,275 SITUACE	Číslo přílohy: 02	