


SITUACE - 1. ÚSEK

SO 111 Sjezdy 1. úsek
M 1:1000



SEZNAM STAVEBNÍCH OBJEKTŮ A JEJICH SPRÁVCŮ:				
SO 021	Příprava staveníště, 1. úsek	neředává se		
SO 101.1	Rekonstrukce komunikace, 1. úsek, km 0,000-1,290	KSÚS SK		
SO 101.1.1	Obnova vozovky			
SO 101.1.2	Údržba povrchu			
SO 101.2	Rekonstrukce komunikace, 1. úsek, km 1,290-KÚ	KSÚS SK		
SO 102.1	Obnova vozovky			
SO 102.2	Údržba povrchu			
SO 111	Sjezdy, 1. úsek	vlastníci		
SO 114	Obrubníky Černošice	město Černošice		
SO 114.1	Obnova a oprava			
SO 114.2	Výměna			
SO 114.3	Nový betonový obrubník			
SO 181	Dopravně inženýrská opatření	KSÚS SK		

LEGENDA PLOCH:				
VOZOVKA - ASF. BETON, PLNÁ REKONSTRUKCE	VOZOVKA - ASF. BETON, FREZOVÁNÍ, RECYKLACE ZA STUŽENÁ	VOZOVKA - ASF. BETON, FREZOVÁNÍ OBRUSNÉ VRSTVY	SJEZDY - R-MAT	CHODNÍK - BETONOVÁ DLAŽBA
NEPEVNĚNÁ KRAJNICE	TERÉNNÍ ÚPRAVY	PROČISTĚNÍ A REPROFILACE PŘÍKOPŮ	OPRAVA POVRCHŮ-ÚDRŽBA	

LEGENDA ČAR A ZNAČEK:				
HRANY NOVÉ	HRANY STÁVAJÍCÍ	PODÉLNÝ TRATIVOD	HRANICE KN	VODOROVNÉ DOPRAVNÍ ZNAČENÍ
ULIČNÍ VPUST NOVÁ / STÁVAJÍCÍ	STÁVAJÍCÍ SOLITERNÍ ZELEN	STÁVAJÍCÍ OPOCENÍ	STÁVAJÍCÍ OCELOVÉ SVODIDLO	STÁVAJÍCÍ SLOUPY VO
STÁVAJÍCÍ SDZ				

SOUVISEJÍCÍ STAVBY:				
OPTIMALIZACE TRATI ČERNOŠICE (VČETNĚ) - ODB. BEROUNKA (MIMO)				

LEGENDA DOPRAVNÍHO ZNAČENÍ:				
VODOROVNÉ DOPRAVNÍ ZNAČENÍ	P4 SVISLÉ DOPRAVNÍ ZNAČENÍ	STÁVAJÍCÍ SVISLÉ DOPRAVNÍ ZNAČENÍ	ZRUŠENÍ SVISLÉ DOPRAVNÍ ZNAČENÍ	

01	01/2024	Optimalizace dle BA	AKo	DCI
Č.	Datum	Popis	Vypracoval	Schválil
REVIZE				

Souřadnicový systém S-JTSK, Výškový systém Bpv

Objednatel:
Středočeský kraj
Zborovská 81/11,
150 21 Praha 5

Středočeský kraj

Návrh/vypracoval: Ing. Martin Pěknica	Zodpovědný projektant: Ing. Martin Pěknica	Zhotovitel: Mott MacDonald CZ, spol. s r.o.
Technická kontrola: Ing. Martin Daniel	Hlavní inženýr projektu: Ing. Dušan Cichra	Národní 984/15 110 00 Praha 1 +420 221412800

Kraj: Středočeský kraj	Číslo.m.obj.: S-0823/DOP/2018
Katastrální území: Černošice	Číslo.akce: 399219
Akce: II/115 hr. m. Prahy - Letý, rekonstrukce 1. úsek - oblast Černošice	Datum: 10/2023
Stavební objekt: SO 111 Sjezdy 1. úsek	Stupeň: PDPS
Příloha: SITUACE	Formát: 9x44
	Měřítko: 1:1000
	Číslo kopie: D1.10.1.2