


SITUACE - 1. ÚSEK

SO 101.1 Rekonstrukce komunikace, 1. úsek, km 0,000-1,290  
M 1:1000



SEZNAM STAVEBNÍCH OBJEKTŮ A JEJICH SPRÁVCŮ:

SO 021	Příprava staveníště, 1. úsek	nepředává se
SO 101.1	Rekonstrukce komunikace, 1. úsek, km 0,000-1,290	KSÚS SK
SO 101.1.1	Obnova vozovky	
SO 101.1.2	Údržba povrchu	
SO 101.2	Rekonstrukce komunikace, 1. úsek, km 1,290-KÚ	KSÚS SK
SO 101.2.1	Obnova vozovky	
SO 101.2.2	Údržba povrchu	
SO 111	Sjezdy, 1. úsek	vlastníci
SO 114	Obrubníky Černošice	město Černošice
SO 114.1	Obnova a oprava	
SO 114.2	Výměna	
SO 114.3	Nový betonový obrubník	
SO 181	Dopravní inženýrská opatření	KSÚS SK

LEGENDA PLOCH:

VOZOVKA - ASF. BETON, PLNÁ REKONSTRUKCE	VOZOVKA - ASF. BETON, FREZOVÁNÍ, RECYKLACE ZA STUJENÁ	VOZOVKA - ASF. BETON, FREZOVÁNÍ OBRUSNÉ VRSTVY	SJEZDY - R-MAT	CHODNÍK - BETONOVÁ DLAŽBA	NEPEVNĚNÁ KRAJNICE	TERÉNNÍ ÚPRAVY	PROČISTĚNÍ A REPROFILACE PŘÍKOPŮ	OPRAVA POVRCHŮ-ÚDRŽBA
---	---	--	----------------	---------------------------	--------------------	----------------	----------------------------------	-----------------------

LEGENDA DOPRAVNÍHO ZNAČENÍ:

VODOROVNÉ DOPRAVNÍ ZNAČENÍ	SVISLÉ DOPRAVNÍ ZNAČENÍ	STÁVAJÍCÍ SVISLÉ DOPRAVNÍ ZNAČENÍ	ZRUŠENÍ SVISLÉ DOPRAVNÍ ZNAČENÍ
----------------------------	-------------------------	-----------------------------------	---------------------------------

LEGENDA ČAR A ZNAČEK:

HRANY NOVÉ	HRANY STÁVAJÍCÍ	PODÉLNÝ TRATIVOD	HRANICE KN	VODOROVNÉ DOPRAVNÍ ZNAČENÍ	ULIČNÍ VPUST NOVÁ / STÁVAJÍCÍ	STÁVAJÍCÍ SOLITERNÍ ZELEN	STÁVAJÍCÍ OPOCENÍ	STÁVAJÍCÍ OCELOVÉ SVODIDLO	STÁVAJÍCÍ SLOUPY VO	STÁVAJÍCÍ SDZ
------------	-----------------	------------------	------------	----------------------------	-------------------------------	---------------------------	-------------------	----------------------------	---------------------	---------------

SOUVISEJÍCÍ STAVBY:

OPTIMALIZACE TRATI ČERNOŠICE (VČETNĚ) - ODB. BEROUNKA (MIMO)
--

01	01/2024	Optimalizace dle BA	AKo	DCI
Č.	Datum	Popis	Vypracoval	Schválil
REVIZE				

Objednatel: Středočeský kraj Zborovská 81/11, 150 21 Praha 5

Navrhl/vypracoval: Ing. Andrii Kostenko  
Technická kontrola: Ing. Martin Daniel

Zodpovědný projektant: Ing. Martin Pěknica  
Hlavní inženýr projektu: Ing. Dušan Cichra

Zhotovitel: Mott MacDonald CZ, spol. s r.o.  
Národní 984/15, 110 00 Praha 1  
MOTT MACDONALD

Kraj: Středočeský kraj  
Katastrální území: Černošice  
Akce: II/115 hr. m. Prahy - Letý, rekonstrukce 1. úsek - oblast Černošice  
Stavební objekt: SO 101.1 Rekonstrukce komunikace, 1. úsek, km 0,000-1,290  
Příloha: SITUACE

Číslo obj.: S-0823/20P/2018  
Číslo akce: 399219  
Datum: 10/2023  
Stupeň: PDPS  
Formát: 9x44  
Měřítko: 1:1000  
Číslo kopie: 1  
Číslo přílohy: D.1.1.1.2