



SO 803 - oblast objektem služeb

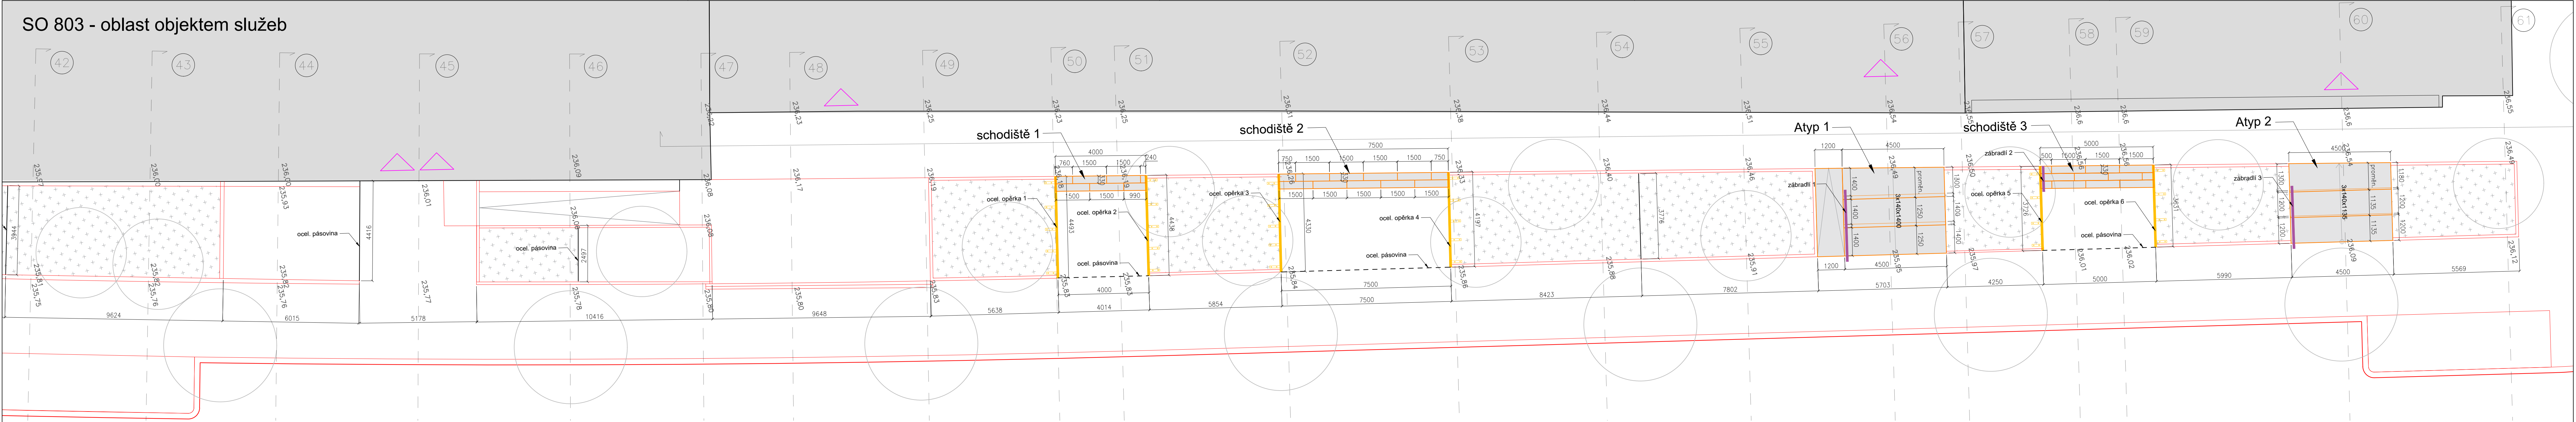

SO 803 - oblast před bytovým domem a Sokolovnou

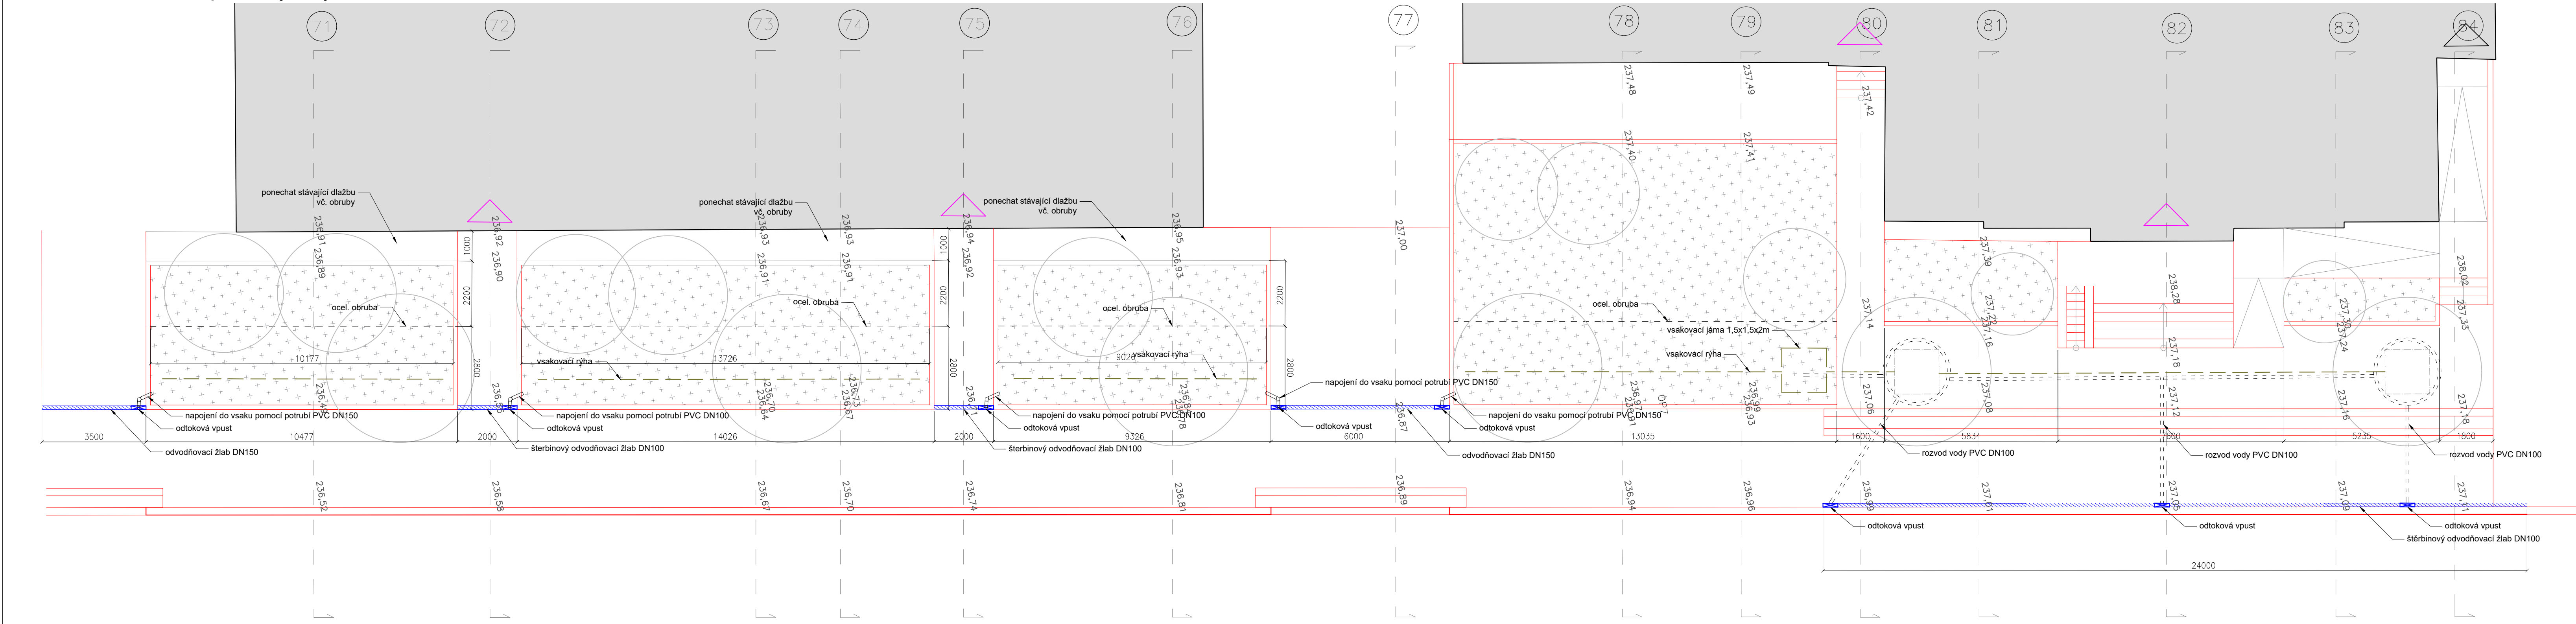

Projekt: <b>Revitalizace ulice Víta Nejedlého</b>	
Místo: <b>Mnichovo Hradiště</b>	
Zpracovatel: Rehwaldt Landschaftsarchitekten, Bautzner Str. 133, 01099 Dresden Tel: 0351 - 811 96 90, Fax: 0351 - 811 96 99, mail@rehwaldt.de	
Investor: <b>Město Mnichovo Hradiště, Masarykovo nám. 1, 29521 Mnichovo Hradiště</b>	
Stupeň: <b>DPS</b>	
Část PD: <b>D.803</b>	Stavební část Sadovnické úpravy
Obsah výkresu: <b>D.803.5 SO803 situace - detail</b>	
Vymezení území: 	Hlavní inženýr projektu: Dipl. Ing. Tili Rehwaldt Vyracoval: Ing. Richard Labanc Formát papíru: 840 x 420 Měřítko: 1: 100 Výkonová fáze projektu: DPS Datum: 05 / 2023 Pare: Výkres číslo: <b>D.803.5</b>