


Situace
M 1:500

- Legenda:
- Osa komunikace
 - Hrany komunikace
 - Příčné řezy
 - Vodorovné dopravní značení
 - Katastrální mapa
 - Zaměření stávajícího stavu
- Plochy:
- Technická rekultivace - rekultivace silnic

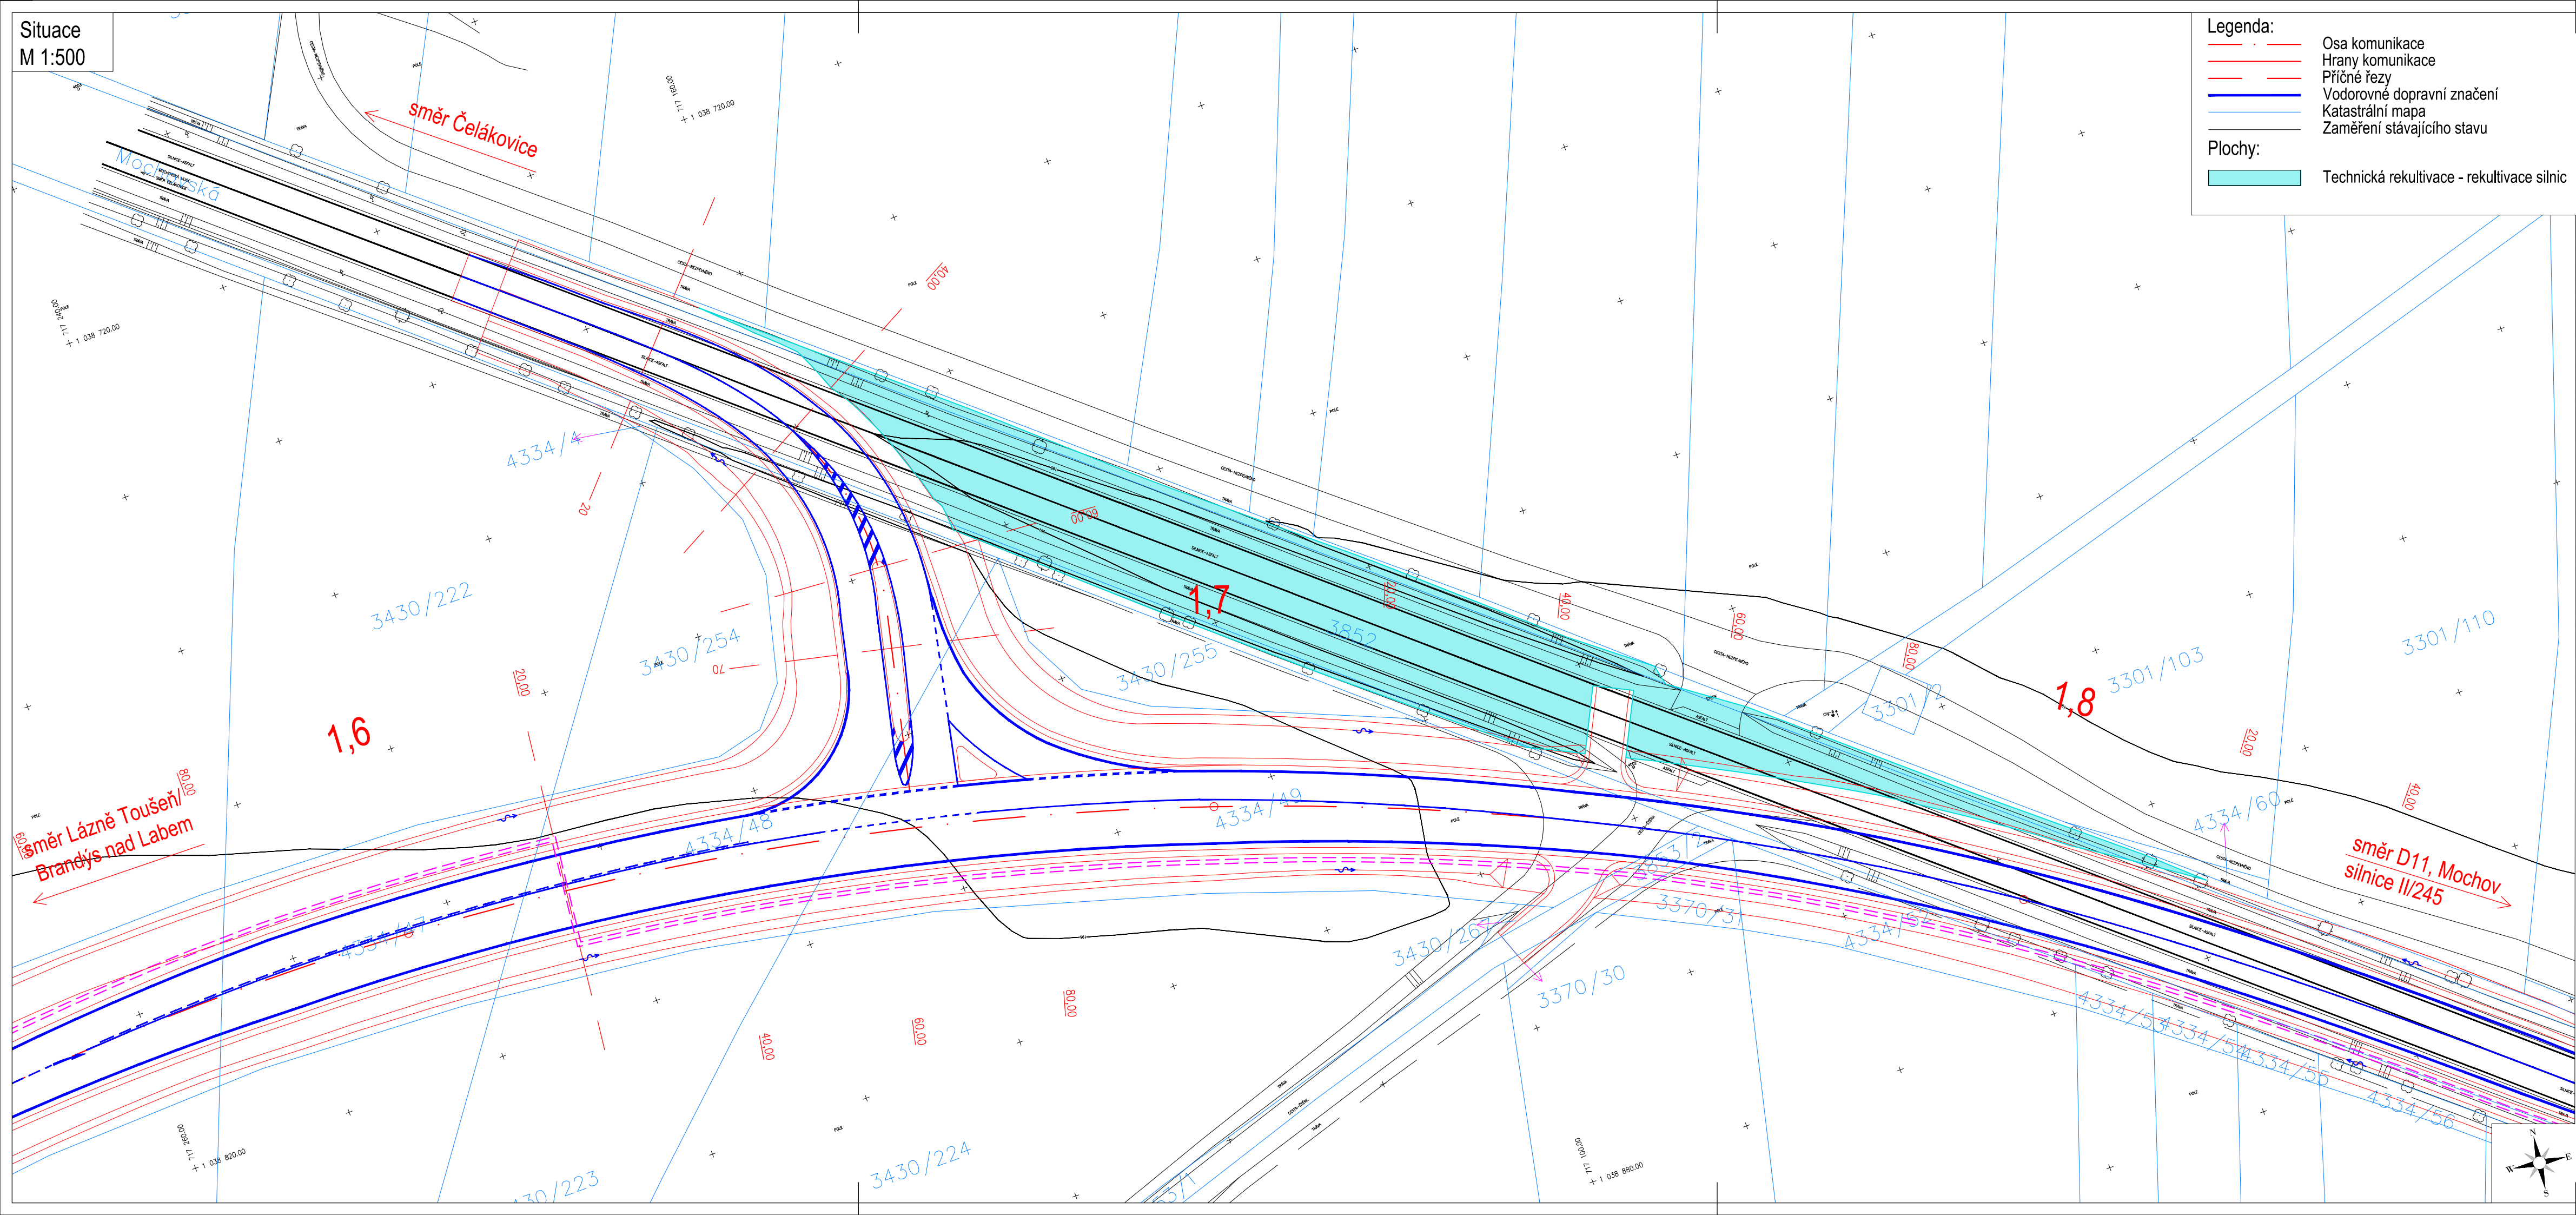

ČÁST D.1.8.3 SO 850

Souřadnicový systém S-JTSK, Výškový systém Bpv

Zhotovitel PD: PRAGOPROJEKT, a.s., K Ryšánce 1668/16, 147 54 Praha 4, IČO: 45272387, www.pragoprojekt.cz, datová schránka: 4kifr54		
Navrhl/vypracoval: podpis: Michaela Linkeová	Zodpovědný projektant: podpis: Ing. Jan Svoboda	Zástupce zodpovědného projektanta: podpis:
Technická kontrola: podpis: Ing. Pavel Paška	Hlavní inženýr projektu: podpis: Ing. Jan Svoboda	Zástupce hlavního inženýra projektu: podpis:



Kraj: STŘEDOČESKÝ	Číslo zakázky: 21-229-2
Místo stavby: ČELÁKOVICE	Číslo akce: 06-539
Objednatel: KSÚS STŘEDOČESKÉHO KRAJE, PŘÍSPĚVKOVÁ ORGANIZACE	Datum: 08/2023
Název stavby: II/245 ČELÁKOVICE, OBCHVAT	Formát: 4xA4
	Měřítko: 1:500
Objekt: REKULTIVACE SILNIC	Stupeň: PDPS
Průloha: SITUACE	Souprava: Číslo průlohy: D.1.8.3.2