


KOORDINAČNÍ SITUAČNÍ VÝKRES
M 1:250

SOUVISEJÍCÍ STAVBA "II/242, III/2421, III/2422 Roztoky, rekonstrukce silnic"

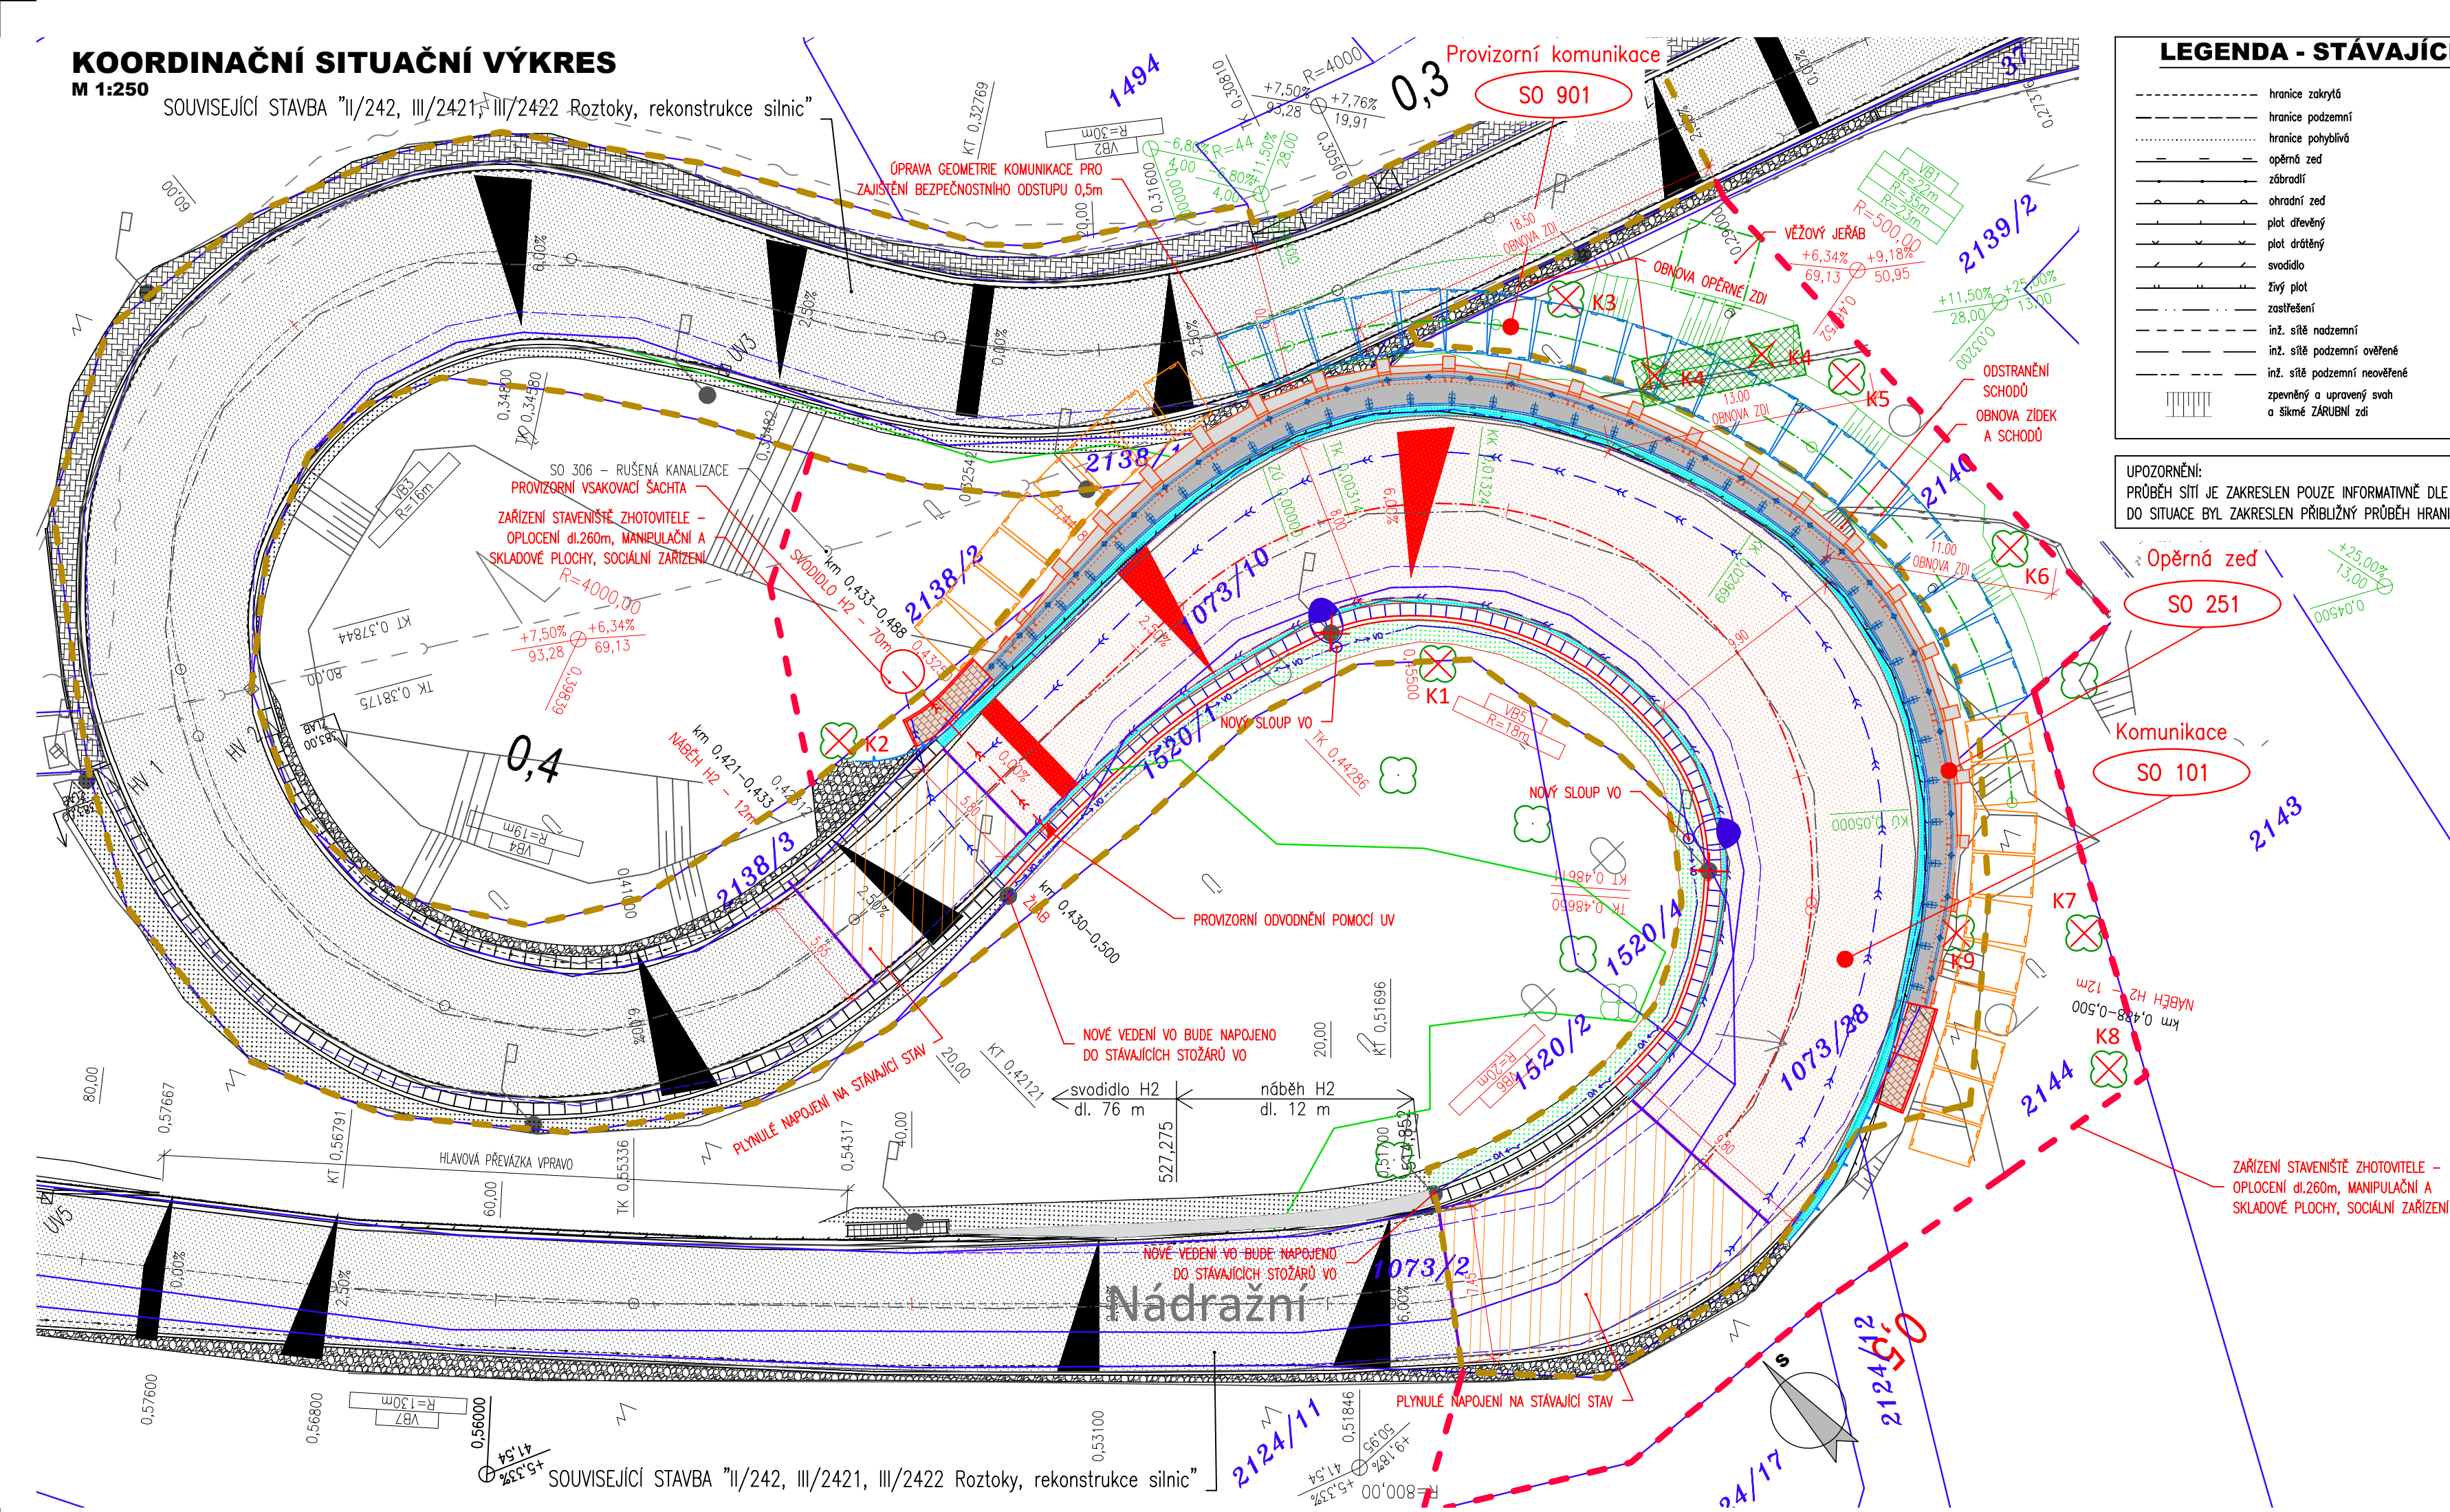

LEGENDA - STÁVAJÍCÍ STAV :

-----	hranice zakrytá	-----	hranice parcel dle KN	○	šachta kanalizační	●	sonda vrtaná
-----	hranice podzemní	-----	vlastnické	□	šachta neověřená	○	předmět malého rozsahu
-----	hranice pohyblivá	-----	neuvlastněné	□	šachta větrací	○	stojan PHM
-----	opěrná zeď	-----	pozemkového katastru	□	šachta bez rozlišení	○	studna
-----	zábudby	-----	parcelní čísla dle KN, (PK)	□	šachta vodoměrná	○	vodní tok
-----	ohradní zeď	-----	plynovod NTL	○	šachta nadzemní	○	vodní plocha
-----	plot dřevěný	-----	plynovod STL	○	hydrant nadzemní	○	vstup do objektu, vjezd
-----	plot drátěný	-----	plynovod VTL	○	hydrant nadzemní	○	zahrada
-----	svodidlo	-----	tepelné vedení	○	vpust	○	louka
-----	živý plot	-----	vodovod nerozliš.	○	šoupě	○	park
-----	zastřešení	-----	kanalizace	○	světelná signalizace	○	křoví
-----	inž. síť nadzemní	-----	sčítací vedení (02)	○	místní tabule	○	strom, průměr
-----	inž. síť podzemní ověřená	-----	el. vedení nn-nadzemní	○	dopravní značka	○	kmene a koruny
-----	inž. síť podzemní neověřená	-----	el. vedení nn-podzemní	○	světlo	○	neplodná půda
-----	zpevněný a upravený svah	-----	el. vedení vn-nadzemní	○	stožár	○	pastvina
-----	a sítě ZÁRUBNÍ zdi	-----	el. vedení vn-podzemní	○	přístrojový stožár	○	lesní půda
-----		-----	veřejné osvětlení	○	telefonní budka	○	budova zvěřá
-----		-----	el. rozvaděč	○		○	betonová, kovová

UPOZORNĚNÍ:
PRŮBĚH SÍTÍ JE ZAKRESLEN POUZE INFORMATIVNĚ DLE VYJÁDRĚNÍ A PODKLADŮ JEJICH SPRÁVCŮ. PRO ZJIŠTĚNÍ PŘESNÉ POLOHY SÍTÍ JE NUTNÉ POŽÁDAT SPRÁVCE O VYTÝČENÍ.
DO SITUACE BYL ZAKRESLEN PŘÍBLÍŽNÝ PRŮBĚH HRANIC POZEMKŮ NA ZÁKLADĚ DIGITÁLNÍ KATASTRÁLNÍ MAPY.

LEGENDA PLOCH:

-----	KONSTRUKCE A
-----	DOPRAVNÍ STÍN, ŽULOVÁ DLAŽBA
-----	STUPŇOVITÉ NAPOJENÍ NA STÁVAJÍCÍ STAV
-----	NEZPEVNĚNÁ KRAJNICE (ZPEVNĚNÍ) ZE ŠTĚRKODRTI
-----	TERÉNNÍ ÚPRAVY / OHUMUSOVÁNÍ A OSETÍ

LEGENDA PŘÍPRAVY ÚZEMÍ

Kxx	KÁCENÍ - DŘEVINY ROSTOUCÍ MIMO LES
-----	KÁCENÍ - PLOCHA ODSANĚNÍ NÁLETOVÝCH DŘEVIN

LEGENDA NÁVRHU

-----	HRANICE STAVBY
-----	HRANICE STAVBY - TRVALÝ ZÁBOR
-----	NÁVRH OSY
-----	ŘEZNÁ SPÁRA V NAPOJENÍ
-----	2-LINKA Z ŽULOVÝCH KOSTEK DO BETONU
-----	BETONOVÁ PŘÍDLAŽBA BÍLÉ BARVY
-----	LOM SKLONŮ
-----	SILNIČNÍ SVODIDLA
-----	DRENÁŽ, TRATIVOD
-----	SILNIČNÍ OBRUBA
-----	VEDENÍ VO

ZÁŘÍZENÍ STAVENIŠTĚ ZHOTOVITELÉ -
OPLOČENÍ dl.260m, MANIPULAČNÍ A
SKLADOVÉ PLOCHY, SOCIÁLNÍ ZÁŘÍZENÍ

03		
02		
01		
ZMĚNA	POPIS	DATUM



ING. IVAN ŠÍR
PROJEKTOVÁNÍ DOPRAVNÍCH STAVEB CZ s.r.o.
Haškova 1714/3, 500 02 Hradec Králové, tel: +420 603 181 473, sir@sirivan.cz, www.sirivan.cz
IČO: 259 62 914

investor: Krajská správa a údržba silnic Středočeského kraje, příspěvková organizace
Zborovská 81/11, 150 21 Praha 5 - Smíchov

Historická opěrná zeď v Roztokách, okres Praha - západ, silnice III/2421

■ kraj:
Středočeský

■ MÚ / OU:
Roztoky

■ stupeň utajení:
bez utajení

■ datum:
07/2023

■ zakázkové číslo:
23035

■ stupeň PD:
PDPS

■ odpovědný projektant stavby:
Ing. Ivan Šír

■ odpovědný projektant objektu:
Ing. Ivan Šír

■ vypracoval:
Ing. Tomáš Doležal

■ kontroloval:
Ing. Jan Fiala

■ změna číslo:
00

■ měřítko:
1:250

Fiala

SITUAČNÍ VÝKRESY

KOORDINAČNÍ SITUAČNÍ VÝKRES