



PŮDORYS, M 1:50  
VÝKRES TVARU - DOBETONÁVKA KORUNY ZDI

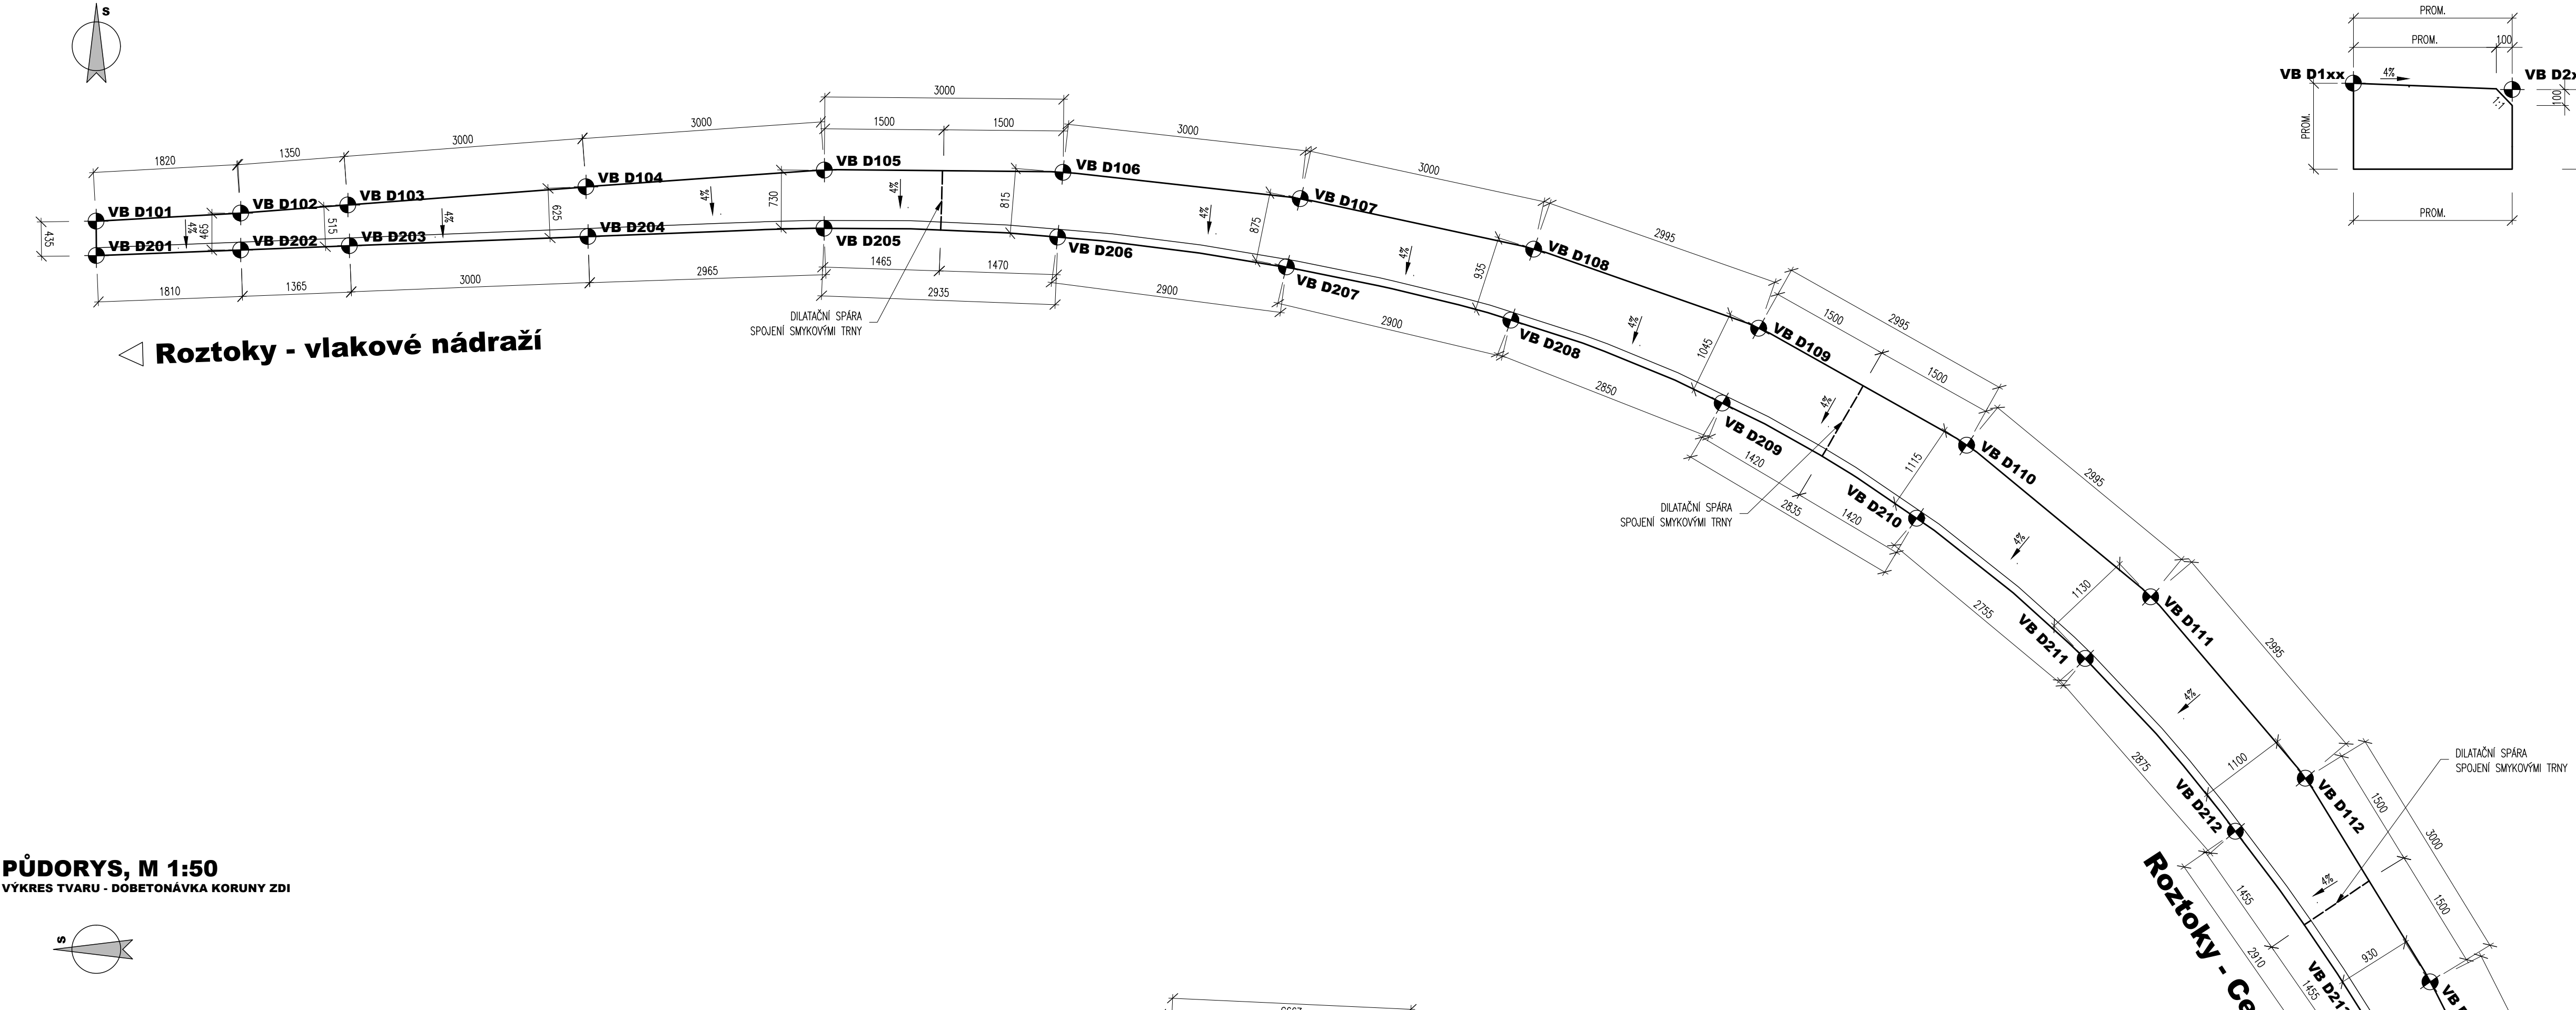

PŮDORYS, M 1:50  
VÝKRES TVARU - DOBETONÁVKA KORUNY ZDI

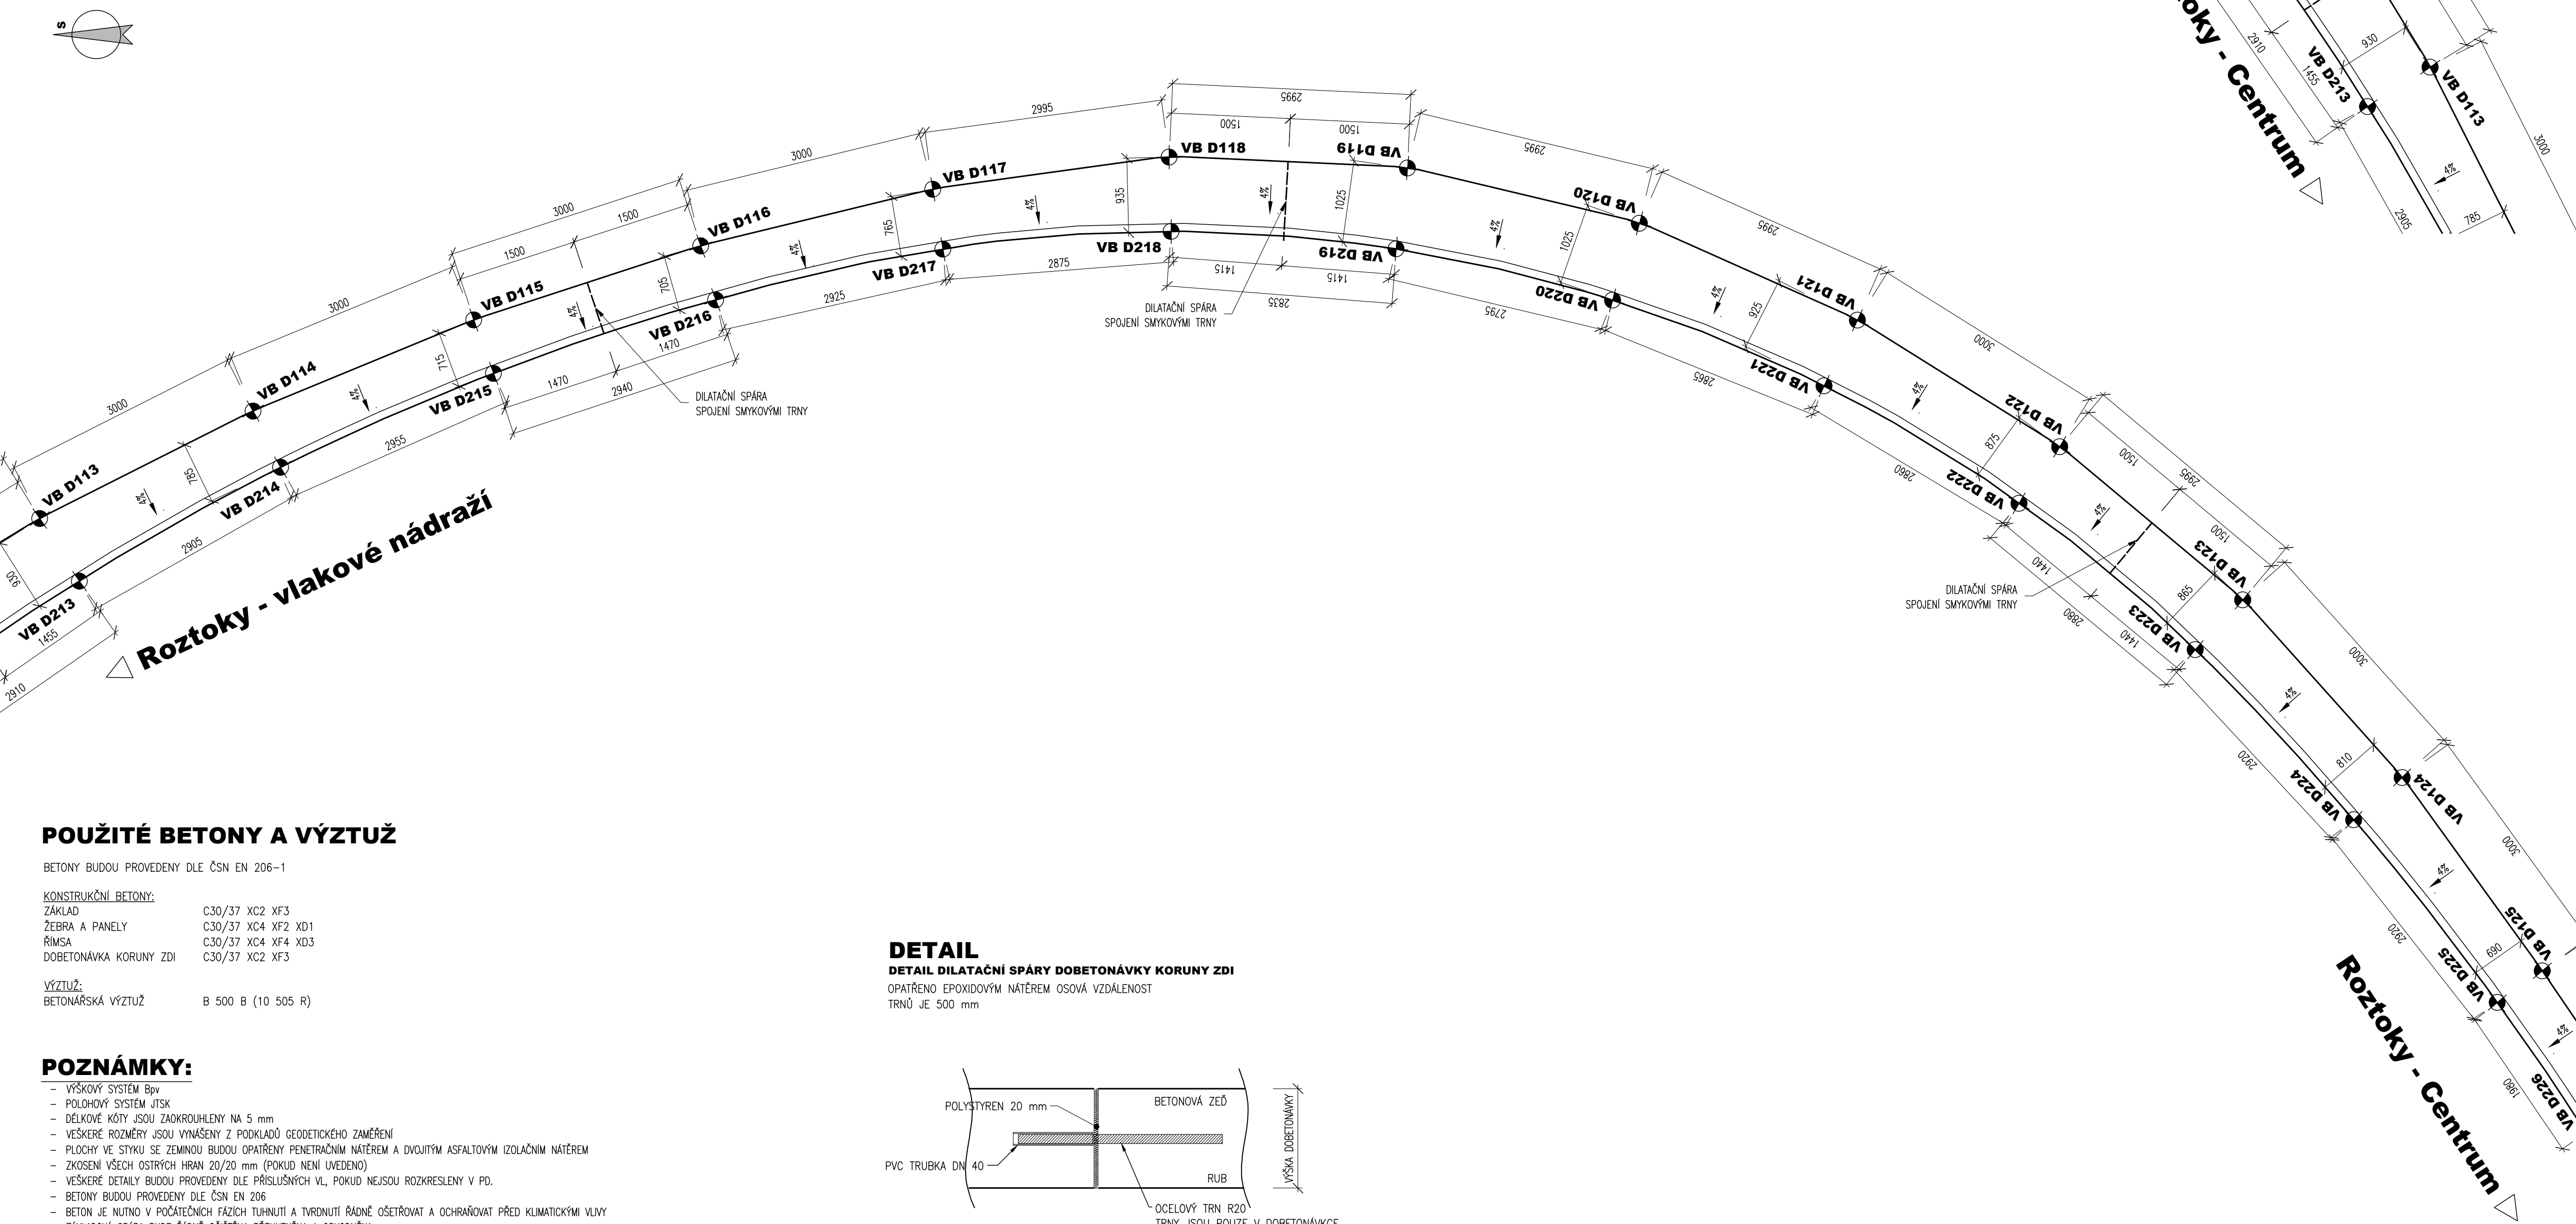

POUŽITÉ BETONY A VÝZTUŽ

BETONY BUDOU PROVEDENY DLE ČSN EN 206-1

KONSTRUKČNÍ BETONY:

ZÁKLAD C30/37 XC2 XF3  
ŽEBRA A PANELE C30/37 XC4 XF2 XD1  
ŘÍMSA C30/37 XC4 XF4 XD3  
DOBETONÁVKA KORUNY ZDI C30/37 XC2 XF3

VÝZTUŽ:

BETONÁŘSKÁ VÝZTUŽ B 500 B (10 505 R)

POZNÁMKY:

- VŠECHY SYSTÉMY BÝ
- PLOCHOVÝ SYSTÉM ATSK
- DÉLKOVÉ KÓTY JSOU ZAKROUHLÉNY NA 5 mm
- VŠEČERÉ ROZMĚRY JSOU VYNAŠENY Z POKLADU GEODETICKÉHO ZAMĚŘENÍ
- PLOCHY VE STĚNĚ SE ZEMINOU BUDOU OPAŘENY PENETRAČNÍM NÁTEREM A DVOUITVÝ ASFALTOVÝM IZOLAČNÍM NÁTEREM
- ZKROUŠENÍ VŠECH OSTRÝCH HRAN 20/20 mm (POKUD NEJINÝ UVEDENO)
- VŠEČERÉ DETAILY BUDOU PROVEDENY DLE PŘÍSLUŠNÝCH VL, POKUD NEJSOU ROZKRESLENY V PD
- BETONY BUDOU PROVEDENY DLE ČSN EN 206
- BETON JE NUTNO V POČÁTEČNÍCH FÁZÍCH TĚŽKUTÍ A TVRDNUTÍ RÁDNE OŠETŘOVAT A OCHRANOVAT PŘED KLIMATICKÝMI VLIVY
- ZÁKLADOVÁ SPÁRA BUDE RÁDNE OČIŠTĚNA PŘECHYTĚNA A ODVOZOVĚNA


!!! VÝTYČOVACÍ BODY A TVAR DOBETONÁVKY KORUNY ZDI BUDOU UPRAVENY PO DOBĚRAVĚNÍ STŘÍKAČKOU BETONU A ZAMĚŘENÍ SKUTEČNÉHO STAVU STAVAJÍCÍ KONSTRUKCE !!!

DETAIL

DETAIL DILATAČNÍ SPÁRY DOBETONÁVKY KORUNY ZDI

OPATŘENO EPPOVIDOVÝM NÁTEREM OSOVÁ VZDÁLENOST

TRNŮ JE 500 mm

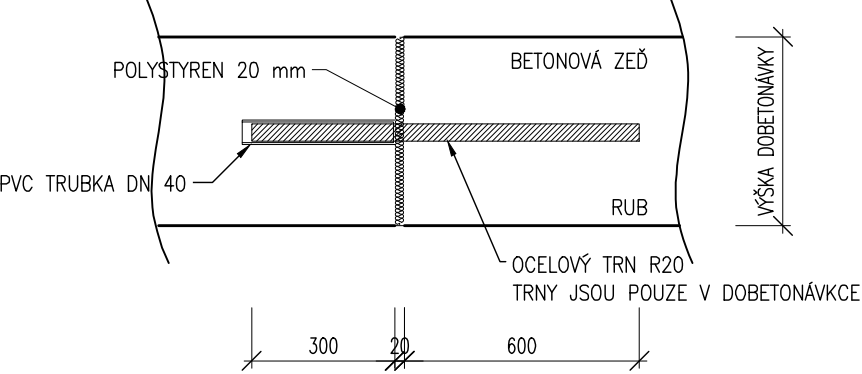

Vytyčovací body

Ozn.	Y	X	Z	Poznámka
VB D101	743470,676775	1034692,156141	209,804	HORNÍ LIC DOBETONÁVKY V KORUNĚ OPĚRNÉ ZDI – OD KOMUNIKACE
VB D102	743468,861301	1034692,055714	209,948	HORNÍ LIC DOBETONÁVKY V KORUNĚ OPĚRNÉ ZDI – OD KOMUNIKACE
VB D103	743467,515197	1034691,953219	210,056	HORNÍ LIC DOBETONÁVKY V KORUNĚ OPĚRNÉ ZDI – OD KOMUNIKACE
VB D104	743464,523856	1034691,725453	210,281	HORNÍ LIC DOBETONÁVKY V KORUNĚ OPĚRNÉ ZDI – OD KOMUNIKACE
VB D105	743461,531324	1034691,516558	210,507	HORNÍ LIC DOBETONÁVKY V KORUNĚ OPĚRNÉ ZDI – OD KOMUNIKACE
VB D106	743458,532898	1034691,544091	210,691	HORNÍ LIC DOBETONÁVKY V KORUNĚ OPĚRNÉ ZDI – OD KOMUNIKACE
VB D107	743455,552759	1034691,875881	210,882	HORNÍ LIC DOBETONÁVKY V KORUNĚ OPĚRNÉ ZDI – OD KOMUNIKACE
VB D108	743452,621699	1034692,5085	211,067	HORNÍ LIC DOBETONÁVKY V KORUNĚ OPĚRNÉ ZDI – OD KOMUNIKACE
VB D109	743449,795189	1034693,50228	211,254	HORNÍ LIC DOBETONÁVKY V KORUNĚ OPĚRNÉ ZDI – OD KOMUNIKACE
VB D110	743447,184535	1034694,971416	211,441	HORNÍ LIC DOBETONÁVKY V KORUNĚ OPĚRNÉ ZDI – OD KOMUNIKACE
VB D111	743444,872342	1034696,876051	211,598	HORNÍ LIC DOBETONÁVKY V KORUNĚ OPĚRNÉ ZDI – OD KOMUNIKACE
VB D112	743442,93043	1034699,157026	211,735	HORNÍ LIC DOBETONÁVKY V KORUNĚ OPĚRNÉ ZDI – OD KOMUNIKACE
VB D113	743441,363058	1034701,713044	211,878	HORNÍ LIC DOBETONÁVKY V KORUNĚ OPĚRNÉ ZDI – OD KOMUNIKACE
VB D114	743440,012215	1034704,3908	212,030	HORNÍ LIC DOBETONÁVKY V KORUNĚ OPĚRNÉ ZDI – OD KOMUNIKACE
VB D115	743438,868446	1034707,163335	212,195	HORNÍ LIC DOBETONÁVKY V KORUNĚ OPĚRNÉ ZDI – OD KOMUNIKACE
VB D116	743437,938343	1034710,014662	212,378	HORNÍ LIC DOBETONÁVKY V KORUNĚ OPĚRNÉ ZDI – OD KOMUNIKACE
VB D117	743437,22727	1034712,928342	212,578	HORNÍ LIC DOBETONÁVKY V KORUNĚ OPĚRNÉ ZDI – OD KOMUNIKACE
VB D118	743436,822084	1034715,897124	212,786	HORNÍ LIC DOBETONÁVKY V KORUNĚ OPĚRNÉ ZDI – OD KOMUNIKACE
VB D119	743436,960527	1034718,889003	213,003	HORNÍ LIC DOBETONÁVKY V KORUNĚ OPĚRNÉ ZDI – OD KOMUNIKACE
VB D120	743437,65424	1034721,802639	213,217	HORNÍ LIC DOBETONÁVKY V KORUNĚ OPĚRNÉ ZDI – OD KOMUNIKACE
VB D121	743438,871943	1034724,539684	213,406	HORNÍ LIC DOBETONÁVKY V KORUNĚ OPĚRNÉ ZDI – OD KOMUNIKACE
VB D122	743440,461922	1034727,081174	213,601	HORNÍ LIC DOBETONÁVKY V KORUNĚ OPĚRNÉ ZDI – OD KOMUNIKACE
VB D123	743442,384722	1034729,379187	213,794	HORNÍ LIC DOBETONÁVKY V KORUNĚ OPĚRNÉ ZDI – OD KOMUNIKACE
VB D124	743444,615978	1034731,382187	213,978	HORNÍ LIC DOBETONÁVKY V KORUNĚ OPĚRNÉ ZDI – OD KOMUNIKACE
VB D125	743447,044589	1034733,141782	214,183	HORNÍ LIC DOBETONÁVKY V KORUNĚ OPĚRNÉ ZDI – OD KOMUNIKACE
VB D126	743448,694841	1034734,282458	214,285	HORNÍ LIC DOBETONÁVKY V KORUNĚ OPĚRNÉ ZDI – OD KOMUNIKACE
VB D201	743470,671454	1034692,589596	209,806	HORNÍ LIC DOBETONÁVKY V KORUNĚ OPĚRNÉ ZDI – KE KOMUNIKACI
VB D202	743468,861301	1034692,519171	209,950	HORNÍ LIC DOBETONÁVKY V KORUNĚ OPĚRNÉ ZDI – KE KOMUNIKACI
VB D203	743467,495252	1034692,466043	210,058	HORNÍ LIC DOBETONÁVKY V KORUNĚ OPĚRNÉ ZDI – KE KOMUNIKACI
VB D204	743464,499584	1034692,349536	210,278	HORNÍ LIC DOBETONÁVKY V KORUNĚ OPĚRNÉ ZDI – KE KOMUNIKACI
VB D205	743461,534185	1034692,247234	210,498	HORNÍ LIC DOBETONÁVKY V KORUNĚ OPĚRNÉ ZDI – KE KOMUNIKACI
VB D206	743458,601018	1034692,357588	210,675	HORNÍ LIC DOBETONÁVKY V KORUNĚ OPĚRNÉ ZDI – KE KOMUNIKACI
VB D207	743455,727152	1034692,731292	210,860	HORNÍ LIC DOBETONÁVKY V KORUNĚ OPĚRNÉ ZDI – KE KOMUNIKACI
VB D208	743452,907458	1034693,400627	211,043	HORNÍ LIC DOBETONÁVKY V KORUNĚ OPĚRNÉ ZDI – KE KOMUNIKACI
VB D209	743450,253739	1034694,443731	211,224	HORNÍ LIC DOBETONÁVKY V KORUNĚ OPĚRNÉ ZDI – KE KOMUNIKACI
VB D210	743447,813045	1034695,892005	211,409	HORNÍ LIC DOBETONÁVKY V KORUNĚ OPĚRNÉ ZDI – KE KOMUNIKACI
VB D211	743445,694285	1034697,652415	211,560	HORNÍ LIC DOBETONÁVKY V KORUNĚ OPĚRNÉ ZDI – KE KOMUNIKACI
VB D212	743443,809196	1034699,821166	211,699	HORNÍ LIC DOBETONÁVKY V KORUNĚ OPĚRNÉ ZDI – KE KOMUNIKACI
VB D213	743442,149349	1034702,209402	211,848	HORNÍ LIC DOBETONÁVKY V KORUNĚ OPĚRNÉ ZDI – KE KOMUNIKACI
VB D214	743440,718407	1034704,736336	212,005	HORNÍ LIC DOBETONÁVKY V KORUNĚ OPĚRNÉ ZDI – KE KOMUNIKACI
VB D215	743439,538989	1034707,412036	212,178	HORNÍ LIC DOBETONÁVKY V KORUNĚ OPĚRNÉ ZDI – KE KOMUNIKACI
VB D216	743438,615624	1034710,202579	212,364	HORNÍ LIC DOBETONÁVKY V KORUNĚ OPĚRNÉ ZDI – KE KOMUNIKACI
VB D217	743437,979952	1034713,056041	212,561	HORNÍ LIC DOBETONÁVKY V KORUNĚ OPĚRNÉ ZDI – KE KOMUNIKACI
VB D218	743437,767533	1034715,920068	212,769	HORNÍ LIC DOBETONÁVKY V KORUNĚ OPĚRNÉ ZDI – KE KOMUNIKACI
VB D219	743437,974795	1034718,746515	212,981	HORNÍ LIC DOBETONÁVKY V KORUNĚ OPĚRNÉ ZDI – KE KOMUNIKACI
VB D220	743436,621003	1034721,46559	213,187	HORNÍ LIC DOBETONÁVKY V KORUNĚ OPĚRNÉ ZDI – KE KOMUNIKACI
VB D221	743439,697248	1034724,12165	213,387	HORNÍ LIC DOBETONÁVKY V KORUNĚ OPĚRNÉ ZDI – KE KOMUNIKACI
VB D222	743441,171544	1034726,569871	213,581	HORNÍ LIC DOBETONÁVKY V KORUNĚ OPĚRNÉ ZDI – KE KOMUNIKACI
VB D223	743443,011055	1034728,763058	213,768	HORNÍ LIC DOBETONÁVKY V KORUNĚ OPĚRNÉ ZDI – KE KOMUNIKACI
VB D224	743445,148492	1034730,773121	213,956	HORNÍ LIC DOBETONÁVKY V KORUNĚ OPĚRNÉ ZDI – KE KOMUNIKACI
VB D225	743447,442946	1034732,576096	214,160	HORNÍ LIC DOBETONÁVKY V KORUNĚ OPĚRNÉ ZDI – KE KOMUNIKACI
VB D226	743449,078362	1034733,691308	214,262	HORNÍ LIC DOBETONÁVKY V KORUNĚ OPĚRNÉ ZDI – KE KOMUNIKACI

03		
02		
01		
ZMĚNA	POPIS	DATUM

	<b>ING. IVAN ŠÍR</b> PROJEKTOVÁNÍ DOPRAVNÍCH STAVEB CZ s.r.o. Hádkova 1714/3, 500 02 Hradec Králové, tel: +420 603 181 473, sir@sirvan.cz, www.sirvan.cz IČO: 259 62 914
---	---

investor: Krajská správa a údržba silnic Středočeského kraje, příspěvková organizace  
Zborovská 81/11, 150 21 Praha 5 - Smíchov

Historická opěrná zed' v Roztokách,  
okres Praha - západ, silnice III/2421

- kraj: Středočeský
- MÚ / OU: Roztoky
- stupeň újetení: bez újetení
- datum: 07/2023
- zákazkové číslo: 72035
- stupeň PD: PDPS
- odpovědný projektant stavby: Ing. Ivan Šír
- odpovědný projektant objektu: Ing. Ivan Šír
- vypracoval: Ing. Jiří Štáhl
- kontroloval: Ing. Jan Fiala
- změna číslo: 1
- měřítko: M 1:50

SO 251 - OPĚRNÁ ZED'

VÝKRES TVARU - DOBETONÁVKA KORUNY ZDI 1

D.1.2.1.

2.6.3