



PŮDORYS, M 1:50
VÝKRES TVARU - ZÁKLADY

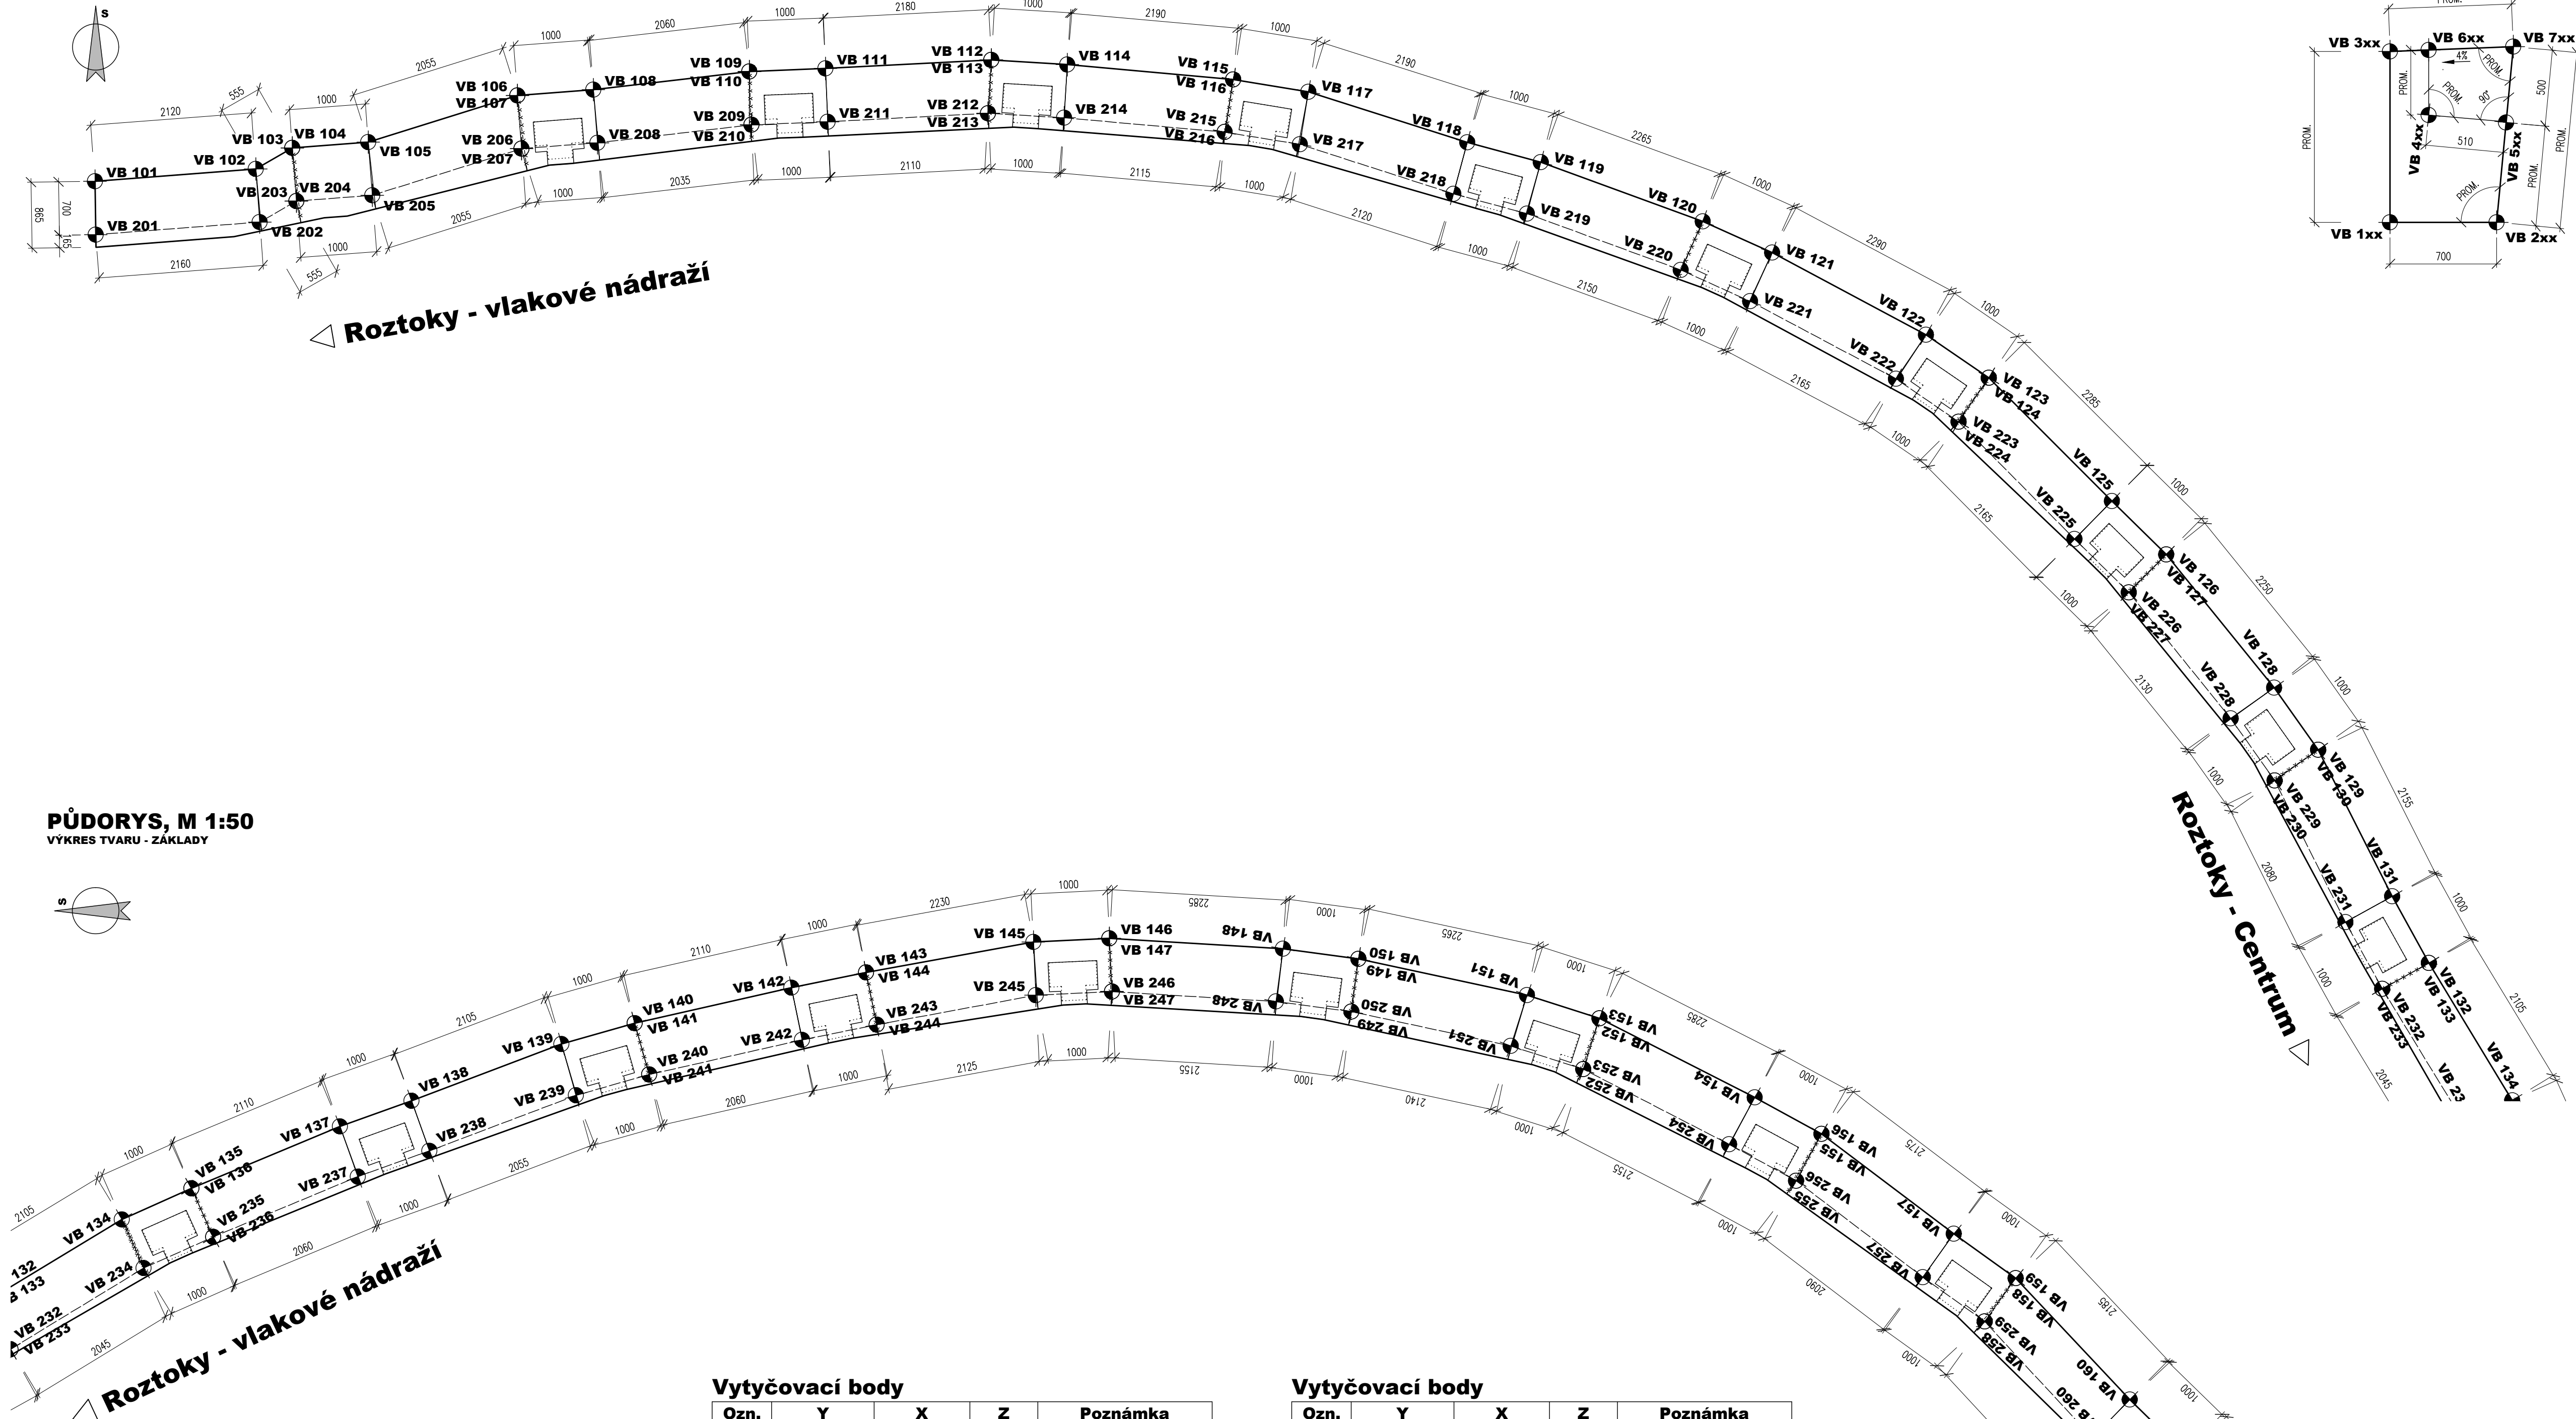

PŮDORYS, M 1:50
VÝKRES TVARU - ZÁKLADY

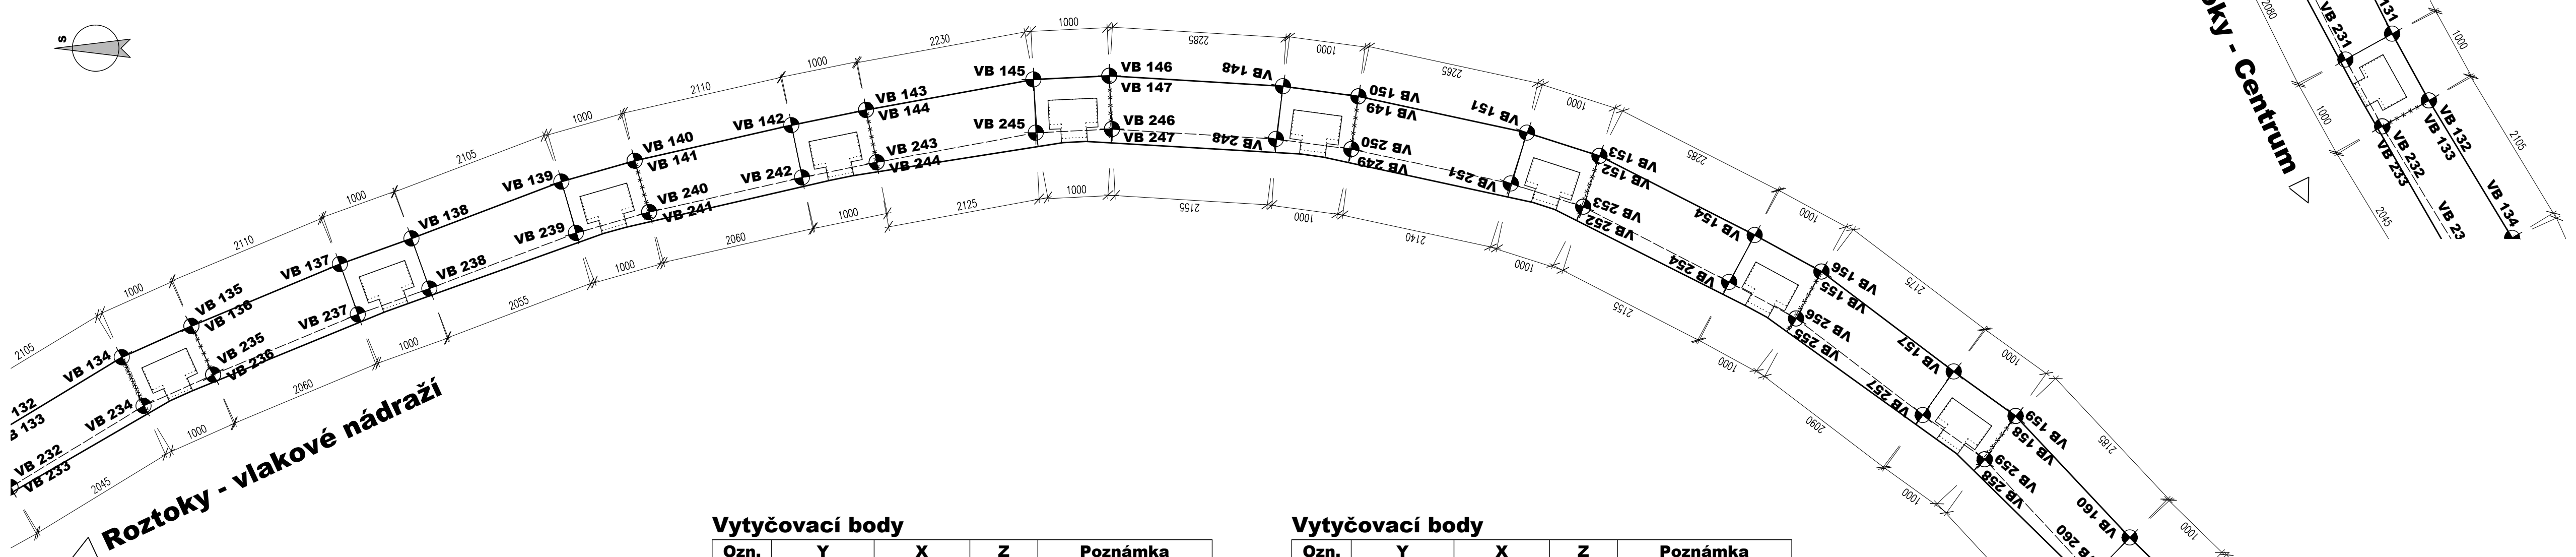

POUŽITÉ BETONY A VÝZTUŽ

BETONY BUDOU PROVEDENY DLE ČSN EN 206-1

KONSTRUKČNÍ BETONY:

ZÁKLAD C30/37 XC2 XF3
ŽEBRA A PANKLY C30/37 XC4 XF2 XD1
ŘÍMSA C30/37 XC4 XF4 XD3
DOBETONÁVKA KORUNY ZDI C30/37 XC2 XF3

VÝZTUŽ:


BETONÁŘSKÁ VÝZTUŽ B 500 B (10 505 R)

POZNÁMKY:

- VŠECHY SYSTÉMY BYT
- POLOHOVÝ SYSTÉM VTK
- DÉLKOVÉ KÓTY JSOU ZAKROUHLINY NA 5 mm
- VŠEKRE ROZMĚRY JSOU VYNAŠENÝ Z PODKLADU GEODETICKÉHO ZMĚŘENÍ
- PLOCHY VE STYKU SE ZEMINOU BUDOU OPĚTĚNĚ PENETRACÍM NÁTEREM A DVOUITM ASFALTOVÝM IZOLACÍM NÁTEREM
- ZAKRESNĚN VŠECH OSTRÝCH HRAN 20/20 mm (POKUD NEJIN UVEDENO)
- VŠEKRE DETAILY BUDOU PROVEDENY DLE PŘÍSLUŠNÝCH VÝ. POKUD NEJSOU ROZKRESLENY V PD.
- BETONY BUDOU PROVEDENY DLE ČSN EN 206
- BETON JE NUTNO V POČÍTEČNÝCH FÁZÍCH TĚŽNUTI A TVORNUTÍ RÁDE OČIŠTĚOVAT A OCHRANOVAT PŘED KLIMATICKÝMI VLIVY
- ZÁKLADOVÁ SPÁRA BUDE RÁDE OČIŠTĚNÁ PŘECHYTĚNÁ A OVOVENÁ

!!! TVAR ZÁKLADY BUDE OPRÁVEN PODLE STAVAJÍCÍCH ZÁKLADŮ OPĚRNÉ ZDI !!!

VZOROVÝ ŘEZ, M 1:25
VÝKRES TVARU - ZÁKLADY

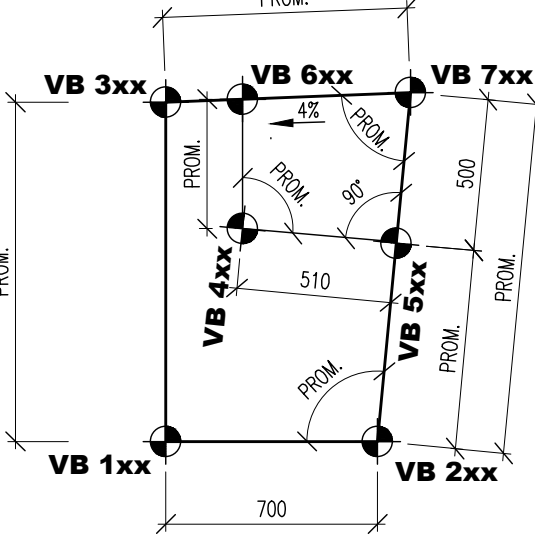

Vytyčovací body

Ozn.	Y	X	Z	Poznámka
VB 201	743470,881034	1034691,991208	208,626	DOLNÍ RUBOVÁ HRANA ZÁKLADU
VB 202	743468,527684	1034691,827246	208,267	DOLNÍ RUBOVÁ HRANA ZÁKLADU
VB 203	743468,047258	1034691,551158	207,789	DOLNÍ RUBOVÁ HRANA ZÁKLADU
VB 204	743468,047258	1034691,551158	206,906	DOLNÍ RUBOVÁ HRANA ZÁKLADU
VB 205	743467,050144	1034691,475236	206,906	DOLNÍ RUBOVÁ HRANA ZÁKLADU
VB 206	743465,091052	1034690,861945	205,146	DOLNÍ RUBOVÁ HRANA ZÁKLADU
VB 207	743465,091052	1034690,861945	205,401	DOLNÍ RUBOVÁ HRANA ZÁKLADU
VB 208	743464,093938	1034690,786023	204,401	DOLNÍ RUBOVÁ HRANA ZÁKLADU
VB 209	743462,070489	1034690,549944	203,132	DOLNÍ RUBOVÁ HRANA ZÁKLADU
VB 210	743462,070489	1034690,549944	202,618	DOLNÍ RUBOVÁ HRANA ZÁKLADU
VB 211	743461,071292	1034690,509874	202,618	DOLNÍ RUBOVÁ HRANA ZÁKLADU
VB 212	743458,964913	1034690,397899	201,770	DOLNÍ RUBOVÁ HRANA ZÁKLADU
VB 213	743458,964913	1034690,397899	201,410	DOLNÍ RUBOVÁ HRANA ZÁKLADU
VB 214	743457,966714	1034690,457893	201,410	DOLNÍ RUBOVÁ HRANA ZÁKLADU
VB 215	743455,858594	1034690,645256	200,747	DOLNÍ RUBOVÁ HRANA ZÁKLADU
VB 216	743455,858594	1034690,645256	200,555	DOLNÍ RUBOVÁ HRANA ZÁKLADU
VB 217	743454,871643	1034690,806276	200,555	DOLNÍ RUBOVÁ HRANA ZÁKLADU
VB 218	743452,855541	1034691,455342	200,405	DOLNÍ RUBOVÁ HRANA ZÁKLADU
VB 219	743451,890035	1034691,715725	200,335	DOLNÍ RUBOVÁ HRANA ZÁKLADU
VB 220	743449,870811	1034692,455245	200,185	DOLNÍ RUBOVÁ HRANA ZÁKLADU
VB 221	743448,9595	1034692,866965	200,110	DOLNÍ RUBOVÁ HRANA ZÁKLADU
VB 222	743447,045922	1034693,88469	199,940	DOLNÍ RUBOVÁ HRANA ZÁKLADU
VB 223	743446,221045	1034694,450001	199,940	DOLNÍ RUBOVÁ HRANA ZÁKLADU
VB 224	743446,221045	1034694,450001	200,023	DOLNÍ RUBOVÁ HRANA ZÁKLADU
VB 225	743444,70029	1034695,988266	200,542	DOLNÍ RUBOVÁ HRANA ZÁKLADU
VB 226	743443,987467	1034696,68961	200,542	DOLNÍ RUBOVÁ HRANA ZÁKLADU
VB 227	743443,987467	1034696,68961	200,665	DOLNÍ RUBOVÁ HRANA ZÁKLADU
VB 228	743442,650105	1034696,345097	200,665	DOLNÍ RUBOVÁ HRANA ZÁKLADU
VB 229	743442,071478	1034699,16069	200,665	DOLNÍ RUBOVÁ HRANA ZÁKLADU
VB 230	743442,071478	1034699,16069	200,835	DOLNÍ RUBOVÁ HRANA ZÁKLADU
VB 231	743441,14284	1034701,019875	201,540	DOLNÍ RUBOVÁ HRANA ZÁKLADU
VB 232	743440,658866	1034701,894958	201,540	DOLNÍ RUBOVÁ HRANA ZÁKLADU
VB 233	743440,658866	1034701,894958	201,846	DOLNÍ RUBOVÁ HRANA ZÁKLADU
VB 234	743439,592826	1034703,643937	202,404	DOLNÍ RUBOVÁ HRANA ZÁKLADU
VB 235	743439,184118	1034704,556603	202,404	DOLNÍ RUBOVÁ HRANA ZÁKLADU

Vytyčovací body

Ozn.	Y	X	Z	Poznámka
VB 236	743439,184118	1034704,556603	202,540	DOLNÍ RUBOVÁ HRANA ZÁKLADU
VB 237	743438,391441	1034706,455434	202,540	DOLNÍ RUBOVÁ HRANA ZÁKLADU
VB 238	743438,054996	1034707,396815	202,554	DOLNÍ RUBOVÁ HRANA ZÁKLADU
VB 239	743437,324576	1034709,320069	202,611	DOLNÍ RUBOVÁ HRANA ZÁKLADU
VB 240	743437,050775	1034710,281856	202,693	DOLNÍ RUBOVÁ HRANA ZÁKLADU
VB 241	743437,050775	1034710,281856	202,693	DOLNÍ RUBOVÁ HRANA ZÁKLADU
VB 242	743436,596903	1034712,289332	202,975	DOLNÍ RUBOVÁ HRANA ZÁKLADU
VB 243	743436,596903	1034712,289332	202,975	DOLNÍ RUBOVÁ HRANA ZÁKLADU
VB 244	743436,396869	1034713,269121	203,173	DOLNÍ RUBOVÁ HRANA ZÁKLADU
VB 245	743436,396869	1034713,269121	203,173	DOLNÍ RUBOVÁ HRANA ZÁKLADU
VB 246	743435,962634	1034715,357964	203,720	DOLNÍ RUBOVÁ HRANA ZÁKLADU
VB 247	743435,962634	1034715,356839	203,720	DOLNÍ RUBOVÁ HRANA ZÁKLADU
VB 248	743435,962634	1034716,356839	204,039	DOLNÍ RUBOVÁ HRANA ZÁKLADU
VB 249	743436,093092	1034718,5101	204,847	DOLNÍ RUBOVÁ HRANA ZÁKLADU
VB 250	743436,225305	1034719,501321	205,236	DOLNÍ RUBOVÁ HRANA ZÁKLADU
VB 251	743436,225305	1034719,501321	205,236	DOLNÍ RUBOVÁ HRANA ZÁKLADU
VB 252	743436,675923	1034721,593169	206,089	DOLNÍ RUBOVÁ HRANA ZÁKLADU
VB 253	743436,675923	1034722,545326	206,089	DOLNÍ RUBOVÁ HRANA ZÁKLADU
VB 254	743436,981532	1034722,545326	206,489	DOLNÍ RUBOVÁ HRANA ZÁKLADU
VB 255	743437,968468	1034724,461463	207,337	DOLNÍ RUBOVÁ HRANA ZÁKLADU
VB 256	743438,445809	1034725,340181	207,337	DOLNÍ RUBOVÁ HRANA ZÁKLADU
VB 257	743439,71252	1034727,003177	208,576	DOLNÍ RUBOVÁ HRANA ZÁKLADU
VB 258	743440,295129	1034727,81593	208,576	DOLNÍ RUBOVÁ HRANA ZÁKLADU
VB 259	743440,295129	1034727,81593	208,976	DOLNÍ RUBOVÁ HRANA ZÁKLADU
VB 260	743441,821546	1034729,230429	209,811	DOLNÍ RUBOVÁ HRANA ZÁKLADU
VB 261	743442,52045	1034729,945645	209,811	DOLNÍ RUBOVÁ HRANA ZÁKLADU
VB 262	743442,52045	1034729,945645	210,211	DOLNÍ RUBOVÁ HRANA ZÁKLADU
VB 263	743444,072608	1034731,261195	211,034	DOLNÍ RUBOVÁ HRANA ZÁKLADU
VB 264	743444,853774	1034731,885518	211,034	DOLNÍ RUBOVÁ HRANA ZÁKLADU
VB 265	743444,853774	1034731,885518	211,434	DOLNÍ RUBOVÁ HRANA ZÁKLADU
VB 266	743446,573724	1034732,94411	212,238	DOLNÍ RUBOVÁ HRANA ZÁKLADU
VB 267	743447,397766	1034733,510638	212,238	DOLNÍ RUBOVÁ HRANA ZÁKLADU
VB 268	743447,397766	1034733,510638	212,638	DOLNÍ RUBOVÁ HRANA ZÁKLADU
VB 269	743447,617239	1034733,637501	212,839	DOLNÍ RUBOVÁ HRANA ZÁKLADU
VB 270	743448,654992	1034734,339185	213,106	DOLNÍ RUBOVÁ HRANA ZÁKLADU

03		
02		
01		
ZMĚNA	POPIS	DATUM



ING. IVAN ŠÍR
PROJEKTOVÁNÍ DOPRAVNÍCH STAVEB CZ s.r.o.
Hádkova 1714/3, 500 02 Hradec Králové, tel.: +420 603 181 473, sir@sirvan.cz, www.sirvan.cz
IČO: 259 62 914

investor: Krajská správa a údržba silnic Středočeského kraje, příspěvková organizace
Zborovská 81/11, 150 21 Praha 5 - Smíchov

Historická opěrná zed' v Roztokách, okres Praha - západ, silnice III/2421

■ kraj: Středočeský

■ MÚ / OU: Roztoky

■ stupeň útjeení: bez útjeení

■ datum: 07/2023

■ zakázkové číslo: 72035

■ stupeň PD: PDPS

■ odpovědný projektant stavby: Ing. Ivan Šír

■ odpovědný projektant objektu: Ing. Ivan Šír

■ spolupracovník: Ing. Zdeněk Šihánek

■ kontroloval: Ing. Jan Fiala

■ změna číslo: 01

■ měřítko: M 1:50

SO 251 - OPĚRNÁ ZED'
VÝKRES TVARU - ZÁKLAD 1

D.1.2.1.
2.6.1.1