



PŮDORYS, M 1:50  
VÝKRES TVARU - ZÁKLADY

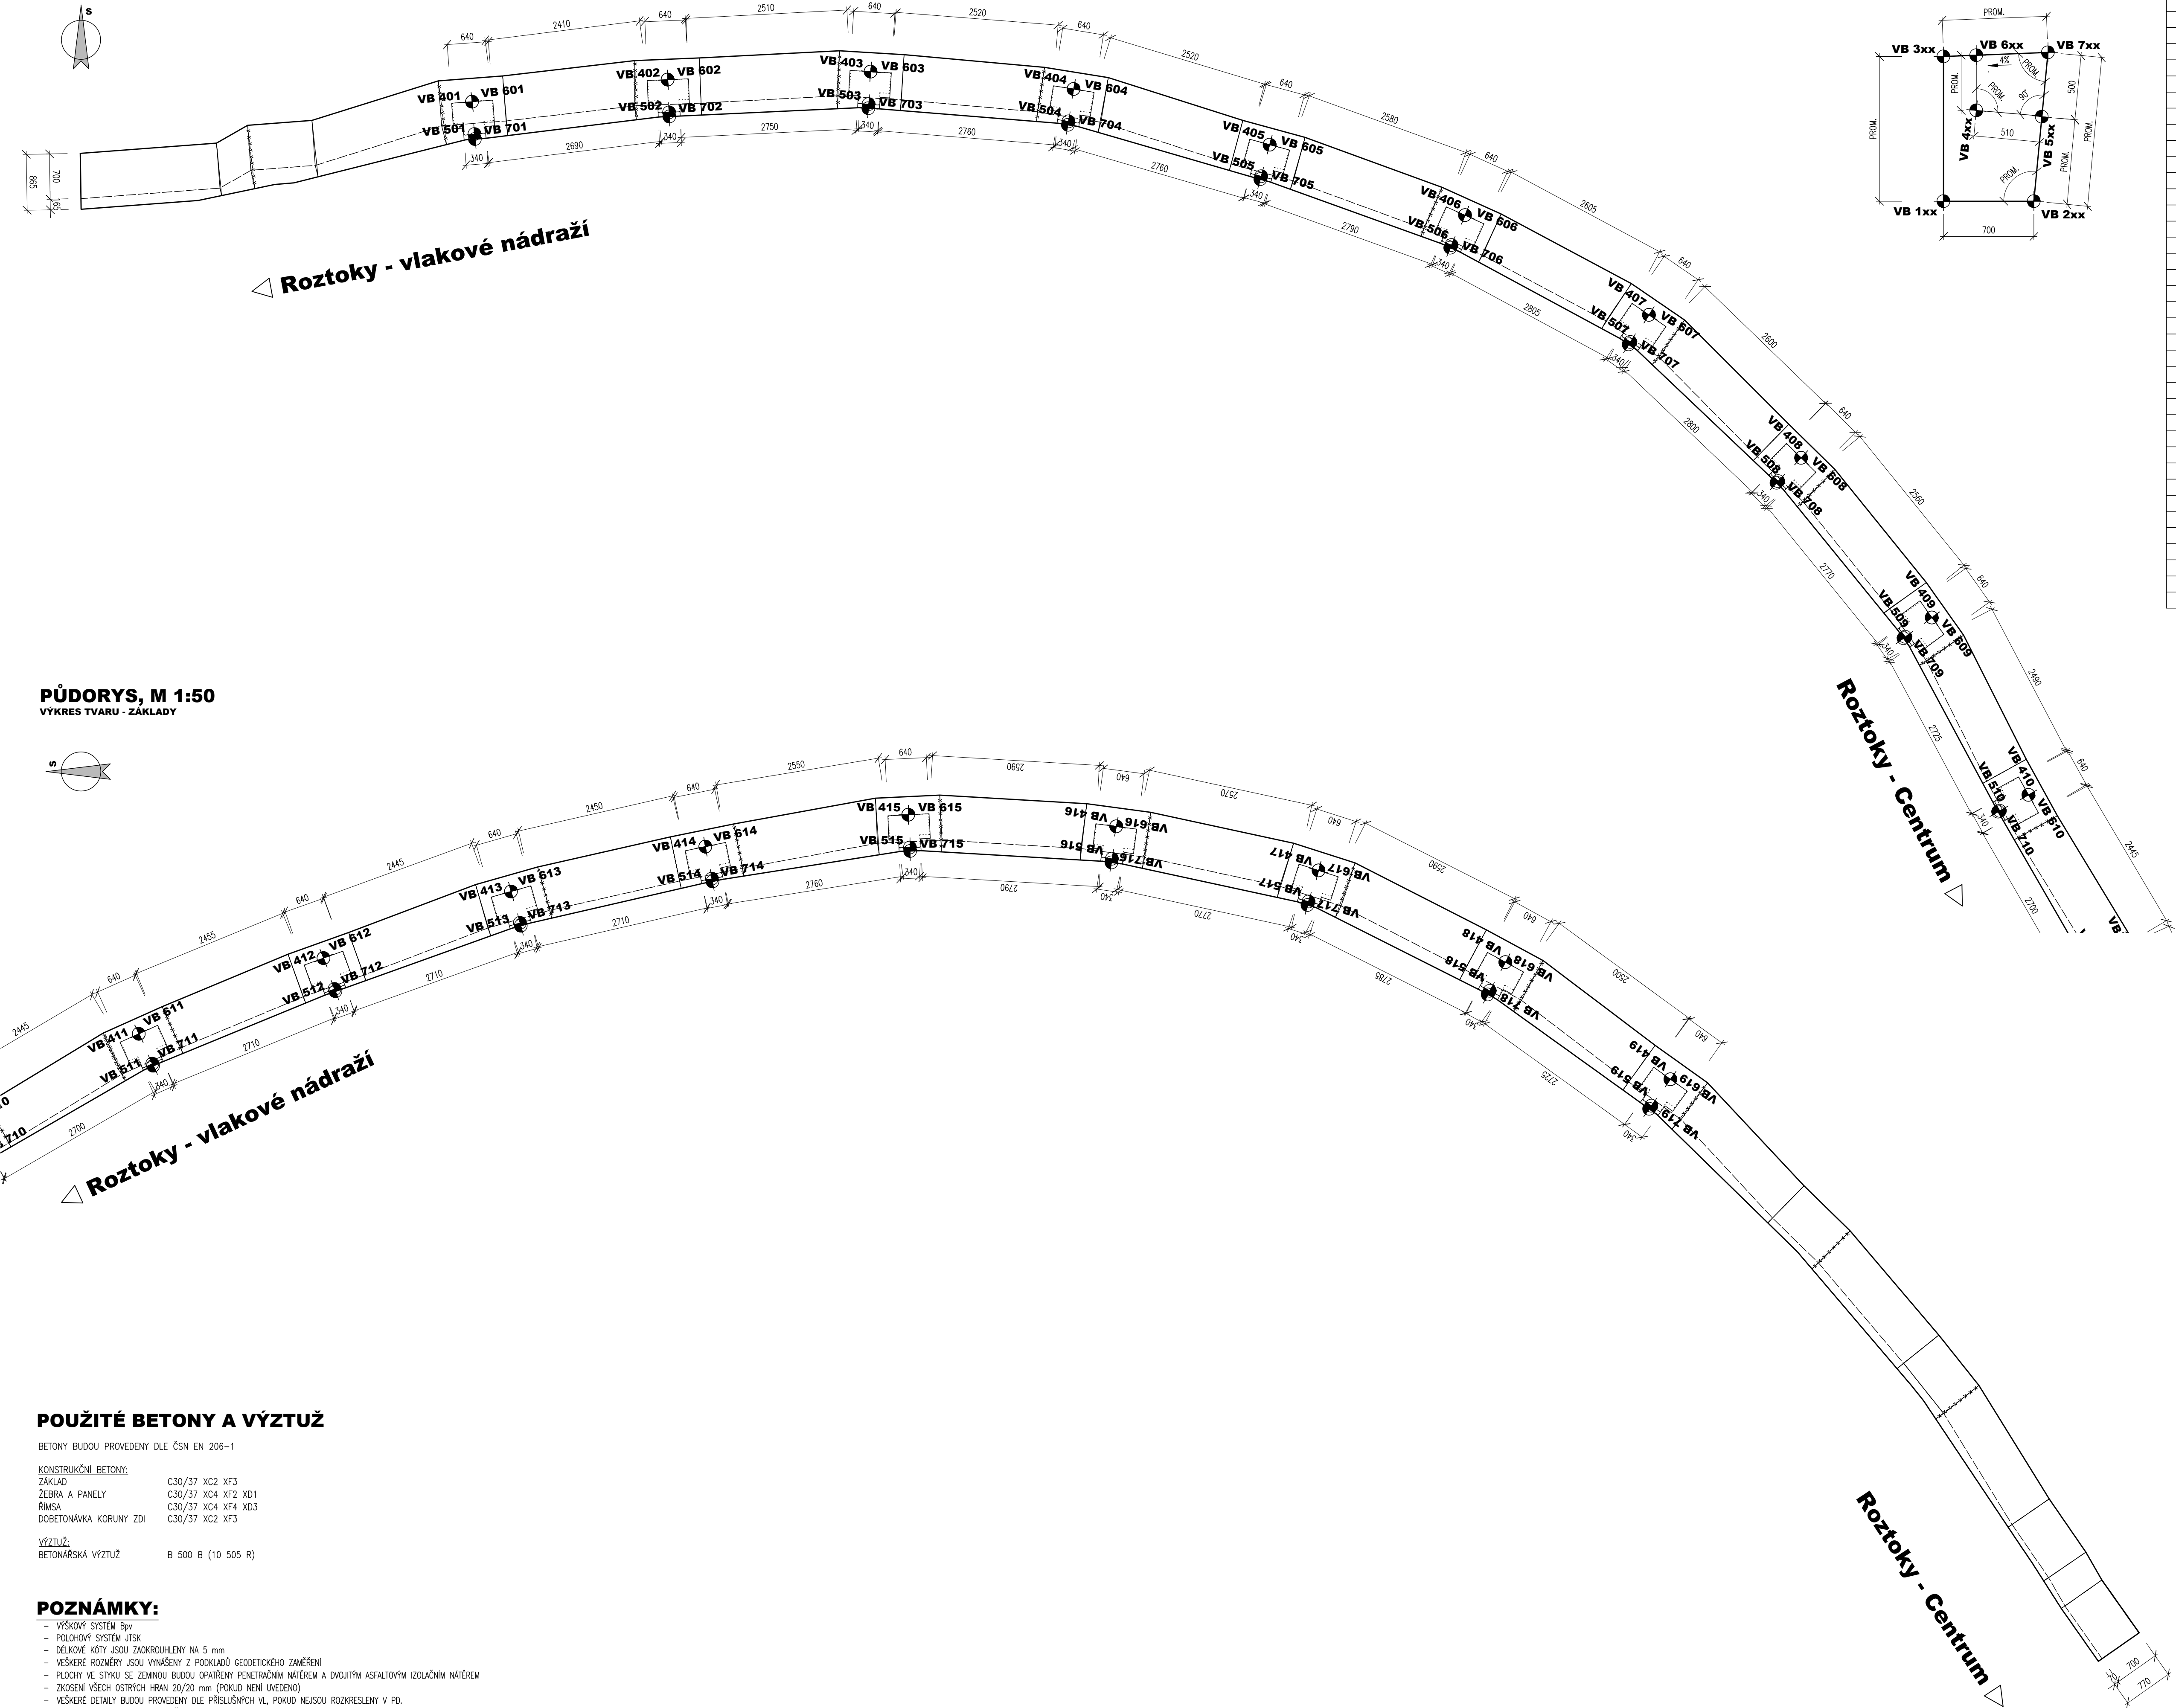

PŮDORYS, M 1:50  
VÝKRES TVARU - ZÁKLADY

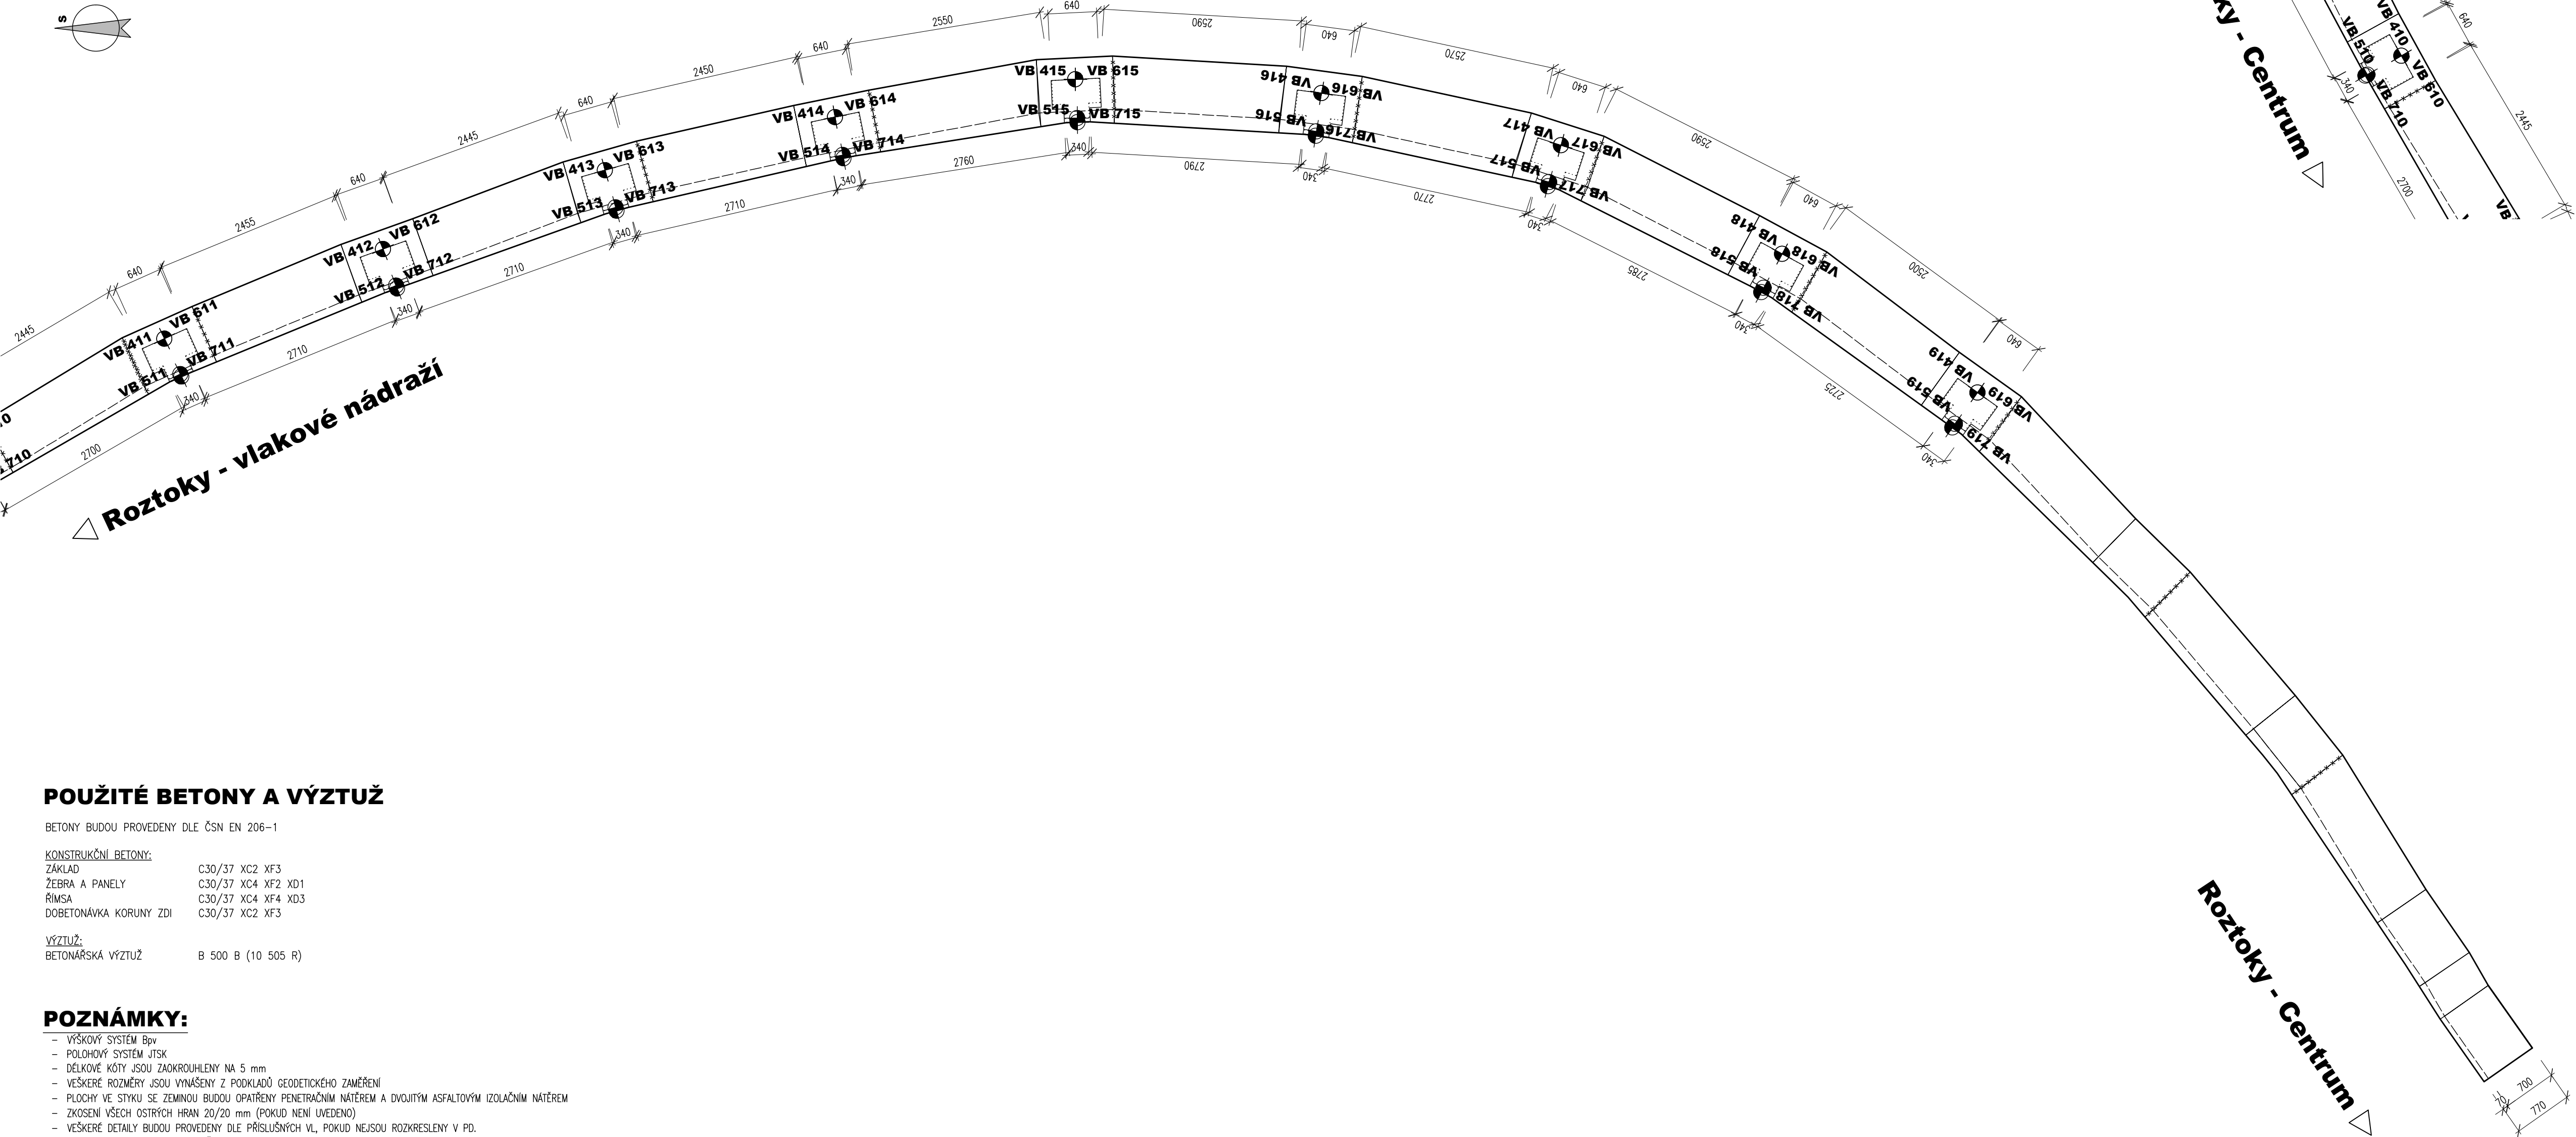

POUŽITÉ BETONY A VÝZTUŽ

BETONY BUDOU PROVEDENY DLE ČSN EN 206-1

KONSTRUKČNÍ BETONY:

ZÁKLAD C30/37 XC2 XF3  
ŽEBRA A PANELE C30/37 XC4 XF2 XD1  
ŘÍMSA C30/37 XC4 XF4 XD3  
DOBETONÁVKA KORUNY ZDI C30/37 XC2 XF3

VÝZTUŽ:

BETONÁŘSKÁ VÝZTUŽ B 500 B (10 505 R)


POZNÁMKY:

- VŠECHY SYSTÉMY BYJ
- POČÍSOVÝ SYSTÉM VTK
- DÉLKOVÉ KÓTY JSOU ZAKROUHLĚNY NA 5 mm
- VŠECHY ROZMĚRY JSOU VYNÁŠENY Z POKLADKŮ GEODETICKÉHO ZAMĚŘENÍ
- PLOCHY VE STYKU SE ZEMINOU BUDOU OPAŘENY PENETRAČNÍM NÁTEREM A DVOUITÝM ASFALTOVÝM IZOLAČNÍM NÁTEREM
- ZKROSENÍ VŠECH OSTRÝCH HRAN 20/20 mm (POKUD NEJIN UVEDENO)
- VŠECHY DETAILY BUDOU PROVEDENY DLE PŘÍSLUŠNÝCH VL, POKUD NEJSOU ROZKRESLENY V PD
- BETONY BUDOU PROVEDENY DLE ČSN EN 206
- BETON JE NUTNO V POČÁTEČNÍCH FÁZÍCH TĚŽNUTI A TVRZENÍ RÁDNĚ OŠETŘOVAT A OCHRANOVAT PŘED KLIMATICKÝMI VLIVY
- ZÁKLADOVÁ SPÁRA BUDE RÁDNĚ OČIŠTĚNA PŘEHUTNĚNA A ODVOZOVĚNA

!!! VÝTYČOVACÍ BODY KALICHŮ PREFABRIKOVANÝCH ŽEBER BUDOU UPRAVENY PO DOBŮRANÍ STŘIKANÉHO BETONU A ZAMĚŘENÍ SKUTEČNÉHO STAVU STÁVAJÍCÍ KONSTRUKCE !!!

!!! TVAR ZÁKLADŮ BUDE OPRAVEN PODLE STÁVAJÍCÍHO ZÁKLADU OPĚRNÉ ZDI !!!

VZOROVÝ ŘEZ, M 1:25  
VÝKRES TVARU - ZÁKLADY

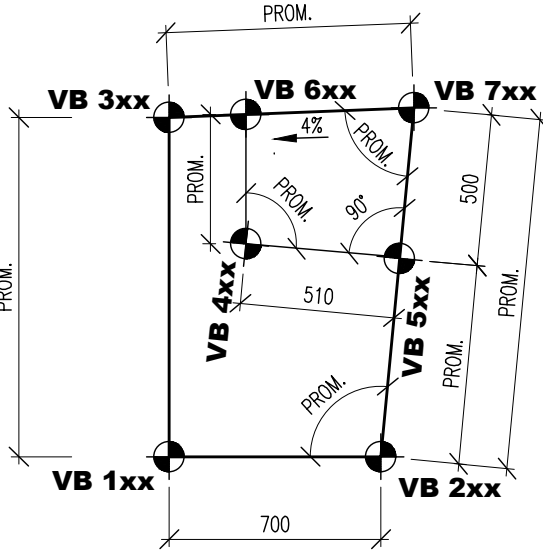

Vytyčovací body

Ozn.	Y	X	Z	Poznámka
VB 401	743464,618078	1034690,487994	205,851	DOLNÍ LIC KALICHU – LIC ŽEBRA
VB 402	743461,586226	1034690,147495	203,822	DOLNÍ LIC KALICHU – LIC ŽEBRA
VB 403	743458,441536	1034690,023966	202,455	DOLNÍ LIC KALICHU – LIC ŽEBRA
VB 404	743455,294484	1034690,292822	201,265	DOLNÍ LIC KALICHU – LIC ŽEBRA
VB 405	743452,256636	1034691,154839	201,068	DOLNÍ LIC KALICHU – LIC ŽEBRA
VB 406	743449,228494	1034692,247944	200,814	DOLNÍ LIC KALICHU – LIC ŽEBRA
VB 407	743446,377971	1034693,794514	200,572	DOLNÍ LIC KALICHU – LIC ŽEBRA
VB 408	743444,018566	1034696,008302	201,323	DOLNÍ LIC KALICHU – LIC ŽEBRA
VB 409	743441,992809	1034698,48491	201,491	DOLNÍ LIC KALICHU – LIC ŽEBRA
VB 410	743440,494435	1034701,232642	202,497	DOLNÍ LIC KALICHU – LIC ŽEBRA
VB 411	743438,964899	1034703,910587	203,198	DOLNÍ LIC KALICHU – LIC ŽEBRA
VB 412	743437,79168	1034706,771643	203,216	DOLNÍ LIC KALICHU – LIC ŽEBRA
VB 413	743436,758531	1034709,678794	203,361	DOLNÍ LIC KALICHU – LIC ŽEBRA
VB 414	743436,063089	1034712,690662	203,838	DOLNÍ LIC KALICHU – LIC ŽEBRA
VB 415	743435,569758	1034715,837625	204,718	DOLNÍ LIC KALICHU – LIC ŽEBRA
VB 416	743435,75063	1034719,060207	205,917	DOLNÍ LIC KALICHU – LIC ŽEBRA
VB 417	743436,433617	1034722,196064	207,167	DOLNÍ LIC KALICHU – LIC ŽEBRA
VB 418	743437,855962	1034725,09159	208,427	DOLNÍ LIC KALICHU – LIC ŽEBRA
VB 419	743439,670247	1034727,648673	209,659	DOLNÍ LIC KALICHU – LIC ŽEBRA
VB 501	743464,57982	1034690,990446	205,771	DOLNÍ LIC KALICHU – RUB ŽEBRA
VB 502	743461,565961	1034690,652826	203,756	DOLNÍ LIC KALICHU – RUB ŽEBRA
VB 503	743458,471849	1034690,528323	202,393	DOLNÍ LIC KALICHU – RUB ŽEBRA
VB 504	743455,376124	1034690,793223	201,209	DOLNÍ LIC KALICHU – RUB ŽEBRA
VB 505	743452,388857	1034691,645116	201,020	DOLNÍ LIC KALICHU – RUB ŽEBRA
VB 506	743449,437679	1034692,71096	200,769	DOLNÍ LIC KALICHU – RUB ŽEBRA
VB 507	743446,665142	1034694,21354	200,526	DOLNÍ LIC KALICHU – RUB ŽEBRA
VB 508	743444,375341	1034696,370916	201,268	DOLNÍ LIC KALICHU – RUB ŽEBRA
VB 509	743442,404563	1034698,783947	201,456	DOLNÍ LIC KALICHU – RUB ŽEBRA
VB 510	743440,939966	1034701,479048	202,467	DOLNÍ LIC KALICHU – RUB ŽEBRA
VB 511	743439,429187	1034704,118503	203,161	DOLNÍ LIC KALICHU – RUB ŽEBRA
VB 512	743438,270305	1034706,94316	203,175	DOLNÍ LIC KALICHU – RUB ŽEBRA
VB 513	743437,247128	1034709,817887	203,316	DOLNÍ LIC KALICHU – RUB ŽEBRA
VB 514	743436,560937	1034712,792303	203,794	DOLNÍ LIC KALICHU – RUB ŽEBRA
VB 515	743436,076154	1034715,861665	204,661	DOLNÍ LIC KALICHU – RUB ŽEBRA
VB 516	743436,252916	1034718,99321	205,859	DOLNÍ LIC KALICHU – RUB ŽEBRA
VB 517	743436,916275	1034722,041148	207,110	DOLNÍ LIC KALICHU – RUB ŽEBRA
VB 518	743438,300502	1034724,850105	208,362	DOLNÍ LIC KALICHU – RUB ŽEBRA
VB 519	743440,082006	1034727,353511	209,599	DOLNÍ LIC KALICHU – RUB ŽEBRA

Vytyčovací body

Ozn.	Y	X	Z	Poznámka
VB 601	743464,618078	1034690,487994	206,242	HORNÍ LIC KALICHU – LIC ŽEBRA
VB 602	743461,586226	1034690,147495	204,229	HORNÍ LIC KALICHU – LIC ŽEBRA
VB 603	743458,441536	1034690,023966	202,867	HORNÍ LIC KALICHU – LIC ŽEBRA
VB 604	743455,294484	1034690,292822	201,684	HORNÍ LIC KALICHU – LIC ŽEBRA
VB 605	743452,256636	1034691,154839	201,496	HORNÍ LIC KALICHU – LIC ŽEBRA
VB 606	743449,228494	1034692,247944	201,245	HORNÍ LIC KALICHU – LIC ŽEBRA
VB 607	743446,377971	1034693,794514	201,002	HORNÍ LIC KALICHU – LIC ŽEBRA
VB 608	743444,018566	1034696,008302	201,763	HORNÍ LIC KALICHU – LIC ŽEBRA
VB 609	743441,992809	1034698,48491	201,933	HORNÍ LIC KALICHU – LIC ŽEBRA
VB 610	743440,494435	1034701,232642	202,944	HORNÍ LIC KALICHU – LIC ŽEBRA
VB 611	743438,964899	1034703,910587	203,638	HORNÍ LIC KALICHU – LIC ŽEBRA
VB 612	743437,79168	1034706,771643	203,652	HORNÍ LIC KALICHU – LIC ŽEBRA
VB 613	743436,758531	1034709,678794	203,791	HORNÍ LIC KALICHU – LIC ŽEBRA
VB 614	743436,063089	1034712,690662	204,270	HORNÍ LIC KALICHU – LIC ŽEBRA
VB 615	743435,569758	1034715,837625	205,136	HORNÍ LIC KALICHU – LIC ŽEBRA
VB 616	743435,75063	1034719,060207	206,333	HORNÍ LIC KALICHU – LIC ŽEBRA
VB 617	743436,433617	1034722,196064	207,585	HORNÍ LIC KALICHU – LIC ŽEBRA
VB 618	743437,855962	1034725,09159	208,835	HORNÍ LIC KALICHU – LIC ŽEBRA
VB 619	743439,670247	1034727,648673	210,073	HORNÍ LIC KALICHU – LIC ŽEBRA
VB 701	743464,57982	1034691,068047	206,265	HORNÍ LIC KALICHU – RUB ŽEBRA
VB 702	743461,563351	1034690,717926	204,252	HORNÍ LIC KALICHU – RUB ŽEBRA
VB 703	743458,475511	1034690,589257	202,889	HORNÍ LIC KALICHU – RUB ŽEBRA
VB 704	743455,384904	1034690,847041	201,706	HORNÍ LIC KALICHU – RUB ŽEBRA
VB 705	743452,401074	1034691,69042	201,518	HORNÍ LIC KALICHU – RUB ŽEBRA
VB 706	743449,455718	1034692,750886	201,267	HORNÍ LIC KALICHU – RUB ŽEBRA
VB 707	743446,690487	1034694,250523	201,024	HORNÍ LIC KALICHU – RUB ŽEBRA
VB 708	743444,400596	1034696,396584	201,785	HORNÍ LIC KALICHU – RUB ŽEBRA
VB 709	743442,432156	1034698,803523	201,955	HORNÍ LIC KALICHU – RUB ŽEBRA
VB 710	743440,96576	1034701,493314	202,966	HORNÍ LIC KALICHU – RUB ŽEBRA
VB 711	743439,461869	1034704,133139	203,660	HORNÍ LIC KALICHU – RUB ŽEBRA
VB 712	743438,307593	1034706,956522	203,674	HORNÍ LIC KALICHU – RUB ŽEBRA
VB 713	743437,290002	1034709,830093	203,814	HORNÍ LIC KALICHU – RUB ŽEBRA
VB 714	743436,603406	1034712,800973	204,292	HORNÍ LIC KALICHU – RUB ŽEBRA
VB 715	743436,131088	1034715,864273	205,158	HORNÍ LIC KALICHU – RUB ŽEBRA
VB 716	743436,309463	1034718,985668	206,356	HORNÍ LIC KALICHU – RUB ŽEBRA
VB 717	743436,969127	1034722,024184	207,607	HORNÍ LIC KALICHU – RUB ŽEBRA
VB 718	743438,356682	1034724,819586	208,858	HORNÍ LIC KALICHU – RUB ŽEBRA
VB 719	743440,129161	1034727,319708	210,096	HORNÍ LIC KALICHU – RUB ŽEBRA

03		
02		
01		
ZMĚNA	POPIS	DATUM



**ING. IVAN ŠÍR**  
PROJEKTOVÁNÍ DOPRAVNÍCH STAVEB CZ s.r.o.  
Hádkova 1714/3, 500 02 Hradec Králové, tel: +420 603 181 473, sir@sirvan.cz, www.sirvan.cz IČO: 259 62 914

Investor: Krajská správa a údržba silnic Středočeského kraje, příspěvková organizace  
Zborovská 811/11, 150 21 Praha 5 - Smíchov

Historická opěrná zed' v Roztokách,  
okres Praha - západ, silnice III/2421

- kraj:  
Středočeský

■ MÚ / OU:  
Roztoky

■ stupeň újetí:  
bez újetí

■ datum:  
07/2023

■ zakázkové číslo:  
72036

■ stupeň PD:  
PDPS

■ odpovědný projektant stavby:  
Ing. Ivan Šír

■ odpovědný projektant objektu:  
Ing. Ivan Šír

■ vypracoval:  
Ing. Jiří Štáhl

■ kontroloval:  
Ing. Jan Fiala

■ změna číslo:  
-

■ měřítko:  
M 1:50
- SO 251 - OPĚRNÁ ZED'
- VÝKRES TVARU - ZÁKLAD 3
- D.1.2.1.
- 2.6.1.3