


PŮDORYS

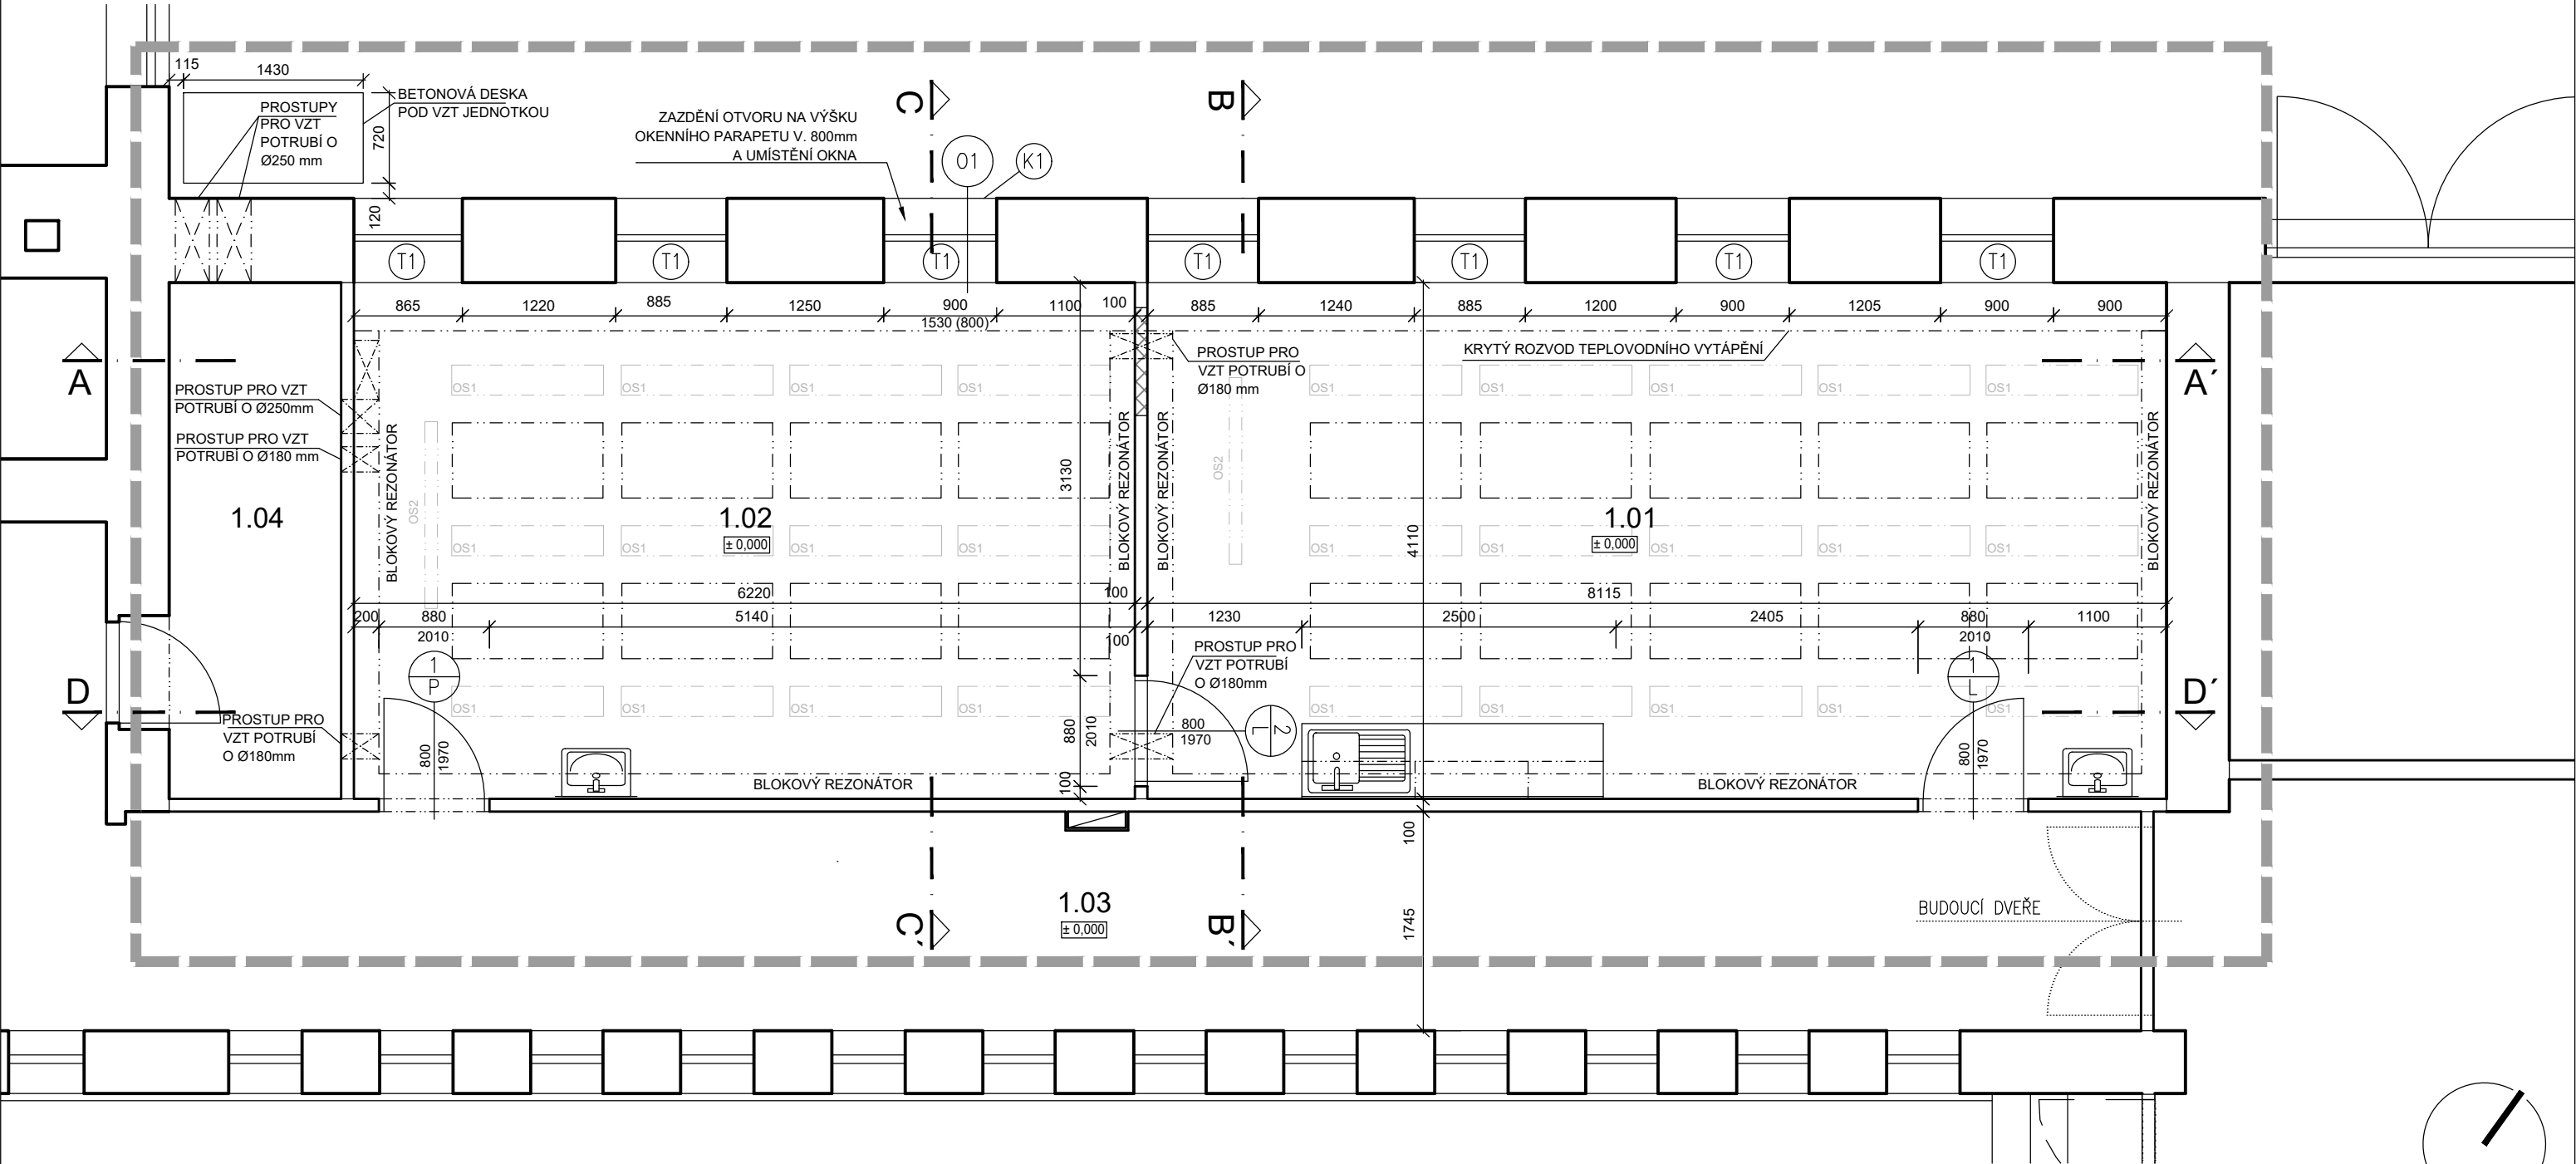

LEGENDA:

- Hranice řešených prostor
- Stávající konstrukce
- Pórobetonové tvárnice tl. 500mm
- Tepelná izolace XPS tl. 170mm
- Pórobetonové tvárnice tl. 100mm

TABULKA MÍSTNOSTÍ NÁVRH					
Číslo	Název	Plocha	Druh podlahy	Povrchy stěn	Povrch stropu
1.01	ODBORNÁ UČEBNA	33,35 m²	zátěžové PVC	MALBA, KER. DL.	MALBA, PODHL. 1
1.02	ODBORNÁ UČEBNA	25,56 m²	zátěžové PVC	MALBA, KER. DL.	MALBA, PODHL. 1
1.03	CHODBA (stávající)	28,0 m²	KER. DLAŽBA (stávající)	MALBA (stávající)	SDK PODHLED (stávající)
1.04	ROZVODNA (stávající)	5,63 m²	KER. DL., BETON (stávající)	MALBA, KER. DL. (stávající)	MALBA (stávající)

OS1 - přisazené mřížkové svítidlo d. 1210 x š. 238 x hl.. 52 mm
OS2 - svítidlo s asymetrickým reflektorem d. 1486 x š. 100 x hl.. 67 mm

T1 - Vnitřní lamino parapety délky cca 900mm (7kusů)
K1 - Venkovní parapet (1 kus)

Poznámky:
1. Přesný rozměr nového okenního otvoru bude potřeba prověřit sondou
2. Nová nášlapná vrstva podlah v učebnách bude výškově navazovat na nášlapnou vrstvu ve stávající chodbě
3. Okolo umyvadel a kuchyňské linky budou zdi chráněny keramickým obkladem
4. Stávající otopná tělesa budou zachovány
5. SDK krytí rozvodu teplovodního vytápění bude demontováno a bude prověřena možnost posunutí VZT potrubí směrem k oknům. Následně bude rozvod teplovodního vytápění opět zakryto, případně včetně VZT potrubí, nutno ověřit na stavbě a případně upravit trasu VZT potrubí

!ROZMĚRY NUTNO OVĚŘIT NA STAVBĚ!

NÁZEV AKCE: Rekonstrukce prostor zubní ordinace		STUPEŇ DOKUMENTACE: DSP	
	MÍSTO STAVBY:	Mládeže 1102, 266 01 Beroun	
	STAVEBNÍK A ŽADATEL:	Střední zdravotnická škola Beroun Mládeže 1102, 266 01 Beroun	
	ZODPOVĚDNÝ PROJEKTANT:	Ing. arch. Ivan Vavřík, Jaselská 32, 160 00 Praha 6, +420 724 030 872, vavrikivan1@gmail.com, ČKA 00 113	
DATUM:	květen 2024	PROJEKTANT ČÁSTI:	Ing. arch. Barbora Plachetková
MĚŘÍTKO: 1:50		FORMÁT: A3	
ČÁST: D.1.1. Architektonicko-stavební řešení		NÁZEV VÝKRESU/TEXTU: PŮDORYS - návrh	
		ČÍSLO VÝKRESU/TEXTU: D.1.1.15_II	