


SITUACE, M 1:250

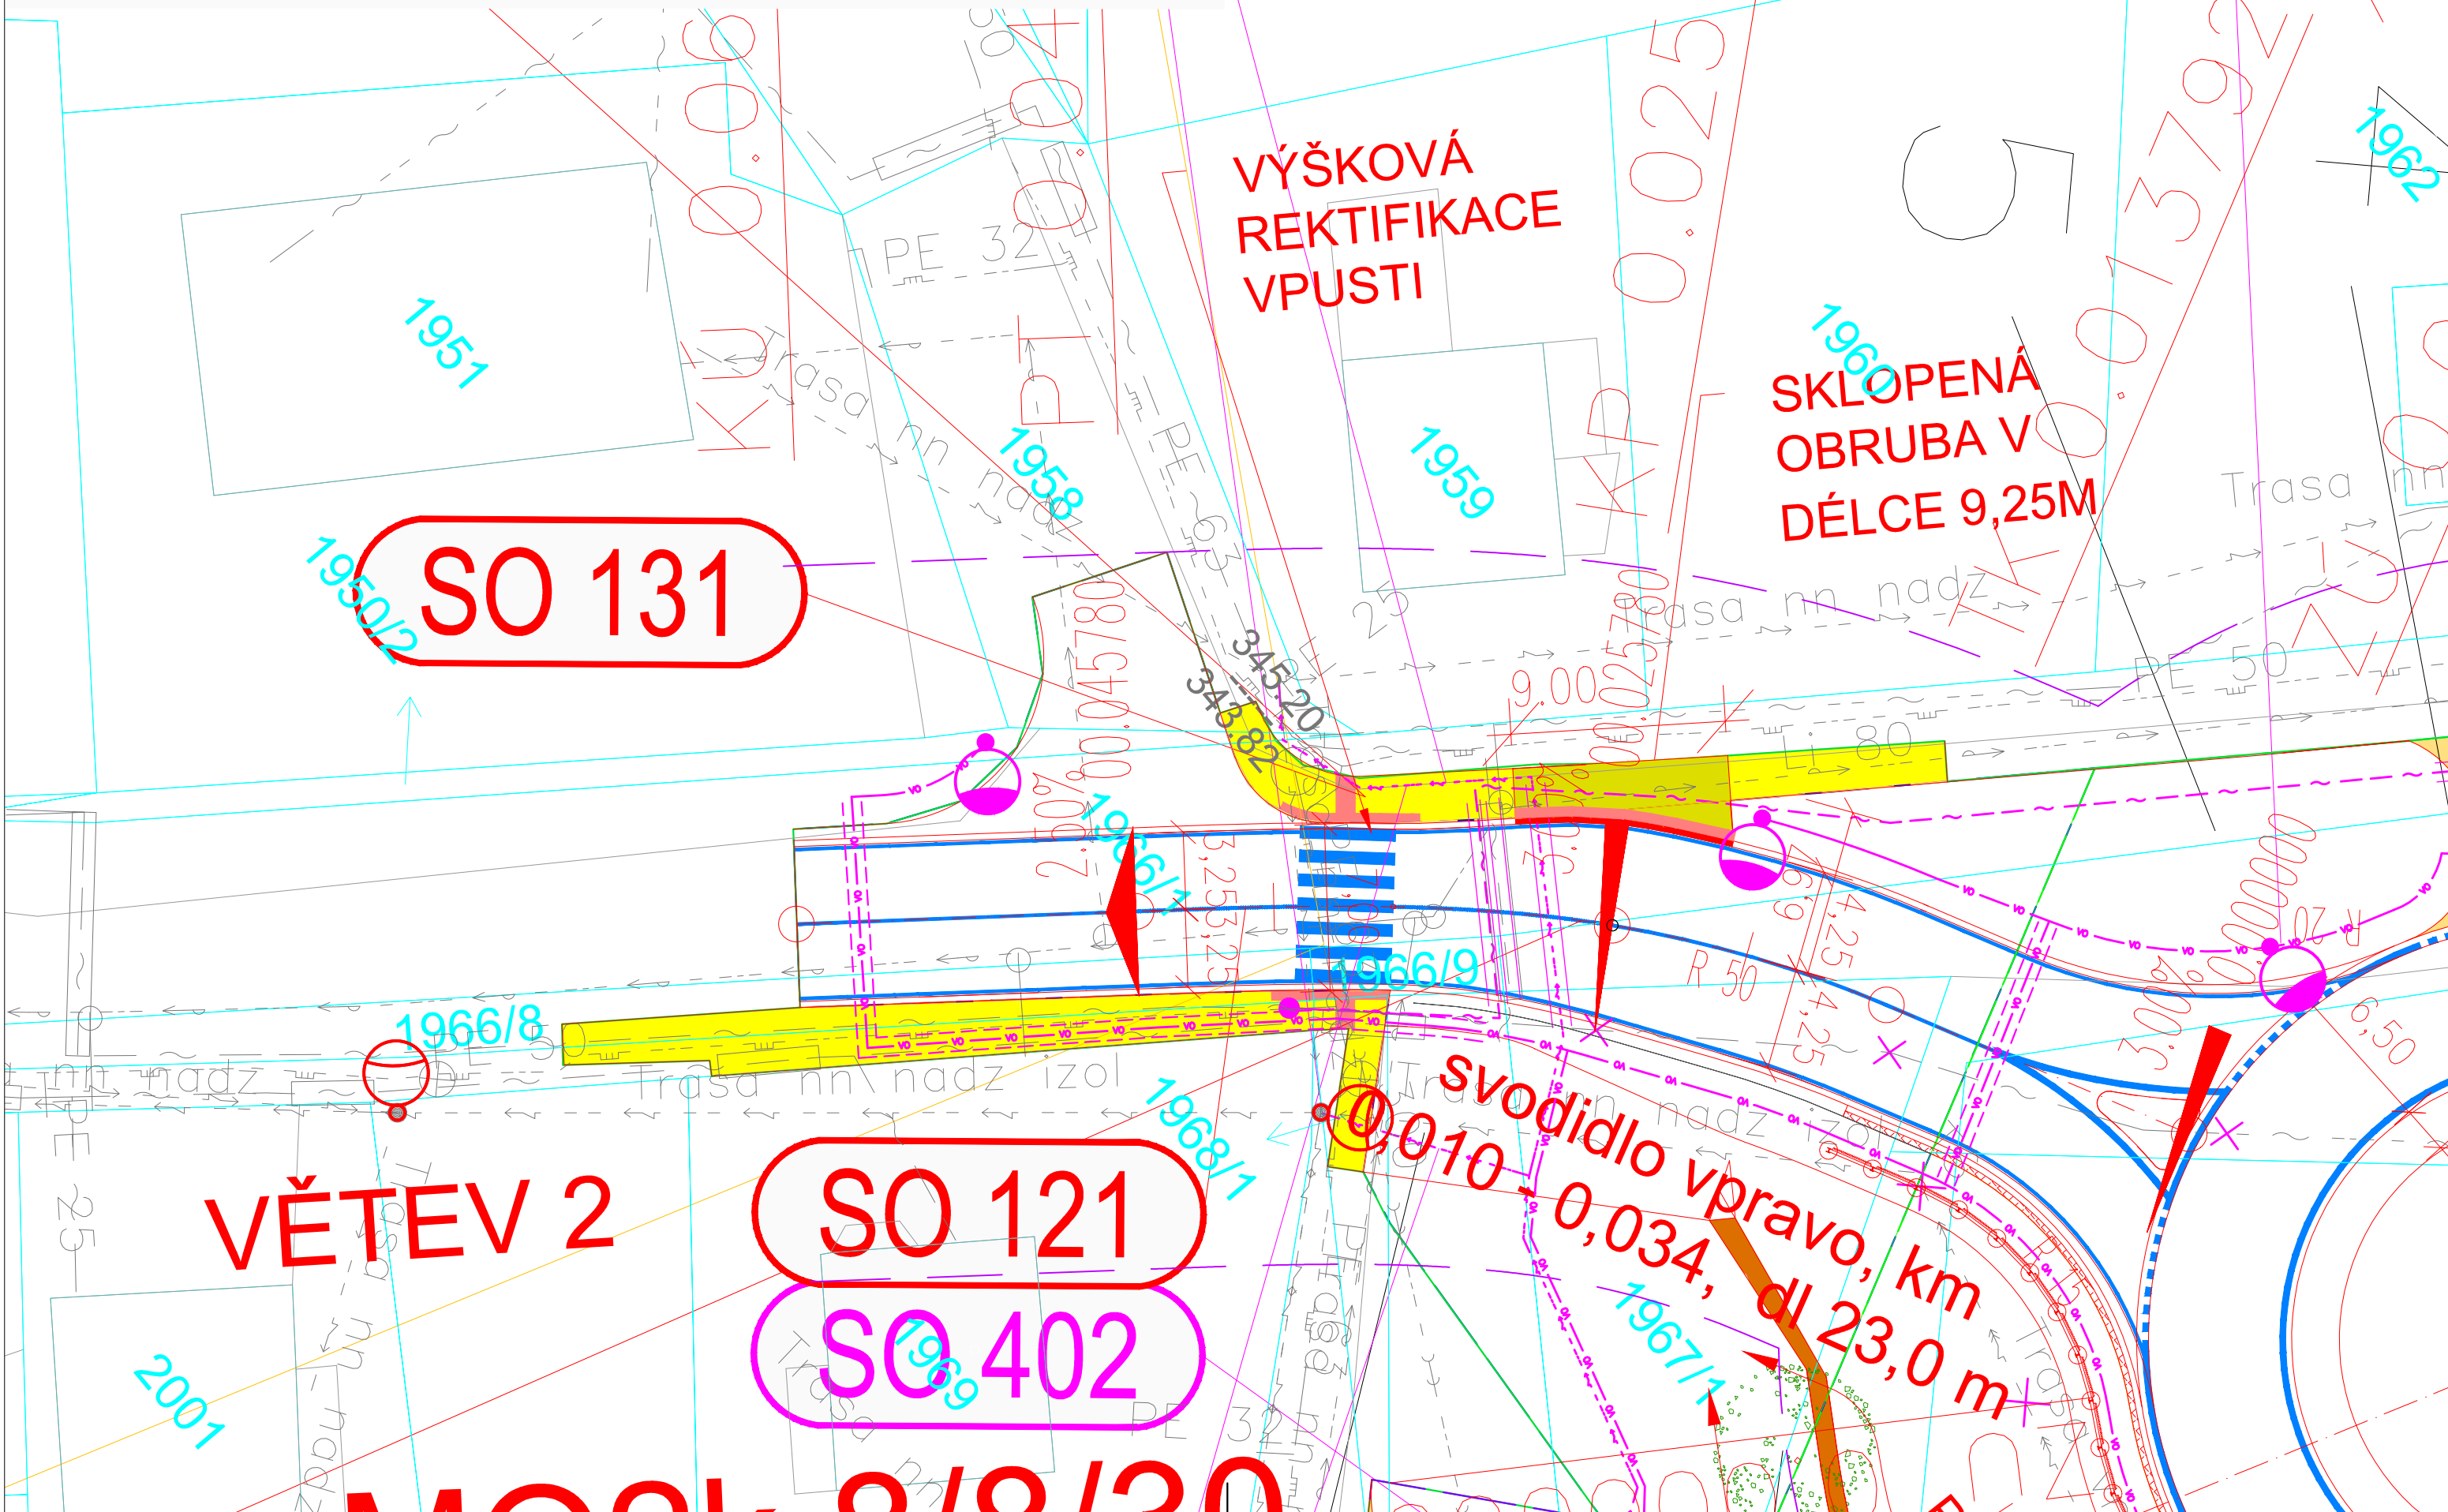

LEGENDA:

- | | |
|---|----------------------------|
|  | STÁVAJÍCÍ HRANY |
|  | NAVROVANÉ HRANY |
|  | VODOROVNÉ DOPRAVNÍ ZNAČENÍ |
|  | HRANICE TRVALÉHO ZÁBORU |
|  | HRANICE DOČASNÉHO ZÁBORU |
|  | HRANICE POZEMKŮ KN |
|  | POZEMEK KN |

UPOZORNĚNÍ :
Zákresy inženýrských sítí jsou pouze orientační a
nesouží pro vytyčení inženýrských sítí. Před zahájením
stavebních prací je nutno zajistit vytyčení polohy a
označení těchto sítí za přítomnosti jednotlivých
správců.

LEGENDA PLOCH:

- | | |
|---|---|
|  | CHODNÍK – skladba č.5 |
|  | CHODNÍK – skladba č.5 zesílená
Dlažba 80mm, lože 40mm, šterkodrt 250mm |
|  | HMATOVÉ ÚPRAVY |

ČÁST D.1.1

VÝŠKOVÝ SYSTÉM Bpv

SOUŘADNICOVÝ SYSTÉM S-JTSK

OBJEDNATEL PD



STŘEDOČESKÝ KRAJ
Zborovská 11
150 21 Praha 5
IČO: 708 91 095

PROJEKTOVÁ DOKUMENTACE PRO PROVÁDĚNÍ STAVBY

PDPS

II/114, II/117 Hořovice, východní obchvat

HLAVNÍ INŽENÝR PROJEKTU

Ing. Jan Petr



projektová, průzkumná a konzultační společnost

PUDIS a.s., Podbabská 1014/20, 160 00 Praha 6 - Bubeneč
tel.: +420 267 004 111, www.pudis.cz, info@pudis.cz

Výpracoval: Ing. Marie Mládková		Hlavní inženýr projektu: Ing. Jan Petr		Investor: Středočeský kraj Zborovská 11 150 21 Praha 5	
		Výrobní ředitel: Ing. Jan Vlček			
Odpovědný projektant: ING. Jan Petr		Ředitel společnosti: Ing. Martin Höfler			
Číslo zakázky: 1-0029-05/30		Datum: 05/2024			

Akce: II/114, II/117 HOŘOVICE, VÝCHODNÍ OBCHVAT		Měřítko: 1:250	Formát: 3x4A
D.1.1 OBJEKTY POZEMNÍCH KOMUNIKACÍ		Stupeň: PDPS	
Příloha: SO 131 Úprava chodníku podél silnice II/117 Situace		Číslo přílohy: 2	