


II/114, II/117 HOŘOVICE, VÝCHODNÍ OBCHVAT
SO 121 PŘELOŽKA SILNICE III/11710, PRASKOLESY - HOŘOVICE v km 0,228
SITUACE, M 1:500

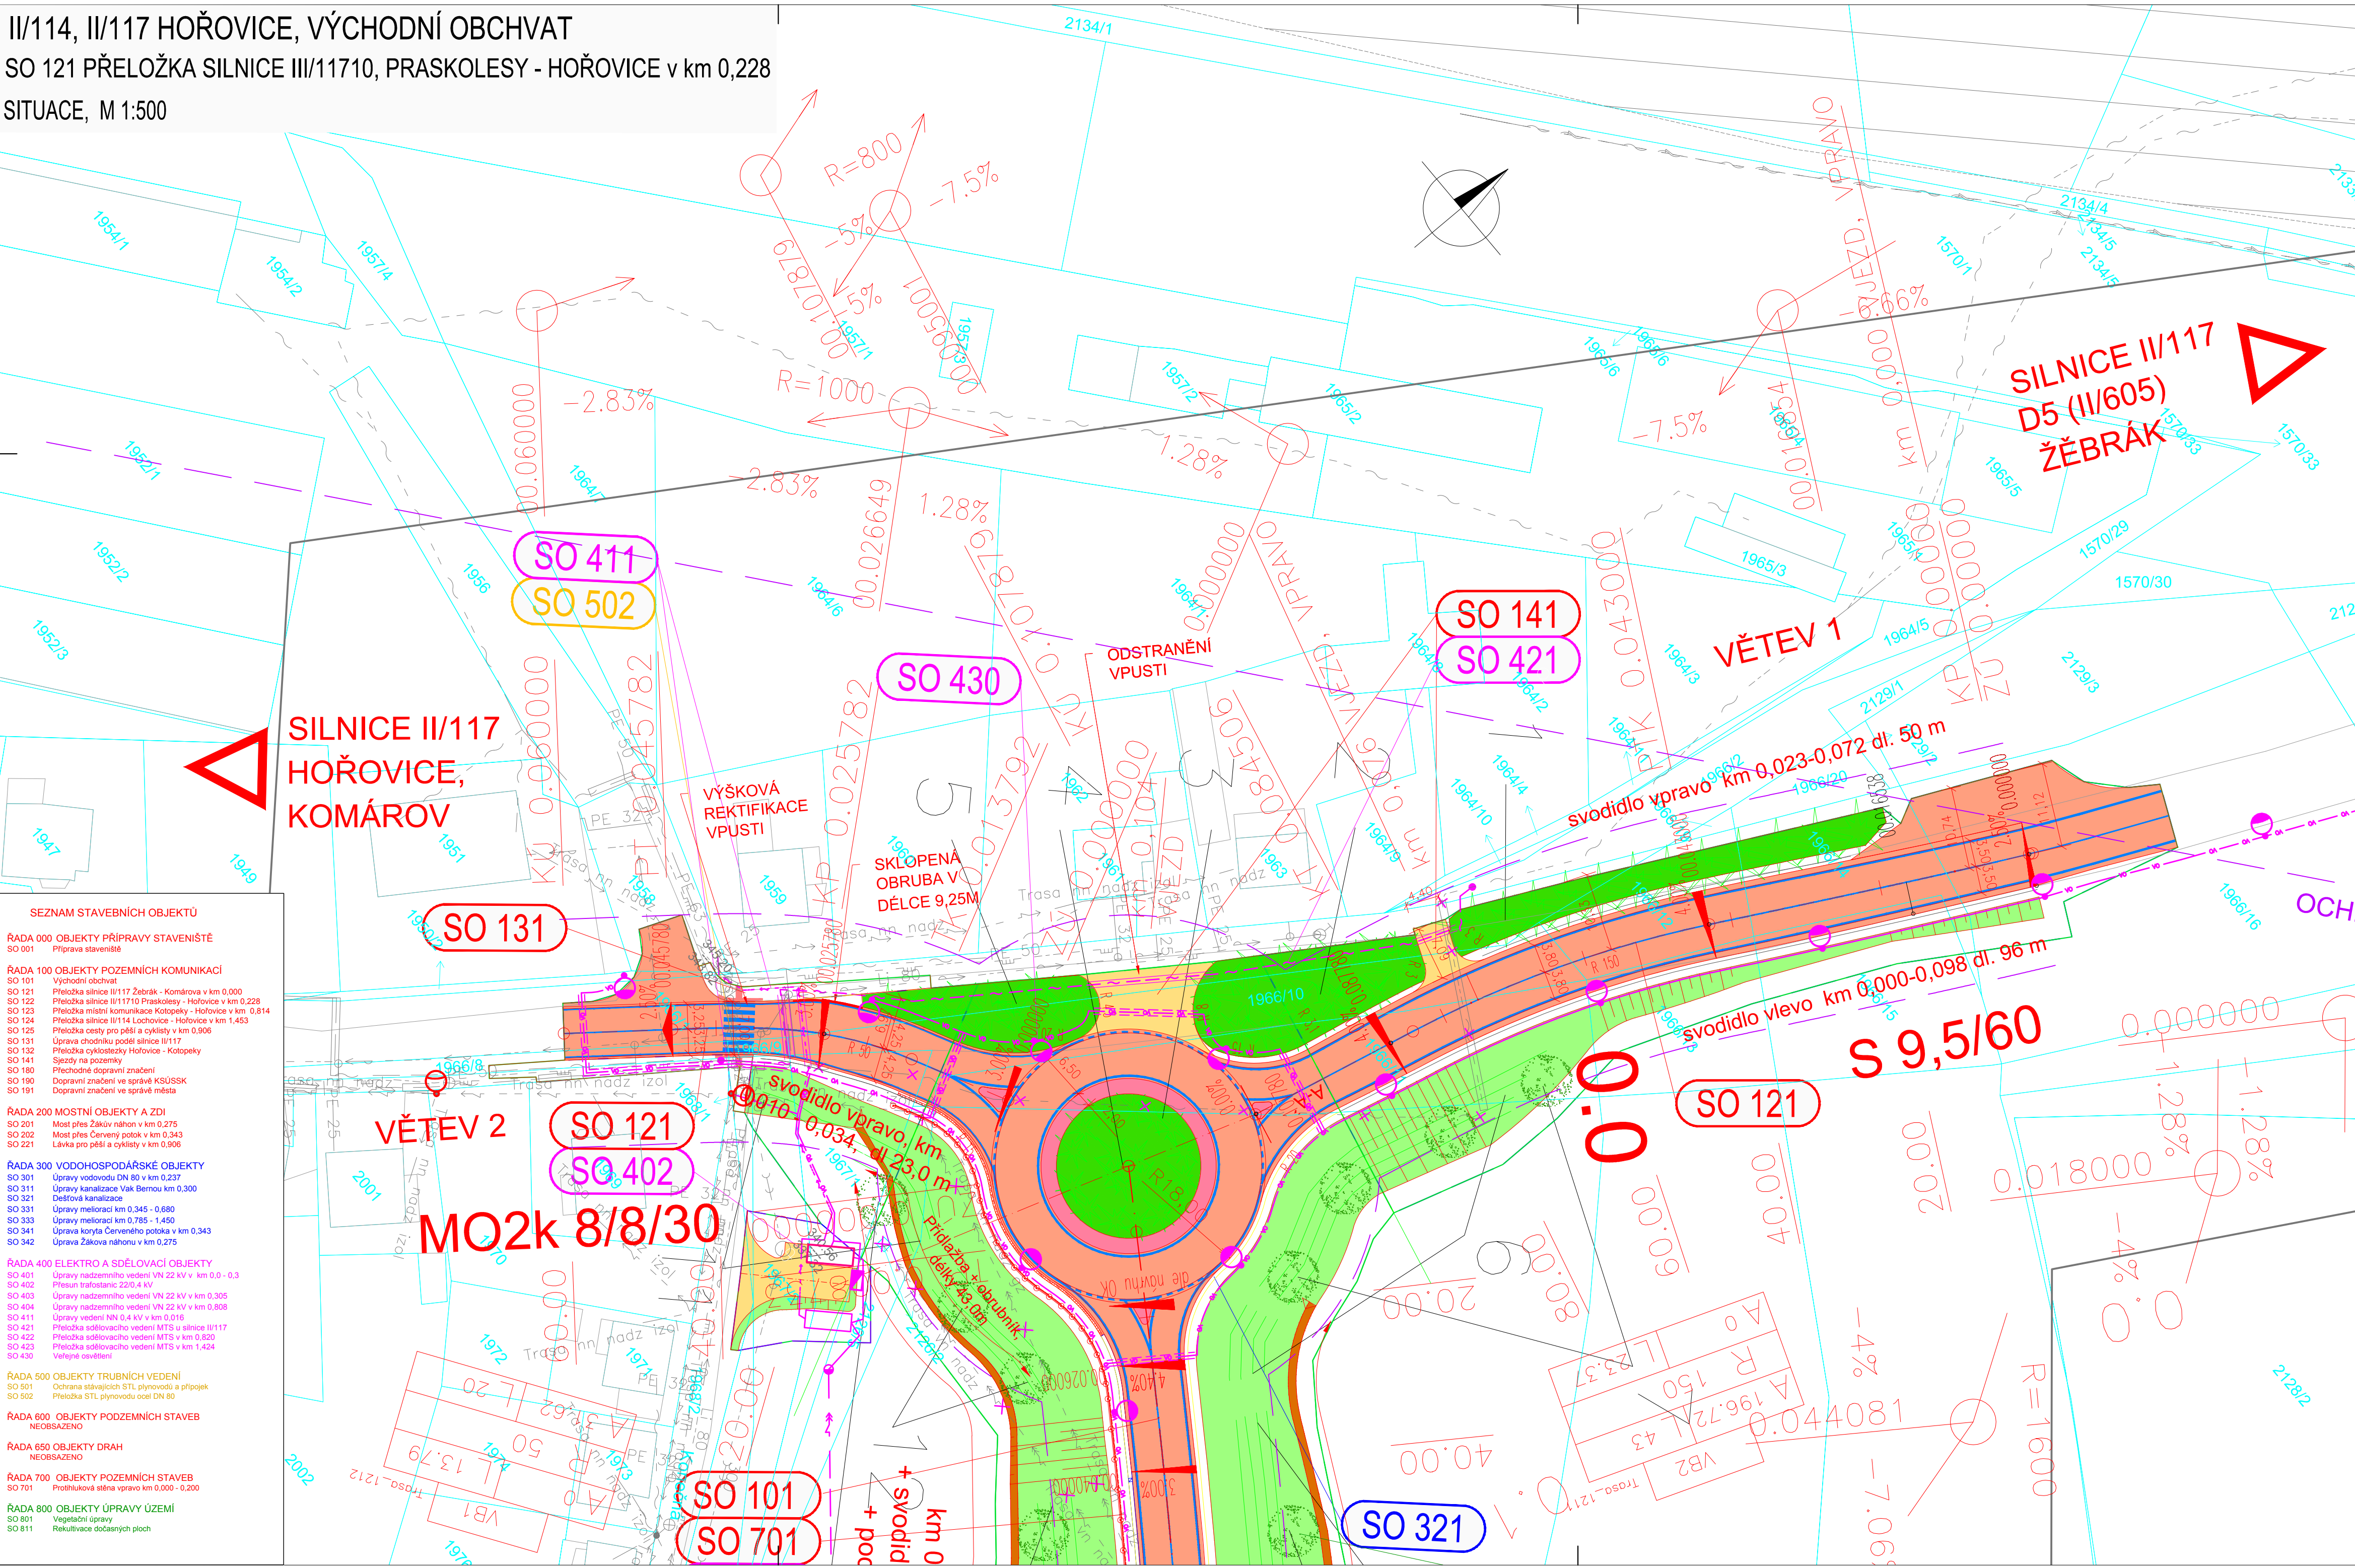

LEGENDA:

- STÁVAJÍCÍ HRANY
- NAVRHOVANÉ HRANY
- VODOROVNÉ DOPRAVNÍ ZNAČENÍ
- HRANICE TRVALÉHO ZÁBORU
- HRANICE DOČASNÉHO ZÁBORU NAD 1 ROK
- HRANICE DOČASNÉHO ZÁBORU DO 1 ROKU
- SOUVISEJÍCÍ STAVBA CYKLOSTEZKY
- OCHRANNÉ PÁSMO SILNICE II. TŘÍDY

INŽENÝRSKÉ SÍTĚ:

- VODOVOD /NAVRH
- SPLAŠKOVÁ KANALIZACE /NAVRH
- KANALIZACE – ODLEHČOVACÍ STOKA
- PLYNOVOD STL PODZEMNÍ /NAVRH
- SILOVÉ VEDENÍ VN NADZEMNÍ /NAVRH
- SILOVÉ VEDENÍ NN NADZEMNÍ /NAVRH
- SILOVÉ VEDENÍ NN PODZEMNÍ /NAVRH
- SĐELOVACÍ KABEL NADZEMNÍ
- SĐELOVACÍ KABEL PODZEMNÍ /NAVRH
- SĐELOVACÍ KABEL PODZEMNÍ NEZAMĚŘENÝ
- KABELOVÉ TRASY SŽDC
- ČD TELEMATIKA – SĐELOVACÍ KABEL
- MELIORACE /NAVRH
- NOVÉ OSVĚTLENÍ

LEGENDA PLOCH:

- VOZOVKA – skládka č. 1
- VOZOVKA – skládka č. 2
- DLAŽBA U OKRUŽNÍCH KŘÍŽOVATEK – skládka č. 3
- VOZOVKA – skládka č. 4
- CHODNÍK – skládka č. 5
- CHODNÍK – skládka č. 5, zesílená
- VOZOVKA – SJEZDY – skládka č. 6
- VOZOVKA – skládka č. 7
- VOZOVKA – skládka č. 8
- NÁSYP
- VÝKOP
- ZELEŇ

UPOZORNĚNÍ :
Zákresy inženýrských sítí jsou pouze orientační a nesouží pro vytýčení inženýrských sítí. Před zahájením stavebních prací je nutno zajistit vytýčení polohy a označení těchto sítí za přítomnosti jednotlivých správců.

ČÁST D.1.1

VÝŠKOVÝ SYSTÉM Bpv

SOUŘADNICOVÝ SYSTÉM S-JTSK

OBJEDNATEL PD

STŘEDOČESKÝ KRAJ
Zborovská 11
150 21 Praha 5
IČO: 708 91 095

PROJEKTOVÁ DOKUMENTACE PRO PROVÁDĚNÍ STAVBY

PDFS

II/114, II/117 Hořovice, východní obchvat

HLAVNÍ INŽENÝR PROJEKTU

Ing. Jan Petr

projektová, průzkumná a konzultační společnost

PUDIS a.s., Podbabská 1014/20, 160 00 Praha 6 - Bubeneč
tel.: +420 267 004 111, www.pudis.cz, info@pudis.cz

Vypracoval: Ing. Marie Mládková	Hlavní inženýr projektu: Ing. Jan Petr	Investor: Středočeský kraj Zborovská 11 150 21 Praha 5
Odpovědný projektant: Ing. Jan Petr	Výrobní ředitel: Ing. Jan Viček	Ředitel společnosti: Ing. Martin Höfler
Číslo zakázky: 1-0029-05/30	Datum: 05/2024	

Akce: II/114, II/117 HOŘOVICE, VÝCHODNÍ OBCHVAT	Měřítko: 1:500	Formát: 8x44
D.1.1 OBJEKTY POZEMNÍCH KOMUNIKACÍ	Stupeň: PDPS	Souprava:
Příloha: SO 121 Přeložka silnice II/117 Žebrák – Komárov v km 0,000 Situace	Číslo přílohy: 2	