


SITUACE DOTČENÝCH PARCEL – ČÁST 2
M 1:500



LEGENDA:

- NOVÝ STAV
- NOVÁ ŠTĚRKODRŤ FR. 0/32mm TL. MIN. 150mm
- NOVÁ KAMENNÁ DLAŽBA DO BETONOVÉHO LOŽE
- NOVÁ KAMENNÁ ROVNANINA
- ZÁBOR – POZEMKY ČR A SČK
- ZÁBOR – POZEMKY OBCE BÍLKOVICE A RADOŠOVICE
- ZÁBOR – SOUKROMÉ POZEMKY
- TRVALÝ ZÁBOR BEZ VÝKUPU (KSÚS SČK)
- TRVALÝ ZÁBOR S VÝKUPEM (KSÚS SČK)
- DOČASNÝ ZÁBOR BEZ VÝKUPU (KSÚS SČK)

ČÍSLO SLOUPCE VÝPISU DOTČENÝCH PARCEL

ČÍSLO ZÁBORU

ČÍSLO POZEMKOVÉ / STAVEBNÍ PARCELY KATASTRU NEMOVITOSTÍ

PLOCHA ZÁBORU


LEGENDA KATASTRU:

- HRANICE PARCELY KATASTRU NEMOVITOSTÍ
- ČÍSLO POZEMKOVÉ PARCELY KATASTRU NEMOVITOSTÍ
- ČÍSLO STAVEBNÍ PARCELY KATASTRU NEMOVITOSTÍ
- HRANICE TRVALÝCH ZÁBORŮ
- HRANICE DOČASNÝCH ZÁBORŮ

SCHEMA:

OBJEDNATEL	KRAJSKÁ SPRÁVA A ÚDRŽBA SILNIC STŘEDOČESKÉHO KRAJE	
ZÁSTUPCE OBJEDNATELE	PŘÍSPĚVKOVÁ ORGANIZACE ZBOROVSKÁ 11, 150 21 PRAHA 5	
	STANISLAV POHUNEK	

OZN. ZMĚNY	POPIS ZMĚNY	DATUM	PODPIS

ZHOTOVITEL	GEOLINE, spol. s r.o. NA KŘIVCE 1374/96, 102 00 PRAHA 10 - MICHLE TEL: 222 360 920, info@geoline.cz, www.geoline.cz		 GEOLINE, spol. s r.o. NA KŘIVCE 1374/96 102 00 PRAHA 10 - MICHLE TEL: 222 360 290 info@geoline.cz www.geoline.cz
ZAKÁZKOVÉ ČÍSLO	5/2019		
ZODP. ZÁSTUPCE	ING. MILAN HALABURT		
VYPRACOVAL	ING. FILIP ŠPAČEK		
ZAMĚŘIL	TOMÁŠ SOUKUP		

GENERÁLNÍ PROJEKTANT	IM-PROJEKT, INŽENÝRSKÉ A MOSTNÍ KONSTRUKCE, s.r.o. OHRAZENICKÁ 169, 530 09 PARDUBICE TEL: 533 446 080-2, im-projekt@im-projekt.cz, www.im-projekt.cz	IM-PROJEKT, INŽENÝRSKÉ A MOSTNÍ KONSTRUKCE, s.r.o. OHRAZENICKÁ 169, 530 09 PARDUBICE TEL: 533 446 080-2 FAX: 533 446 089 im-projekt@im-projekt.cz www.im-projekt.cz
HLAVNÍ INŽENÝR PROJEKTU	ING. TOMÁŠ PÁTEČEK	
KRAJ: STŘEDOČESKÝ	ORP: VLAŠIM	KATASTR: BÍLKOVICERADOŠOVICE
STAVBA:	II/113 BÍLKOVICE, MOST EV.Č.113-015	
ČÁST:	ZÁBOROVÝ ELABORÁT	
PŘÍLOHA:	SITUACE DOTČENÝCH PARCEL - ČÁST 2	
	FORMÁT: A4	DATUM: ZÁŘÍ 2022
	STUPEŇ: PDPS	ČÍSLO ZAK.: 2018656
	MĚŘÍTKO: 1:500	ČÍSLO PARCELY: E.5.2.1.02

Dokumentace lze užívat pouze ve výtisku. Výtisk má platnost pouze pro účely, pro které byl vypracován. 