


SITUACE DOTČENÝCH PARCEL – ČÁST 4
M 1:500

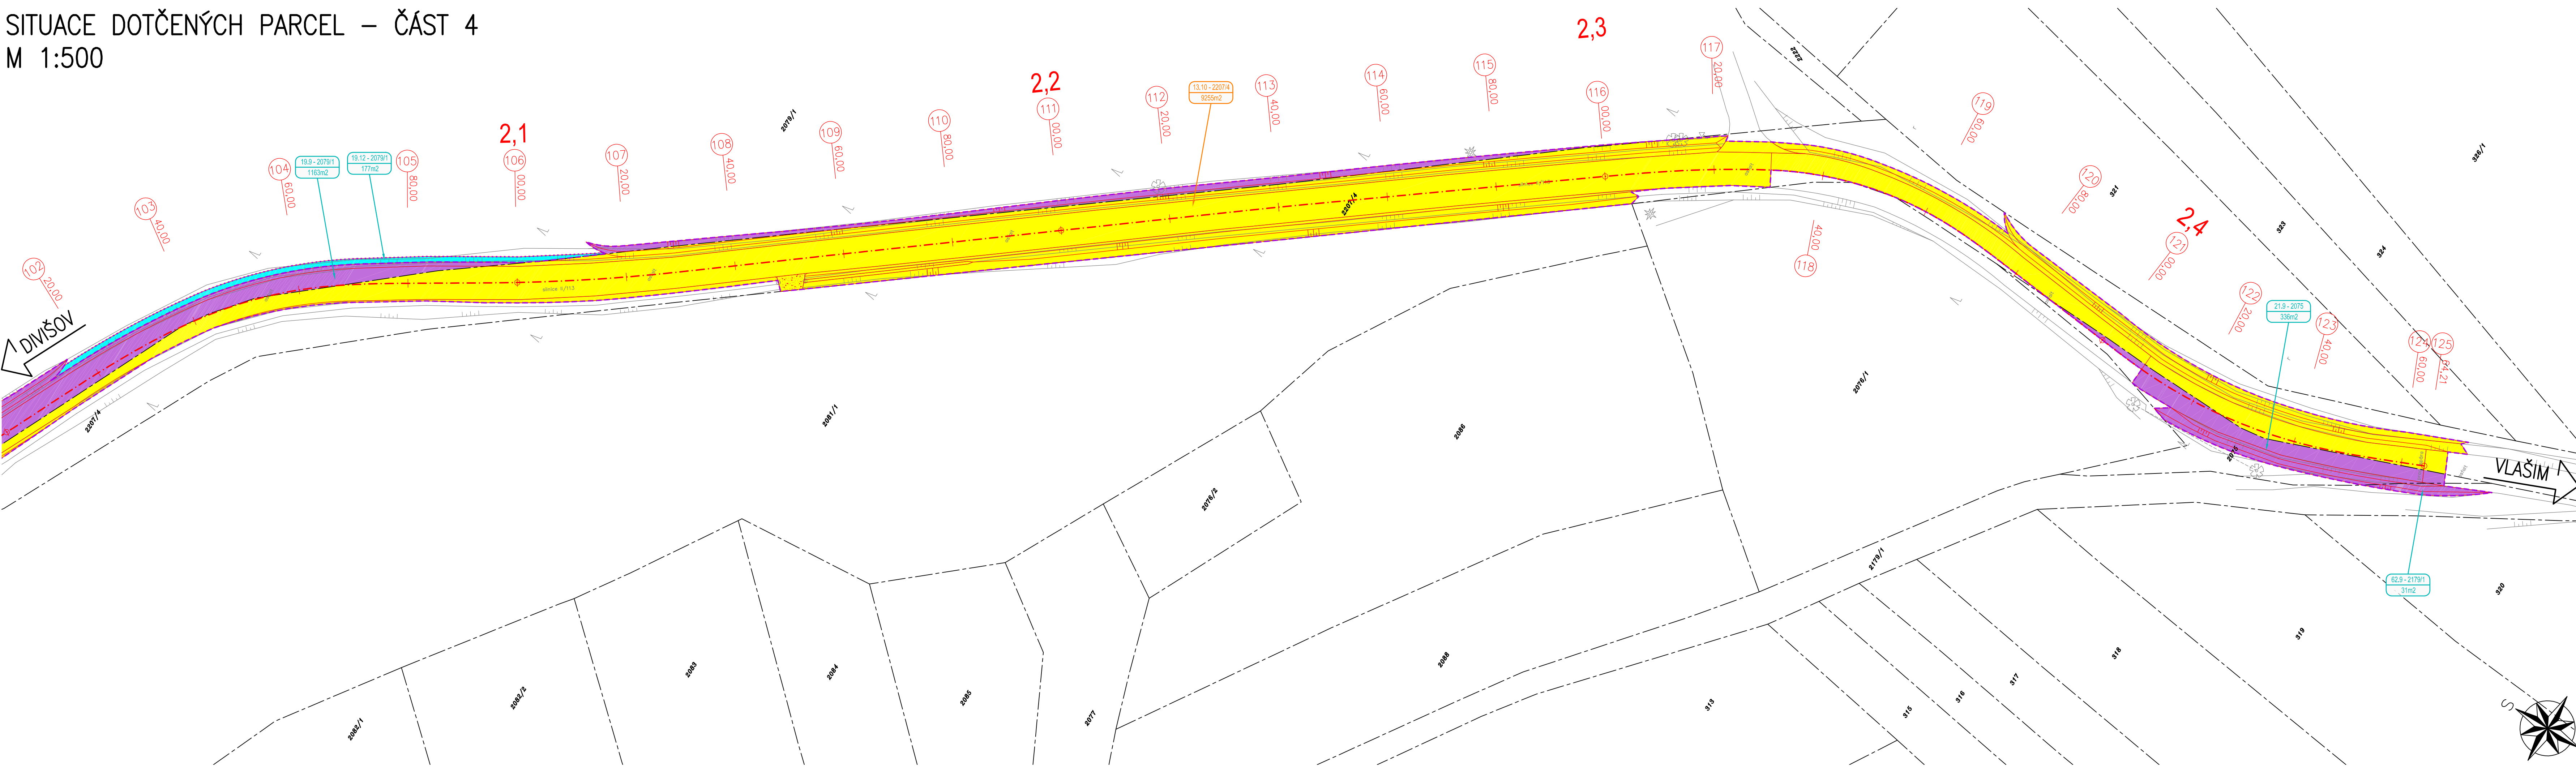

LEGENDA:

- NOVÝ STAV
- NOVÁ ŠTĚRKODRŤ FR. 0/32mm TL. MIN. 150mm
- NOVÁ KAMENNÁ DLAŽBA DO BETONOVÉHO LŮŽE
- NOVÁ KAMENNÁ ROVNANINA
- ZÁBOR – POZEMKY ČR A SČK
- ZÁBOR – POZEMKY OBCE BÍLKOVICE A RADOŠOVICE
- ZÁBOR – SOUKROMÉ POZEMKY
- TRVALÝ ZÁBOR BEZ VÝKUPU (KSÚS SČK)
- TRVALÝ ZÁBOR S VÝKUPEM (KSÚS SČK)
- DOČASNÝ ZÁBOR BEZ VÝKUPU (KSÚS SČK)

ČÍSLO SLOUPCE VÝPISU DOTČENÝCH PARCEL


ČÍSLO ZÁBORU

ČÍSLO POZEMKOVÉ / STAVEBNÍ PARCELY KATASTRU NEMOVITOSTÍ

PLOCHA ZÁBORU

LEGENDA KATASTRU:

- HRANICE PARCELY KATASTRU NEMOVITOSTÍ
 - ČÍSLO POZEMKOVÉ PARCELY KATASTRU NEMOVITOSTÍ
 - ČÍSLO STAVEBNÍ PARCELY KATASTRU NEMOVITOSTÍ
 - HRANICE TRVALÝCH ZÁBORŮ
 - HRANICE DOČASNÝCH ZÁBORŮ
- SCHÉMA:

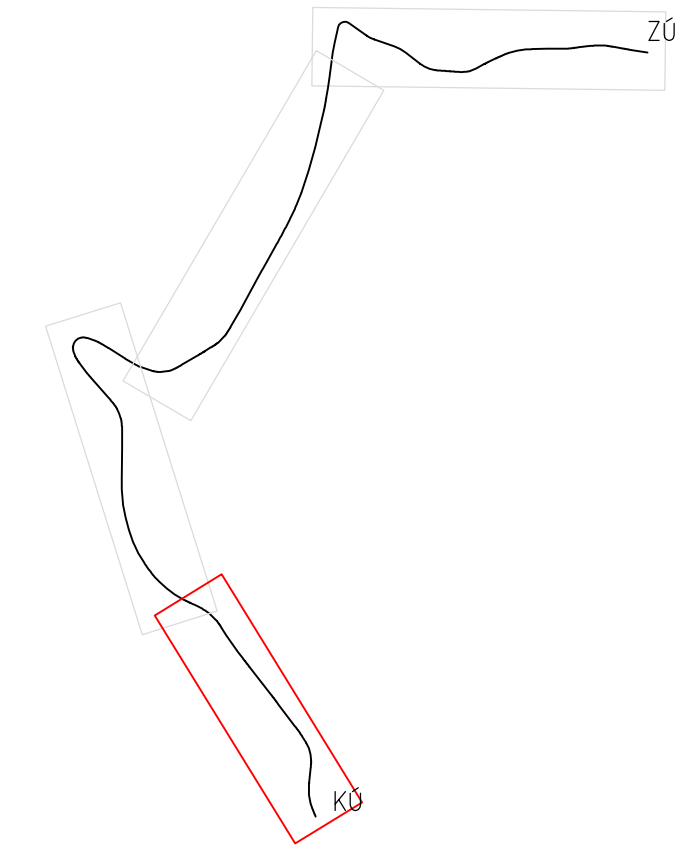

OBJEDNATEL	KRAJSKÁ SPRÁVA A ÚDRŽBA SILNIC STŘEDOČESKÉHO KRAJE PŘÍSPĚVKOVÁ ORGANIZACE ZBOROVSKÁ 11, 150 21 PRAHA 5	
ZÁSTUPCE OBJEDNATELE	STANISLAV POHUNEK	

OZN. ZMĚNY	POPIS ZMĚNY	DATUM	PODPIS

ZHOTOVITEL	GEOLINE, spol. s r.o. NA KRIVCE 1374/96, 102 00 PRAHA 10 - MICHLE TEL: 222 360 920, info@geoline.cz, www.geoline.cz	
ZAKÁZKOVÉ ČÍSLO	5/2019	GEOLINE, spol. s r.o. NA KRIVCE 1374/96 102 00 PRAHA 10 - MICHLE TEL: 222 360 290 info@geoline.cz www.geoline.cz
ZODP. ZÁSTUPCE	ING. MILAN HALABURT	
VYPRACOVAL	ING. FILIP ŠPAČEK	
ZAMĚŘIL	TOMÁŠ SOUKUP	

GENERÁLNÍ PROJEKTANT	IM-PROJEKT, INŽENÝRSKÉ A MOSTNÍ KONSTRUKCE, s.r.o. OHRAŽENICKÁ 169, 530 09 PARDUBICE TEL: 533 446 080-2, im-projekt@im-projekt.cz, www.im-projekt.cz	IM-PROJEKT, INŽENÝRSKÉ A MOSTNÍ KONSTRUKCE, s.r.o. OHRAŽENICKÁ 169, 530 09 PARDUBICE TEL: 533 446 080-2 FAX: 533 446 089 im-projekt@im-projekt.cz www.im-projekt.cz
HLAVNÍ INŽENÝR PROJEKTU	ING. TOMÁŠ PÁTEČEK	
KRAJ: STŘEDOČESKÝ	ORP: VLÁŠIM	KATASTR: BÍLKOVICERADOŠOVICE
STAVBA:	II/113 BÍLKOVICE, MOST EV.Č.113-015	FORMÁT: 7x44
ČÁST:	ZÁBOROVÝ ELABORÁT	DATUM: ZÁŘÍ 2022
PŘÍLOHA:	SITUACE DOTČENÝCH PARCEL - ČÁST 4	STUPEŇ: PDPS
		ČÍSLO ZAK.: 2018656
		MĚŘÍTKO: 1:500
		ČÍSLO PŘÍLOHY: E.5.2.1.04
		ČÍSLO PARÉ:

Dokumentaci lze užívat pouze ve smyslu předané smlouvy o dílo. Výkres, či jeho část, může být kopírován nebo jiným způsobem rozšiřován pouze po předchozím souhlasu IM-Projekt, inženýrské a mostní konstrukce, s.r.o.