







SITUACE ZÁBORŮ – ČÁST 3
M 1:500



LEGENDA:

- | | |
|---|--|
|  | NOVÝ STAV |
|  | NOVÁ ŠTĚRKODRŤ FR. 0/32mm TL. MIN. 150mm |
|  | NOVÁ KAMENNÁ DLAŽBA DO BETONOVÉHO LŐŽE |
|  | NOVÁ KAMENNÁ ROVNANINA |
|  | ZÁBOR – POZEMKY ČR A SČK |
|  | ZÁBOR – POZEMKY OBCE BÍLKOVICE A RADOŠOVIC |
|  | ZÁBOR – SOUKROMÉ POZEMKY |
|  | ZÁBOR MIMO ZPF |
|  | ZÁBOR ZPF |
|  | ZÁBOR PUPFL |

ČÍSLO SLOUPCE VÝPISU DOTČENÝCH PARC


ČÍSLO ZÁBORU ČÍSLO POZEMKOVÉ / STAVEBNÍ PARCELY KATASTRU NEMOVITOSTÍ

PLOCHA ZÁBOR

LEGENDA KATASTRU:


- | | |
|-------------|--|
| — — — — — | HRANICE PARCELY KATASTRU NEMOVITOSTÍ |
| 1255 | ČÍSLO POZEMKOVÉ PARCELY KATASTRU NEMOVITOSTÍ |
| 1255 | ČÍSLO STAVEBNÍ PARCELY KATASTRU NEMOVITOSTÍ |
| — — — — — | HRANICE TRVALÝCH ZÁBORŮ |
| | HRANICE DOČASNÝCH ZÁBORŮ |

SCHÉM

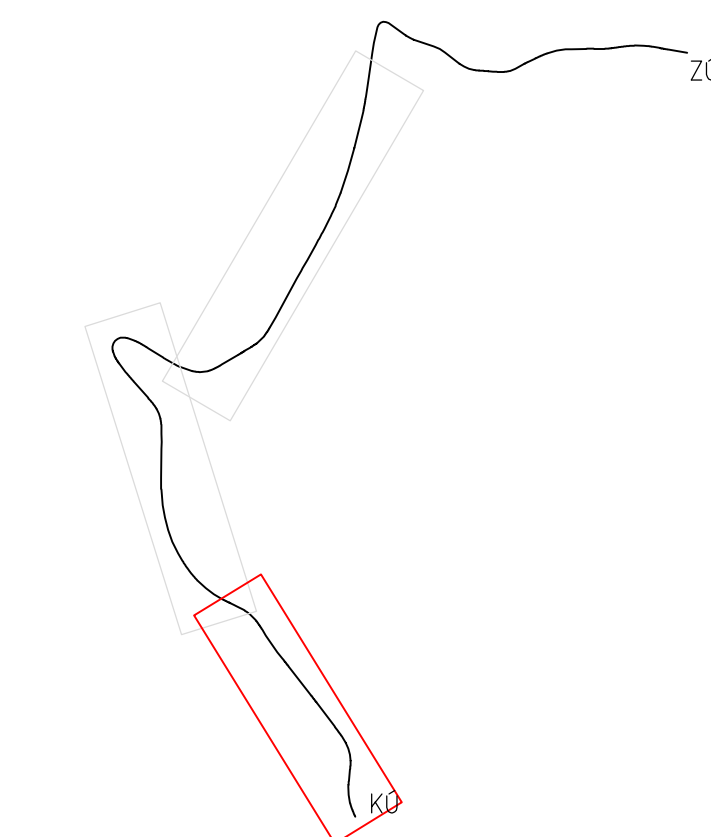

OBJEDNATEL	KRAJSKÁ SPRÁVA A ÚDRŽBA SILNIC STŘEDOČESKÉHO KRAJE PŘÍSPĚVKOVÁ ORGANIZACE ZBOROVSKÁ 11, 150 21 PRAHA 5	
ZÁSTUPCE OBJEDNATELE	STANISLAV POHUNEK	

OZN. ZMĚNY	POPIS ZMĚNY	DATUM	PODPIS

ZHOTOVITEL	GEOLINE, spol. s r.o. NA KRIVCE 1374/96, 102 00 PRAHA 10 - MICHLE TEL: 222 360 920, info@geoline.cz, www.geoline.cz		 GEOLINE, spol. s r NA KRIVCE 1374/96 102 00 PRAHA 10 - MICHLE TEL: 222 360 290 info@geoline.cz www.geoline.cz
ZAKÁZKOVÉ ČÍSLO	5/2019		
ZODP. ZÁSTUPCE	ING. MILAN HALABURT		
VYPRACOVAL	ING.FILIP ŠPAČEK		
ZAMĚŘIL	TOMÁŠ SOUKUP		

GENERÁLNÍ PROJEKTANT HLAVNÍ INŽENÝR PROJEKTU KRAJ: STŘEDOČESKÝ	IM-PROJEKT, INŽENÝRSKÁ A MOSTNÍ KONSTRUKCE, s.r.o. OHRAZENICKÁ 169, 530 09 PARDUBICE TEL: 533 446 080-2, im-projekt@im-projekt.cz, www.im-projekt.cz	IM-PROJEKT INŽENÝRSKÁ A MOSTNÍ KONSTRUKCE OHRAZENICKÁ 169, 530 09 PARDUBICE TEL: 533 446 080-2 FAX: 533 446 089 im-projekt@im-projekt.cz www.im-projekt.cz
	ING. TOMÁŠ PÁTEČEK 	
	ORP: VLAŠIM KATASTR: BÍLKOVICERADOŠOVICE	
STAVBA: II/113 BÍLKOVICE, MOST EV.Č.113-015 ČÁST : LESNÍ LABORÁT		FORMÁT 7xA4 DATUM ZÁŘÍ 2022 STUPĚN PDPS ČÍSLO ZAK. 2018656 MĚŘÍTKO 1:500 ČÍSLO PŘÍLOHY: ČÍSLO PARE:
PŘÍLOHA: SITUACE ZÁBORŮ - ČÁST 3		E.9.3.2.03
Dokumentaci lze užívat pouze ve smyslu příslušné smlouvy o dílo. Výkres, či jeho část, může být kopírován nebo jiným způsobem rozšiřován pouze po předchozím souhlasu IM-PROJEKT, inženýrské a mostní konstrukce.		

Dokumentaci lze užívat pouze ve smyslu příslušné smlouvy o dílo. Výkres, či jeho část, může být kopírován nebo jiným způsobem rozšiřován pouze po předchozím souhlasu IM-Projekt, inženýrské a mostní konstrukce.