


NOVÝ STAV – VÝKRES TVARU ŘÍMS

PŮDORYS
M 1:50

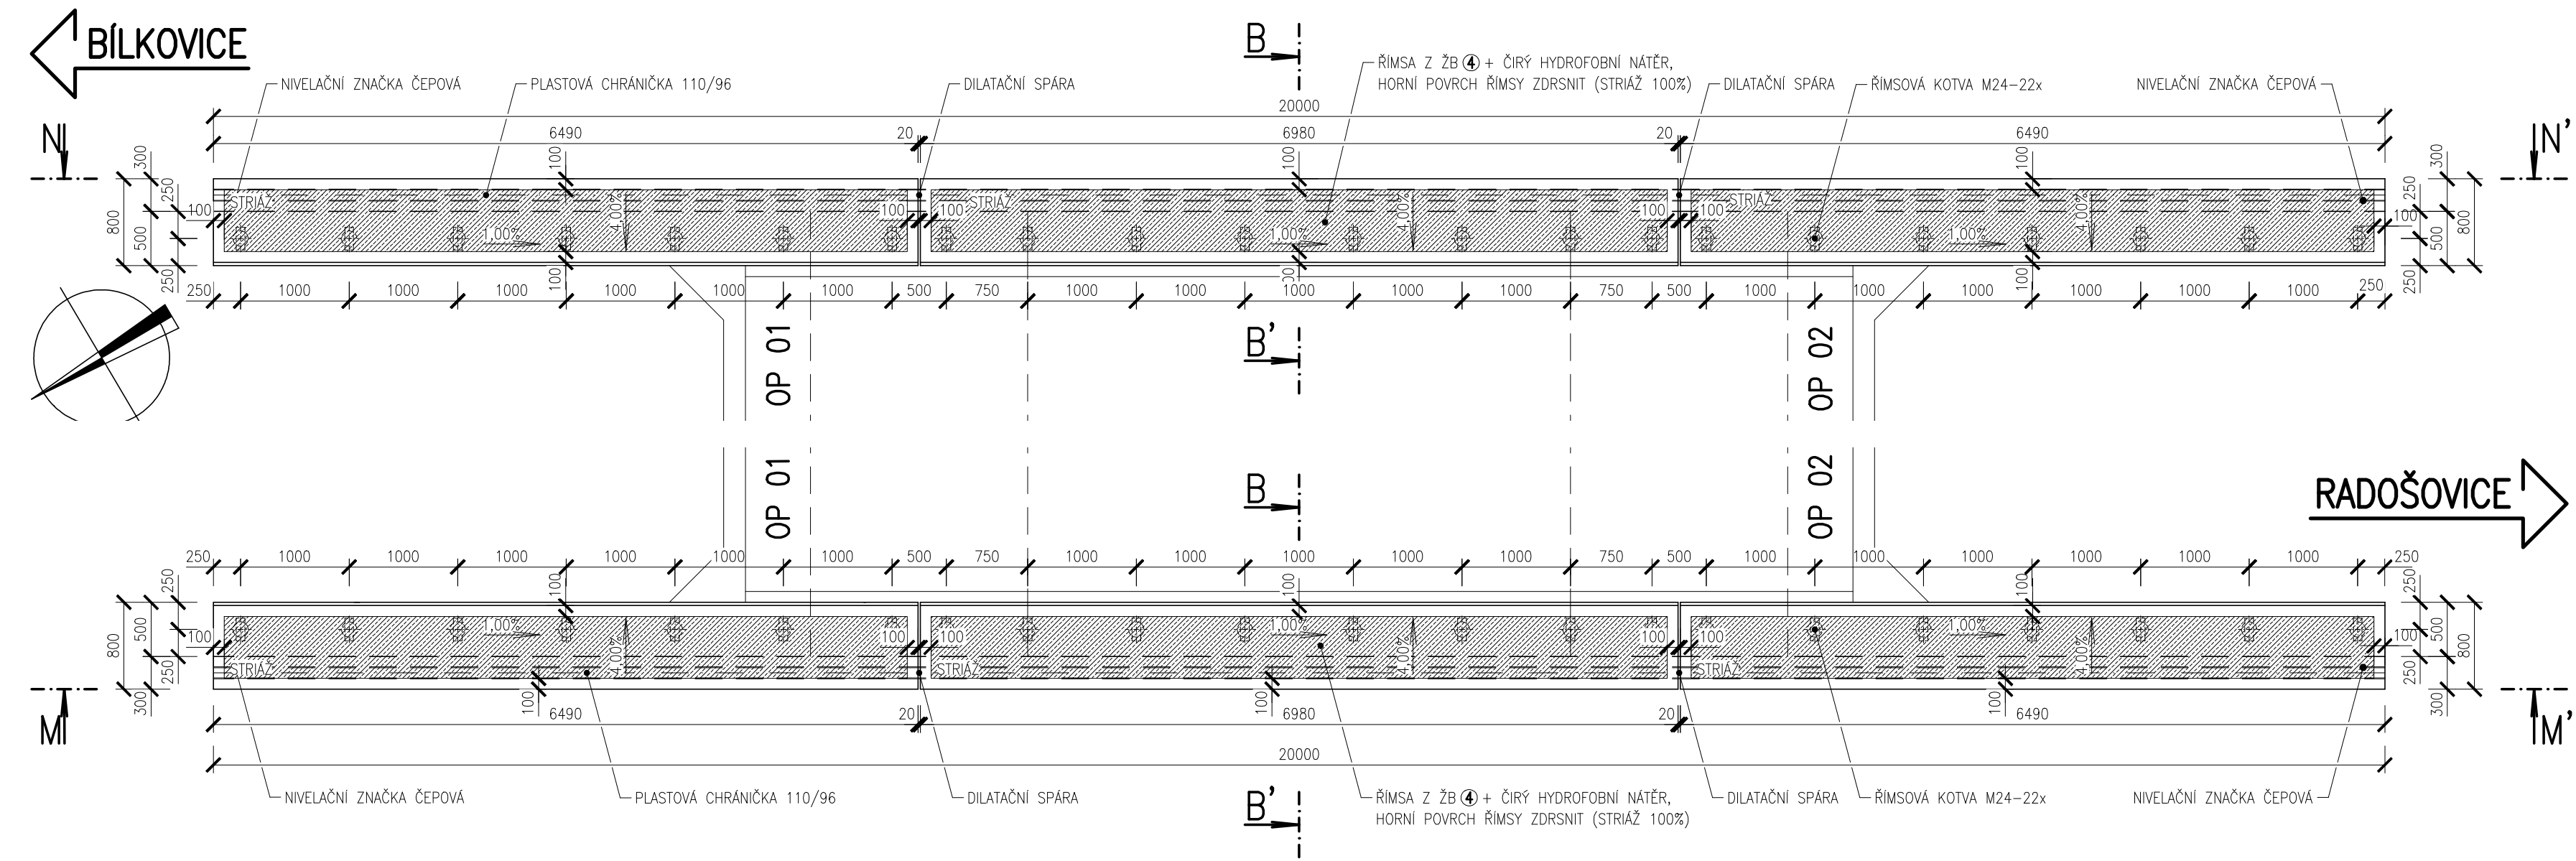


DRUHÝ POUŽITÝCH BETONŮ


④ BETON ČSN EN 206+A1-C30/37-XC4+XF4+XD3 (CZ)-Cl 0,4-Dmax 16-S4

ŘÍMSY

ŘEZ B-B'
M 1:25

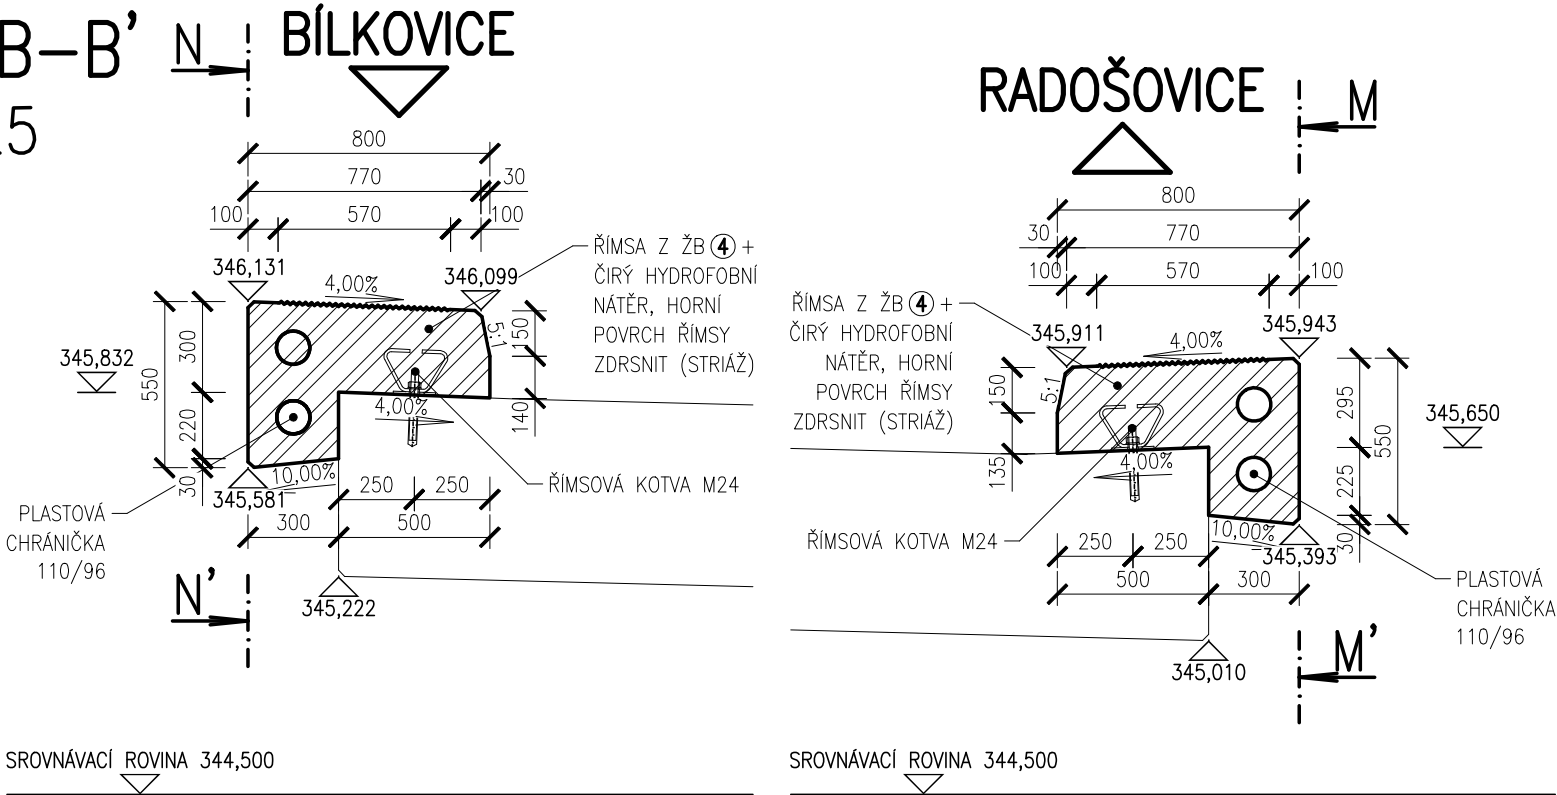


POHLED M-M'
M 1:50

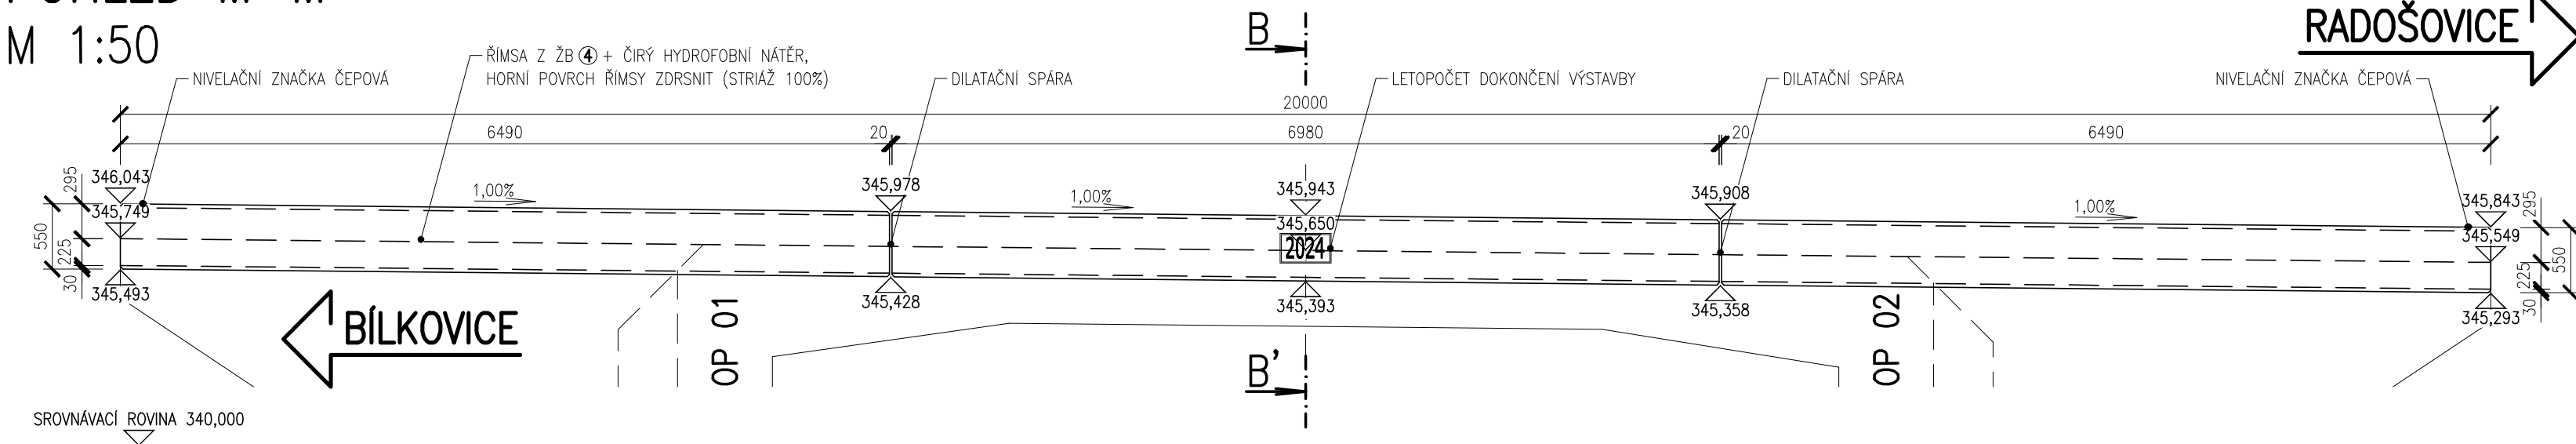

POZNÁMKY:

- PRO ZPŘEHLEDNĚNÍ NEJSOU NA VÝKRESE ZOBRAZENY A ZAKÓTOVÁNY NĚKTERÉ VIDITELNÉ HRANY
- POKUD NENÍ VE VÝKRESU JINAK VŠECHNY HRANY ZKOSIT 20x20mm, KROMĚ PRACOVNÍCH SPÁR (NEBUDOU ZKOSENY)
- VÝKRES BEDNĚNÍ BUDE ODSOUHLASEN PROJEKTANTEM MOSTU
- VŠECHNY PRACOVNÍ SPÁRY BUDOU OPATŘENY SPOJOVACÍM MŮSTKEM NA CEMENTOVÉ BÁZI
- NA VÝKRESE NENÍ ZOHLEDNĚN PRŮHYB ANI NADVÝŠENÍ NOSNÉ KONSTRUKCE
- SYSTÉMOVÉ BEDNĚNÍ ŘÍMS BUDE PROVEDENO BEZ SPINACÍCH TYČÍ
- POVRCHOVÁ ÚPRAVA BETONU:
-ŘÍMSY - C1-d (VIZ. TZ)
-HORNÍ POVRCH ŘÍMS - E2-d (VIZ. TZ)
- DO BEDNĚNÍ VLOŽIT SAMOLEPÍCÍ DRENAŽNÍ PŮTAH BEDNĚNÍ, KTERÝ ZAJISTÍ ODVOD PŘEBYTEČNÉ VODY A VZDUCHU Z POVRCHU BEDNĚNÍ A TÍM ZAJISTÍ KOMPAKTNÍ UZAVŘENÝ POVRCH BETONU

POHLED N-N'
M 1:50

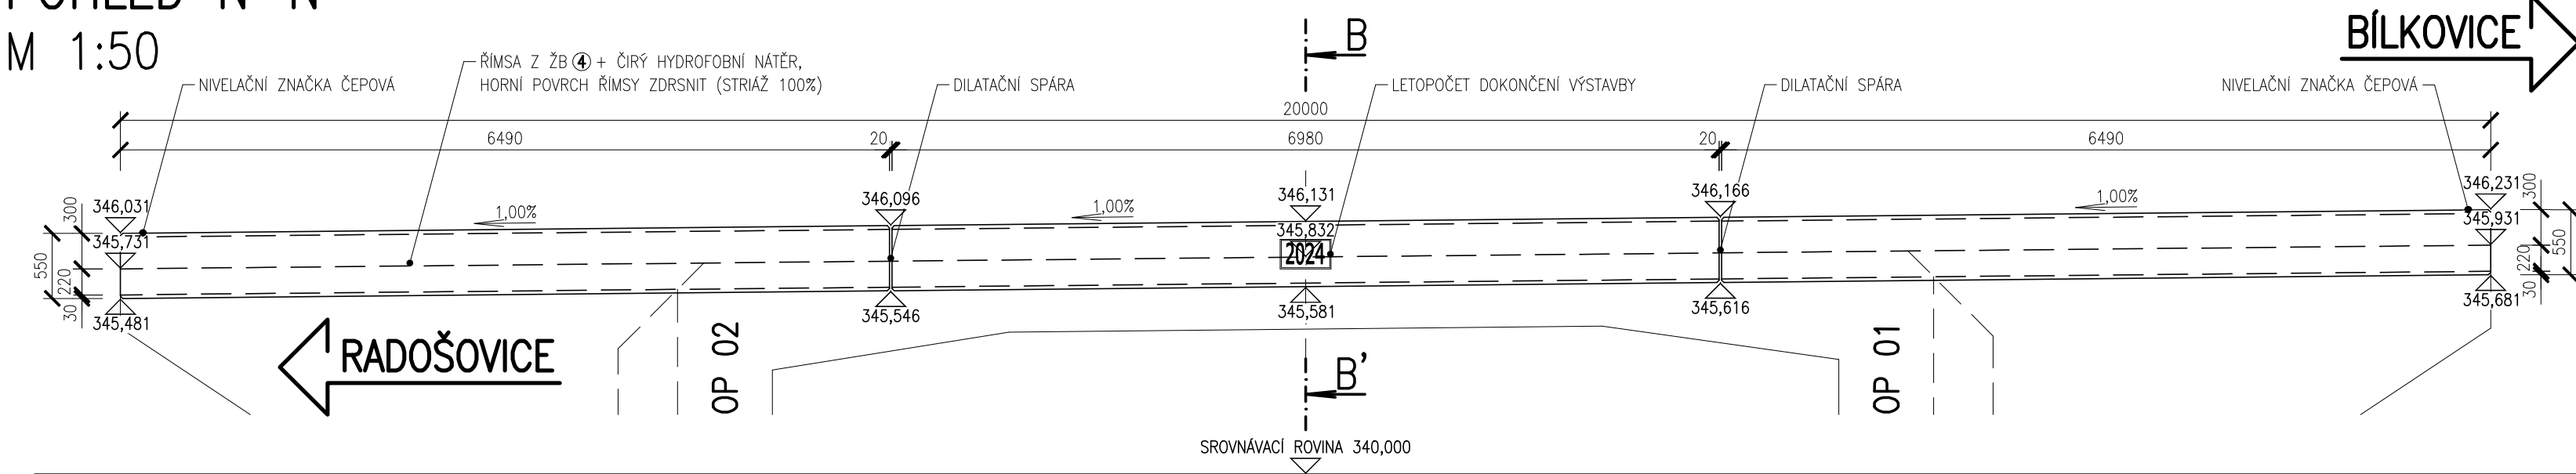

SOUŘADNÝ SYSTÉM: S-JTSK
VÝŠKOVÝ SYSTÉM: B.p.v.

OZN. ZMĚNY	POPIS ZMĚNY	DATUM	PODPIS

PROJEKTANT	IM-PROJEKT, INŽENÝRSKÉ A MOSTNÍ KONSTRUKCE, s.r.o. OHRAZENICKÁ 169, 530 09 PARDUBICE TEL: 533 446 080-2, FAX: 533 446 089, im-projekt@im-projekt.cz, www.im-projekt.cz	IM-PROJEKT, INŽENÝRSKÉ A MOSTNÍ KONSTRUKCE, s.r.o. OHRAZENICKÁ 169, 530 09 PARDUBICE TEL: 533 446 080-2 FAX: 533 446 089 im-projekt@im-projekt.cz www.im-projekt.cz
ZAKÁZKOVÉ ČÍSLO	2018656	
ZODP. PROJEKTANT	ING. MARTIN VAŠÁK	
VYPRACOVAL	ING. TOMÁŠ GROSS	
KONTROLOVAL	ING. MARTIN VAŠÁK	

GENERÁLNÍ PROJEKTANT	IM-PROJEKT, INŽENÝRSKÉ A MOSTNÍ KONSTRUKCE, s.r.o. OHRAZENICKÁ 169, 530 09 PARDUBICE TEL: 533 446 080-2, im-projekt@im-projekt.cz, www.im-projekt.cz	IM-PROJEKT, INŽENÝRSKÉ A MOSTNÍ KONSTRUKCE, s.r.o. OHRAZENICKÁ 169, 530 09 PARDUBICE TEL: 533 446 080-2 FAX: 533 446 089 im-projekt@im-projekt.cz www.im-projekt.cz
HLAVNÍ INŽENÝR PROJEKTU	ING. TOMÁŠ PÁTEČEK	
KRAJ: STŘEDOČESKÝ	ORP: VLAŠIM	KATASTR: BÍLKOVICE/RADOŠOVICE
STAVBA:	II/113 BÍLKOVICE, MOST EV.Č.113-015	FORMÁT 8x44
ČÁST:	SO 201 - MOST EV.Č.113-015 PŘES ŘEKU CHOTÝŠANKU	DATUM ZÁŘÍ 2022
PŘÍLOHA:	NOVÝ STAV - VÝKRES TVARU ŘÍMS	STUPEŇ PDPS
		ČÍSLO ZAK. 2018656
		MĚŘÍTKO 1:50; 1:25
		ČÍSLO PŘÍLOHY: D.1.2.2.8
		ČÍSLO PARÉ:

Dokumentaci lze užívat pouze ve smyslu příslušné smlouvy o dílo výkres, či jeho část, může být kopírován nebo jiným způsobem rozšiřován pouze po předchozím souhlasu IM-Projekt, inženýrské a mostní konstrukce, s.r.o.