


SITUACE ZÁBORŮ – ČÁST 1  
M 1:500

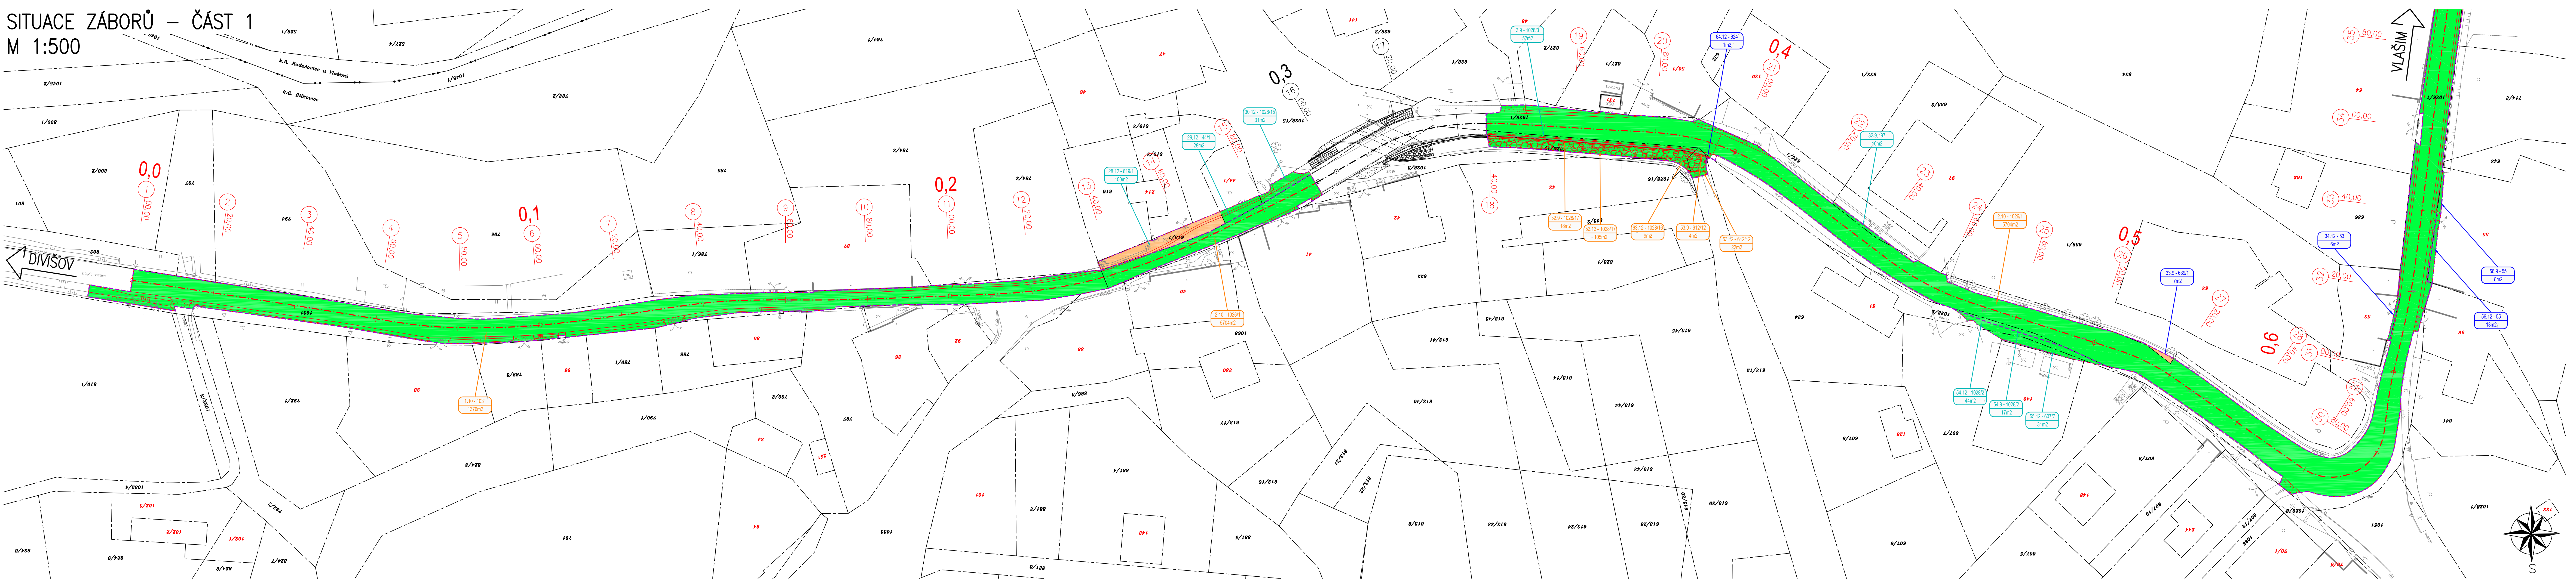

- LEGENDA:**
- NOVÝ STAV
  - NOVÁ ŠTĚRKODŘ FR. 0/32mm TL. MIN. 150mm
  - NOVÁ KAMENNÁ DLAŽBA DO BETONOVÉHO LŮŽE
  - NOVÁ KAMENNÁ ROVNANINA
  - ZÁBOR – POZEMKY ČR A SČK
  - ZÁBOR – POZEMKY OBCE BÍLKOVICE A RADOŠOVICE
  - ZÁBOR – SOUKROMÉ POZEMKY
  - ZÁBOR MIMO ZPF
  - ZÁBOR ZPF
  - ZÁBOR PUPFL
- ČÍSLO SLOUPCE VÝPISU DOTČENÝCH PARCEL
- ČÍSLO ZÁBORU
- ČÍSLO POZEMKOVÉ / STAVEBNÍ PARCELY KATASTRU NEMOVITOSTÍ
- PLOCHA ZÁBORU
- LEGENDA KATASTRU:**
- HRANICE PARCELY KATASTRU NEMOVITOSTÍ
  - ČÍSLO POZEMKOVÉ PARCELY KATASTRU NEMOVITOSTÍ
  - ČÍSLO STAVEBNÍ PARCELY KATASTRU NEMOVITOSTÍ
  - HRANICE TRVALÝCH ZÁBORŮ
  - HRANICE DOČASNÝCH ZÁBORŮ
- SCHEMA:**
- 

OBJEDNATEL	KRAJSKÁ SPRÁVA A ÚDRŽBA SILNIC STŘEDOČESKÉHO KRAJE	
ZÁSTUPCE OBJEDNATELE	PŘÍSPĚVKOVÁ ORGANIZACE ZBOROVSKÁ 11, 150 21 PRAHA 5	
	STANISLAV POHUNEK	

OZN. ZMĚNY	POPIS ZMĚNY	DATUM	PODPIS

ZHOTOVITEL	GEOLINE, spol. s r.o. NA KRIVCE 1374/96 102 00 PRAHA 10 - MICHLE TEL: 222 360 920, info@geoline.cz, www.geoline.cz	 GEOLINE, spol. s r.o. NA KRIVCE 1374/96 102 00 PRAHA 10 - MICHLE TEL: 222 360 290 info@geoline.cz, www.geoline.cz
ZAKÁZKOVÉ ČÍSLO	5/2019	
ZODP. ZÁSTUPCE	ING. MILAN HALABURT	
VYPRACOVAL	ING. FILIP ŠPAČEK	
ZAMĚŘIL	TOMÁŠ SOUKUP	

GENERÁLNÍ PROJEKTANT	IM-PROJEKT, INŽENÝRSKÉ A MOSTNÍ KONSTRUKCE, s.r.o. OHRÁZENICKÁ 169, 530 09 PAROUBICE TEL: 533 446 080-2, im-projekt@im-projekt.cz, www.im-projekt.cz	 IM-PROJEKT, INŽENÝRSKÉ A MOSTNÍ KONSTRUKCE, s.r.o. OHRÁZENICKÁ 169, 530 09 PAROUBICE TEL: 533 446 080-2 FAX: 533 446 089 im-projekt@im-projekt.cz www.im-projekt.cz
HLAVNÍ INŽENÝR PROJEKTU	ING. TOMÁŠ PÁTEČEK	
KRAJ: STŘEDOČESKÝ	ORP: VLAŠIM	
STAVBA:	II/113 BÍLKOVICE, MOST EV.Č.113-015	
ČÁST:	ZEMĚDĚLSKÝ ELABORÁT	
PŘÍLOHA:	SITUACE ZÁBORŮ – ČÁST 1	FORMÁT: 8x44
		DATUM: ZÁŘÍ 2022
		STUPEŇ: PDPS
		ČÍSLO ZAK.: 2018656
		MĚŘÍTKO: 1:500
		ČÍSLO PŘÍLOHY: ČÍSLO PARCE:
		E.9.2.2.01

Dokumentaci lze užívat pouze ve smyslu příslušné smlouvy o dílo. Výkres, či jeho část, může být kopírován nebo jímým způsobem rozšiřován pouze po předchozím souhlasu IM-PROJEKT, inženýrské a mostní konstrukce, s.r.o.