


SITUACE – ČÁST 1  
M 1:500

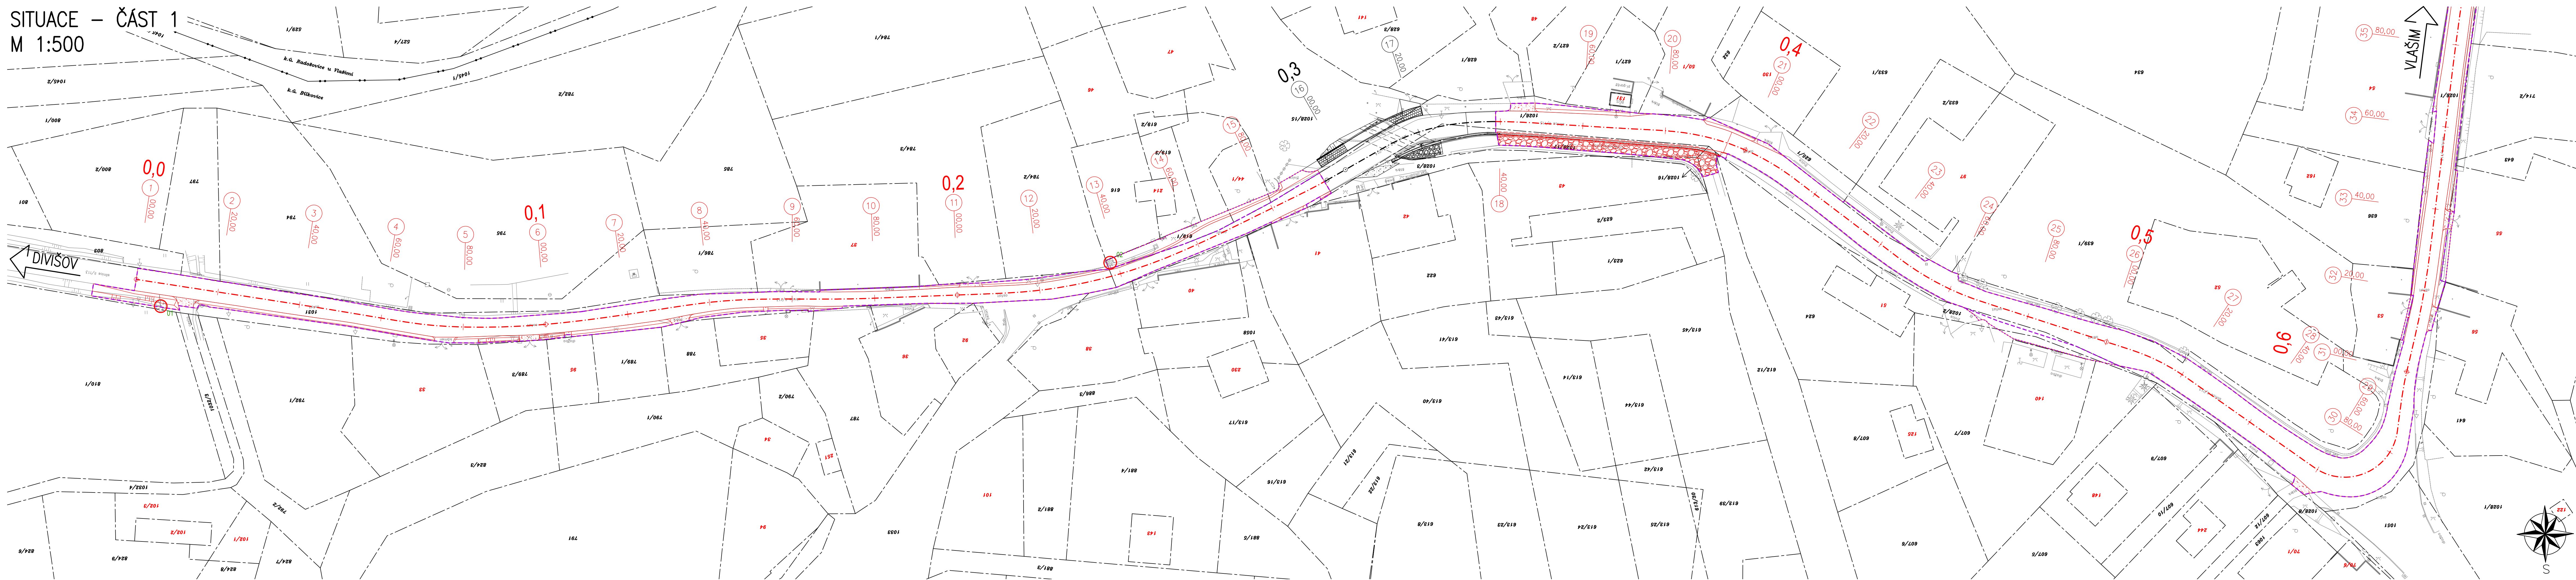

- LEGENDA:**
- NOVÝ STAV
  - NOVÁ ŠTĚRKODŘ FR. 0/32mm TL. MIN. 150mm
  - NOVÁ KAMENNÁ DLAŽBA DO BETONOVÉHO LŮŽE
  - NOVÁ KAMENNÁ ROVNANINA
  - STÁVAJÍCÍ STROM (POROST) URČENÝ KE KÁCENÍ S ČÍSELNÝM OZNAČENÍM (KSÚS SK)
  - OCHRANA STÁVAJÍCÍHO STROMU (POROSTU) S ČÍSELNÝM OZNAČENÍM (KSÚS SK)
- LEGENDA KATASTRU:**
- HRANICE KATASTRÁLNÍCH OZEMÍ
  - HRANICE PARCELY KATASTRU NEMOVITOSTÍ
  - ČÍSLO POZEMKOVÉ PARCELY KATASTRU NEMOVITOSTÍ
  - ČÍSLO STAVEBNÍ PARCELY KATASTRU NEMOVITOSTÍ
  - HRANICE TRVALÝCH ZÁBORŮ
  - HRANICE DOČASNÝCH ZÁBORŮ
- SCHEMA:**
- ZÚ
  - KÚ

OBJEDNATEL	KRAJSKÁ SPRÁVA A ÚDRŽBA SILNIC STŘEDOČESKÉHO KRAJE	
ZÁSTUPCE OBJEDNATELE	PŘÍSPĚVKOVÁ ORGANIZACE ZBOROVSKÁ 11, 150 21 PRAHA 5	
	STANISLAV POHUNEK	

OZN. ZMĚNY	POPIS ZMĚNY	DATUM	PODPIS

PROJEKTANT	IM-PROJEKT, INŽENÝRSKÉ A MOSTNÍ KONSTRUKCE, s.r.o. OHRAZENICKÁ 169, 530 09 PARDUBICE TEL: 533 446 080-2, FAX: 533 446 089, im-projekt@im-projekt.cz, www.im-projekt.cz	 IM-PROJEKT, INŽENÝRSKÉ A MOSTNÍ KONSTRUKCE, s.r.o. OHRAZENICKÁ 169, 530 09 PARDUBICE TEL: 533 446 080-2 FAX: 533 446 089 im-projekt@im-projekt.cz www.im-projekt.cz
ZAKÁZKOVÉ ČÍSLO	2018656	
ZODP. PROJEKTANT	ING. MARTIN VAŠÁK	
VYPRACOVAL	ING. MARTIN MEJZLIK	
KONTROLOVAL	ING. MIROSLAV TOBEK	

GENERÁLNÍ PROJEKTANT	IM-PROJEKT, INŽENÝRSKÉ A MOSTNÍ KONSTRUKCE, s.r.o. OHRAZENICKÁ 169, 530 09 PARDUBICE TEL: 533 446 080-2, im-projekt@im-projekt.cz, www.im-projekt.cz	 IM-PROJEKT, INŽENÝRSKÉ A MOSTNÍ KONSTRUKCE, s.r.o. OHRAZENICKÁ 169, 530 09 PARDUBICE TEL: 533 446 080-2 FAX: 533 446 089 im-projekt@im-projekt.cz www.im-projekt.cz
HLAVNÍ INŽENÝR PROJEKTU	ING. TOMÁŠ PÁTEČEK	
KRAJ: STŘEDOČESKÝ	ORP: VLAŠIM	
KATASTR: BÍLKOVICERADOŠOVICE		
STAVBA:	II/113 BÍLKOVICE, MOST EV.Č.113-015	FORMÁT 8x44
ČÁST :	DENDROLOGICKÝ PRŮZKUM	DATUM ZÁŘÍ 2022
PRÍLOHA:	SITUACE - ČÁST 1	STUPEŇ PDPS
		ČÍSLO ZAK. 2018656
		MĚŘÍTKO 1:500
		ČÍSLO PRÍLOHY: E.9.4.2.01
		ČÍSLO PARÉ: E.9.4.2.01

Dokumentaci lze užívat pouze ve smyslu příslušné smlouvy o dílo, výkres G jeho část může být kopírován nebo jinak zpracován pouze po předchozím souhlasu IM-PROJEKT, inženýrské a mostní konstrukce, s.r.o.