



- priestor bez požárního rizika bez zvláštních požadavků na větrání (pož. zat. < 15 kg/m<sup>2</sup>)
- obvodové konstrukce EI 15 DP1
- otvory v obvod. kci bez PO + samozavírače (C)
- nouzové osvětlení s bateriemi na 60 minut

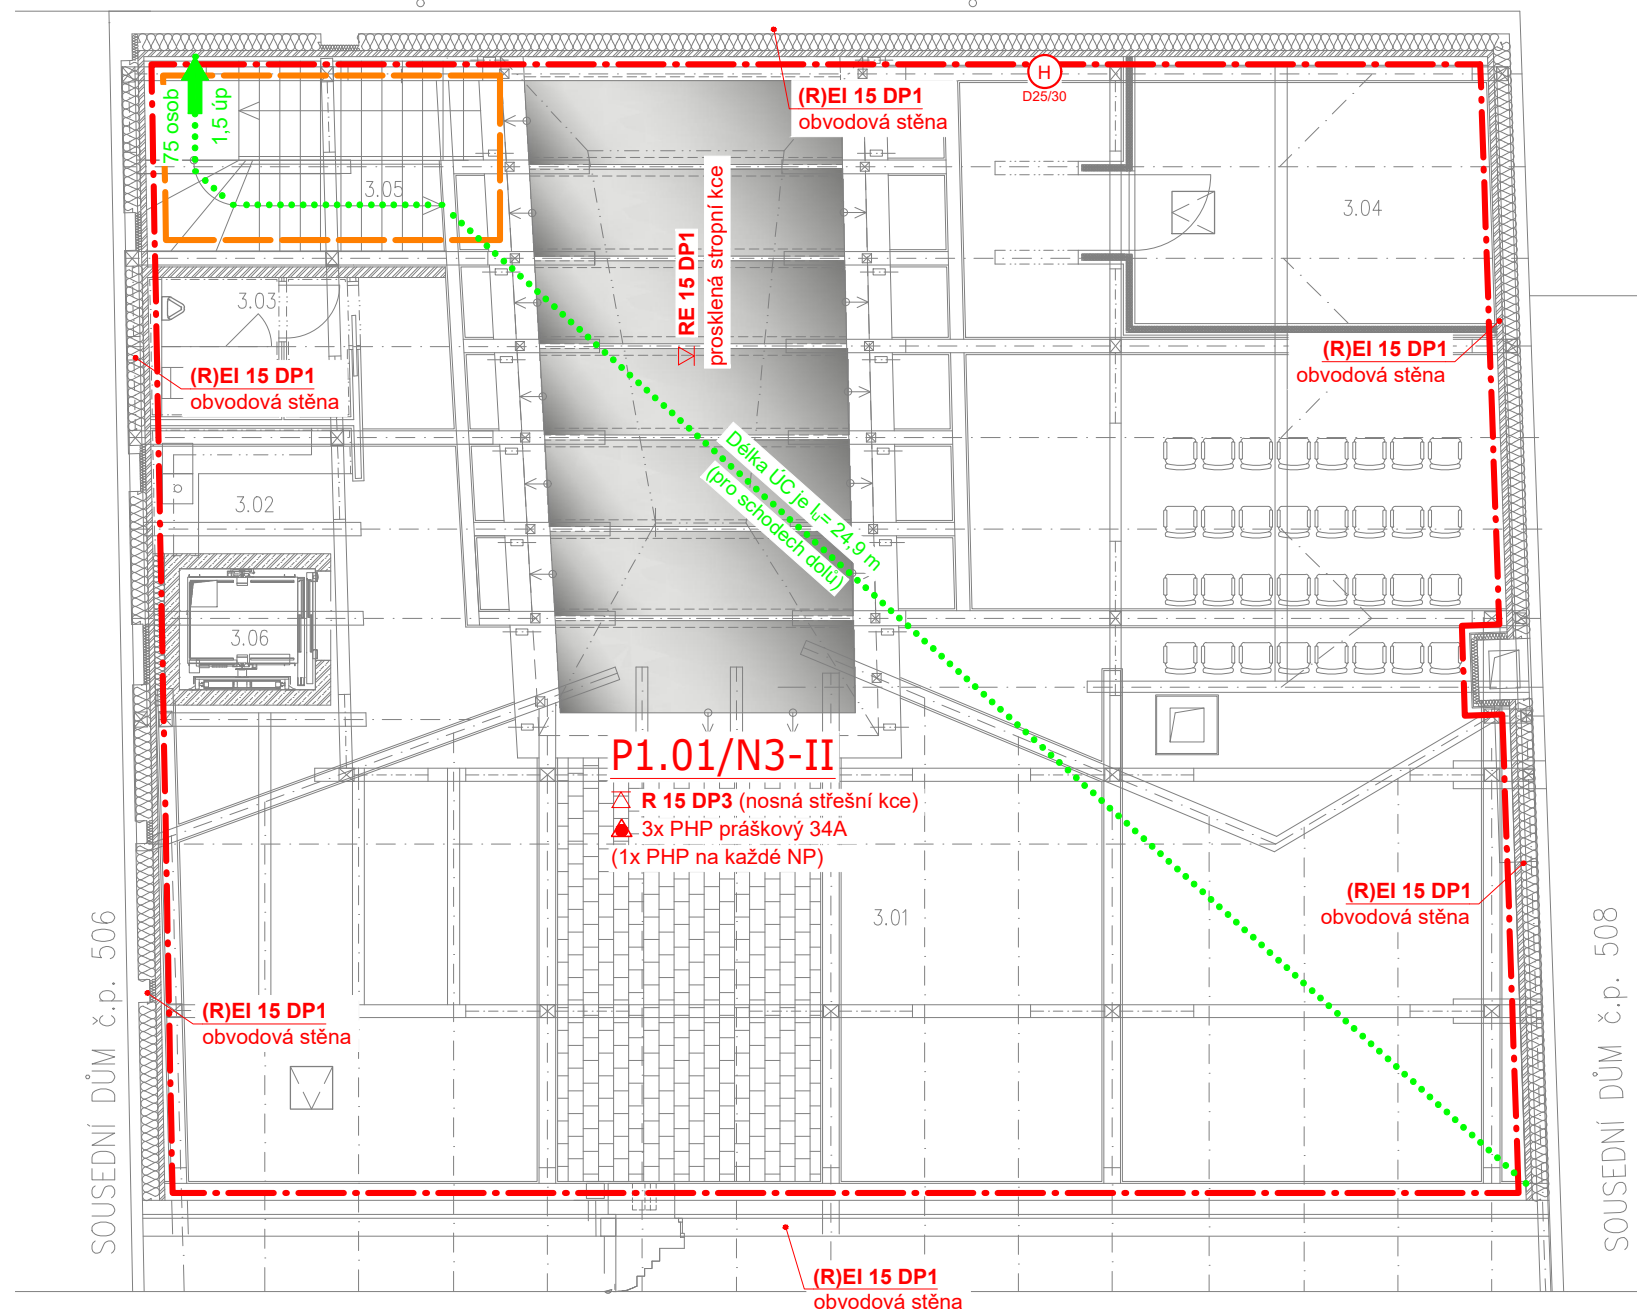

č.míst.	název místnosti	plocha	podlaha	stěny	strop	skladba
3.01	VÝSTAVNÍ PROSTOR	222,73 m <sup>2</sup>	DLAŽBA	HRUBÁ OMÍTKA; MALBA	DŘEVO+OLEJ	F03;F04
3.02	ČAJOVÁ KUCHYŇKA	4,25 m <sup>2</sup>	DLAŽBA	HRUBÁ OMÍTKA; MALBA	DŘEVO+OLEJ	F03
3.03	WC; UMÝVÁRNA	4,75 m <sup>2</sup>	DLAŽBA	OBKLAD	DŘEVO+OLEJ+SKLO	F03
3.04	TECHNICKÁ MÍSTNOST	16,25 m <sup>2</sup>	DLAŽBA	HRUBÁ OMÍTKA+MALBA; DŘEVO+O;	DŘEVO+OLEJ	F03
3.05	PŘÍSTUPOVÉ SCHODIŠTĚ	5,80 m <sup>2</sup>	DLAŽBA	HRUBÁ OMÍTKA+MALBA; DŘEVO+O;	DŘEVO+OLEJ	–
3.06	VÝTAH	1,15 m <sup>2</sup>	OBKLAD	OBKLAD	OBKLAD	–
SOUČET		254,93 m <sup>2</sup>				

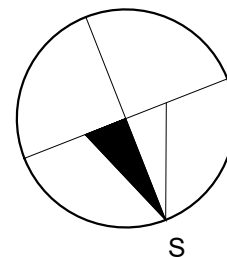

LEGENDA POŽÁRNÍ BEZPEČNOSTI	
Označení	Popis označení
Ozn. PÚ - III	Označení PÚ se stupněm požární bezpečnosti
REI 45 DP1	Požadovaná požární odolnost stropu
(R)EI 45 DP1	Požadovaná požární odolnost konstrukcí
EW 30 DP3+C	Požadovaná požární odolnost požárního uzávěru
C1 - C5	Samozavírač dveří (500 - 200 000 cyklů)
PK	Panikové kování (paniková klika)
	Nouzové osvětlení
	Sněhový, práškový, vodní přenosný hasicí přístroj
	Směr evakuace
n osob	Počet evakuovaných osob
n úp	Počet požadovaných únikových pruhů (úp = 550 mm)
	Hranice požárních úseků
	Hranice prostoru částečně chráněné únikové cesty

LEGENDA POŽÁRNÍCH ÚSEKŮ	
Označení	Název požárního úseku
P1.01/N3	Výstavní prostory

Zpracoval	Kontroloval	Zodpovědný projektant	<b>ING. VÁCLAV FLÍDR</b> autorizovaný inženýr pro PBS ČKAIT 0015043, IČO: 09889779 M: 607 104 987, E: vaclav.flidr@atlas.cz	
Ing. Václav Flídr	Ing. Václav Flídr	Ing. Václav Flídr	Autorizační razítko	
Investor	České muzeum stříbra, příspěvková organizace Barborská 28/9, Kutná Hora-Vnitřní Město, 28401 Kutná Hora			
Zodpovědný projektant	Ing. Václav Flídr (ČKAIT 0015043) Pivovarská 1028/3, 289 22 Lysá nad Labem			
Místo stavby	parc. č. 44, k.ú. Kutná Hora [677710]			
Název akce <b>Rekonstrukce Tylův dům</b> Tylova 507/6, Kutná Hora				
Část <b>POŽÁRNĚ BEZPEČNOSTNÍ ŘEŠENÍ</b>			Formát	A3
			Stupeň	DSP
			Datum	01/2024
Obsah <b>PŮDORYS 3.NP</b>			Měřítko 1:100	Č. paré