


#### LEGENDA BUBLIN:

- (P01) VIZ POZNÁMKY
- (W01) VIZ TABULKA OKEN
- (D01) VIZ TABULKA DVEŘÍ
- (K01) VIZ KLEMPÍŘSKÉ VÝROBKY
- (Z01) VIZ ZÁMEČNICKÉ VÝROBKY
- (KA1) VIZ KAMENICKÉ VÝROBKY
- (V01) VIZ VÝROBKY
- (S01) VIZ TABULKA NAVRŽENÝCH SKLADEB
- (F01) VIZ TABULKA NAVRŽENÝCH SKLADEB
- (R01) VIZ TABULKA NAVRŽENÝCH SKLADEB
- (H01) VIZ TABULKA NAVRŽENÝCH SKLADEB
- (C01) VIZ TABULKA NAVRŽENÝCH SKLADEB
- (ZP1) VIZ TABULKA NAVRŽENÝCH SKLADEB
- (VZ1) VIZ ČÁST D.1.4 VZDUCHOTECHNIKA

#### LEGENDA:

- PONECHANÉ KONSTRUKCE  
NOVÉ LEPIDLO, PERLINKA, ŠTUK, VÝMALBA
- NOVÉ OMÍTKY VNITŘNÍ  
JADRO, ŠTUK, MALBA
- ZATEPLENÍ PŮDNIHO PROSTORU
- NOVÉ KONSTRUKCE A PRVKY
- ZDVO Z CP NA MVC
- ZDVO Z KERAMICKÝCH TVÁRNIC NA MVC
- ŽELEZOBETON VIZ ČÁST D1.2
- BETON PROSTÝ VIZ ČÁST D1.2
- KÁMEN LOMOVÝ KUTNOHORSKÝ
- NOVÉ OMÍTKY A ŠTUKY
- INTERIÉR MÍSTNOSTI, ŘEŠEN SAMOSTATNĚ  
VIZ SAMOSTATNĚ VÝKRESY MÍSTNOSTÍ
- NAZNAČENÝ SPÁROŘEZ DLAŽBY  
JEN V ČÁSTI PROSTORU
- HYDROIZOLACE BITUMENOVÁ VNĚJŠÍ
- HYDROIZOLACE VNITŘNÍ UTĚSNĚNÍM ZDIVA
- HYDROIZOLACE INJEKTÁŽÍ ZDIVA  
TĚSNĚ POD STROPEM,  
TĚSNĚ NAD PODLAHOU, CELÁ STĚNA  
VIZ SAMOSTATNÁ ČÁST
- DRENAŽE DN160

– KÓTY UVEDENY JAKO ČISTÉ, SVĚTLÉ, SKLADEBNÍ, SMĚRNÉ!!!

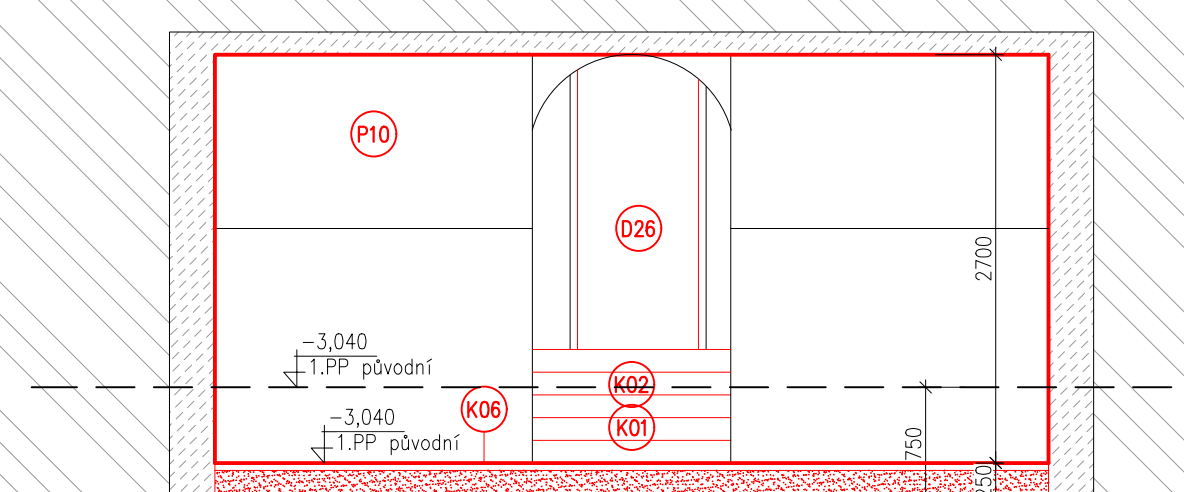

**HLAVNÍ PROJEKTANT:**  
**ENERGY BENEFIT**  
CENTRUM O.P.S.  
Energy Benefit Centre o.p.s.  
Thákurova 531/4, 160 00 Praha 6  
tel.: +420 270 003 300  
e-mail: kontakt@energy-benefit.cz  
internet: www.energy-benefit.cz

**ZPRACOVATEL ČÁSTI:**  
Vypracoval:  
Ing. arch. Andrej Kušnierik  
Zodpovědný projektant:  
Ing. Vladimír Fiedler

**PROJEKT:**  
**Odstranění havarijního stavu, rekonstrukce a zajištění energetických úspor objektu Tylův dům, Tylova č.p. 507, Kutná Hora**

**STAVEBNÍK:**  
ČESKÉ MUZEUM STŘÍBRA, p.o.  
Barborská 28, 284 01 Kutná Hora

**ČÁST, PROFESE:**  
ARCHITEKTONICKÉ A STAVEBNĚ TECHNICKÉ ŘEŠENÍ

**VÝKRES:**  
Pohled jižní – navrhovaný stav

**Zakázkové číslo:**  
230266

**Paré:**

**Datum:**  
31.12.2023

**Část:**  
D.1.1

**Stupeň:**  
DPS

**Změna:**  
00

**Č.výkr.:**  
22

**Formát:**  
6 x A4

**Měřítko:**  
1:50

