



LEGENDA:

- STÁVAJÍCÍ TRÁVNÍK V RÁMCI AREÁLOVÉ ZELENĚ
- ZRUŠENÝ STÁVAJÍCÍ TRÁVNÍK
- STÁVAJÍCÍ ZPEVNĚNÉ PLOCHY – BETONOVÉ PANELE
- ZRUŠENÉ STÁVAJÍCÍ ZPEVNĚNÉ PLOCHY – BETONOVÉ PANELE
- STÁVAJÍCÍ ZPEVNĚNÉ PLOCHY – BETON
- ZRUŠENÉ STÁVAJÍCÍ ZPEVNĚNÉ PLOCHY – BETON
- STÁVAJÍCÍ VODOVODNÍ PŘÍPOJKA
- STÁVAJÍCÍ DATOVÉ KABELY
- 1 HRANY PODZEMNÍHO KANÁLU
- 2 STÁVAJÍCÍ PANELOVÝ POVRCH BUDE ODSTRANĚN
- 3 STÁVAJÍCÍ BETONOVÝ POVRCH BUDE ODSTRANĚN
- 4 STÁVAJÍCÍ TRÁVNÍK BUDE ZRUŠEN
- 5 STÁVAJÍCÍ OPLOCENÍ
- STÁVAJÍCÍ VSTUPNÍ DVEŘE

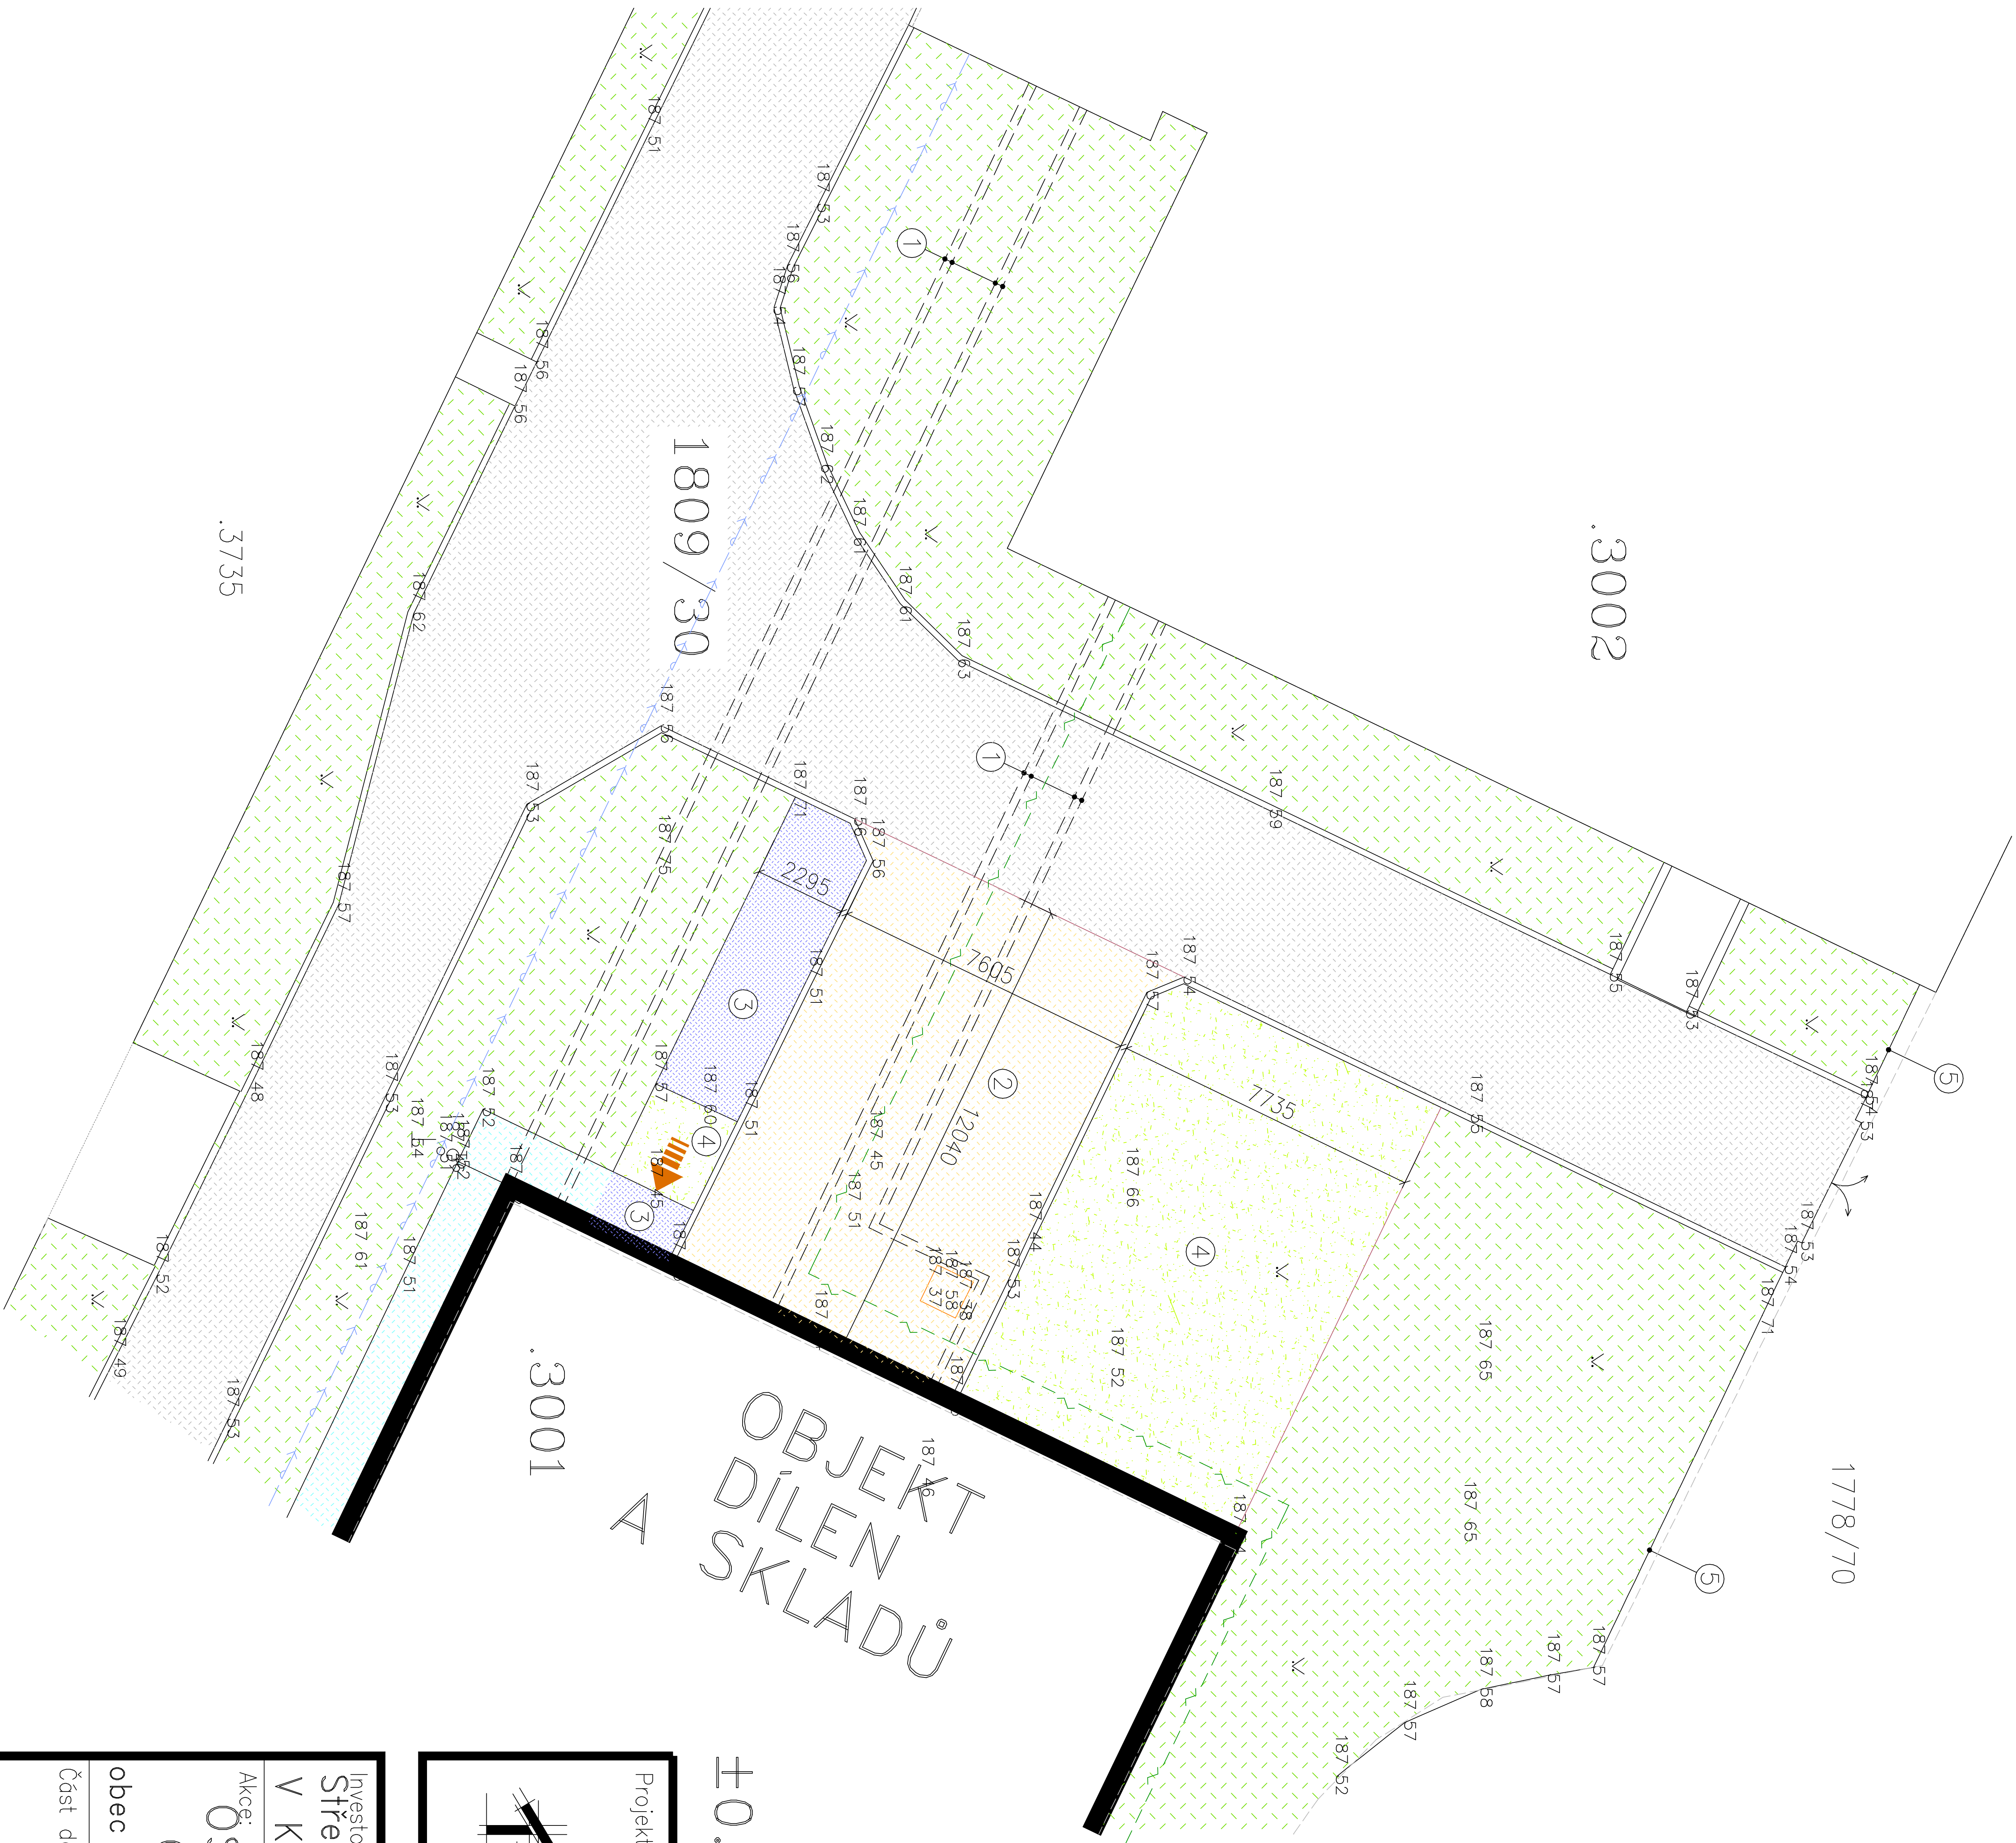

±0.000=187.460BpV

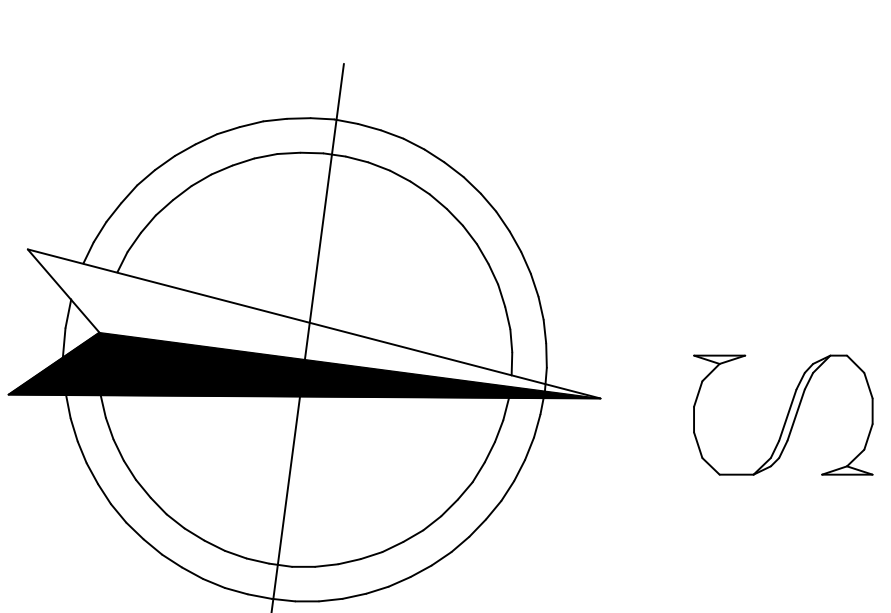

Projektant: <b>Ing. HANA POSPÍŠILOVÁ</b>	ZPRACOVATEL PROJEKTU
PROJEKČNÍ KANCELÁŘ Poinť 257, 290 01 Poděbrady VII Tel./fax: 325 611098 603 188508 E-mail: pospisilova@projekce@seznam.cz	Schválil: Ing. Hana POSPÍŠILOVÁ Vladislava KYSILKOVÁ Datum:

Investor: Střední odborná škola a Střední odborné učiliště Nymburk V Kolonii 1804, Nymburk IČ–14451026, DIČ–cz14451026	Druh dokumentace:
Alce: OSAZENÍ VJEZDOVÝCH VRÁT DO STÁVAJÍCÍCH OBJEKTŮ VČETNĚ ZPEVNĚNÝCH PLOCH	Změno: Datum: 02 / 2024
obec Nymburk, k.ú. Nymburk, č.k. st.3001, st.3002, st.2021, 1809/30	Formát: 2 x A4

Část dokumentace:	Měřítko: 1 : 200
-------------------	------------------

Obsah: KOORDINAČNÍ SITUACE STÁVAJÍCÍ STAV	Číslo výkresu:
---	----------------