


SITUACE ZPEVNĚNÝCH PLOCH  
MĚŘ. 1:200

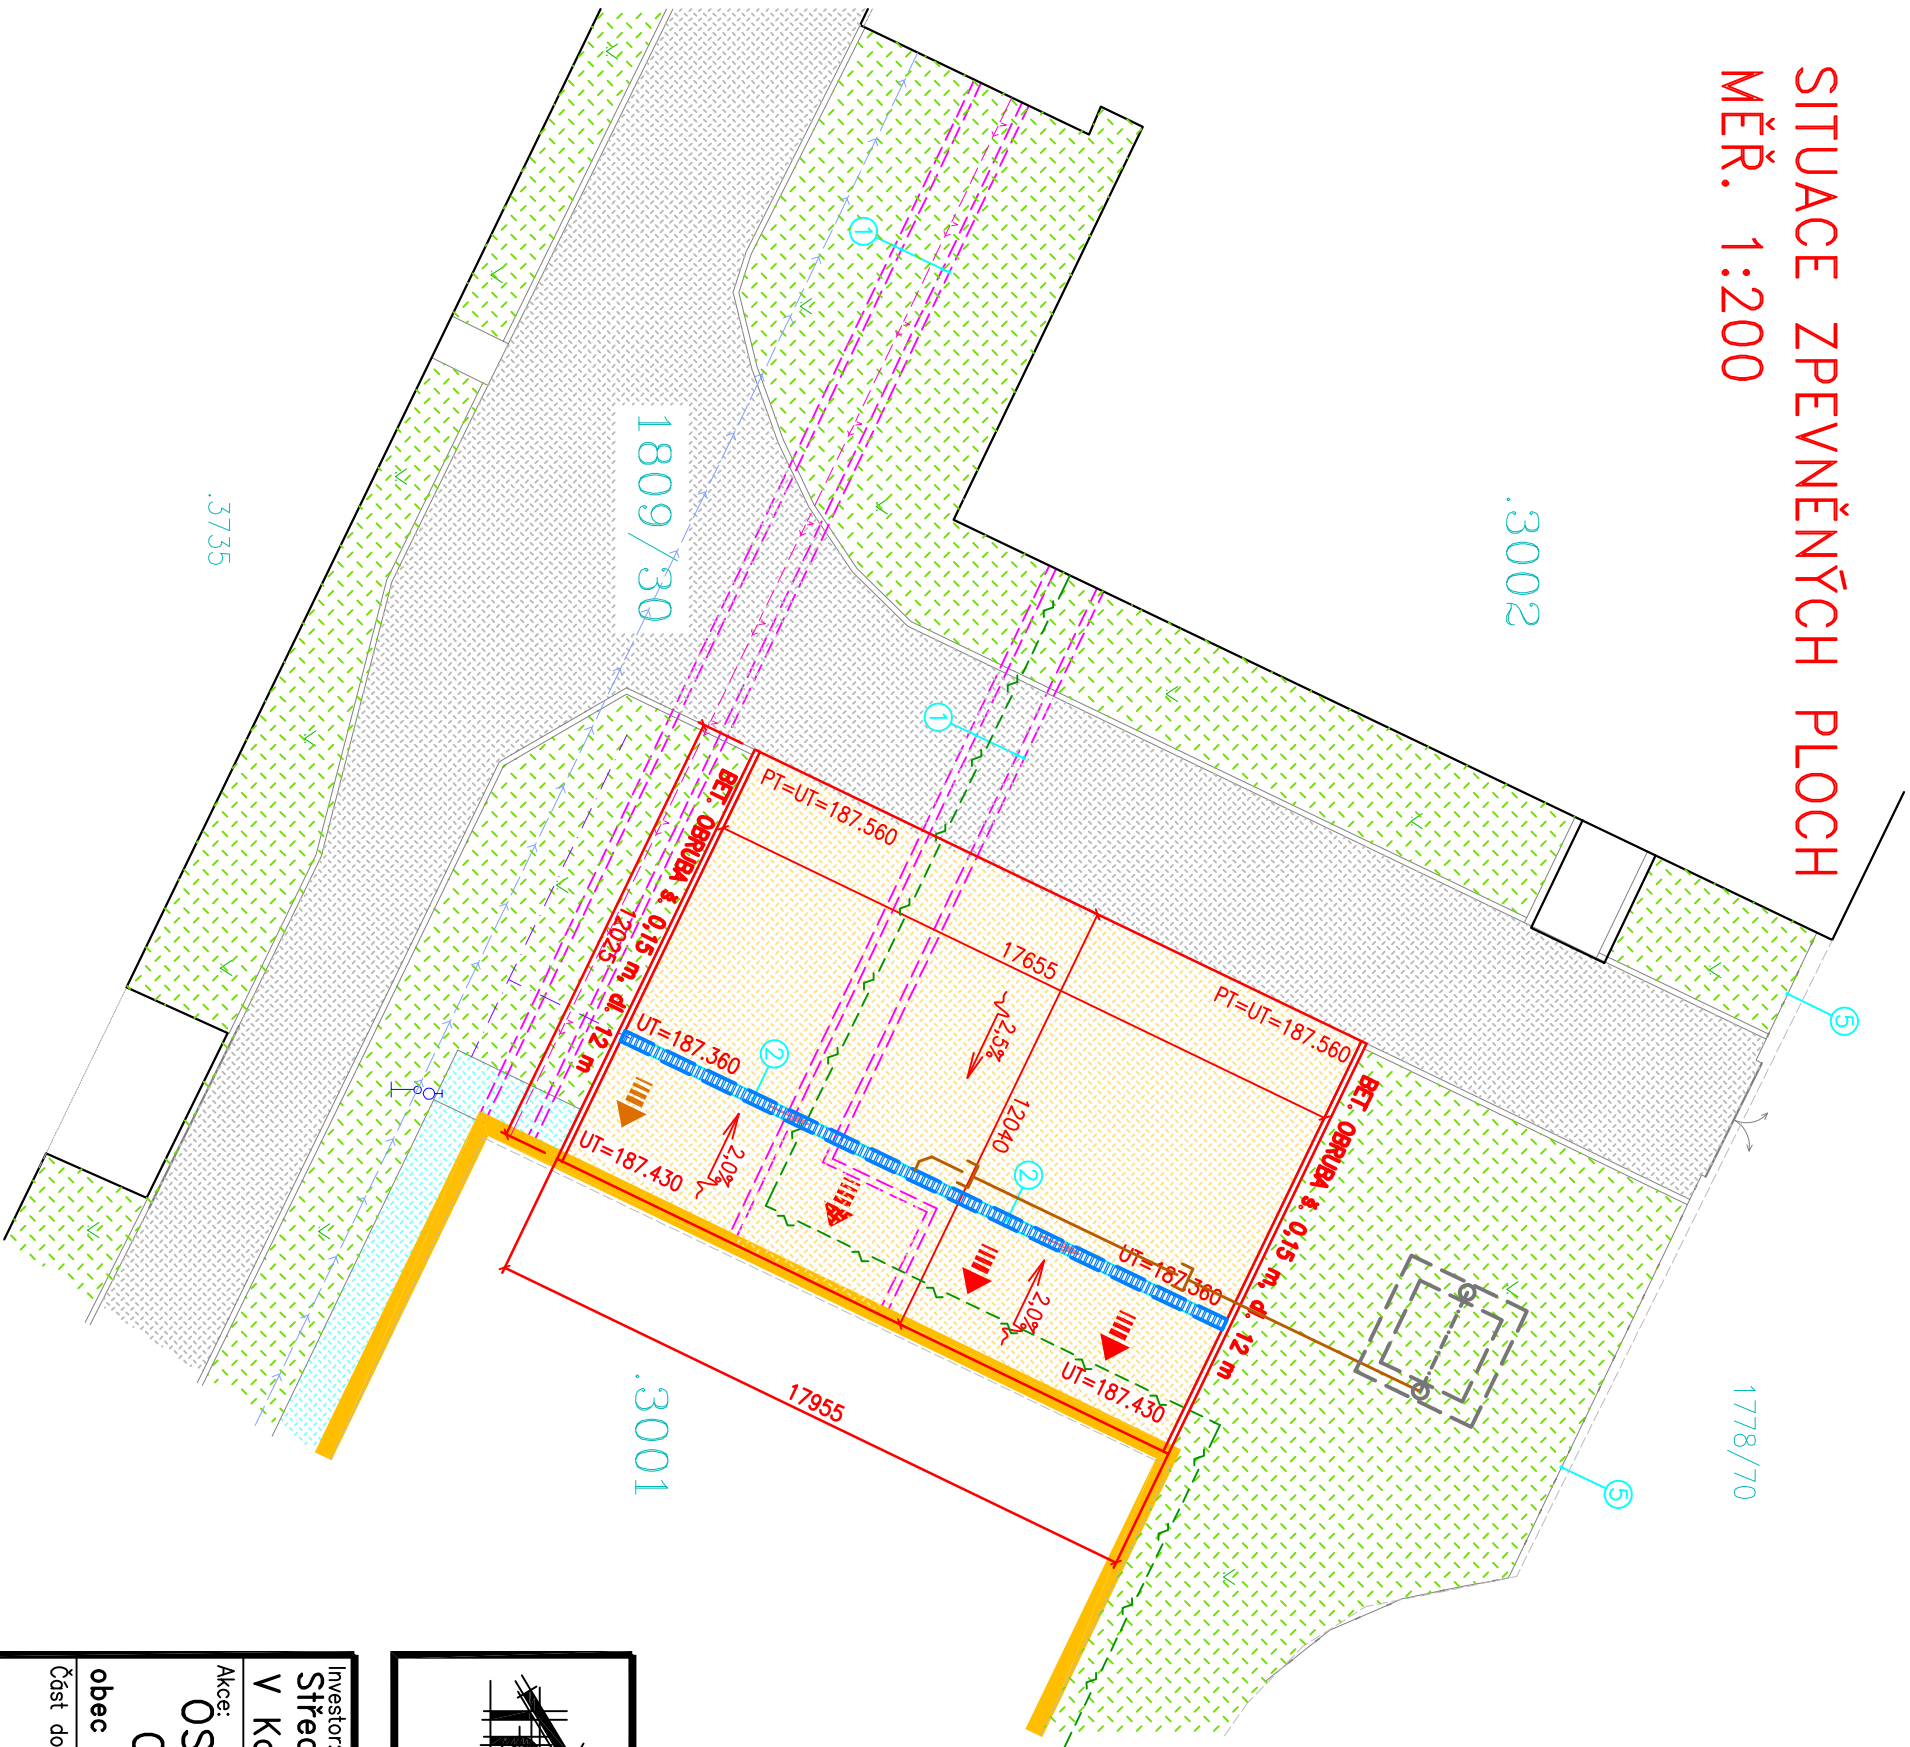


LEGENDA:

- STÁVAJÍCÍ TRÁVNÍK V RÁMCI AREÁLOVÉ ZELENE
- ZRUŠENÝ STÁVAJÍCÍ TRÁVNÍK
- STÁVAJÍCÍ ZPEVNĚNÉ PLOCHY – BETONOVÉ PANELE
- NAVRHOVANÁ ZÁMKOVÁ DLAŽBA POJIZDNÁ
- STÁVAJÍCÍ ZPEVNĚNÉ PLOCHY – BETON
- NAVRHOVANÁ AREÁLOVÁ PŘÍPOJKA ELEKTRO
- NAVRHOVANÉ DRENÁŽNÍ POTRUBÍ
- STÁVAJÍCÍ VODOVODNÍ PŘÍPOJKA
- STÁVAJÍCÍ DATOVÉ KABELY

- 1 HRANY PODZEMNÍHO KANÁLU
- 2 NAVRHOVANÝ POJEZDOVÝ ŽLAB
- 3 XXX
- 4 XXX
- 5 STÁVAJÍCÍ OPLOCENÍ
- NAVRHOVANÁ VJEZDOVÁ VRATA
- STÁVAJÍCÍ VSTUPNÍ DVEŘE

±0.000=187.460 BpV

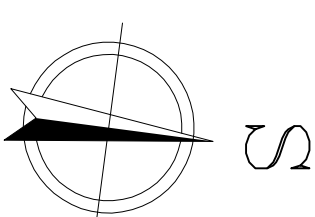

Ing. Hana POSPÍŠILOVÁ PROJEKČNÍ KANCELÁŘ Pošt. 257, 290 01 Poděbrady VII Tel./fax: 325 611098 603 188508 E-mail: pospisilova.projekce@seznam.cz		ZPRACOVATEL PROJEKTU Ing. JANA MALÁT DUŠKOVÁ CURČINOVA 589/12 142 00 PRAHA 4 – KAMÝK IČO : 610 24 988		Schválil: Ing. H. POSPÍŠILOVÁ Datum:
--	--	---	--	--

Investor: Střední odborná škola a Střední odborné učiliště Nymburk V Kolonii 1804, Nymburk IČ–14451026, DIČ–cz14451026	Druh dokumentace: DPS	
	Zakázka: –	
Akce: OSAZENÍ VJEZDOVÝCH VRAT DO STÁVAJÍCÍCH OBJEKTŮ VČETNĚ ZPEVNĚNÝCH PLOCH obec Nymburk, k.ú. Nymburk, č.k. st.3001, st.3002, st.2021, 1809/30	Změna: –	
	Datum: 02 / 2024	
	Formát: 2 x A4	
	Měřítko: 1 : 200	Č.kopie:

Část dokumentace: D4. ZPEVNĚNÉ PLOCHY	Číslo výkresu: D.4.2.
---------------------------------------	-----------------------

Obsah: D.4.2. SITUACE ZPEVNĚNÝCH PLOCH	Číslo výkresu: D.4.2.
--	-----------------------