

PODÉLNÝ PROFIL, M 1:1000/100
ÚSEK A4a; km 2,8 - 3,7

KRAJ:
KATASTRÁLNÍ OZEMÍ:
PARCELY:
DRUH POZEMKŮ:
VLASTNÍK:

STŘEDNÍ PRŮMĚR:
Líže (772330)
378/
094 R/04
Moto Týnec nad Labem, Masarykova náměstí 1, 28126 Týnec nad Labem

STŘEDNÍ PRŮMĚR:
Věteř (772330)
379/
094 R/04
Obec Věteř, č. p. 5, 28602 Věteř

SKLONOVÉ POMĚRY:

SKLONOVÉ POMĚRY:

SRŮVNÁVACÍ ROVINA:

KÓTY NIVELETY:

KÓTY NIVELETY:


KÓTY TERÉNU:

STANIČNÍ:

SMĚROVÉ POMĚRY:

SMĚROVÉ POMĚRY:

SITUACE, M 1:1000
ÚSEK A4a; km 2,8 - 3,7



03		
02		
01		
ZMĚNA	POPIS	DATUM

ING. IVAN ŠIR
PROJEKTOVÁNÍ DOPRAVNÍCH STAVEB CZ s.r.o.
Havlíkova 17143, 500 02 Hradec Králové, tel. +420 603 181 473, sir@shvan.cz, www.shvan.cz
IČ: 259 62 914

Investor: Krajská správa a údržba silnic Středočeského kraje, příspěvková organizace
Zborovská 81111, 150 21 Praha 5 - Smíchov

Labská cyklostezka, úsek Týnec nad Labem - Kolin, studie proveditelnosti

■ křiž. Středová Kolin	■ odpovídající projektant stavby Ing. Ivan Šir
■ výhled úseku 17/2022	■ odpovídající projektant objektu Ing. Jan Fiala
■ zkušební data 2005	■ vypracoval Ing. Jan Fiala
■ měřítko PD 1:1000	■ kontroloval Ing. Jan Fiala
	■ změna data 05
	■ měřítko 1:1000

VÝKRESY NOVÝCH ÚSEKŮ ORTOFOTO VAR. A
A4b - TÝNEC NAD LABEM - VELETOV km 3,1 - 4,5

B.2.1
7.2