



SITUACE ŠIRŠÍCH VZTAHŮ  
M 1:25 000

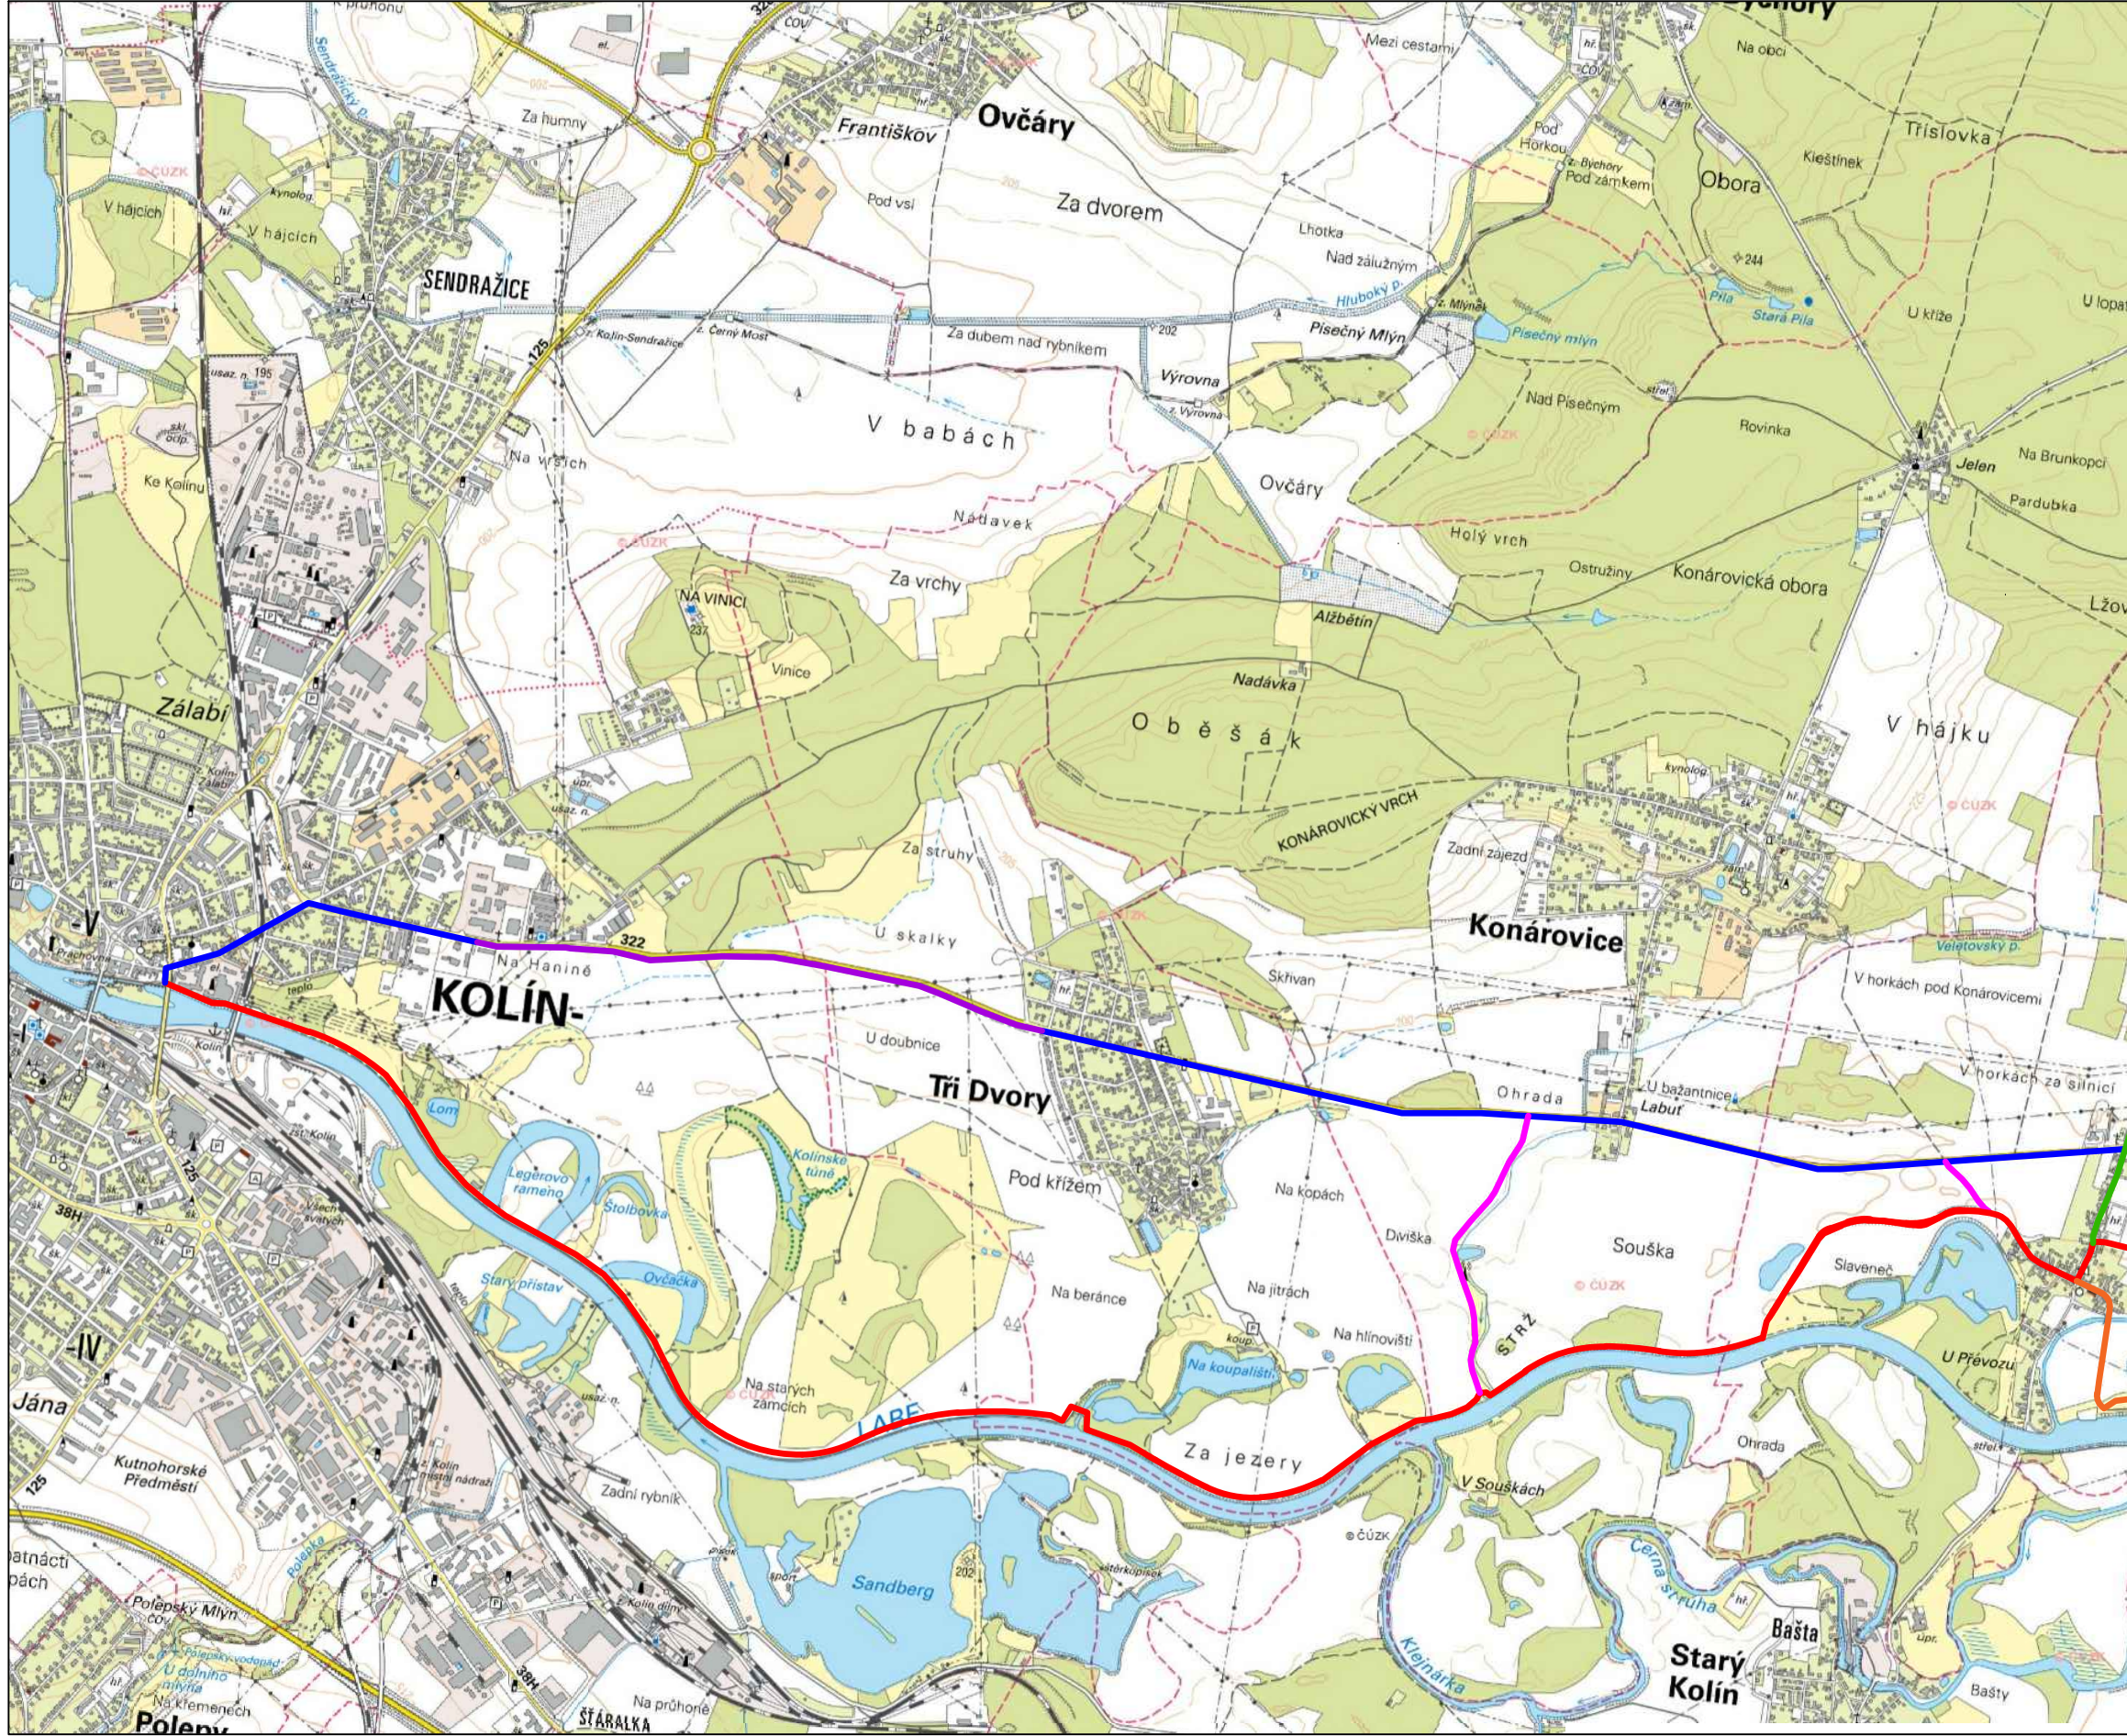

SITUACE ŠIRŠÍCH VZTAHŮ  
M 1:500 000

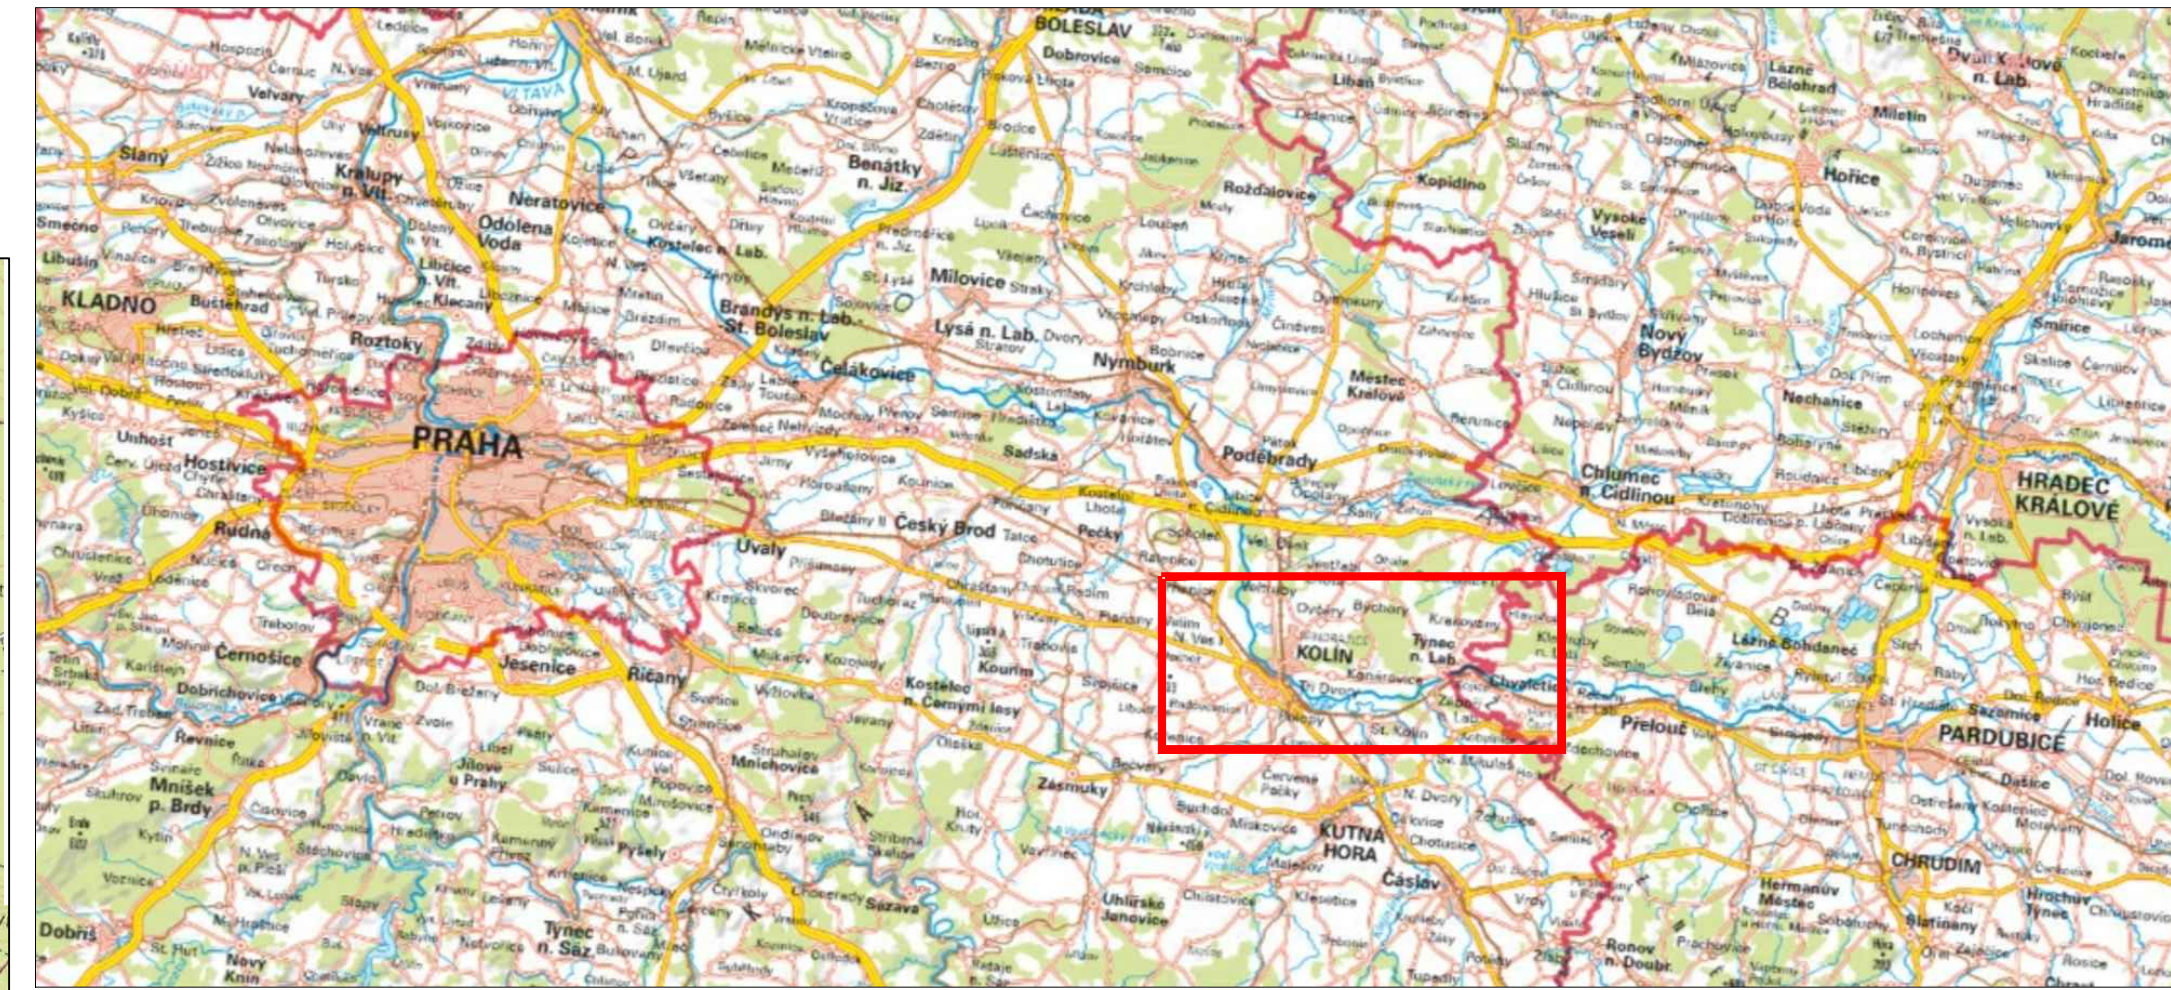

03		
02		
01		
ZMĚNA	POPIS	DATUM



**ING. IVAN ŠIR**  
PROJEKTOVÁNÍ DOPRAVNÍCH STAVEB CZ s.r.o.  
Haškova 1714/3, 500 02 Hradec Králové, tel: +420 603 181 473, sir@sirivan.cz, www.sirivan.cz  
IČ: 259 62 914

investor: Krajská správa a údržba silnic Středočeského kraje, příspěvková organizace  
Zborovská 81/11, 150 21 Praha 5 - Smíchov

Labská cyklostezka, úsek Týnec nad Labem - Kolín, studie proveditelnosti

- kraj: Středočeský
  - MÚ / OU: Kolín
  - stupeň utajení: bez utajení
  - datum: 12 / 2022
  - zakázkové číslo: 22065
  - stupeň PD: STUDIE
- odpovědný projektant stavby: Ing. Ivan Šir
  - odpovědný projektant objektu: Ing. Jan Fiala
  - vyraboval: Ing. Tomáš Doležal
  - kontroloval: Ing. Jan Fiala
  - změna číslo: 00
  - měřítko: 1:25 000; 1: 500 000

Fiala

Fiala

PŘEHLEDNÉ VÝKRESY

SITUACE ŠIRŠÍCH VZTAHŮ