



Půdorys

1:100

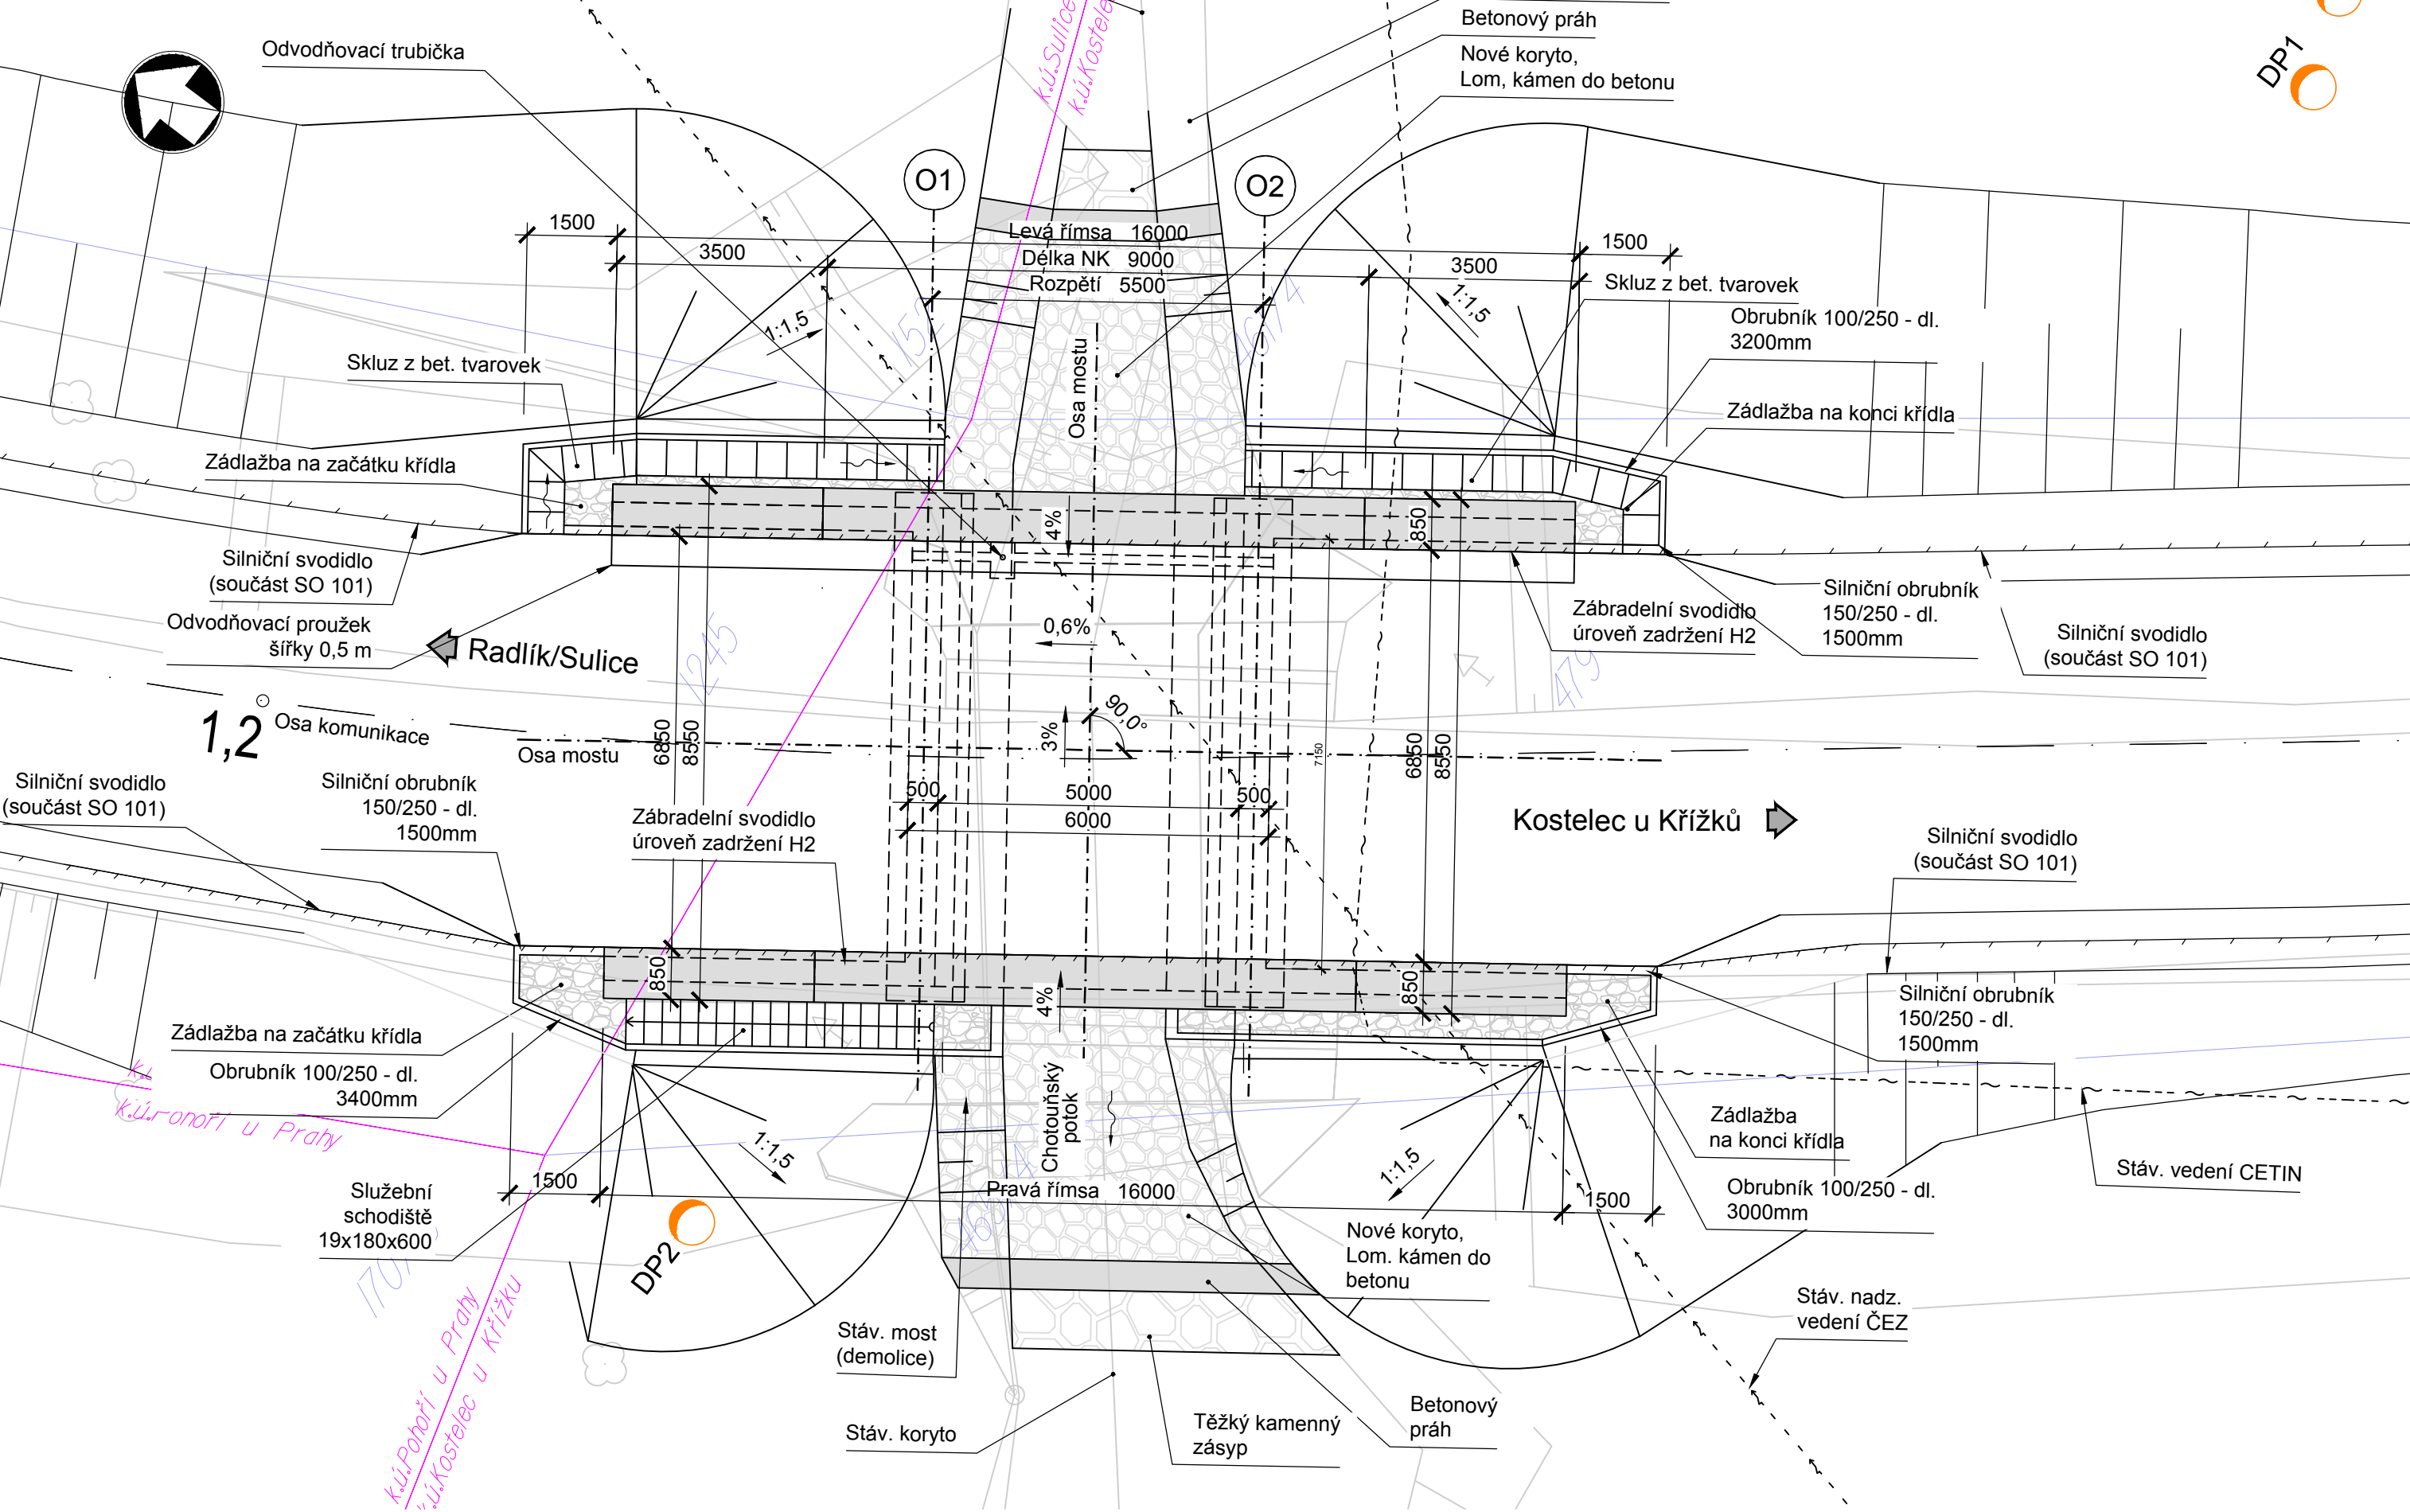


Pohled na opěru O1

1:100

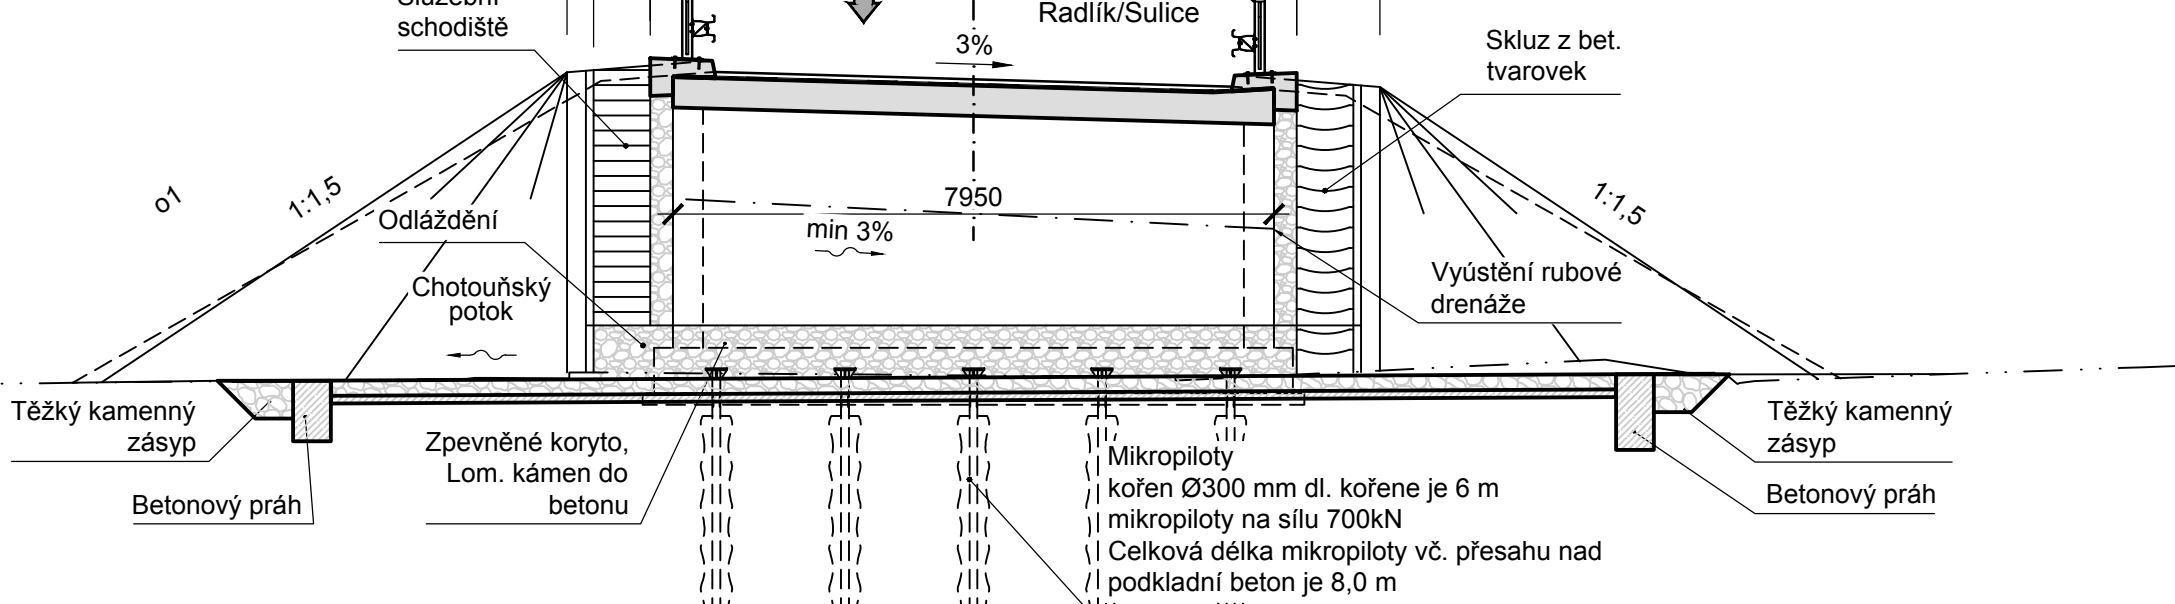


Pohled na opěru O2

1:100

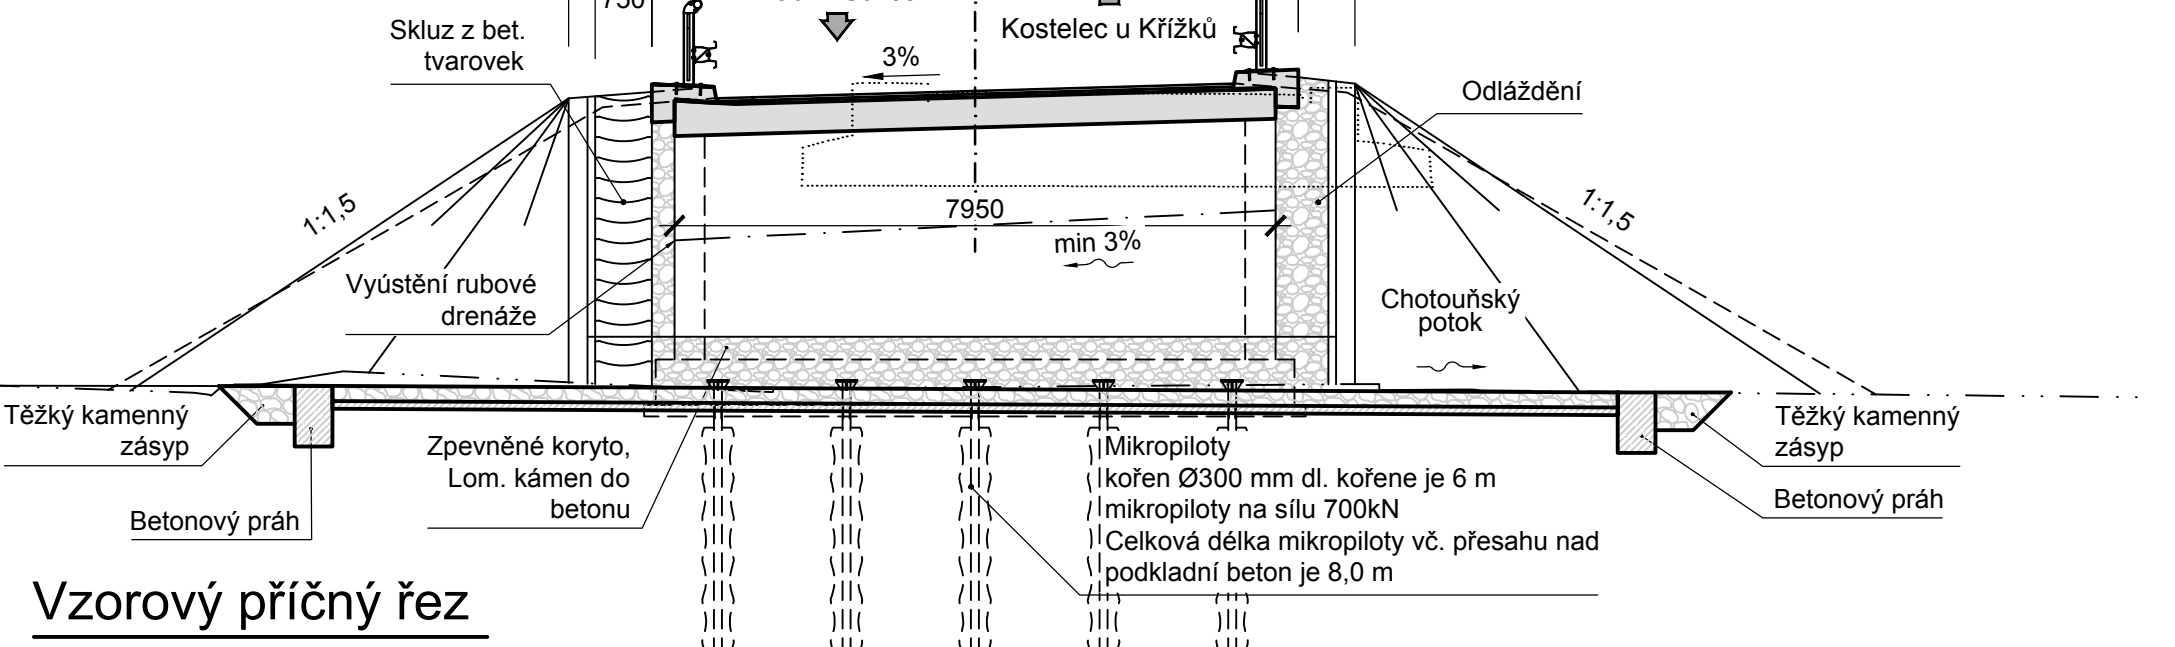

Vzorový příčný řez

1:50

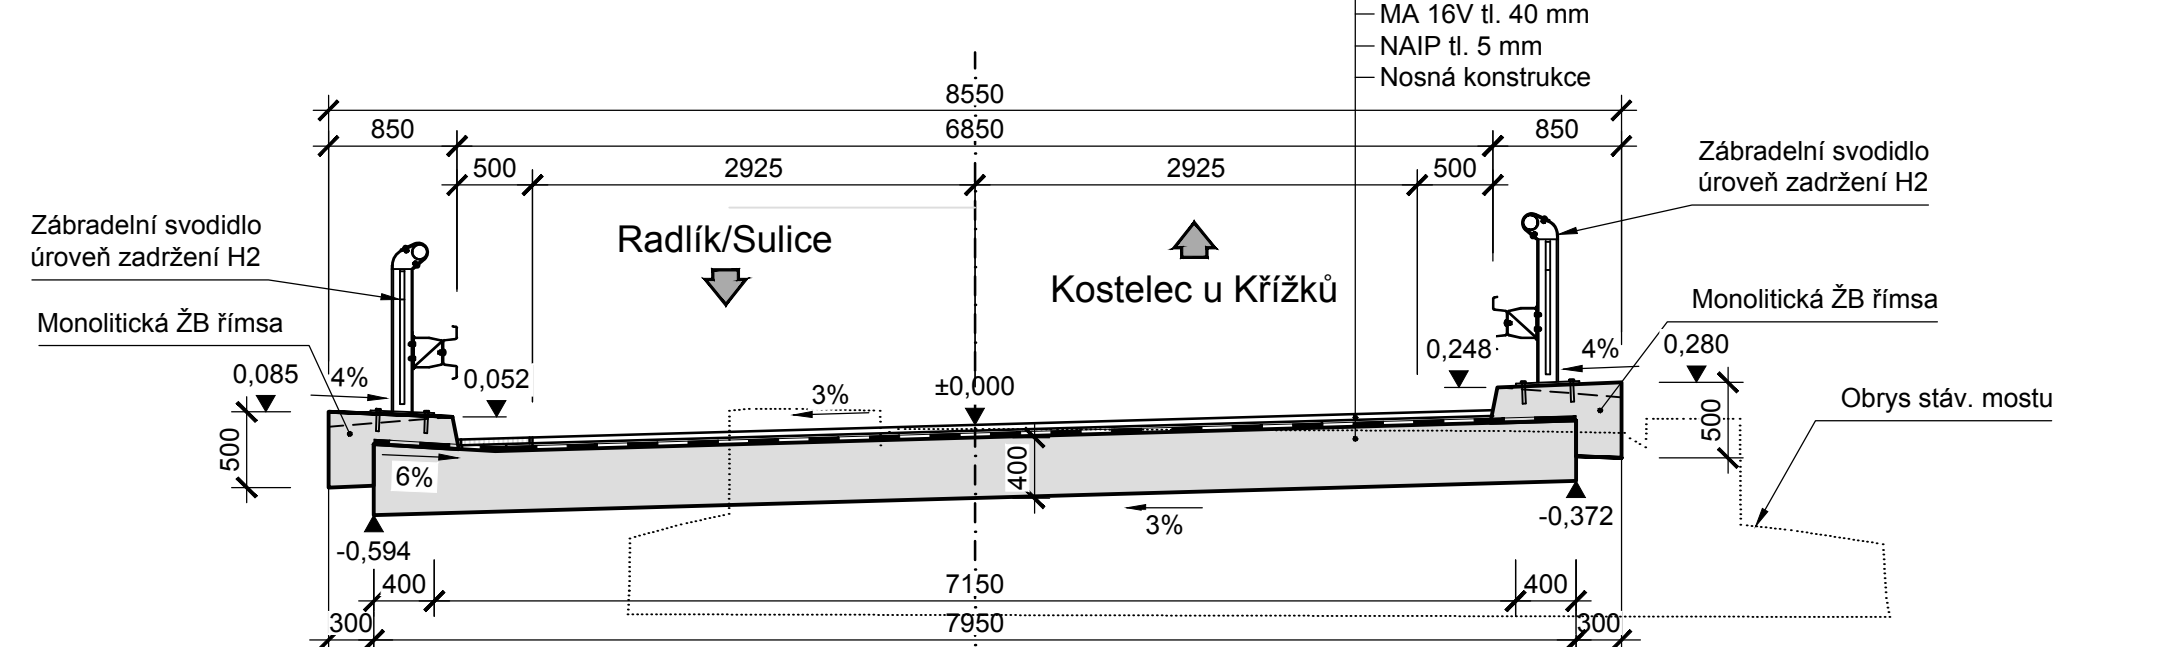


Poznámky:

- Kóty jsou uvedeny v mm, výšky v m n.m. Bpv, není-li uvedeno jinak.
- Práce provádět dle ZOV a v koordinaci s SO 101 a DIO.
- Během stavebních prací musí být zabráněno úniku stavební vody do vodoteče.
- Před započítím prací musí být vytyčeny všechny inženýrské sítě. Sítě budou přeloženy nebo vhodným způsobem ochráněny podle požadavků správce. Budou-li během prací nalezeny další nezjištěné inženýrské sítě, bude s nimi nakládáno podle požadavků jejich správců.
- Kompletní popis prací viz TZ.
- Použité materiály viz TZ.

Podélný řez

1:50

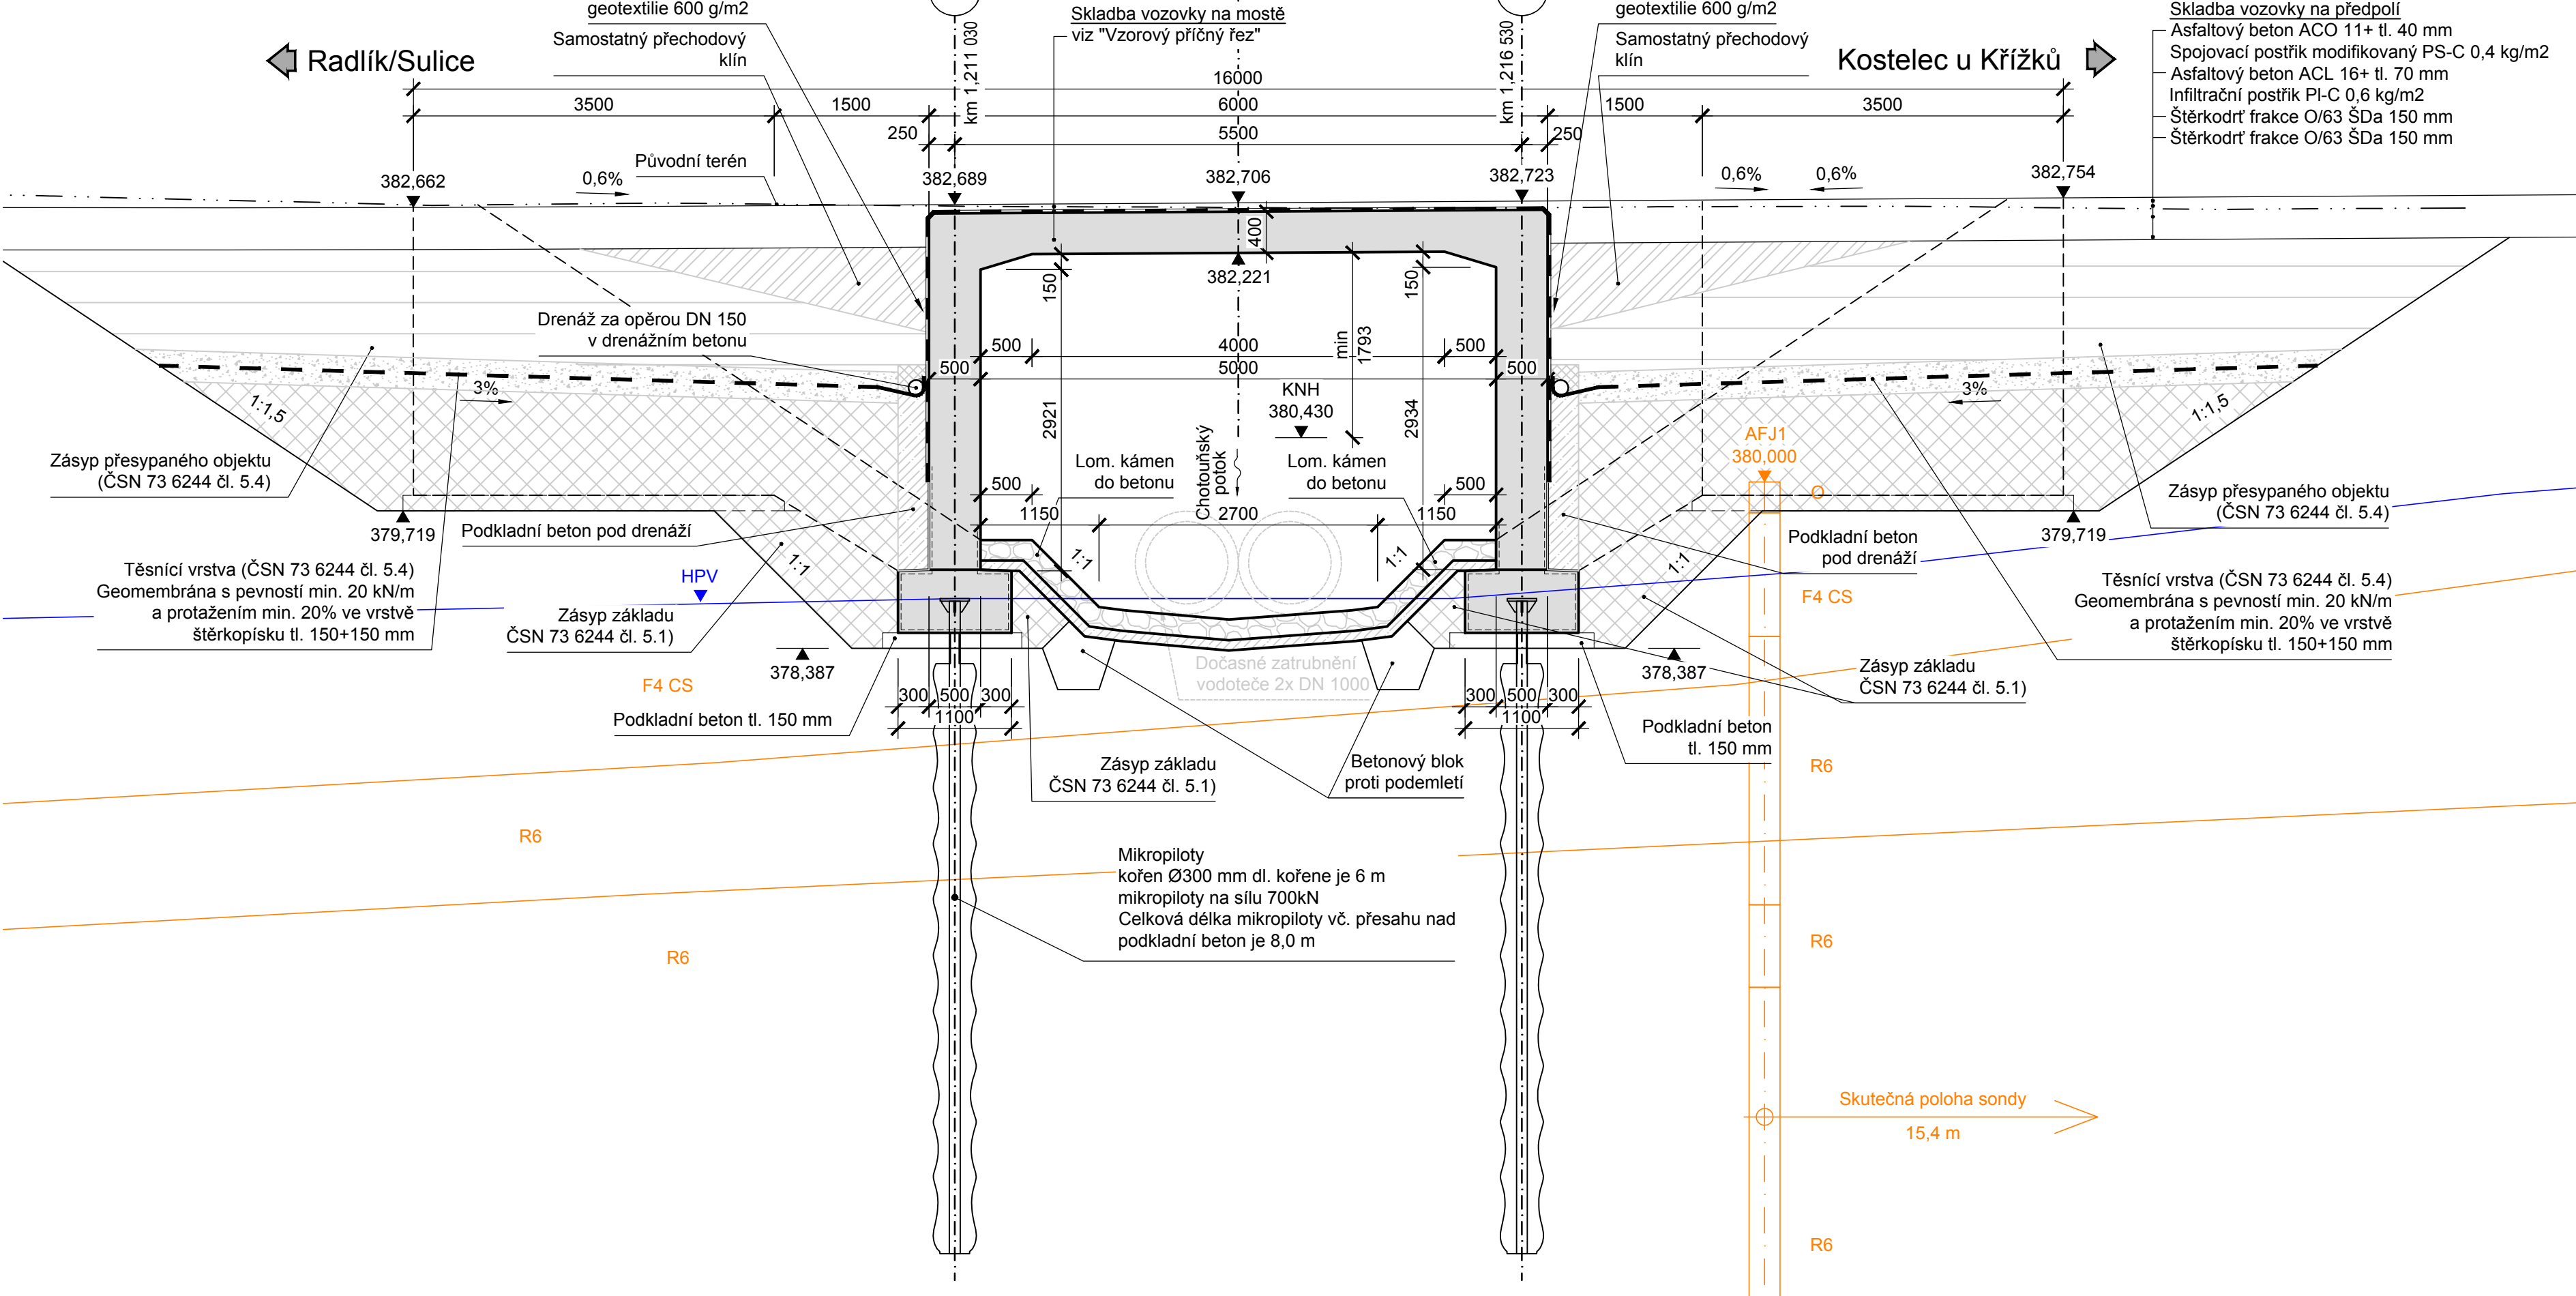

Č.	Datum	Popis	Vypracoval	Schválil
REVIZE				

Souřadnicový systém S-JTSK, Výškový systém Bpv			
Objednatel:		Středočeský kraj Zborovská 81/11 150 21 Praha 5	
		Středočeský kraj	
Zhotovitel:			
BIM SAS4S Vedoucí společnosti: SAGASTA s.r.o., Novodvorská 1010/14, 142 00 Praha 4			
SAGASTA			
AFRY	4roads	SATRA	SHB
Navrhl/vypracoval:		Zodpovědný projektant:	Zhotovitel:
Ing. Petr Tomáš		Ing. Aleš Menšík	4roads s.r.o. Slunná 541/27 162 00 Praha 6 - Střešovice
Technická kontrola:		Hlavní inženýr projektu:	
Ing. Petr Tomáš		Ing. Jan Svoboda	
Kraj: Středočeský			
Katastrální území: Sulice, Psáry, Pohodí u Prahy, Libeň, Kostelec u Křížků, Jilové u Prahy			
Akce: III/00315, III/10113 Radlík - Kostelec u Křížků - PD - II.etapa			
Datum: 03/2024			
Formát: 8x44			
Měřítko: 1:50, 1:100			
Část:		Stupeň: PDPS	Číslo kopie:
Příloha:		Číslo přílohy: D1.2.1.4	
SO 201 - Most přes Chotouňský potok			
Nový stav - dispoziční výkres			