


PŮDORYS M 1:100

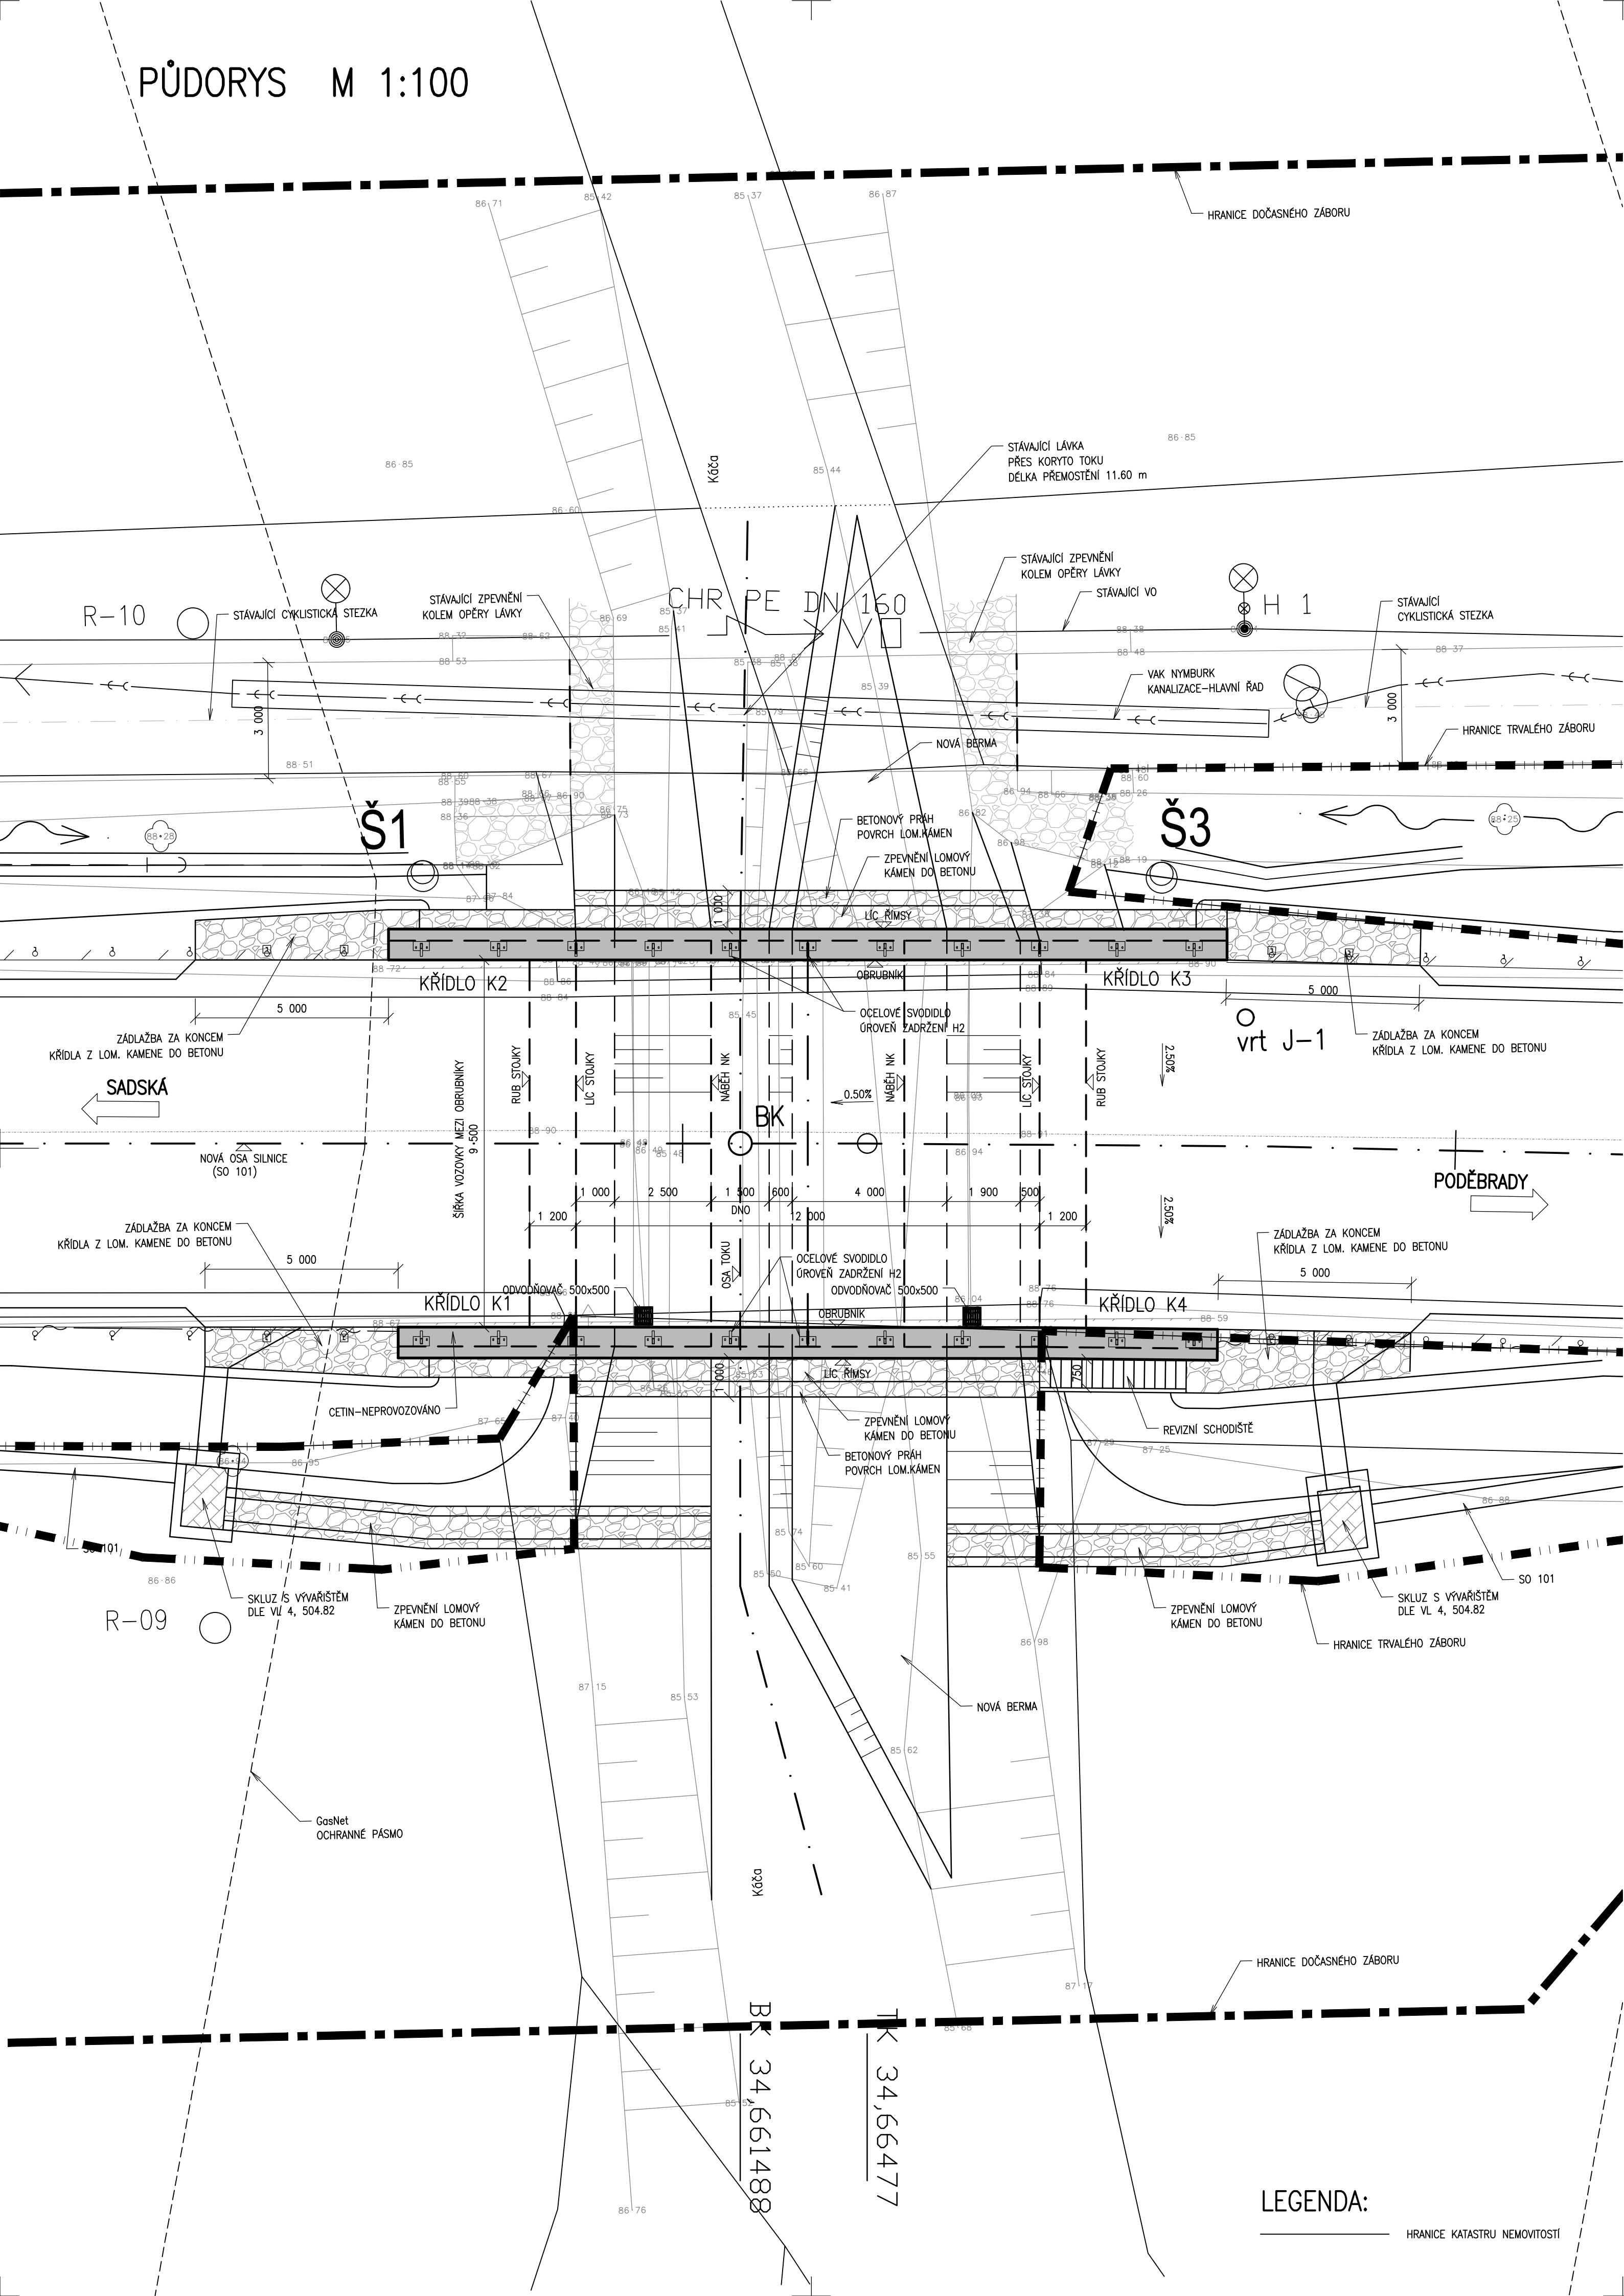

SO 202

Souřadnicový systém S-JTSK, Výškový systém Bpv

OBJEDNATEL:



KRAJSKÁ SPRÁVA A ÚDRŽBA SILNIC
Středočeského kraje

KSÚS Středočeského kraje, p.o.

KSÚS STŘEDOČESKÉHO KRAJE, p.o.

Zborovská 11, 150 21 Praha 5

II/611 Kostelní Lhota - Přední Lhota,
I.etapa km 30.859-37.074

ZHOTOVITEL:

HBH / LINK / GEOTEST / GEOSTAR

zastoupená:
Hlavní inženýr projektu:
Číslo zhotovitele:

HBH Projekt spol. s r.o.,
Ing. Marek KAČENÁK
2020/0036

Kabátňíkova 5, 602 00 Brno



HBH spol.s r.o.

ZODPOVĚDNÝ PROJEKTANT	Ing. Radim Špaček	
VYPRACOVAL	Ing. Václav Málek	
KONTROLOVAL	Ing. Jiří Procházka	
KRAJ:	STŘEDOČESKÝ	
KÚ:	SADSKÁ, KOSTELNÍ LHOTA, PÍSKOVÁ LHOTA U PODĚBRAD, PŘEDNÍ LHOTA U PODĚBRAD	
NÁZEV OBJEKTU/ČÁSTI:	II/611 Kostelní Lhota – Přední Lhota, I.etapa km 30.859–37.074	DATUM 11/2023
SO 202 – REKONSTRUKCE MOSTU ev. č. 611–013		FORMÁT 6 A4
		MĚŘÍTKO 1 : 100
		ÚČEL PDPS
		ČÍS. ZAKÁZKY 2020/0036
NÁZEV PŘÍLOHY:	PŮDORYS	ČÍS. SOUPRAVY ČÍS. PŘÍLOHY 03