


v Praze dne: 18.1.17 /Cuty/

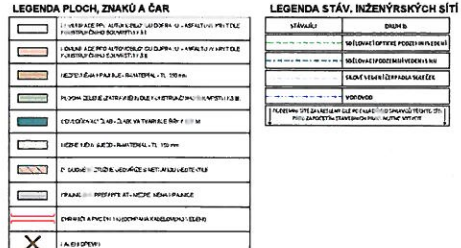

STAVEBNÍ OBJEKTY	
	1. OBLASTNÍ KANCELÁŘ
	2. PŘÍKAZNÍ
	3. PŘÍKAZNÍ KANCELÁŘ

LEGENDA PŘEKLÁDANÝCH A NOVĚ NAVRHOVANÝCH INŽENÝRSKÝCH SÍTÍ	
	1. PŘÍKAZNÍ KANCELÁŘ
	2. PŘÍKAZNÍ KANCELÁŘ
	3. PŘÍKAZNÍ KANCELÁŘ

**POUŽÍVANÉ SYSTÉMY:** S-70M  
Systémový kód: 896


KRAJSKÁ SPRÁVA A ÚDRŽBA SILNIC STŘEDOČESKÉHO KRAJE  
ZBOROVSKÁ 11, PRAHA 5, 150 21

Rečník zasedání	Zodpovědný zástupce	Tisk, rozkrytí	Vypracoval
Ing. Jirka J.	Ing. Jirka J.	Ing. Jirka J.	Ing. Adam J.

číslo: 11/2683 z 11/2683 MALOBRATSKÉ, ÚPRAVA NEHOVODY KŘÍŽOVATKY  
 číslo zakázky: 11/2683-001  
 datum dokumentace: 11/2683-001  
 stavba: 11/2683-001  
 měřička: 11/2683-001  
 výškový: 11/2683-001

KOORDINAČNÍ SITUACE  
 02

k.ú. Malobratřice, parc. č. 464 (okres Mladá Boleslav)

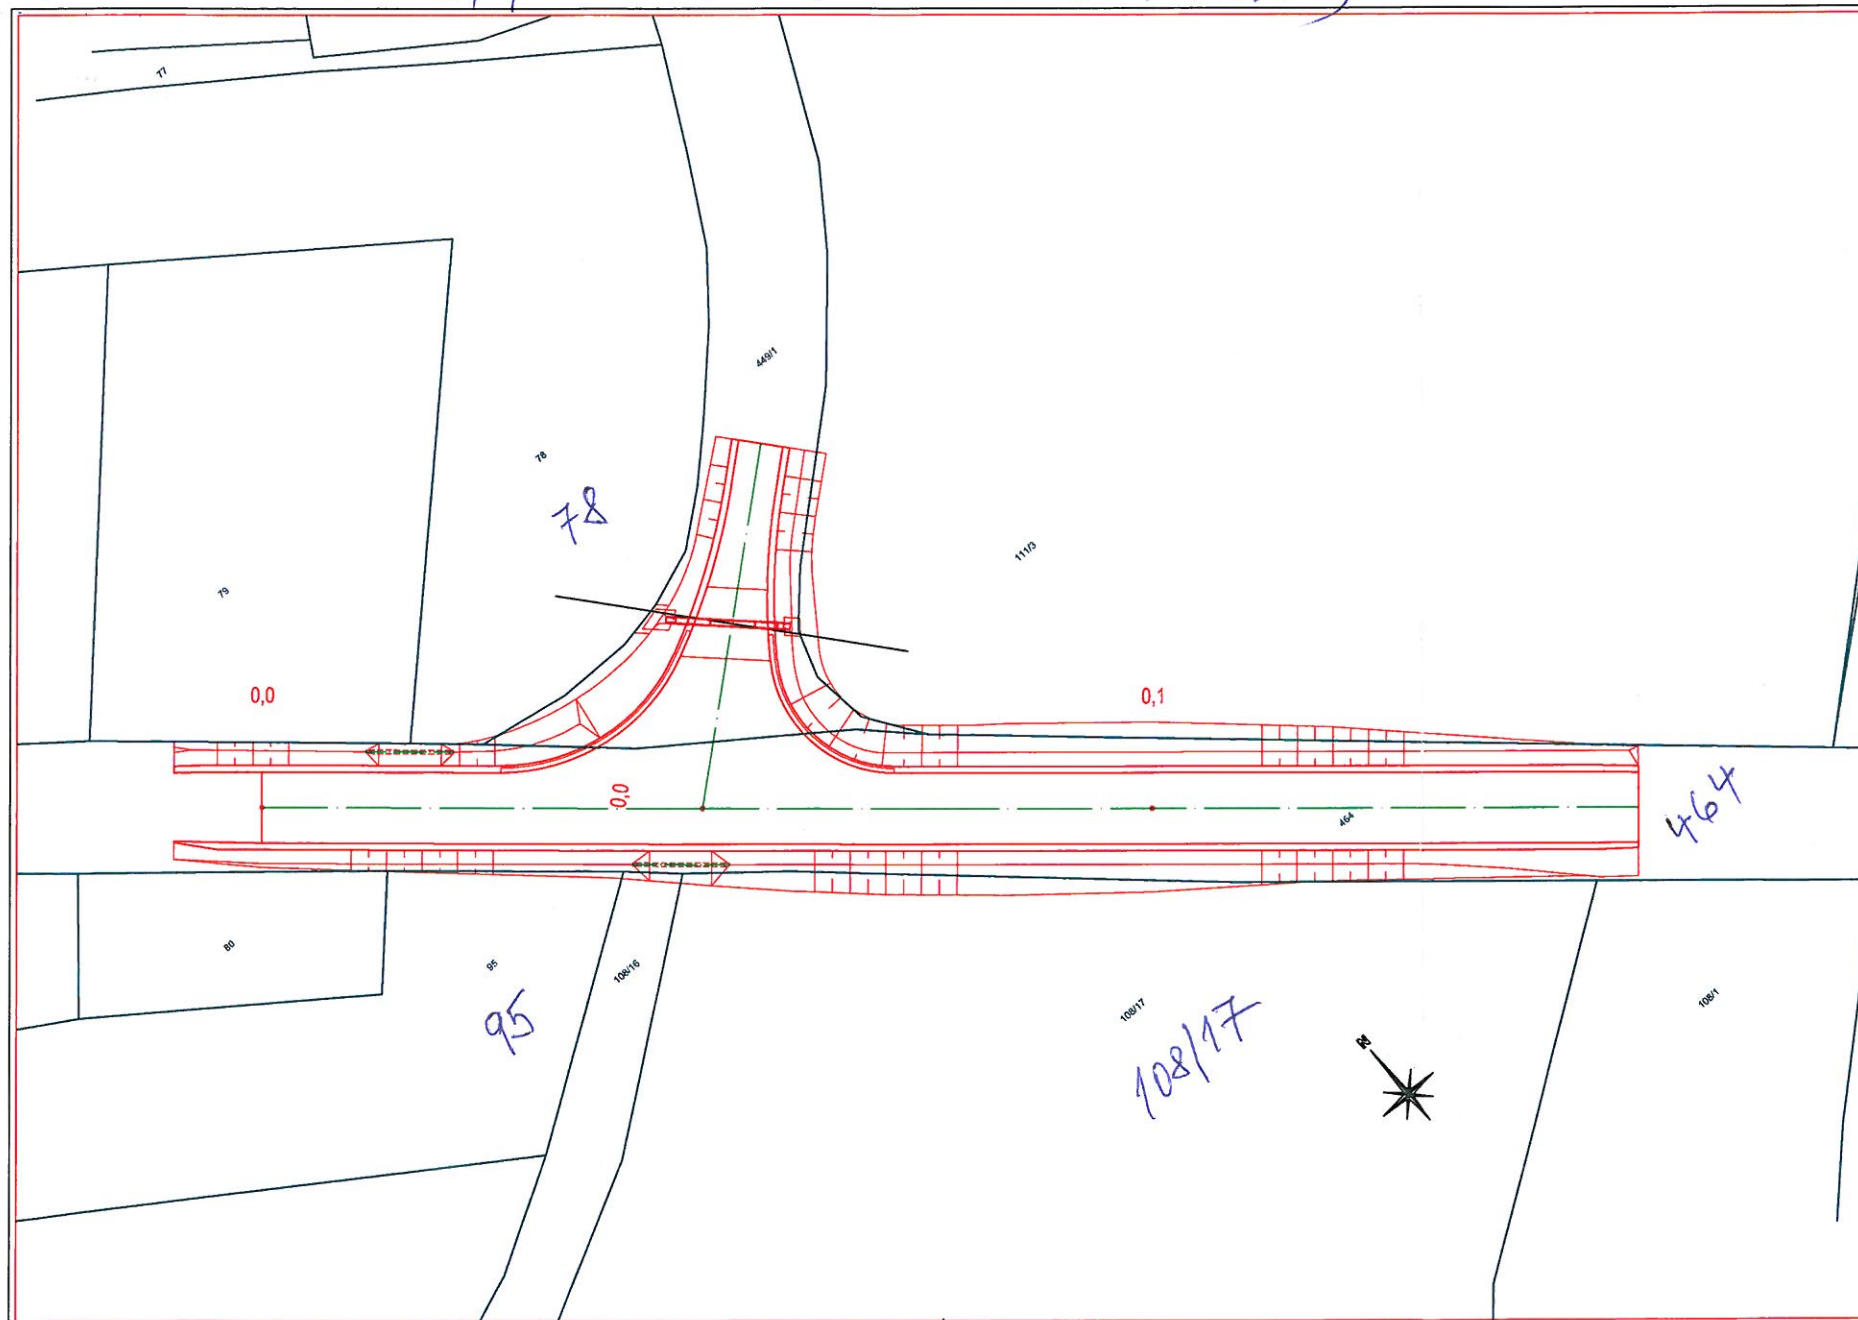

#### Katastrální území Malobratřice 752 347

č. ú.	Vlastník (správa nemovitosti)	Adresa	KN / PK p. č. kat.	Druh pozemku	Trvalý zabor (m)
405	Středočeský kraj (Krajská správa a údržba silnic Středočeského kraje, příspěvková organizace)	Zborovská 81/11, Smíchov, 150 00 Praha 5	454	ostatní plocha	2404,0
10001	Obec Kněžmost	Na Rynku 51, 294 02 Kněžmost	449/1	ostatní plocha	624,0
420	Žáček Milan Žáček Roman	č.p. 28, 294 04 Obrubce č.p. 29, 294 03 Obruby	111/3	orná půda	127,0
55	Horsch Estate s.r.o.	Nádražní 114, 294 02 Kněžmost	78 95	orná půda orná půda	1,5 11,5
457	TYRES Grundstücks s.r.o.	Nádražní 114, 294 02 Kněžmost	108/16 108/17	orná půda orná půda	8,5 113,5

SOUŘADNICOVÝ SYSTÉM: S-JTSK

VÝŠKOVÝ SYSTÉM: BpV

!!!PŘED ZAPOČETÍM STAVEBNÍCH PRACÍ SI MUSÍ ZHOTOVITEL NECHAT VYTÝČIT EXISTUJÍCÍ INŽENÝRSKÉ SÍTĚ!!!

objednatel:

KRAJSKÁ SPRÁVA A ÚDRŽBA SILNIC STŘEDOČESKÉHO KRAJE  
ZBOROVSKÁ 11, PRAHA 5, 150 21



Ředitel ateliéru	Zodpovědný projektant	Tech. kontrola	Vypracoval
Ing. Jirák J.	Ing. Jirák J.	Ing. Jirák J.	Ing. Adamů J.
	<i>J. Jirák</i>		<i>J. Adamů</i>

**CR PROJECT**  
CONSTRUCTION & ROAD

CR PROJECT s.r.o., POD BORKEM 319, 293 01 Mladá Boleslav  
tel.: +420 326 700 666 GSM GATE: +420 606 402 039  
fax: +420 326 700 665 e-mail: info@crproject.cz  
URL: http://www.crproject.cz

stavba: II/268 x III/2683 MALOBRATŘICE,  
ÚPRAVA NEHODOVÉ KŘIŽOVATKY  
část: C - SITUACNÍ VÝKRESY  
objekt: -  
obsah: ZÁKRES DO KATASTRÁLNÍ MAPY

HIP: Ing. Jan Adamů  
číslo zakázky: 2016-081  
stupeň dokumentace: DUR  
datum: 09.2016  
měřítko: 1:500 formát: 3x A4  
výkres číslo: vytisk číslo:

název dig. souboru: číslo přílohy:

Situace.dwg

C-03

03