


PAVILÓN 3  
PŮDORYS 2. NP 1:50  
POKOJ Č. 326

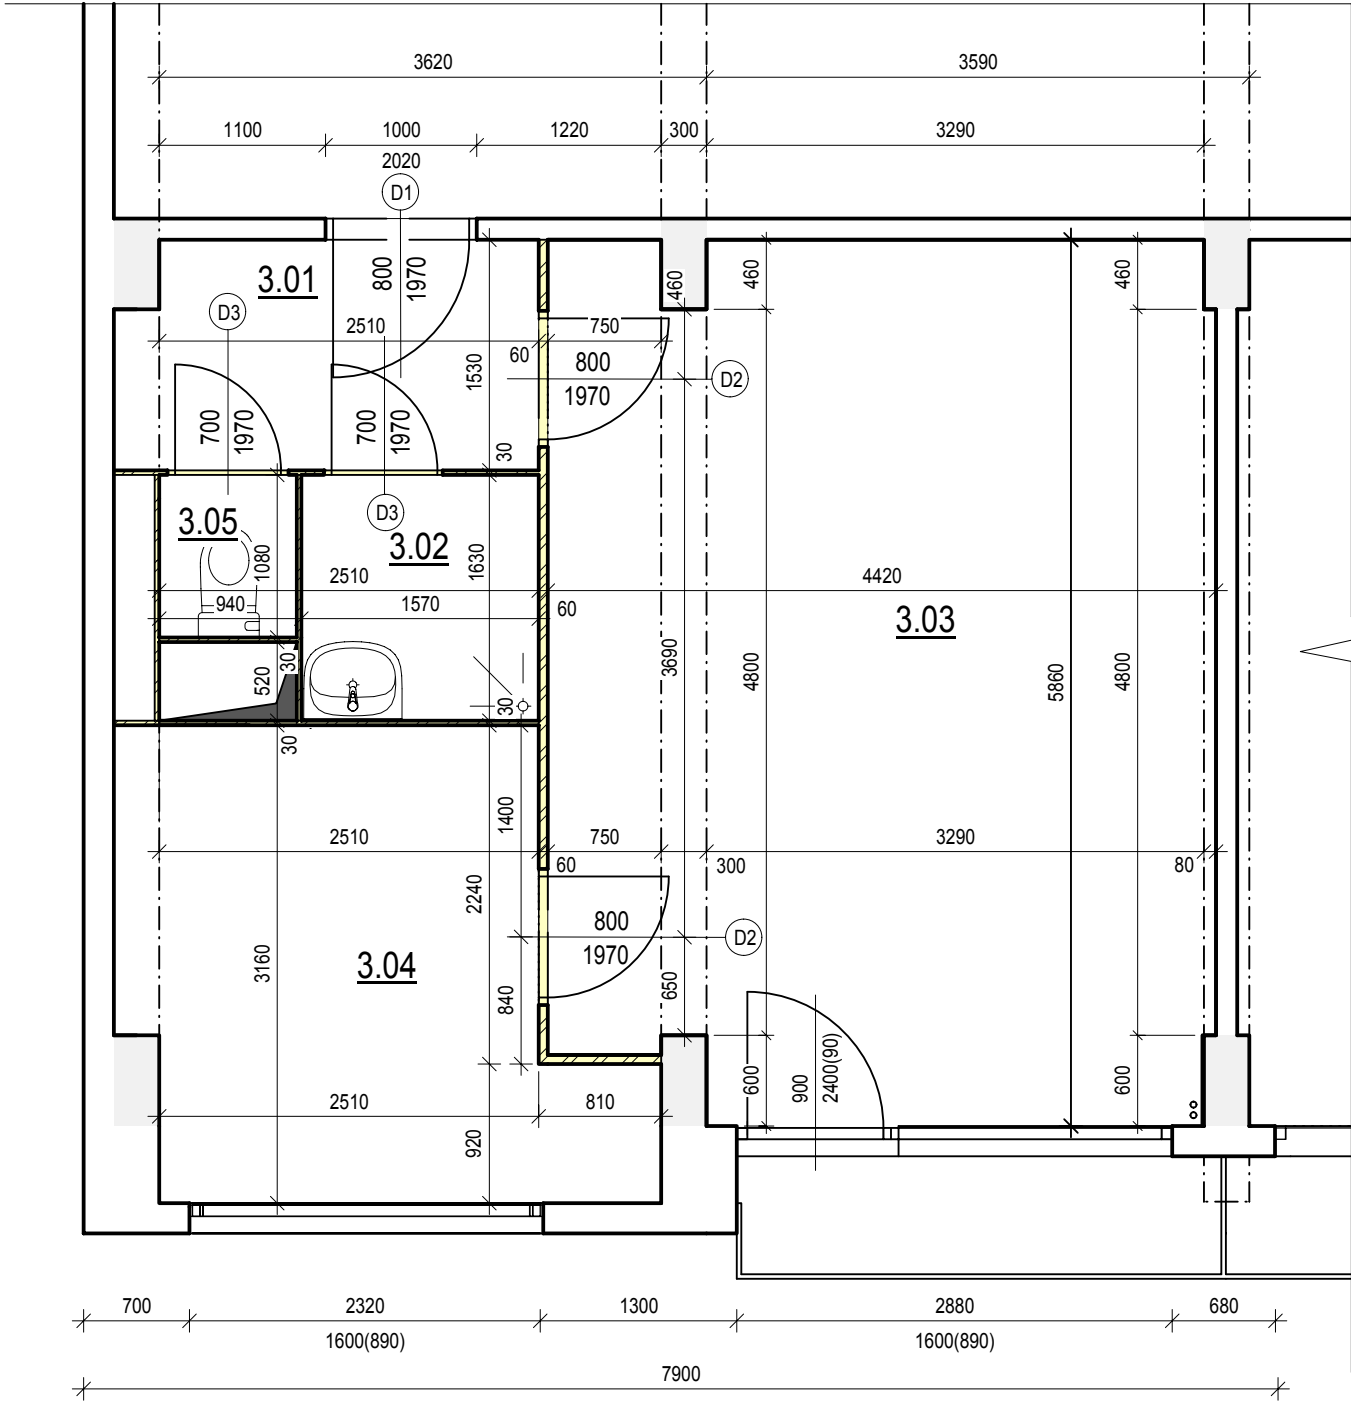

LEGENDA MÍSTNOSTÍ

OZNAČENÍ	NÁZEV MÍSTNOSTI	PLOCHA [m²]	PODLAHA
3.01	PŘEDSÍŇ	3.83	PVC
3.02	KOUPELNA	2.55	KERAMICKÁ DLAŽBA
3.03	ŠATNA	25.14	PVC
3.04	DENNÍ MÍSTNOST	8.68	PVC
3.05	WC	0.98	KERAMICKÁ DLAŽBA

PLOCHA MÍSTNOSTÍ CELKEM: 41.68

LEGENDA MATERIÁLŮ

- NAVRHOVANÉ ODSTRANĚNÍ ČÁSTI NOSNÉHO ZDIVA
- STÁVAJÍCÍ UMAKARTOVÉ PŘÍČKY NA DŘEVĚNÉ ROŠTU
- ODSTRAŇOVANÉ KONSTRUKCE

LEGENDA DVEŘÍ

- D1 JEDNOKŘÍDLÉ LEVÉ DVEŘE 900MM DO OCELOVÉ ZÁRUBNĚ
- D2 JEDNOKŘÍDLÉ PRAVÉ DVEŘE 800MM DO OCELOVÉ ZÁRUBNĚ
- D3 JEDNOKŘÍDLÉ PRAVÉ DVEŘE 700MM DO OCELOVÉ ZÁRUBNĚ

B

**PROJEKT**  
Projektování pozemních staveb  
Inženýrská činnost

STAVBA:

**STAVEBNÍ ÚPRAVY MÍSTNOSTI Č. 326**  
**PAVILON 3**

MÍSTO STAVBY:

KAT. Ú.: SEDLČANY, PARC. Č.: 1085/3

INVESTOR:

DOMOV SEDLČANY, POSKYTOVATEL SOCIÁLNÍCH SLUŽEB  
U KULTURNÍHO DOMU 746  
264 01 SEDLČANY

STUPEŇ PD:

PROVEDENÍ STAVBY

ČÁST:

D.1.1 ARCHITEKTONICKO STAVEBNÍ ČÁST

NÁZEV VÝKRESU:

PŮDORYS 2.NP - STÁVAJÍCÍ STAV

Č. VÝKRESU:

1.

PROJEKTANT:

ING. ONDŘEJ BALOUN  
Krásná Hora nad Vltavou 71, 262 56  
e-mail: baloun6@seznam.cz  
tel.: 724 960 510

PARÉ Č.:

MĚŘÍTKO:

1:50

DATUM:

7/2024

ČÍSLO ZAKÁZKY:

2023-11