


PAVILON 2
PŮDORYS 1. NP 1:50
POKOJ Č. 214

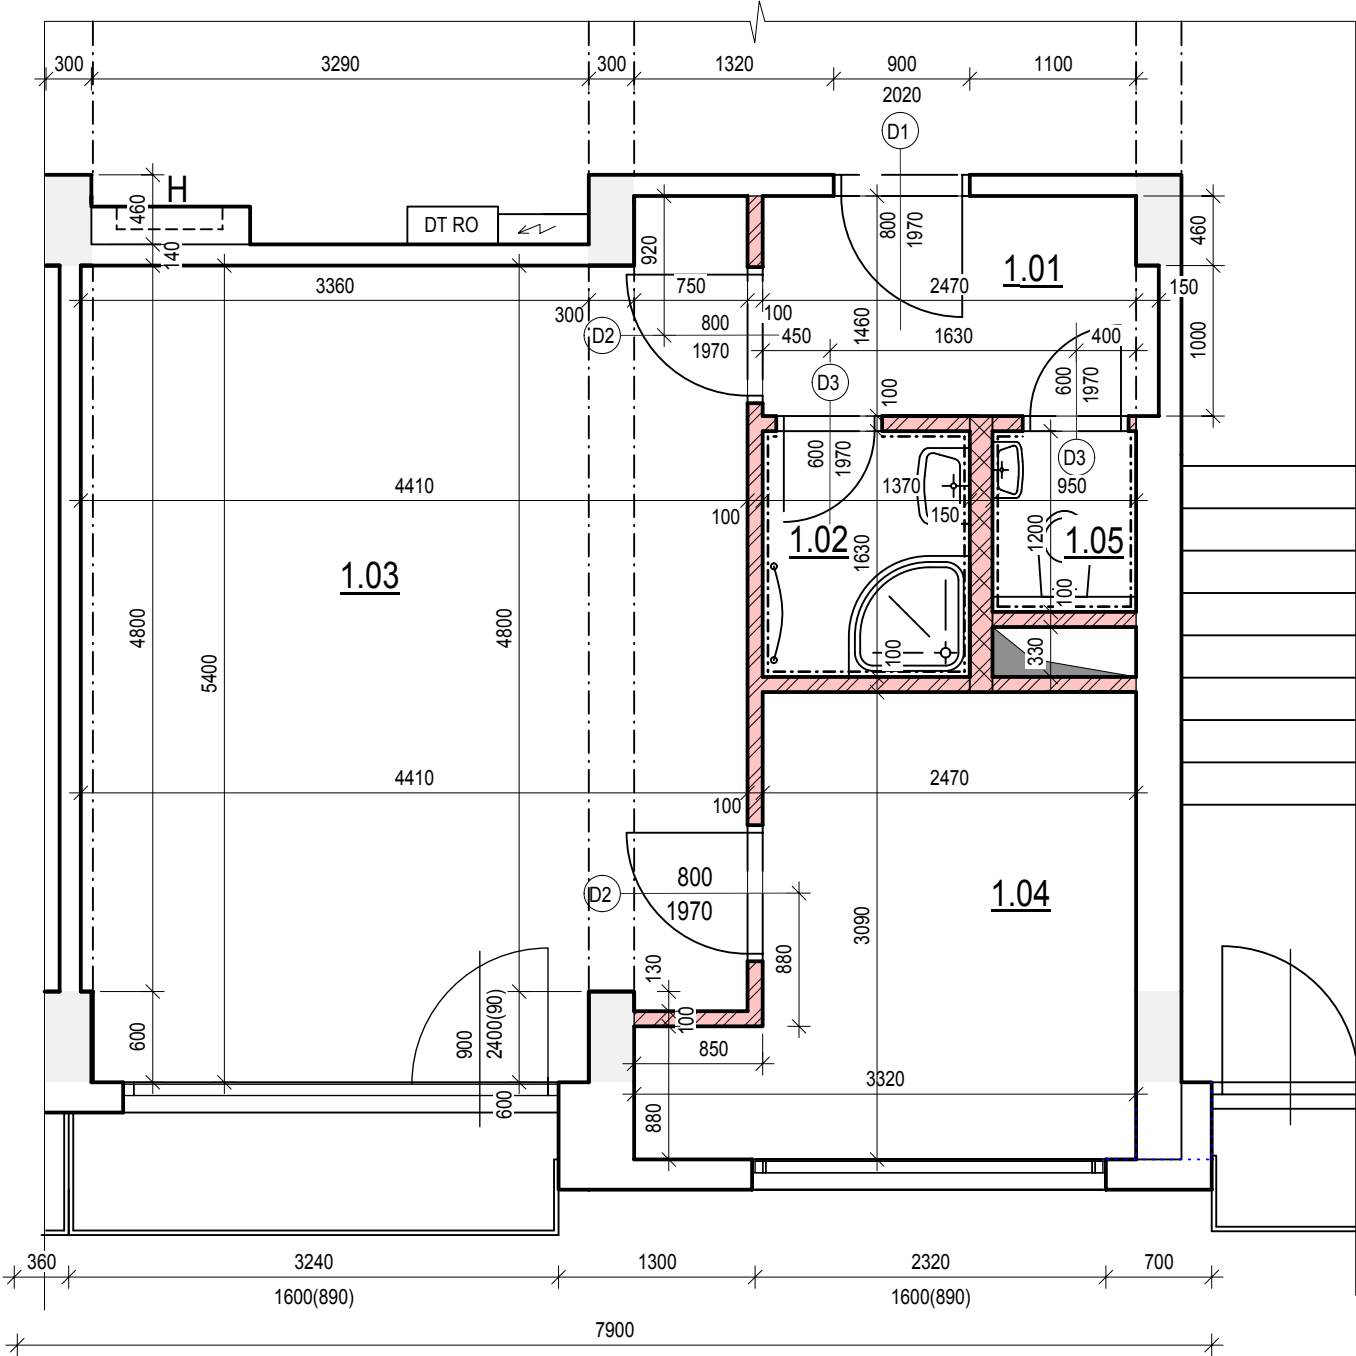

LEGENDA MÍSTNOSTÍ

| OZNAČENÍ | NÁZEV MÍSTNOSTI | PLOCHA [m²] | PODLAHA |
|----------|-----------------|-------------|------------------|
| 1.01 | PŘEDSÍŇ | 3.99 | VINYLOVÁ PODLAHA |
| 1.02 | KOUPELNA | 2.22 | KERAMICKÁ DLAŽBA |
| 1.03 | ŠATNA | 26.25 | VINYLOVÁ PODLAHA |
| 1.04 | DENNÍ MÍSTNOST | 8.68 | VINYLOVÁ PODLAHA |
| 1.05 | WC | 1.13 | KERAMICKÁ DLAŽBA |

PLOCHA MÍSTNOSTÍ CELKEM: 42.93

LEGENDA MATERIÁLŮ

- NOVÉ NENOSNÉ ZDIVO Z PÓROBETONOVÝCH TVÁRNC YTONG NA TENKOVRSŤVÉ ZDÍČÍ LEPIDLO TL. 150MM
- NOVÉ NENOSNÉ ZDIVO Z PÓROBETONOVÝCH TVÁRNC YTONG NA TENKOVRSŤVÉ ZDÍČÍ LEPIDLO TL. 100MM
- NOVÉ KONSTRUKCE

LEGENDA DVEŘÍ

- D1 JEDNOKŘÍDLÉ PRAVÉ DVEŘE 800MM DO OBLOŽKOVÉ ZÁRUBNĚ
- D2 JEDNOKŘÍDLÉ LEVÉ DVEŘE 800MM DO OBLOŽKOVÉ ZÁRUBNĚ
- D3 JEDNOKŘÍDLÉ LEVÉ DVEŘE 600MM DO OBLOŽKOVÉ ZÁRUBNĚ

B

PROJEKT
Projektování pozemních staveb
Inženýrská činnost

STAVBA:

STAVEBNÍ ÚPRAVY MÍSTNOSTI Č. 214
PAVILON 2

MÍSTO STAVBY:

KAT. Ú.: SEDLČANY, PARC. Č.: 1085/3

INVESTOR:

DOMOV SEDLČANY, POSKYTOVATEL SOCIÁLNÍCH SLUŽEB
U KULTURNÍHO DOMU 746
264 01 SEDLČANY

STUPEŇ PD:

PROVEDENÍ STAVBY

ČÁST:

D.1.1 ARCHITEKTONICKO STAVEBNÍ ČÁST

NÁZEV VÝKRESU:

PŮDORYS 1.NP - NOVÝ STAV

Č. VÝKRESU:

2.

PROJEKTANT:
ING. ONDŘEJ BALOUN
Krásná Hora nad Vltavou 71, 262 56
e-mail: baloun6@seznam.cz
tel.: 724 960 510

PARÉ Č.:

MĚŘÍTKO: 1:50
DATUM: 10/2023
ČÍSLO ZAKÁZKY: 2023-11