


PAVILÓN 3
PŮDORYS 2. NP 1:50
POKOJ Č. 326

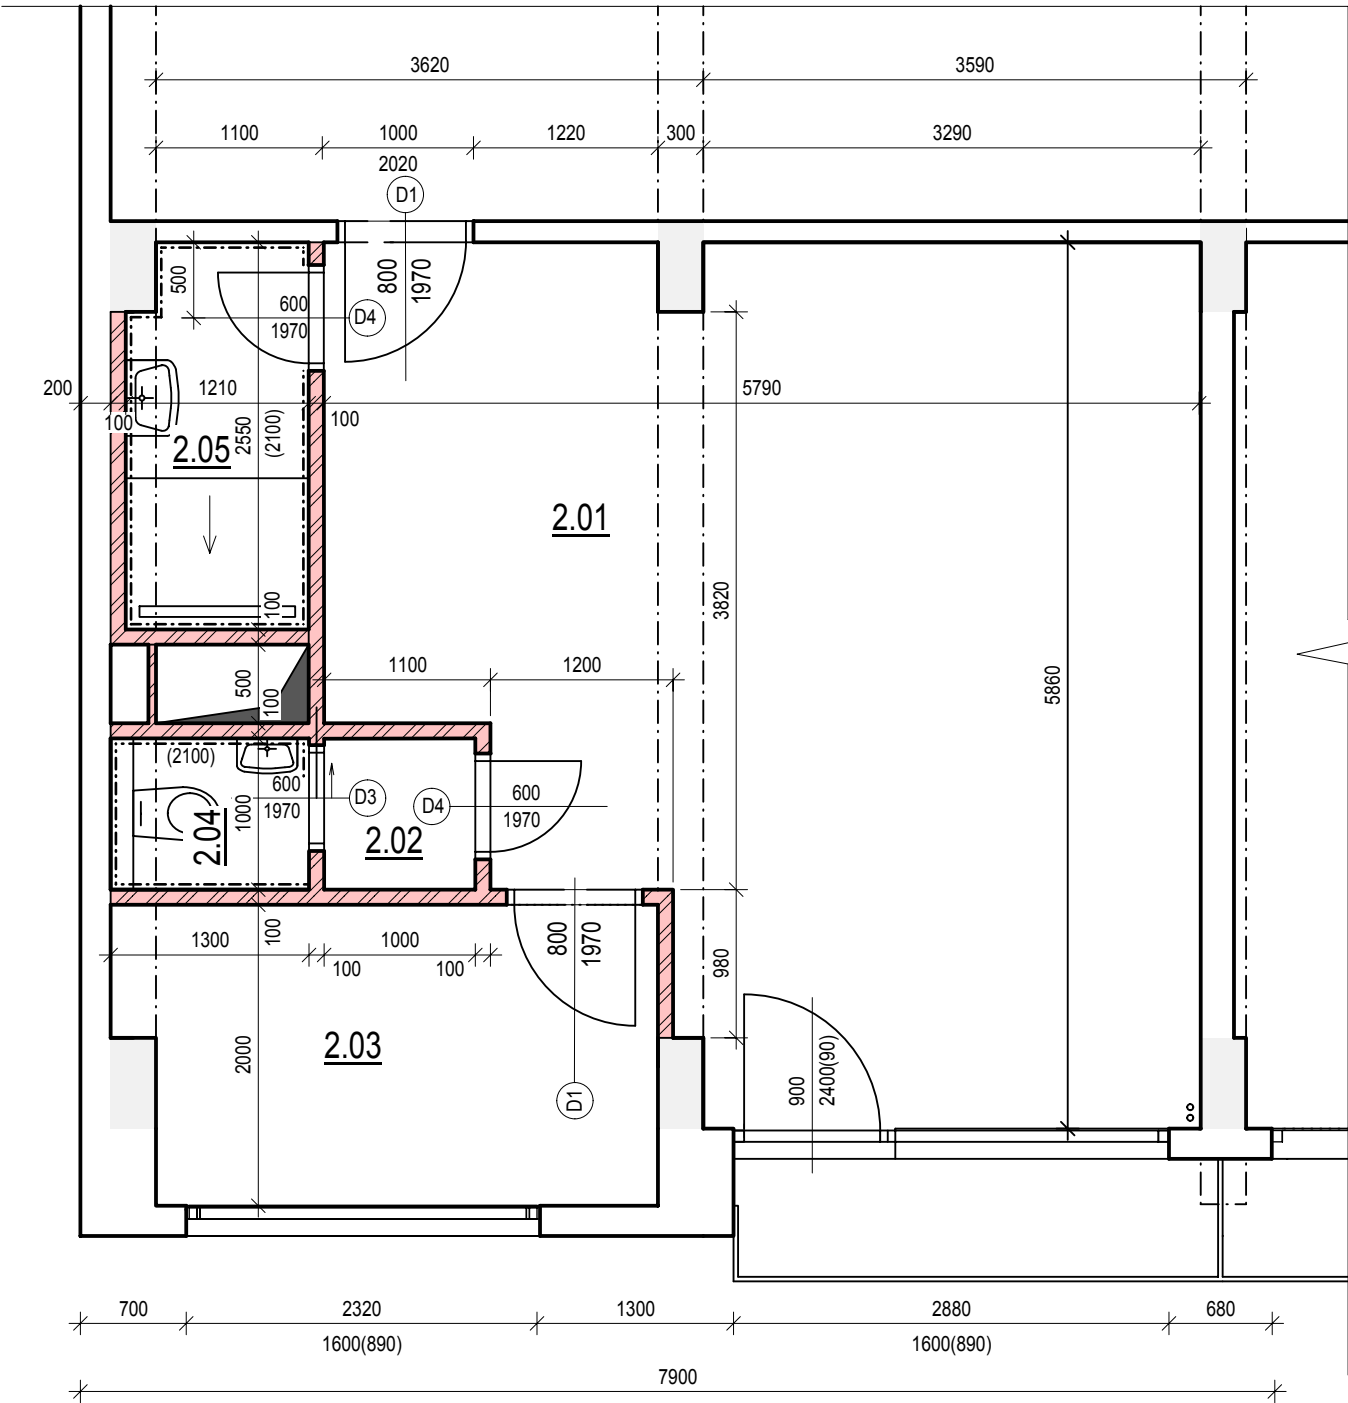

LEGENDA MÍSTNOSTÍ

OZNAČENÍ	NÁZEV MÍSTNOSTI	PLOCHA [m²]	PODLAHA
2.01	ŠATNA	28.60	VYNILOVÁ PODLAHA
2.02	PŘEDSÍŇ	1.00	VYNILOVÁ PODLAHA
2.03	DENNÍ MÍSTNOST	6.55	VYNILOVÁ PODLAHA
2.04	WC	1.10	KERAMICKÁ DLAŽBA
2.05	KOUPELNA	2.75	KERAMICKÁ DLAŽBA

PLOCHA MÍSTNOSTÍ CELKEM: 41.20

LEGENDA MATERIÁLŮ

- NOVÉ NENOSNÉ ZDIVO Z PÓROBETONOVÝCH TVÁRNC YTONG NA TENKOVRSŤVÉ ZDÍČÍ LEPIDLO TL. 150MM
- NOVÉ NENOSNÉ ZDIVO Z PÓROBETONOVÝCH TVÁRNC YTONG NA TENKOVRSŤVÉ ZDÍČÍ LEPIDLO TL. 100MM
- NOVÉ NENOSNÉ ZDIVO Z PÓROBETONOVÝCH TVÁRNC YTONG NA TENKOVRSŤVÉ ZDÍČÍ LEPIDLO TL. 50MM
- NOVÉ KONSTRUKCE

LEGENDA DVEŘÍ

- D1 JEDNOKŘÍDLÉ PRAVÉ DVEŘE 800MM DO OBLOŽKOVÉ ZÁRUBNĚ
- D2 JEDNOKŘÍDLÉ LEVÉ DVEŘE 800MM DO OBLOŽKOVÉ ZÁRUBNĚ
- D3 JEDNOKŘÍDLÉ PRAVÉ DVEŘE 600MM DO OBLOŽKOVÉ ZÁRUBNĚ
- D4 JEDNOKŘÍDLÉ LEVÉ DVEŘE 600MM DO OBLOŽKOVÉ ZÁRUBNĚ

B

PROJEKT
Projektování pozemních staveb
Inženýrská činnost

STAVBA:

STAVEBNÍ ÚPRAVY MÍSTNOSTI Č. 326
PAVILON 3

MÍSTO STAVBY:

KAT. Ú.: SEDLČANY, PARC. Č.: 1085/3

INVESTOR:

DOMOV SEDLČANY, POSKYTOVATEL SOCIÁLNÍCH SLUŽEB
U KULTURNÍHO DOMU 746
264 01 SEDLČANY

STUPEŇ PD:

PROVEDENÍ STAVBY

ČÁST:

D.1.1 ARCHITEKTONICKO STAVEBNÍ ČÁST

NÁZEV VÝKRESU:

PŮDORYS 3.NP - NOVÝ STAV

Č. VÝKRESU:

2.

PROJEKTANT:

ING. ONDŘEJ BALOUN
Krásná Hora nad Vltavou 71, 262 56
e-mail: baloun6@seznam.cz
tel.: 724 960 510

PARÉ Č.:

MĚŘÍTKO:

1:50

DATUM:

10/2023

ČÍSLO ZAKÁZKY:

2023-11