


PAVILON 2
PŮDORYS 3. NP 1:50
POKOJ Č. 236

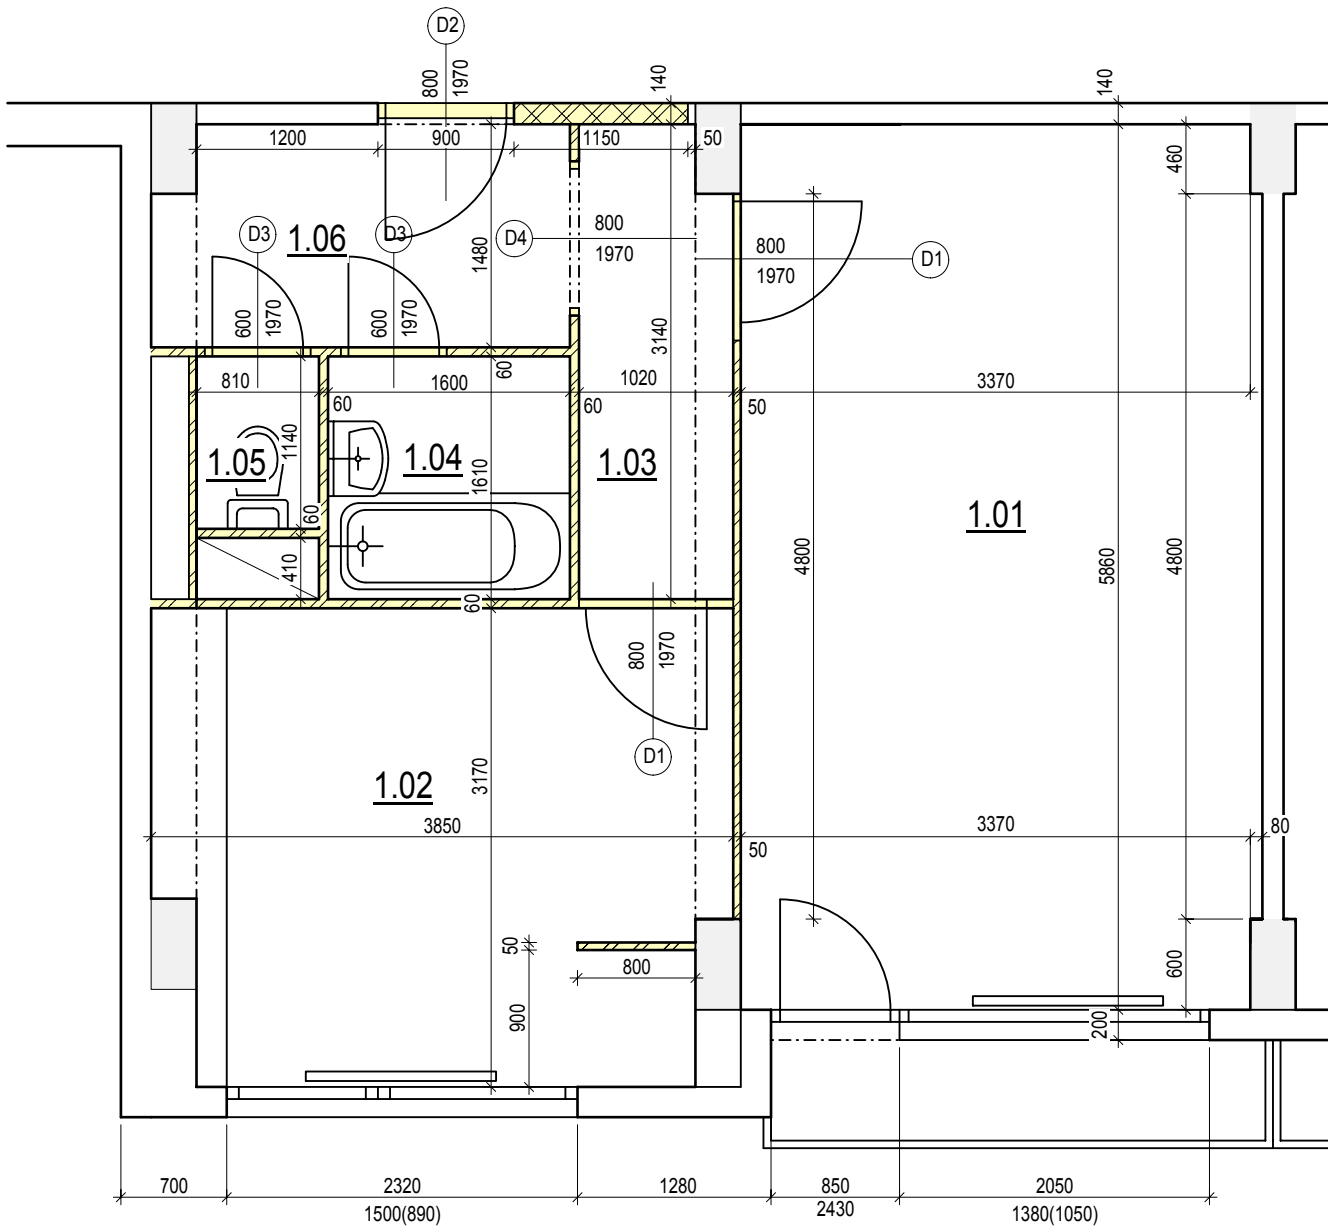

LEGENDA MÍSTNOSTÍ

OZNAČENÍ	NÁZEV MÍSTNOSTI	PLOCHA [m²]	PODLAHA
1.01	POKOJ	20.34	PVC
1.02	POKOJ	11.56	PVC
1.03	CHODBA	2.65	PVC
1.04	KOUPELNA	2.57	PVC
1.05	WC	0.92	PVC
1.06	CHODBA	4.25	PVC

PLOCHA MÍSTNOSTÍ CELKEM: 42.29

LEGENDA MATERIÁLŮ

- NAVRHOVANÉ ODSTRANĚNÍ ČÁSTI NOSNÉHO ZDIVA
- STÁVAJÍCÍ UMAKARTOVÉ PŘÍČKY NA DŘEVĚNÉ ROŠTU
- ODSTRAŇOVANÉ KONSTRUKCE

LEGENDA DVEŘÍ

- D1 JEDNOKŘÍDLÉ PRAVÉ DVEŘE 800MM DO OCELOVÉ ZÁRUBNĚ
- D2 JEDNOKŘÍDLÉ LEVÉ DVEŘE 800MM DO OCELOVÉ ZÁRUBNĚ
- D3 JEDNOKŘÍDLÉ PRAVÉ DVEŘE 600MM DO OCELOVÉ ZÁRUBNĚ
- D4 OCELOVÉ ZÁRUBNĚ 800MM

PROJEKT Projektování pozemních staveb Inženýrská činnost	
STAVBA:	STAVEBNÍ ÚPRAVY MÍSTNOSTI Č. 236 PAVILON 2
MÍSTO STAVBY:	KAT. Ú.: SEDLČANY, PARC. Č.: 1085/3
INVESTOR:	DOMOV SEDLČANY, POSKYTOVATEL SOCIÁLNÍCH SLUŽEB U KULTURNÍHO DOMU 746 264 01 SEDLČANY
STUPEŇ PD:	PROVEDENÍ STAVBY
ČÁST:	D.1.1 ARCHITEKTONICKO STAVEBNÍ ČÁST
NÁZEV VÝKRESU:	PŮDORYS 3.NP - STÁVAJÍCÍ STAV
Č. VÝKRESU: 1.	

PROJEKTANT:
ING. ONDŘEJ BALOUN
Krásná Hora nad Vltavou 71, 262 56
e-mail: baloun6@seznam.cz
tel.: 724 960 510

PARÉ Č.:

MĚŘÍTKO: 1:50
DATUM: 7/2024
ČÍSLO ZAKÁZKY: 2023-11