

CENOVÁ NABÍDKA

veřejná zakázka malého rozsahu s názvem „Stěhování, opravy a doplnění regálů pro volný výběr knih“

Identifikační údaje dodavatele:

Název: DVĚ DÍLNY s.r.o.

IČO: 210 13 195

se sídlem: Oldřichova 620/34, Nusle 128 00, Praha 2

zastoupený: Petr Štambach

CENOVÁ NABÍDKA


Popis	Celková cena bez DPH	Celková cena s DPH
Stěhovací práce v rámci interiérových úprav 2NP – stěhování regálů z místnosti 07 a 05 do místnosti 04, včetně souvisejících přesunů knih a dalšího mobiliáře dle projektové dokumentace	182.200	182.200
Generální oprava povrchového poškození regálu z místnosti 05 (inv. č. 10006276) na nové pozici	154.800	154.800
Oprava a doplnění regálů z místnosti 07 (inv. č. 20007633, 20007634, 20007635)	91500	91500
CENA CELKEM	428.500	428.500

podpis oprávněné osoby:




OBSAH PROJEKTOVÉ DOKUMENTACE :

01	PŮDORYS A ŘEZ 2.NP NÁVRH
02	PŮDORYS A ŘEZ 2.NP - UMÍSTĚNÍ REGÁLŮ STÁVAJÍCÍ
03	PŮDORYS A ŘEZ 2.NP - UMÍSTĚNÍ REGÁLŮ NÁVRH
04	PŮDORYS 2.NP, 04 - VOLNÝ VÝBĚR NÁVRH
05	DOPLNĚNÍ REGÁLŮ - D1, D2, D5
06	DOPLNĚNÍ REGÁLŮ - D1, D3, P1
07	DOPLNĚNÍ REGÁLŮ - D1, D4, D5

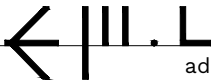

		číslo paré
název stavby :	ÚPRAVA INTERIÉRU 2.NP HLAVNÍ BUDOVY STŘEDOČESKÉ VĚDECKÉ KNIHOVNY V Kladně	adresa :
investor :	Středočeská vědecká knihovna v Kladně, p.o. Mgr. Roman Hájek - ředitel knihovny	kontakt :
generální projektant :	ateliér Emil s.r.o. IČO : 19202393 DIČ : CZ19202393	kontakt :
autoři :	MgA. Ing. arch. J. Žalský, MgA. T. Nováček MgA. J. Cibula, MgA. A. Kocik, MgA. M. Hoffman	označení :
stupeň PD :	DPI	datum :
		revize :


podélný řez

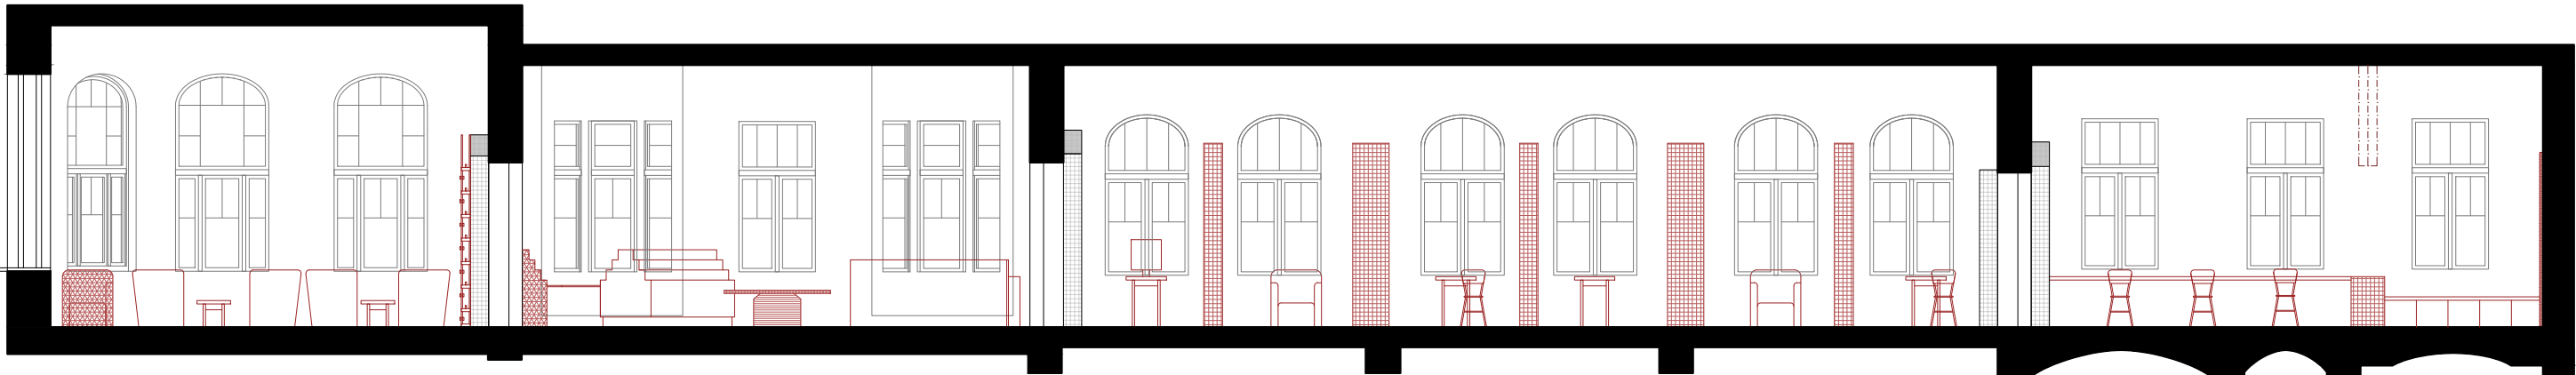


LEGENDA MÍSTNOSTÍ					
ČM	NÁZEV MÍSTNOSTI	m²	POVRCH PODLAHY	POVRCH STĚN	POVRCH STROPU
01	HLAVNÍ KOMUNIKACE	63,9	NENÍ PŘEDMĚTEM ŘEŠENÍ	NENÍ PŘEDMĚTEM ŘEŠENÍ	NENÍ PŘEDMĚTEM ŘEŠENÍ
02	ČÍTARNA	33,2	VYSPRAVENÍ STÁVAJÍCÍ	VYSPRAVENÍ A NOVÁ VÝMALBA	VYSPRAVENÍ A NOVÁ VÝMALBA
03	RECEPCE / NOVINKY	45,7	VYSPRAVENÍ STÁVAJÍCÍ	VYSPRAVENÍ A NOVÁ VÝMALBA	VYSPRAVENÍ A NOVÁ VÝMALBA
04	VOLNÝ VÝBĚR	72,5	VYSPRAVENÍ STÁVAJÍCÍ	VYSPRAVENÍ A NOVÁ VÝMALBA	VYSPRAVENÍ A NOVÁ VÝMALBA
05	DĚTSKÉ ODDĚLENÍ	46,1	VYSPRAVENÍ STÁVAJÍCÍ	VYSPRAVENÍ A NOVÁ VÝMALBA	VYSPRAVENÍ A NOVÁ VÝMALBA
06	PŘEDSÍŇ	12,0	NENÍ PŘEDMĚTEM ŘEŠENÍ	NENÍ PŘEDMĚTEM ŘEŠENÍ	NENÍ PŘEDMĚTEM ŘEŠENÍ
07	STUDOVNA	25,5	NOVÉ PVC	VYSPRAVENÍ A NOVÁ VÝMALBA	VYSPRAVENÍ A NOVÁ VÝMALBA

LEGENDA MATERIÁLŮ	
	STÁVAJÍCÍ KONSTRUKCE BEZ ROZLIŠENÍ MATERIÁLU

POZNÁMKY:
_ Z PŘESOUVANÝCH REGÁLŮ JSOU POUŽÍVÁNY JEN ČÁSTI, DLE VÝKRESU Č. 03. JEJICH OZNAČENÍ ODPOVÍDÁ TYPU A POČTU KUSŮ.
_ JEDNOTLIVÉ ČÁSTI REGÁLŮ JSOU NÁSLEDNĚ DOPLNĚNY PRVKY DLE VÝKRESU Č. 04.
- DOPLŇOVACÍ PRVKY JSOU DOSPECIFIKOVÁNY VE VÝKRESECH Č. 05-07.
_ PŮDORYSNÉ ROZMĚRY DOPLŇOVACÍCH PRVKŮ JSOU UVEDENY VE VÝKRESU Č. 04.

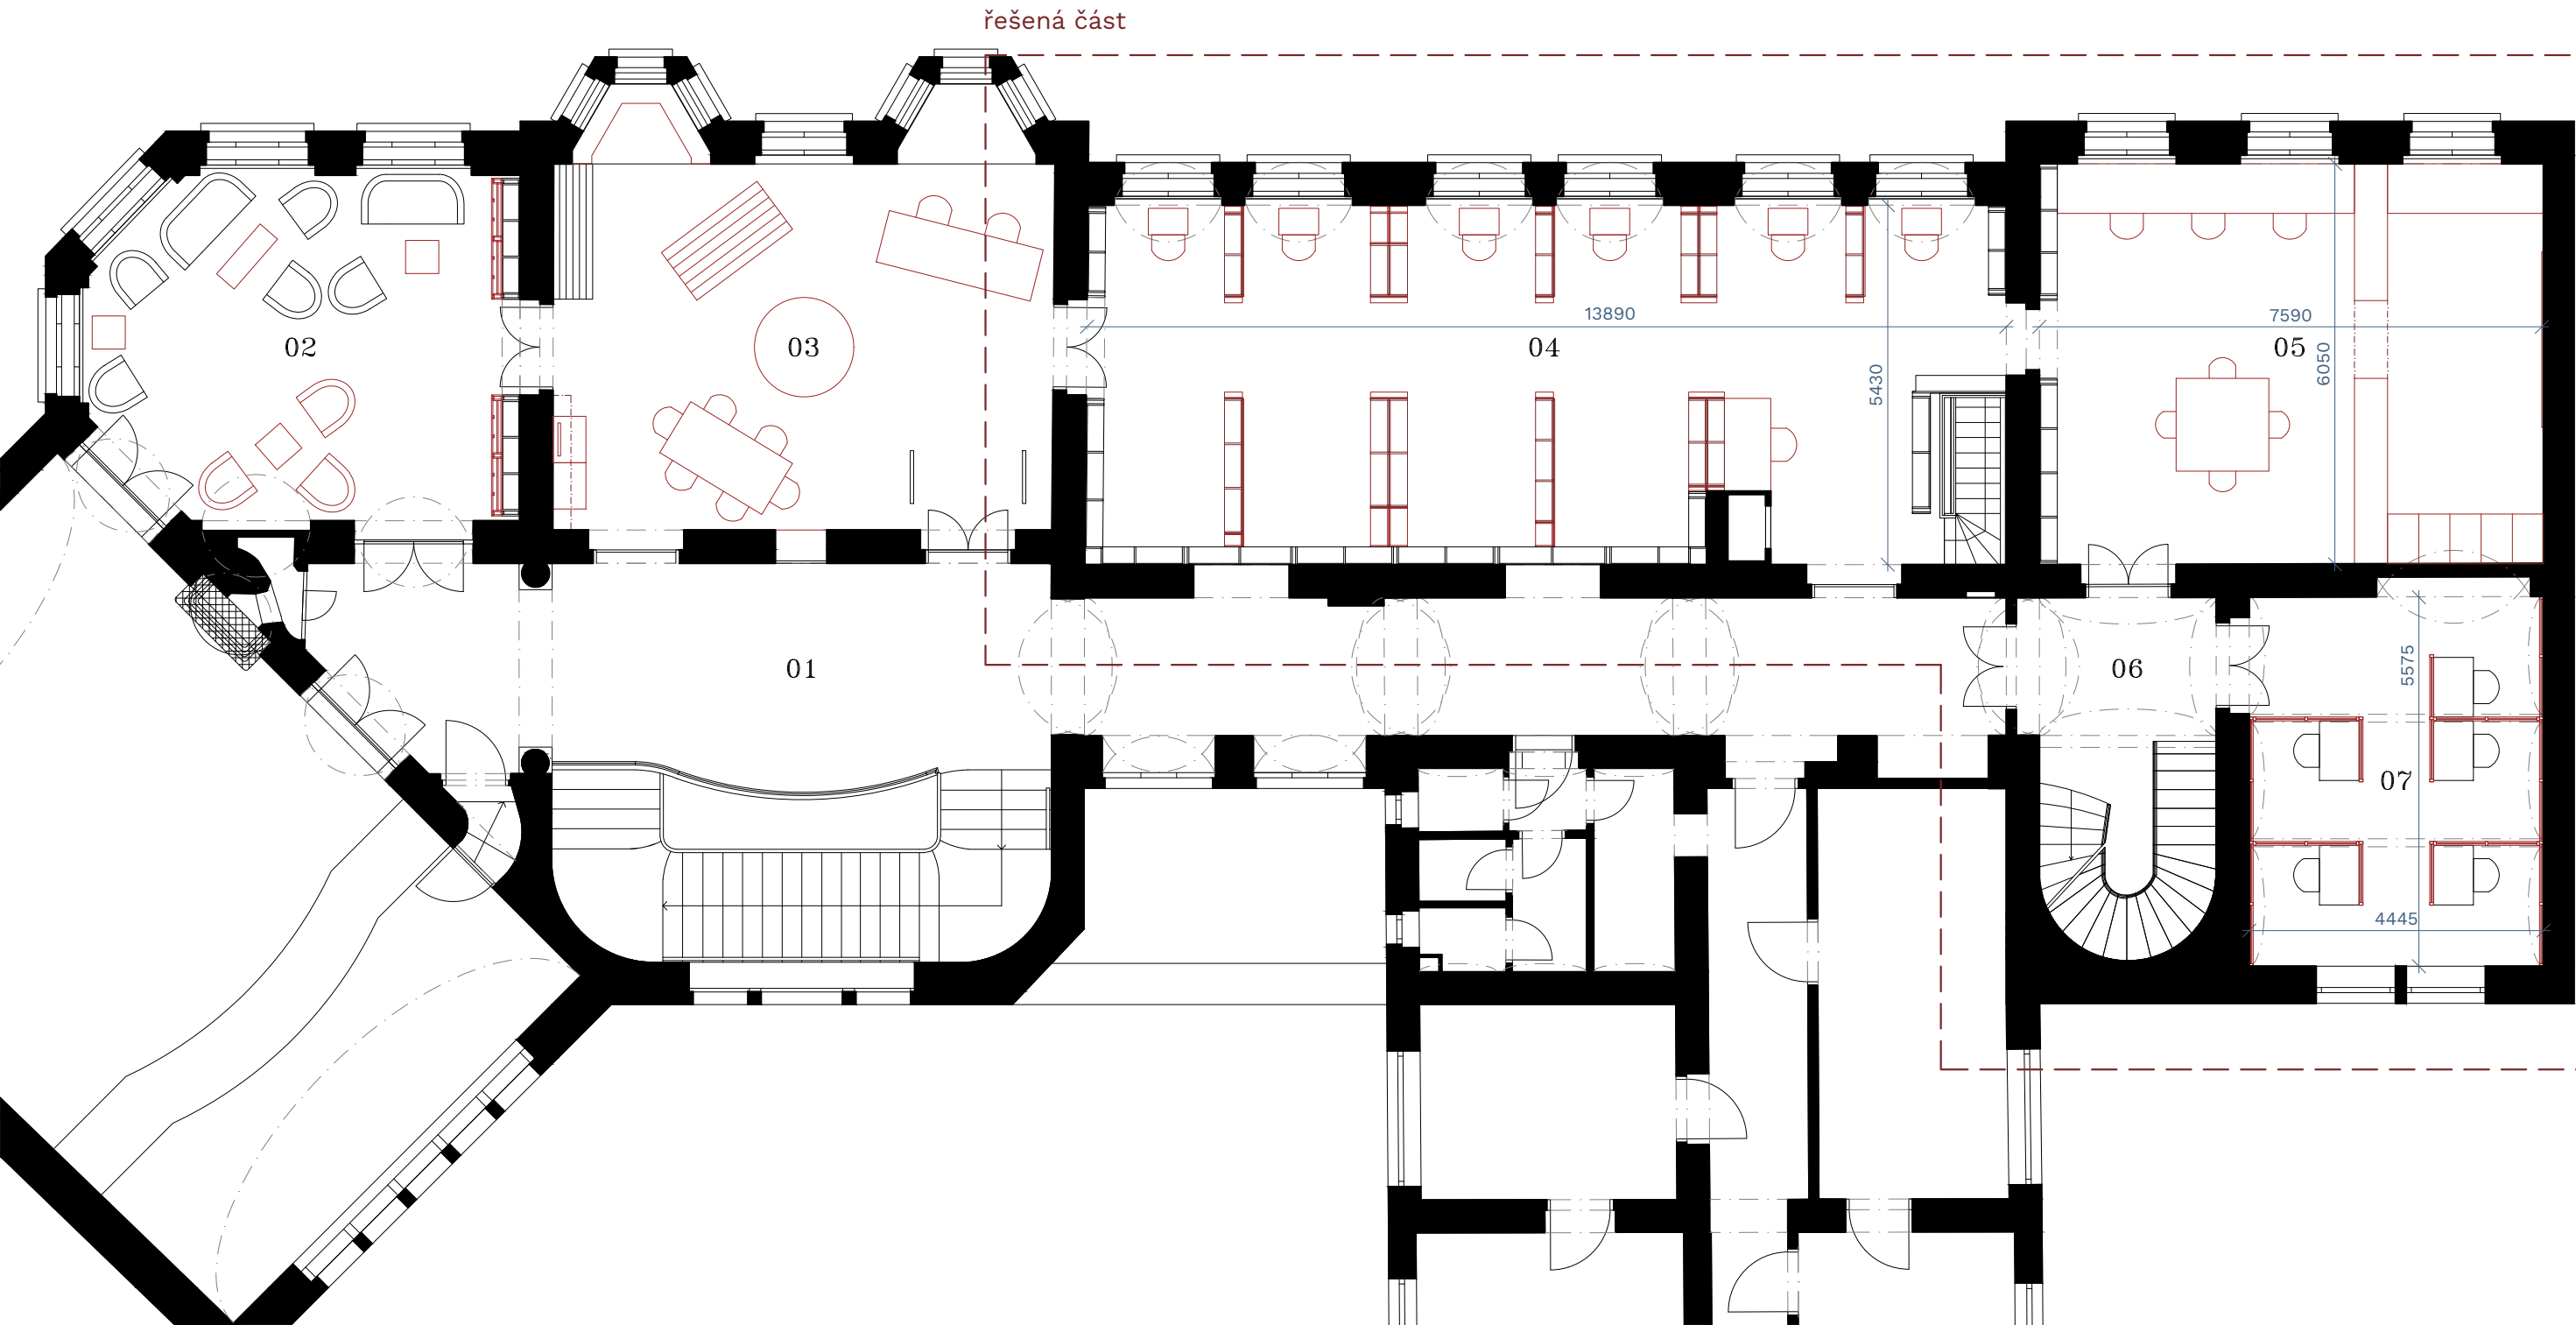

řez

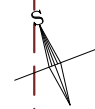

±0,000 = 371,10 m n. m. BpV
= úroveň podlahy ve 2.NP


název stavby :	ÚPRAVA INTERIÉRU 2.NP HLAVNÍ BUDOVY STŘEDOČESKÉ VĚDECKÉ KNIHOVNY V KLDNĚ
investor :	Středočeská vědecká knihovna v Kladně, p.o. Mgr. Roman Hájek - ředitel knihovny
generální projektant :	ateliér Emil s.r.o. IČO : 19202393 DIČ : CZ19202393
autoři :	MgA. Ing. arch. J. Žalský, MgA. T. Nováček MgA. J. Cibula, MgA. A. Kocík, MgA. M. Hoffman
stupeň PD :	DPI
část PD :	Architektonicko-stavební řešení
měřítko :	1:100
obsah :	PŮDORYS A ŘEZ 2.NP



Číslo paré	
adresa :	Generála Klapálka 1641, Kladno, 272 01 k.ú. Kladno (665061), p.č.4923/1, 4905
kontakt :	Generála Klapálka 1641, Kladno, 272 01 +420 605 452 469
kontakt :	Bořivojova 390/59, PRAHA 3, 130 00 +420 723 308 498
označení :	135
datum :	10 / 2024
revize :	0
oddíl PD :	D 1.1
č. výkresu :	01

NÁVRH




podélný řez

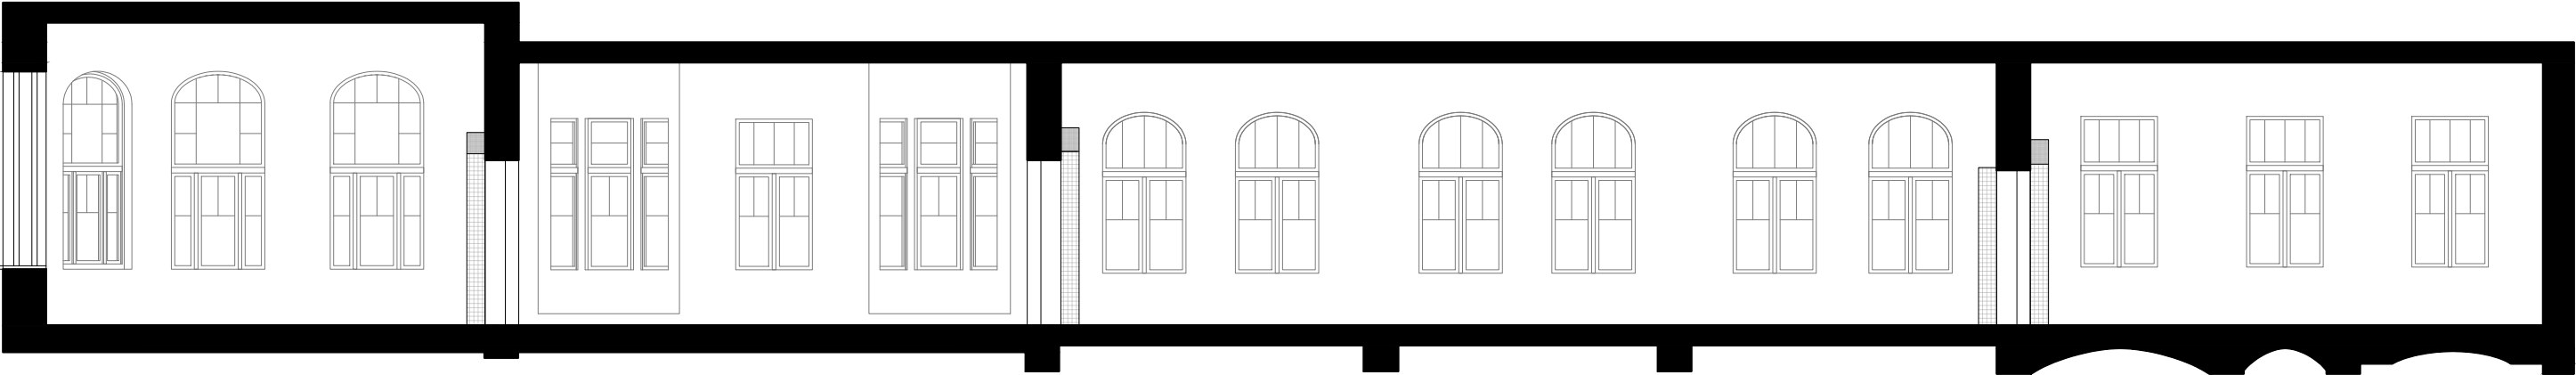

LEGENDA MÍSTNOSTÍ					
ČM	NÁZEV MÍSTNOSTI	m²	POVRCH PODLAHY	POVRCH STĚN	POVRCH STROPU
01	HLAVNÍ KOMUNIKACE	63,9	NENÍ PŘEDMĚTEM ŘEŠENÍ	NENÍ PŘEDMĚTEM ŘEŠENÍ	NENÍ PŘEDMĚTEM ŘEŠENÍ
02	ČÍTARNA	33,2	VYSPRAVENÍ STÁVAJÍCÍ	VYSPRAVENÍ A NOVÁ VÝMALBA	VYSPRAVENÍ A NOVÁ VÝMALBA
03	RECEPCE / NOVINKY	45,7	VYSPRAVENÍ STÁVAJÍCÍ	VYSPRAVENÍ A NOVÁ VÝMALBA	VYSPRAVENÍ A NOVÁ VÝMALBA
04	VOLNÝ VÝBĚR	72,5	VYSPRAVENÍ STÁVAJÍCÍ	VYSPRAVENÍ A NOVÁ VÝMALBA	VYSPRAVENÍ A NOVÁ VÝMALBA
05	DĚTSKÉ ODDĚLENÍ	46,1	VYSPRAVENÍ STÁVAJÍCÍ	VYSPRAVENÍ A NOVÁ VÝMALBA	VYSPRAVENÍ A NOVÁ VÝMALBA
06	PŘEDSÍŇ	12,0	NENÍ PŘEDMĚTEM ŘEŠENÍ	NENÍ PŘEDMĚTEM ŘEŠENÍ	NENÍ PŘEDMĚTEM ŘEŠENÍ
07	STUDOVNA	25,5	NOVÉ PVC	VYSPRAVENÍ A NOVÁ VÝMALBA	VYSPRAVENÍ A NOVÁ VÝMALBA

LEGENDA MATERIÁLŮ	
	STÁVAJÍCÍ KONSTRUKCE BEZ ROZLIŠENÍ MATERIÁLU

- POZNÁMKY:
- _ Z PŘESOUVANÝCH REGÁLŮ JSOU POUŽÍVÁNY JEN ČÁSTI, DLE VÝKRESU Č. 03. JEJICH OZNAČENÍ ODPOVÍDÁ TYPU A POČTU KUSŮ.
 - _ JEDNOTLIVÉ ČÁSTI REGÁLŮ JSOU NÁSLEDNĚ DOPLNĚNY PRVKY DLE VÝKRESU Č. 04.
 - DOPLŇOVACÍ PRVKY JSOU DOSPECIFIKOVÁNY VE VÝKRESECH Č. 05-07.
 - _ PŮDORYSNÉ ROZMĚRY DOPLŇOVACÍCH PRVKŮ JSOU UVEDENY VE VÝKRESU Č. 04.

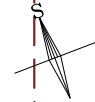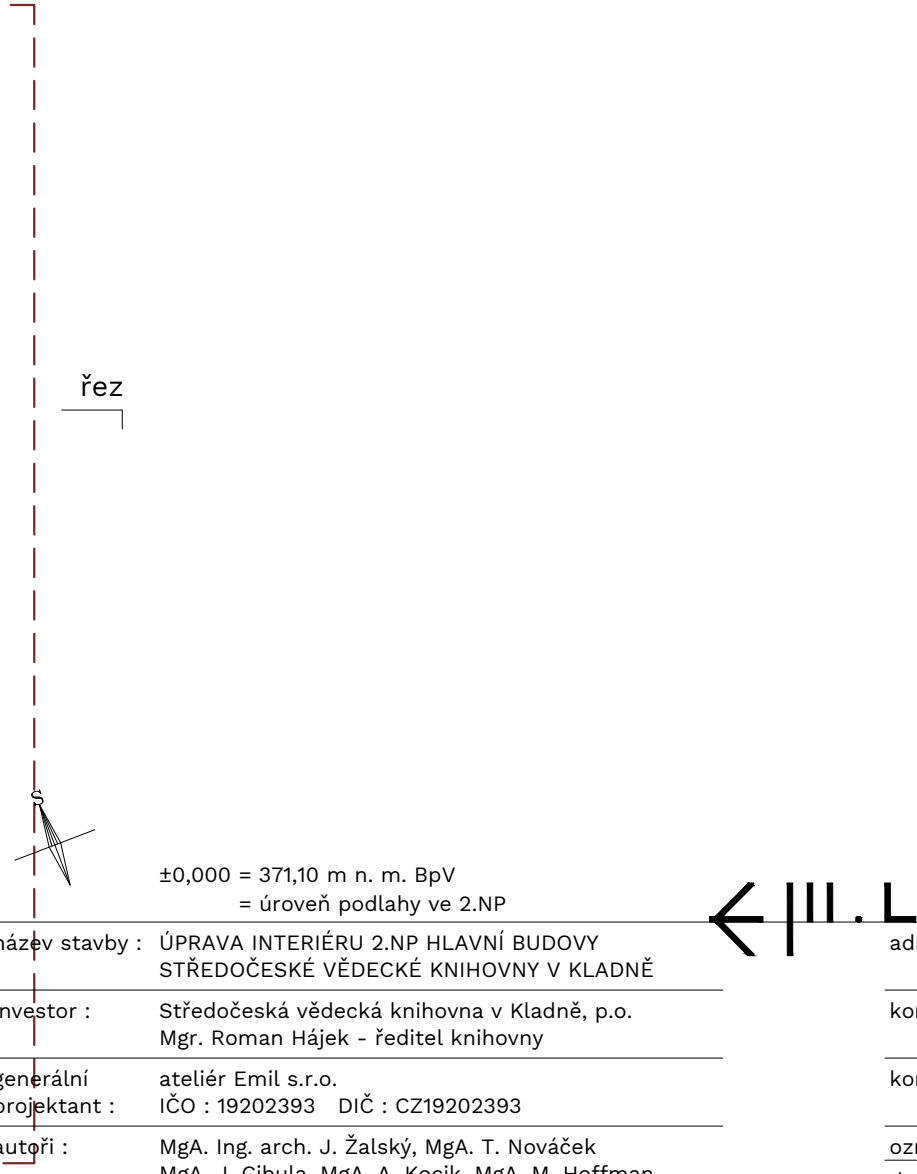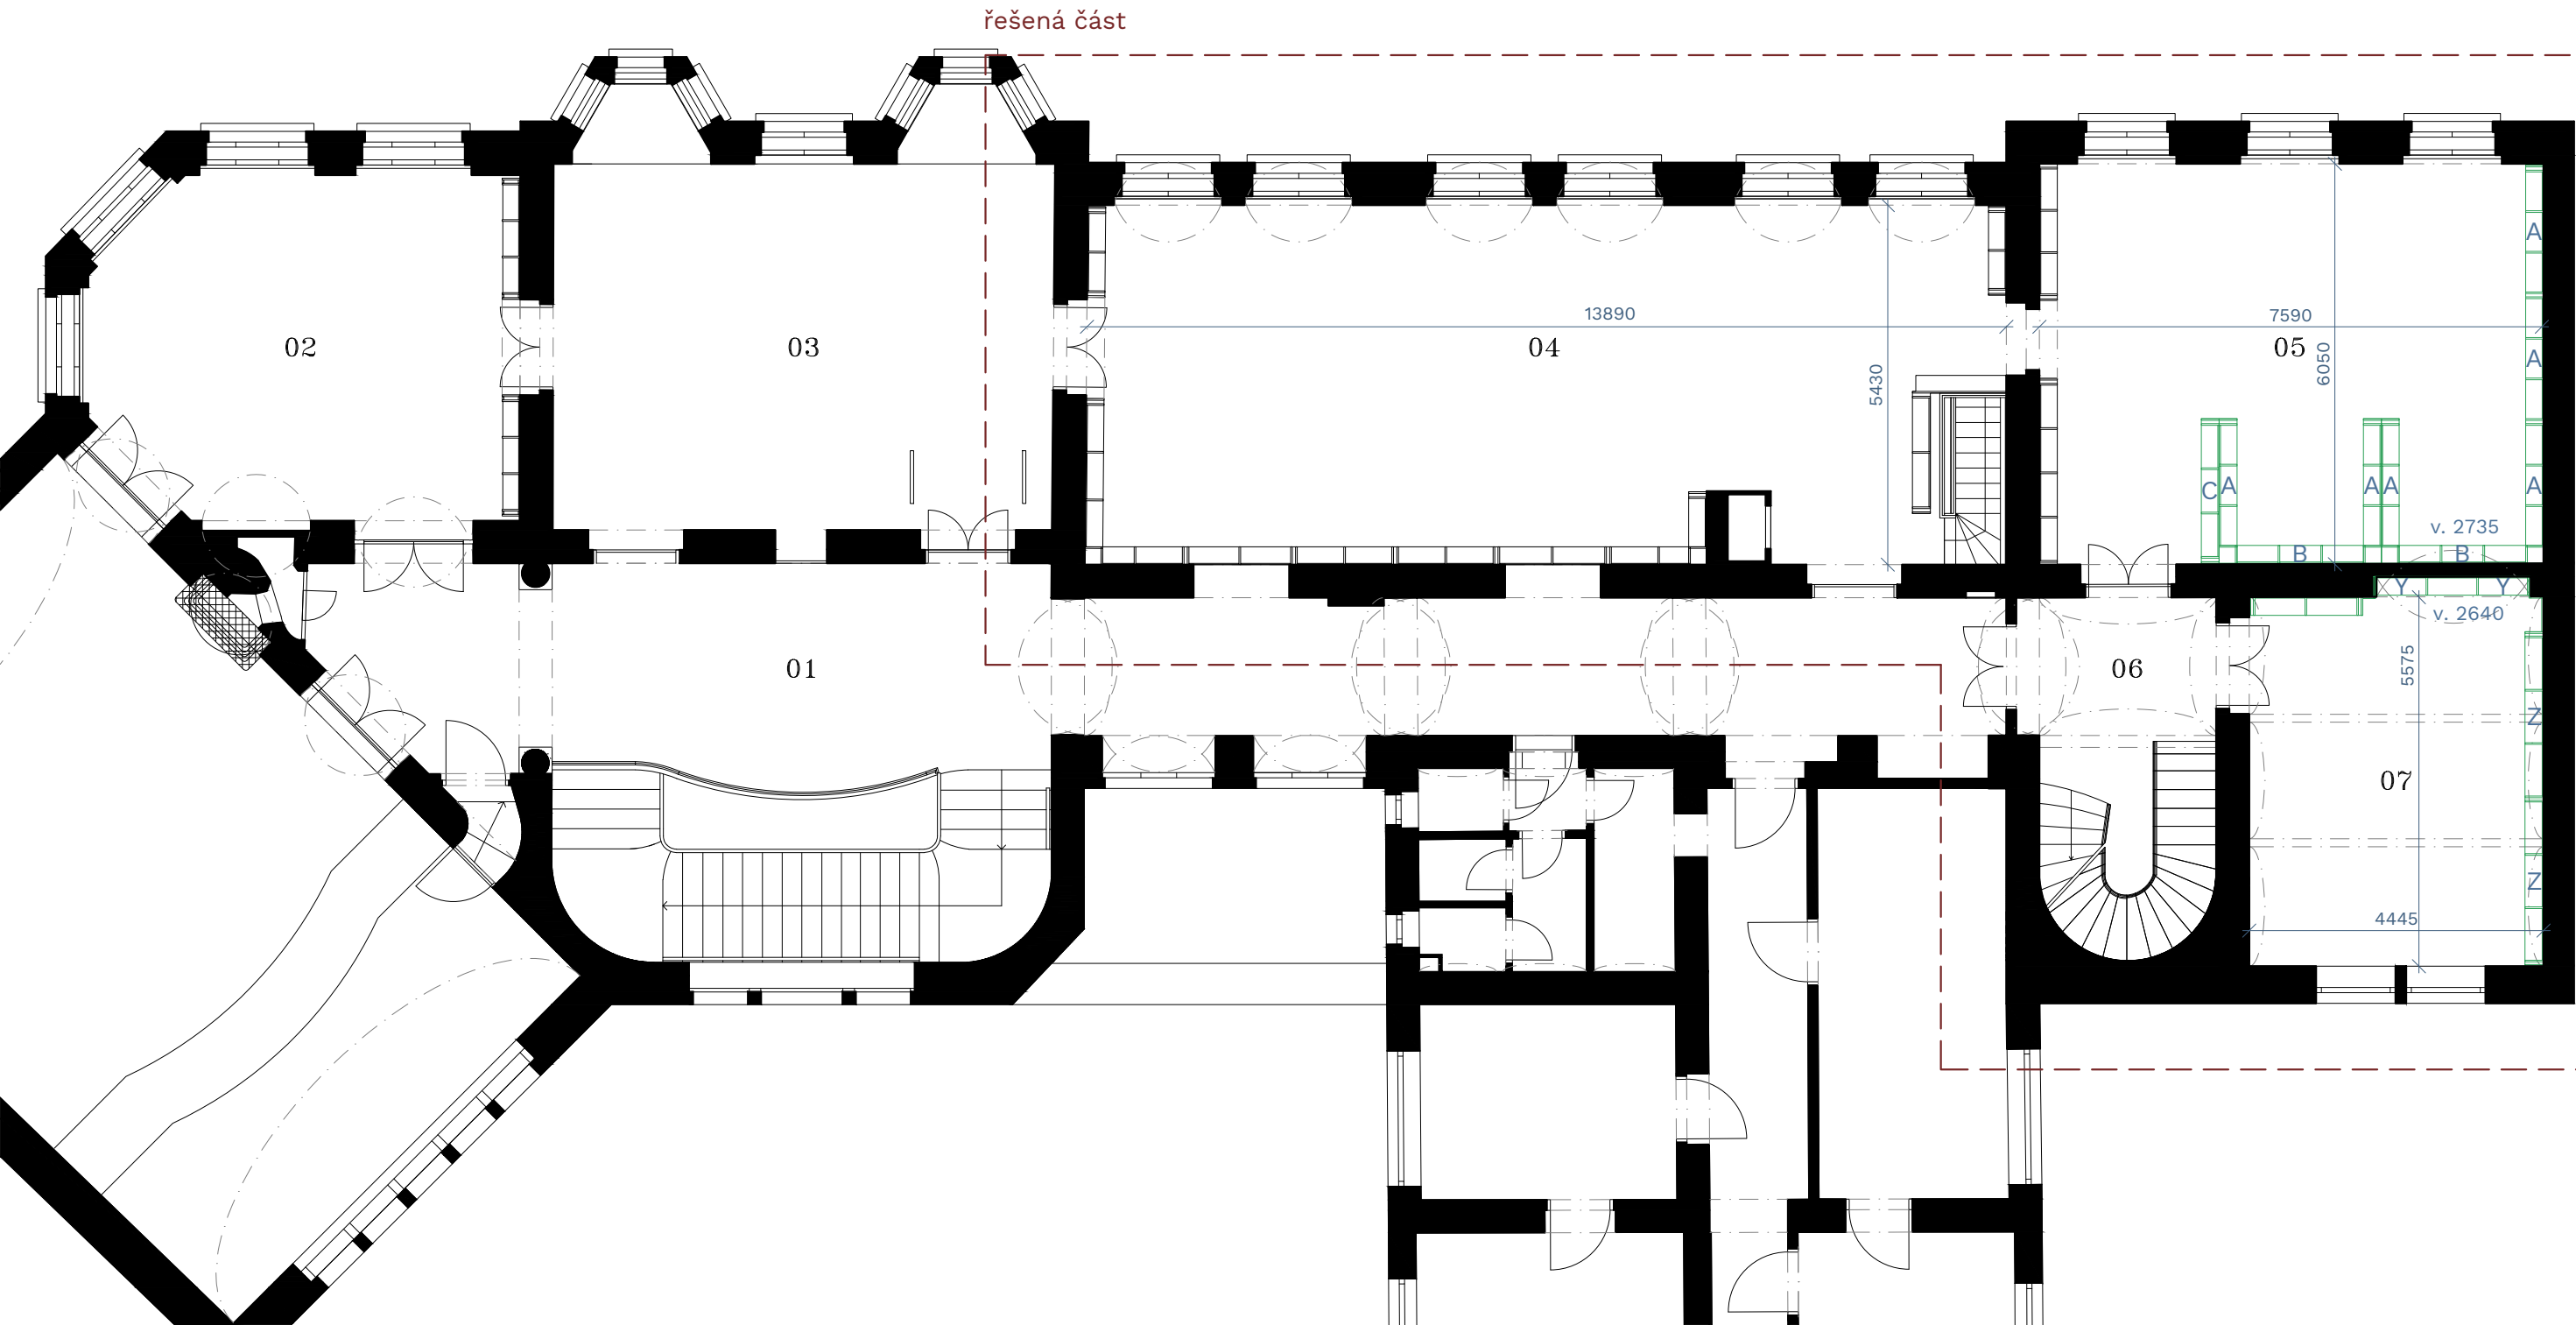


±0,000 = 371,10 m n. m. BpV = úroveň podlahy ve 2.NP	
název stavby :	ÚPRAVA INTERIÉRU 2.NP HLAVNÍ BUDOVY STŘEDOČESKÉ VĚDECKÉ KNIHOVNY V KLDNĚ
investor :	Středočeská vědecká knihovna v Kladně, p.o. Mgr. Roman Hájek - ředitel knihovny
generální projektant :	ateliér Emil s.r.o. IČO : 19202393 DIČ : CZ19202393
autoři :	MgA. Ing. arch. J. Žalský, MgA. T. Nováček MgA. J. Cibula, MgA. A. Kocík, MgA. M. Hoffman
stupeň PD :	DPI
část PD :	Architektonicko-stavební řešení
měřítko :	1:100
obsah :	PŮDORYS A ŘEZ 2.NP - UMÍSTĚNÍ REGÁLŮ

Číslo paré	
adresa :	Generála Klapálka 1641, Kladno, 272 01 k.ú. Kladno (665061), p.č.4923/1, 4905
kontakt :	Generála Klapálka 1641, Kladno, 272 01 +420 605 452 469
kontakt :	Bořivojova 390/59, PRAHA 3, 130 00 +420 723 308 498
označení :	135
datum :	10 / 2024
revize :	0
oddíl PD :	D 1.1
č. výkresu :	02

STÁVAJÍCÍ


podélný řez

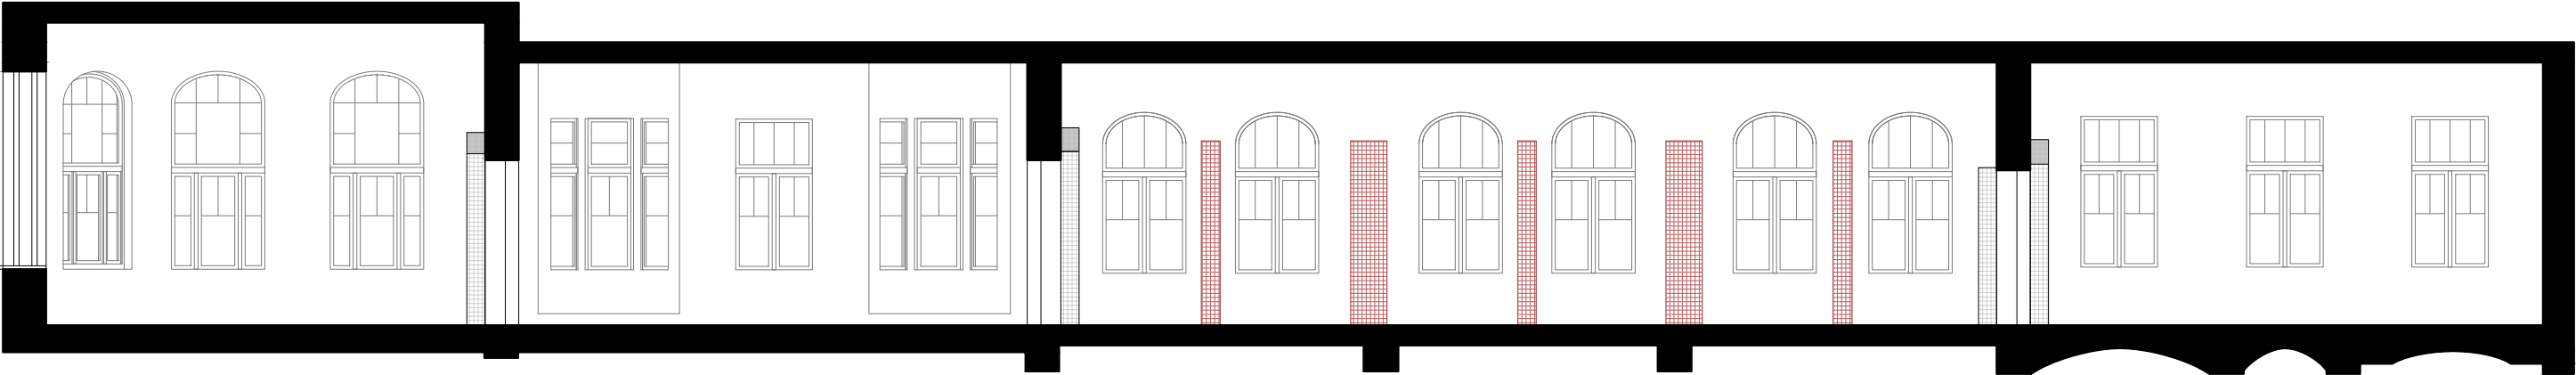


LEGENDA MÍSTNOSTÍ					
ČM	NÁZEV MÍSTNOSTI	m²	POVRCH PODLAHY	POVRCH STĚN	POVRCH STROPU
01	HLAVNÍ KOMUNIKACE	63,9	NENÍ PŘEDMĚTEM ŘEŠENÍ	NENÍ PŘEDMĚTEM ŘEŠENÍ	NENÍ PŘEDMĚTEM ŘEŠENÍ
02	ČÍTARNA	33,2	VYSPRAVENÍ STÁVAJÍCÍ	VYSPRAVENÍ A NOVÁ VÝMALBA	VYSPRAVENÍ A NOVÁ VÝMALBA
03	RECEPCE / NOVINKY	45,7	VYSPRAVENÍ STÁVAJÍCÍ	VYSPRAVENÍ A NOVÁ VÝMALBA	VYSPRAVENÍ A NOVÁ VÝMALBA
04	VOLNÝ VÝBĚR	72,5	VYSPRAVENÍ STÁVAJÍCÍ	VYSPRAVENÍ A NOVÁ VÝMALBA	VYSPRAVENÍ A NOVÁ VÝMALBA
05	DĚTSKÉ ODDĚLENÍ	46,1	VYSPRAVENÍ STÁVAJÍCÍ	VYSPRAVENÍ A NOVÁ VÝMALBA	VYSPRAVENÍ A NOVÁ VÝMALBA
06	PŘEDSÍŇ	12,0	NENÍ PŘEDMĚTEM ŘEŠENÍ	NENÍ PŘEDMĚTEM ŘEŠENÍ	NENÍ PŘEDMĚTEM ŘEŠENÍ
07	STUDOVNA	25,5	NOVÉ PVC	VYSPRAVENÍ A NOVÁ VÝMALBA	VYSPRAVENÍ A NOVÁ VÝMALBA

LEGENDA MATERIÁLŮ	
	STÁVAJÍCÍ KONSTRUKCE BEZ ROZLIŠENÍ MATERIÁLU

- POZNÁMKY:
- _ Z PŘESOUVANÝCH REGÁLŮ JSOU POUŽÍVÁNY JEN ČÁSTI, DLE VÝKRESU Č. 03. JEJICH OZNAČENÍ ODPOVÍDÁ TYPU A POČTU KUSŮ.
 - _ JEDNOTLIVÉ ČÁSTI REGÁLŮ JSOU NÁSLEDNĚ DOPLNĚNY PRVKY DLE VÝKRESU Č. 04.
 - DOPLŇOVACÍ PRVKY JSOU DOSPECIFIKOVÁNY VE VÝKRESECH Č. 05-07.
 - _ PŮDORYSNÉ ROZMĚRY DOPLŇOVACÍCH PRVKŮ JSOU UVEDENY VE VÝKRESU Č. 04.

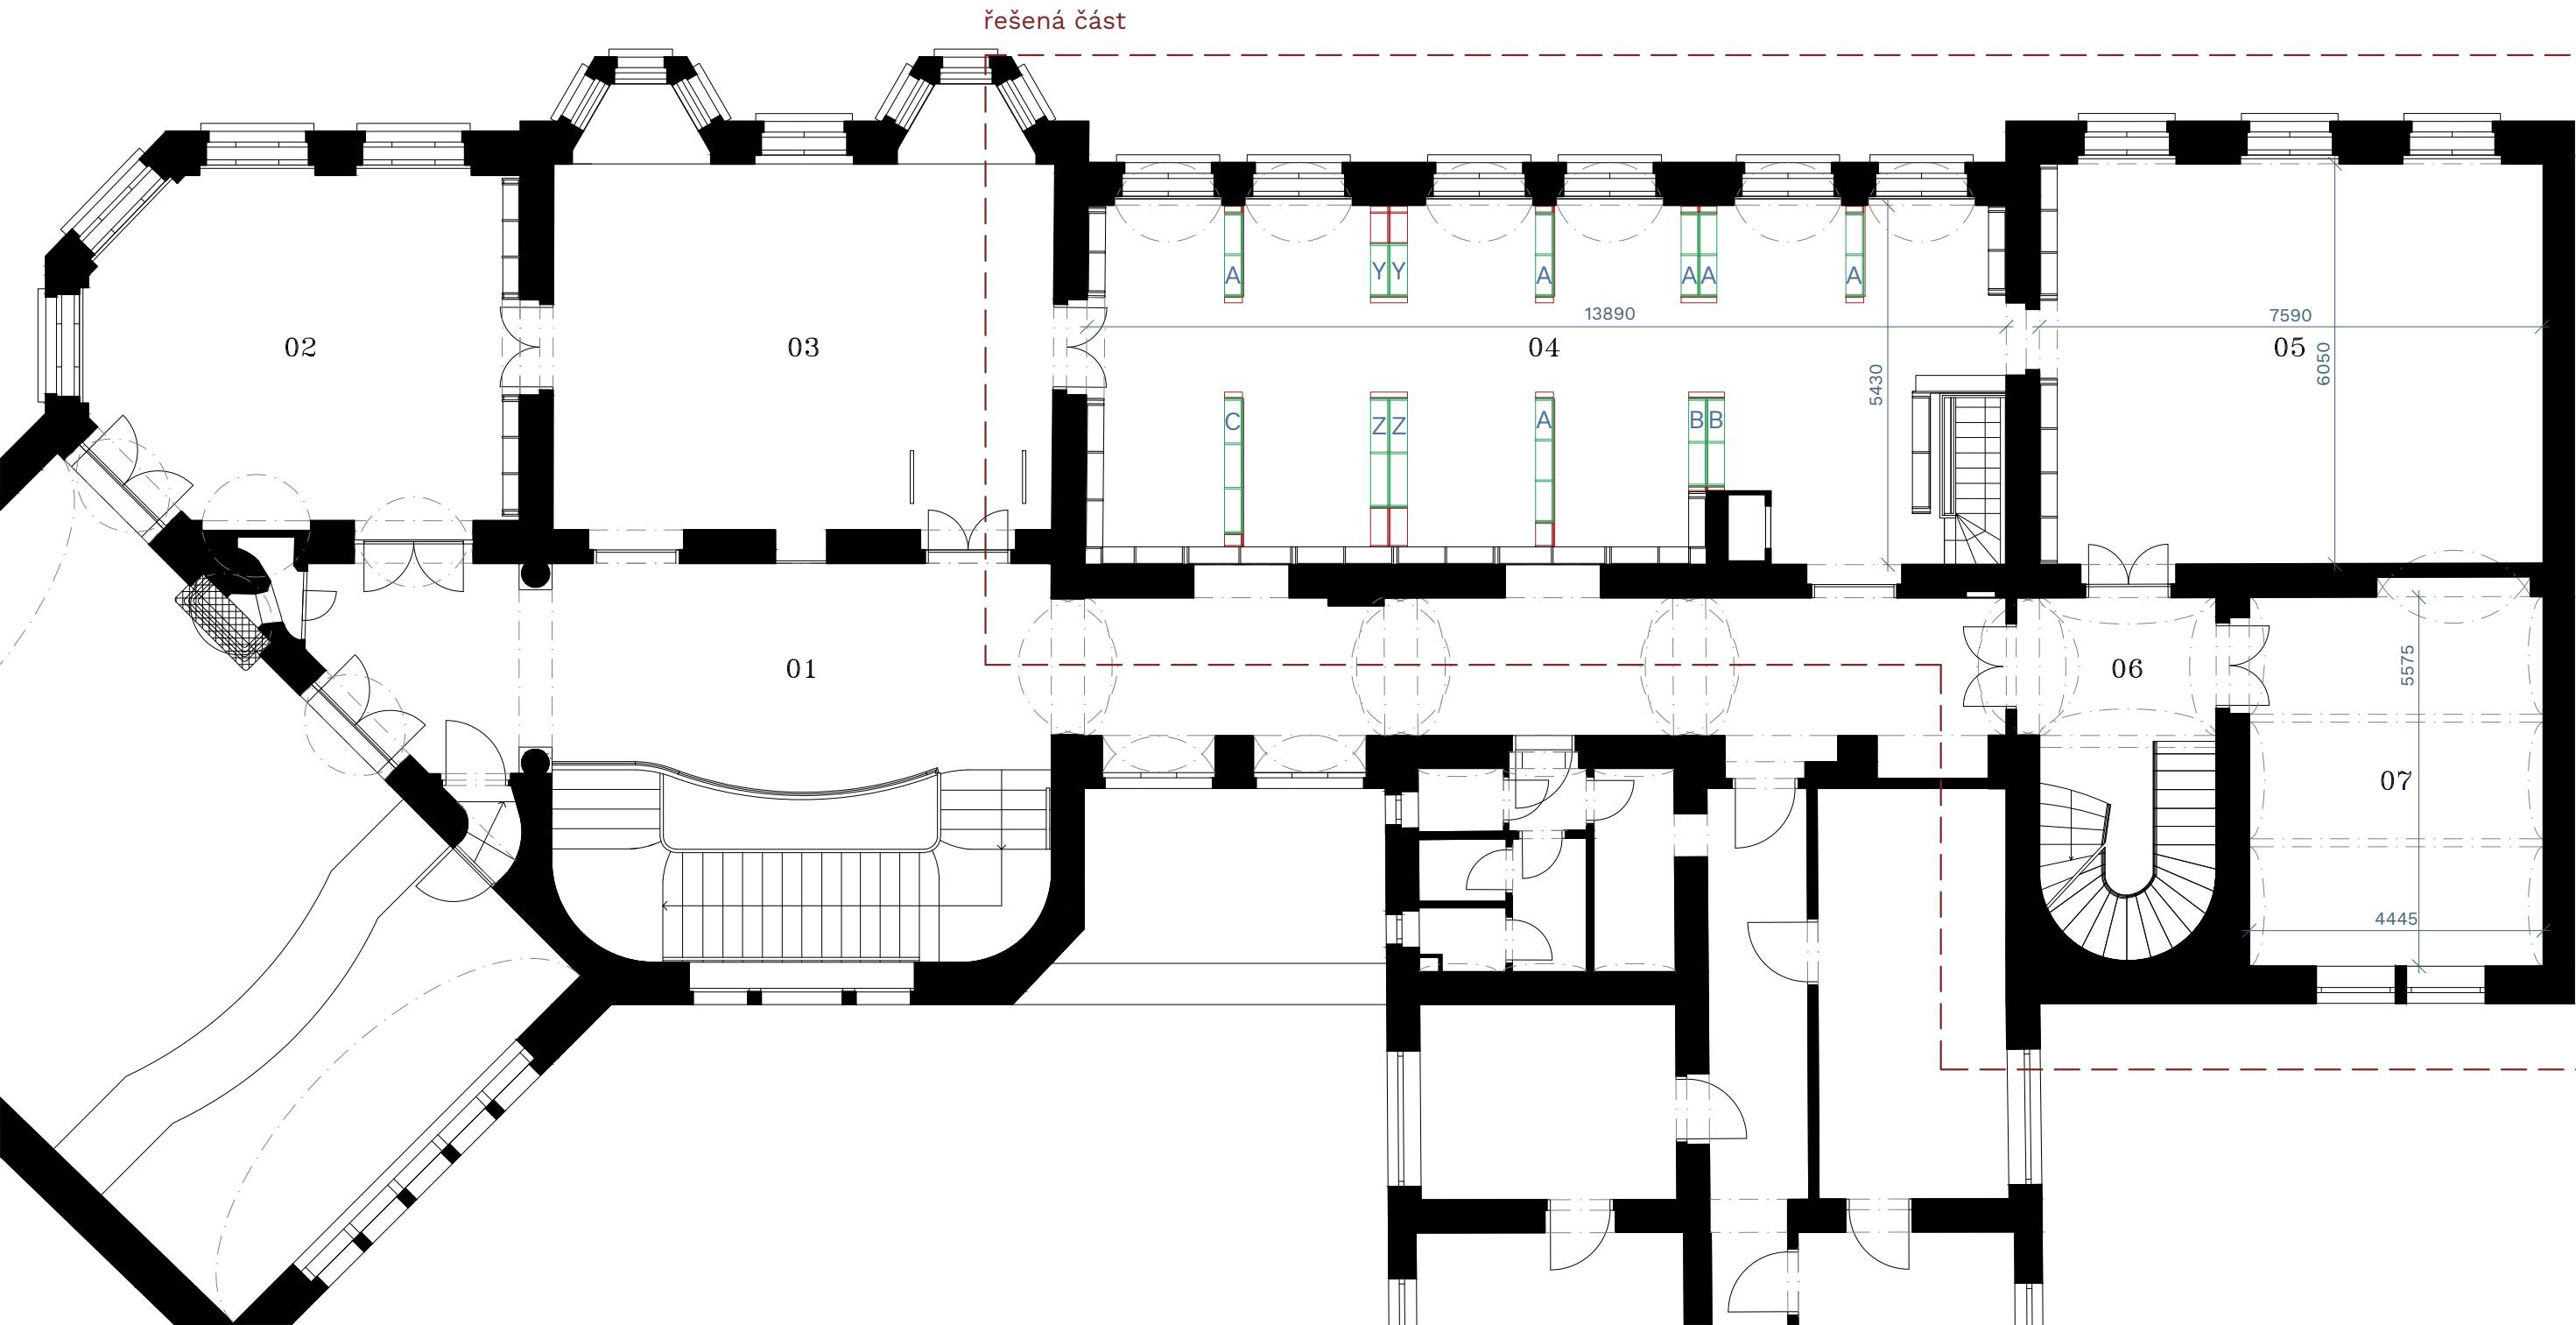

řez

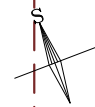

±0,000 = 371,10 m n. m. BpV
= úroveň podlahy ve 2.NP


název stavby :	ÚPRAVA INTERIÉRU 2.NP HLAVNÍ BUDOVY STŘEDOČESKÉ VĚDECKÉ KNIHOVNY V KLDNĚ
investor :	Středočeská vědecká knihovna v Kladně, p.o. Mgr. Roman Hájek - ředitel knihovny
generální projektant :	ateliér Emil s.r.o. IČO : 19202393 DIČ : CZ19202393
autoři :	MgA. Ing. arch. J. Žalský, MgA. T. Nováček MgA. J. Cibula, MgA. A. Kocík, MgA. M. Hoffman
stupeň PD :	DPI
část PD :	Architektonicko-stavební řešení
měřítko :	1:100
obsah :	

PŮDORYS A ŘEZ 2.NP
- UMÍSTĚNÍ REGÁLŮ



Číslo paré	
adresa :	Generála Klapálka 1641, Kladno, 272 01 k.ú. Kladno (665061), p.č.4923/1, 4905
kontakt :	Generála Klapálka 1641, Kladno, 272 01 +420 605 452 469
kontakt :	Bořivojova 390/59, PRAHA 3, 130 00 +420 723 308 498
označení :	135
datum :	10 / 2024
revize :	0
oddíl PD :	D 1.1
č. výkresu :	03

NÁVRH

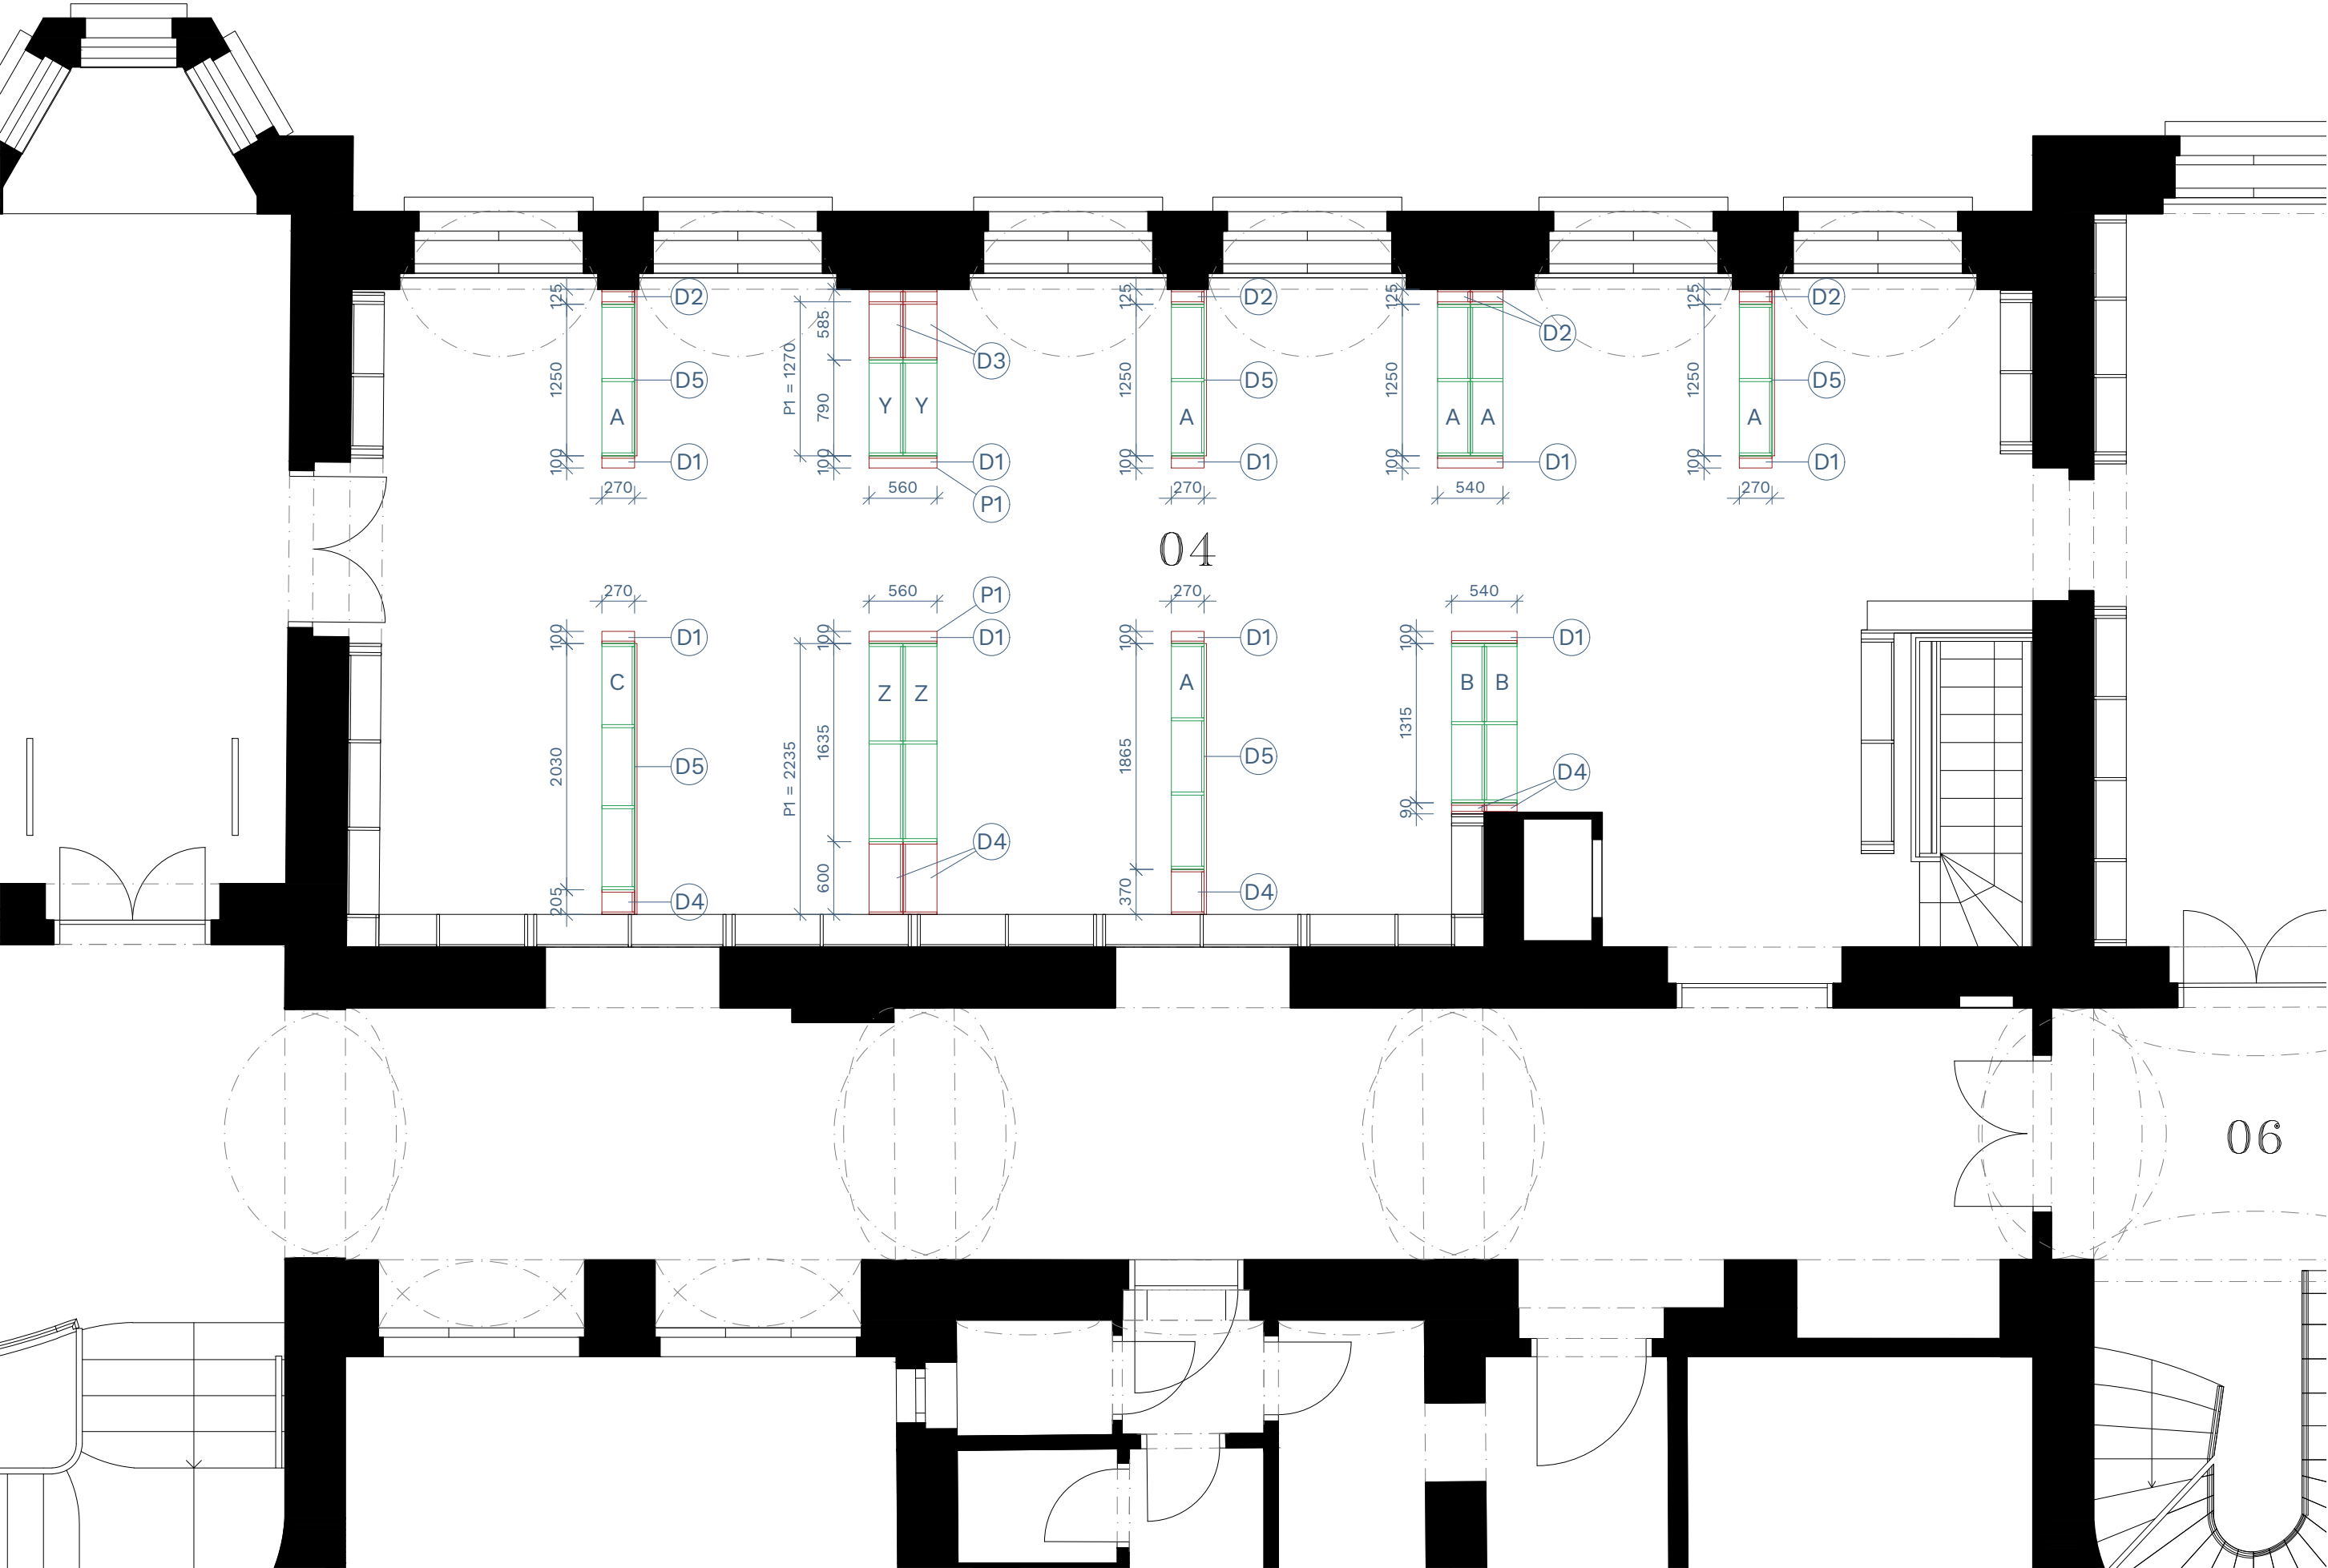

LEGENDA MÍSTNOSTÍ					
ČM	NÁZEV MÍSTNOSTI	m²	POVRCH PODLAHY	POVRCH STĚN	POVRCH STROPU
01	HLAVNÍ KOMUNIKACE	63,9	NENÍ PŘEDMĚTEM ŘEŠENÍ	NENÍ PŘEDMĚTEM ŘEŠENÍ	NENÍ PŘEDMĚTEM ŘEŠENÍ
02	ČÍTARNA	33,2	VYSPRAVENÍ STÁVAJÍCÍ	VYSPRAVENÍ A NOVÁ VÝMALBA	VYSPRAVENÍ A NOVÁ VÝMALBA
03	RECEPCE / NOVINKY	45,7	VYSPRAVENÍ STÁVAJÍCÍ	VYSPRAVENÍ A NOVÁ VÝMALBA	VYSPRAVENÍ A NOVÁ VÝMALBA
04	VOLNÝ VÝBĚR	72,5	VYSPRAVENÍ STÁVAJÍCÍ	VYSPRAVENÍ A NOVÁ VÝMALBA	VYSPRAVENÍ A NOVÁ VÝMALBA
05	DĚTSKÉ ODDĚLENÍ	46,1	VYSPRAVENÍ STÁVAJÍCÍ	VYSPRAVENÍ A NOVÁ VÝMALBA	VYSPRAVENÍ A NOVÁ VÝMALBA
06	PŘEDSÍŇ	12,0	NENÍ PŘEDMĚTEM ŘEŠENÍ	NENÍ PŘEDMĚTEM ŘEŠENÍ	NENÍ PŘEDMĚTEM ŘEŠENÍ
07	STUDOVNA	25,5	NOVÉ PVC	VYSPRAVENÍ A NOVÁ VÝMALBA	VYSPRAVENÍ A NOVÁ VÝMALBA

LEGENDA MATERIÁLŮ	
	STÁVAJÍCÍ KONSTRUKCE BEZ ROZLIŠENÍ MATERIÁLU

POZNÁMKY:

- _ Z PŘESOUVANÝCH REGÁLŮ JSOU POUŽÍVÁNY JEN ČÁSTI, DLE VÝKRESU Č. 03. JEJICH OZNAČENÍ ODPOVÍDÁ TYPU A POČTU KUSŮ.
- _ JEDNOTLIVÉ ČÁSTI REGÁLŮ JSOU NÁSLEDNĚ DOPLNĚNY PRVKY DLE VÝKRESU Č. 04.
 - DOPLŇOVACÍ PRVKY JSOU DOSPECIFIKOVÁNY VE VÝKRESECH Č. 05-07.
- _ PŮDORYSNÉ ROZMĚRY DOPLŇOVACÍCH PRVKŮ JSOU UVEDENY VE VÝKRESU Č. 04.

S

±0,000 = 371,10 m n. m. BpV

= úroveň podlahy ve 2.NP

název stavby :

ÚPRAVA INTERIÉRU 2.NP HLAVNÍ BUDOVY
STŘEDOČESKÉ VĚDECKÉ KNIHOVNY V KLDNĚ

investor :

Středočeská vědecká knihovna v Kladně, p.o.
Mgr. Roman Hájek - ředitel knihovny

generální projektant :

ateliér Emil s.r.o.
IČO : 19202393 DIČ : CZ19202393

autoři :

MgA. Ing. arch. J. Žalský, MgA. T. Nováček
MgA. J. Cibula, MgA. A. Kocík, MgA. M. Hoffman

stupeň PD :

DPI

část PD :

Architektonicko-stavební řešení

měřítko :

1:50

obsah :

PŮDORYS 2.NP
04 - VOLNÝ VÝBĚR

číslo paré

adresa :
Generála Klapálka 1641, Kladno, 272 01
k.ú. Kladno (665061), p.č.4923/1, 4905

kontakt :
Generála Klapálka 1641, Kladno, 272 01
+420 605 452 469

kontakt :
Bořivojova 390/59, PRAHA 3, 130 00
+420 723 308 498

označení :
135

datum :
10 / 2024


revize :
0

oddíl PD :
D 1.1

č. výkresu :
04

NÁVRH

schéma :

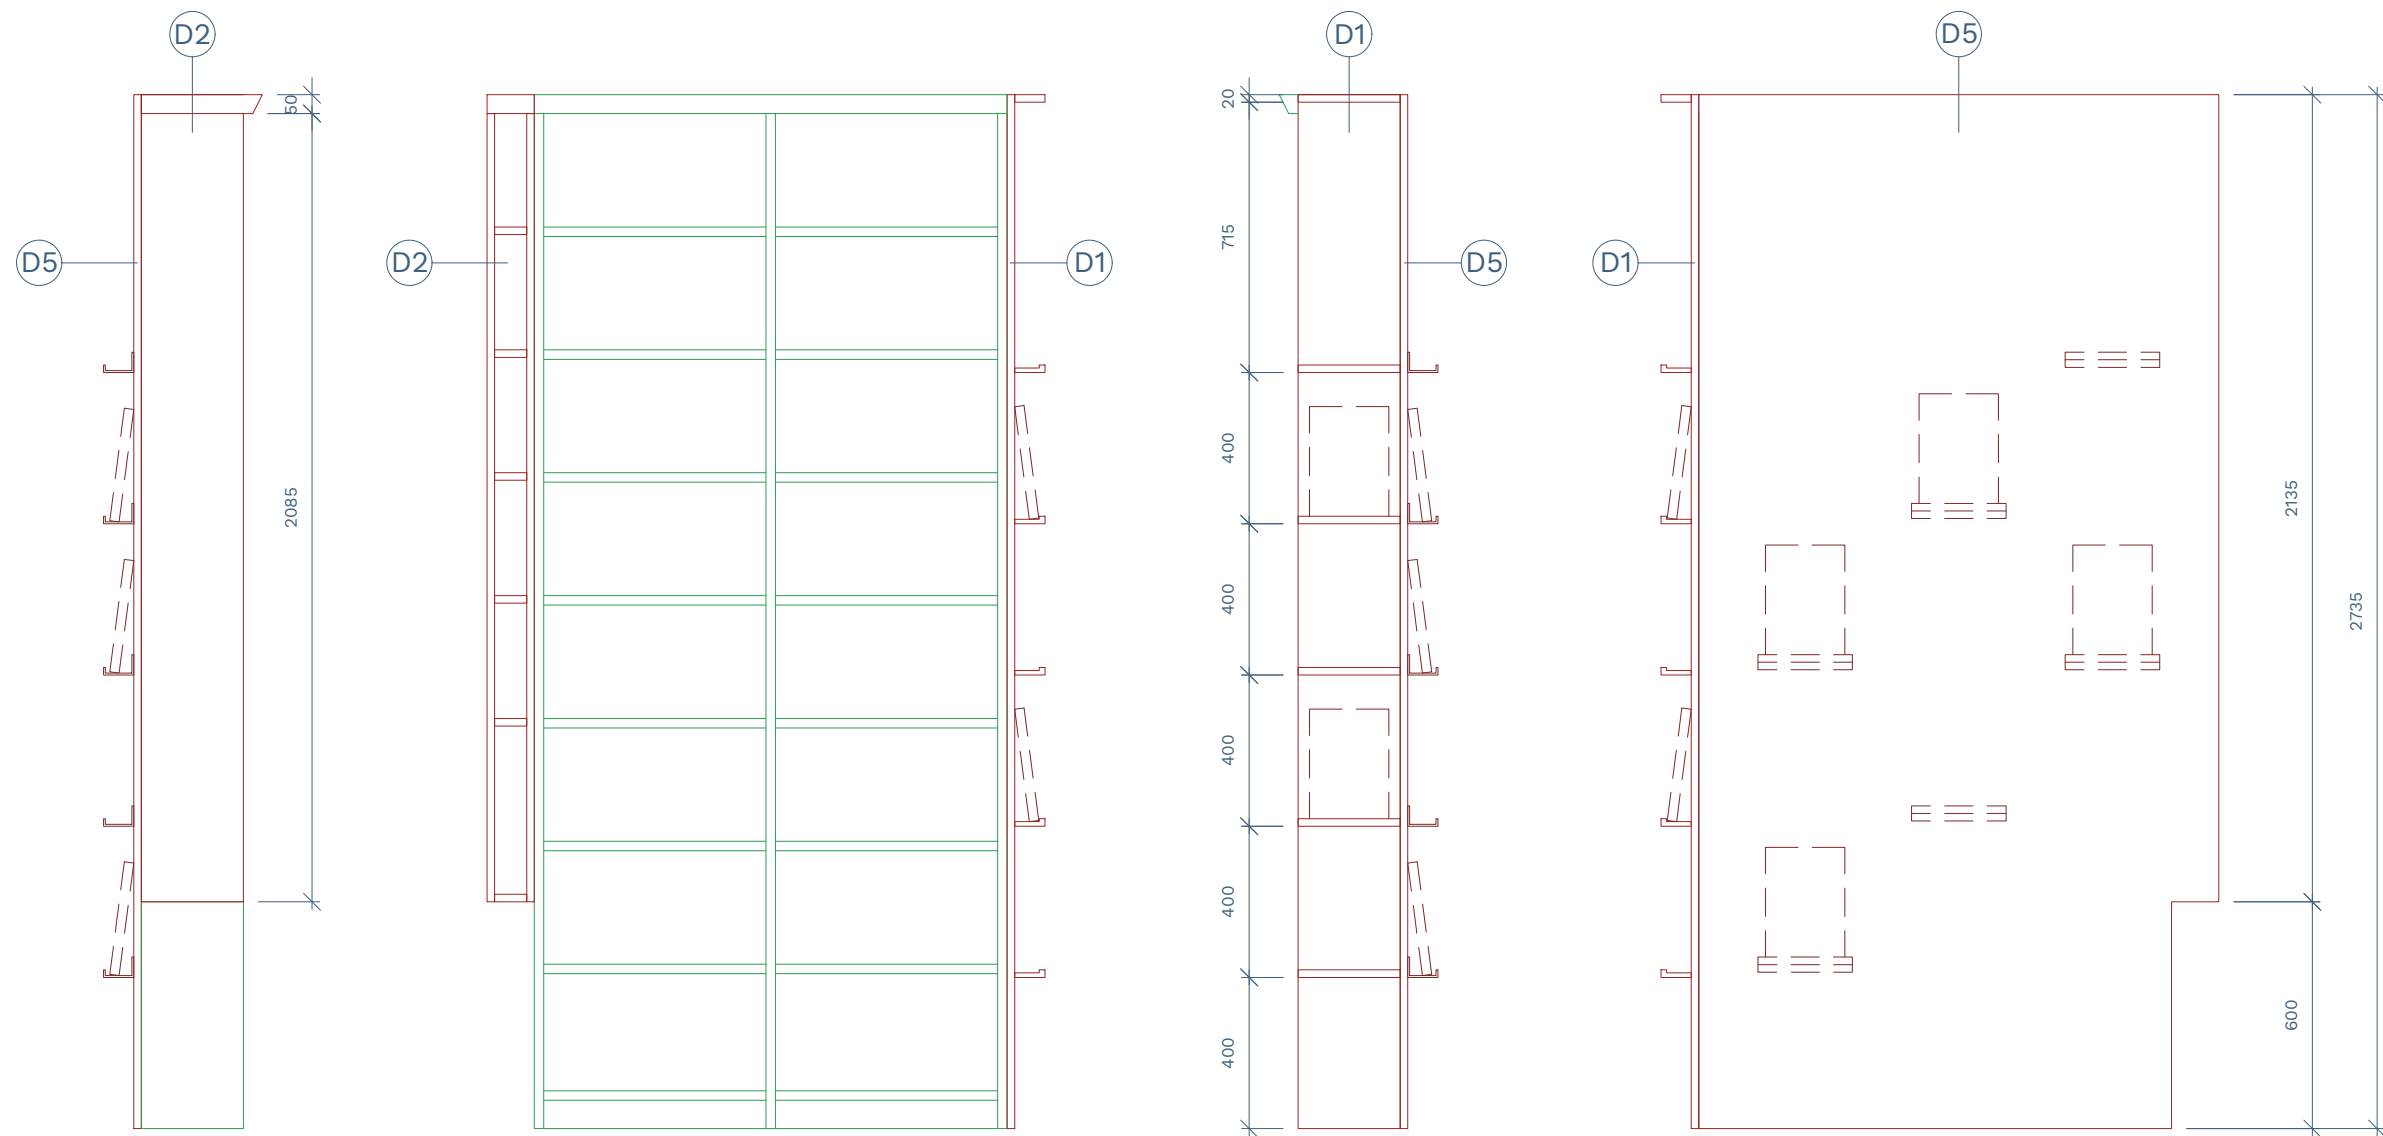

popis:	D1: Boční čelo s římsou a držáky na knihy	držák na knihy:
	- čelo - oboustranně foliovaná překližka - hladká, březová, tl. 20mm	
	- 5x 270/2735mm; 2x 560/2735mm; 2x 540/2735mm	
	- držáky na knihy - oboustranně foliovaná překližka - hladká, březová, tl. 20mm	
	- vždy 5x na čele s drážkou, v šíři čela, a 1x bez drážky v horní části, v šíři čela (římsa)	
D2: Boční prvek s římsou		
	- komplet oboustranně foliovaná překližka - hladká, březová, tl. 20mm	
	- 5x 125/270/2135mm	
	- římsa kopíruje tvar a rozměry římsy stávajícího regálu, police uvnitř navazují na ty stávajícího regálu	
D5: Přidaná záda včetně držáků na knihy		
	- záda - oboustranně foliovaná překližka - hladká, březová, tl. 20mm	
	- 3x 1375/2735mm; 2x 2235/2735mm	
	- nerezové držáky	
	- celkový počet v místnosti: 40ks	


	±0,000 = 371,10 m n. m. BpV = úroveň podlahy ve 2.NP
název stavby :	ÚPRAVA INTERIÉRU 2.NP HLAVNÍ BUDOVY STŘEDOČESKÉ VĚDECKÉ KNIHOVNY V Kladně
investor :	Středočeská vědecká knihovna v Kladně, p.o. Mgr. Roman Hájek - ředitel knihovny
generální projektant :	ateliér Emil s.r.o. IČO : 19202393 DIČ : CZ19202393
autoři :	MgA. Ing. arch. J. Žalský, MgA. T. Nováček MgA. J. Cibula, MgA. A. Kocik, MgA. M. Hoffman
stupeň PD :	DPI
část PD :	Architektonicko-stavební řešení
měřítko :	1:20
obsah :	

DOPLNĚNÍ REGÁLŮ
D1, D2, D5

	číslo paré
adresa :	Generála Klapálka 1641, Kladno, 272 01 k.ú. Kladno (665061), p.č.4923/1, 4905
kontakt :	Generála Klapálka 1641, Kladno, 272 01 +420 605 452 469
kontakt :	Bořivojova 390/59, PRAHA 3, 130 00 +420 723 308 498
označení :	135
datum :	10 / 2024
revize :	0
oddíl PD :	D 1.1
č. výkresu :	05


NÁVRH

schéma :

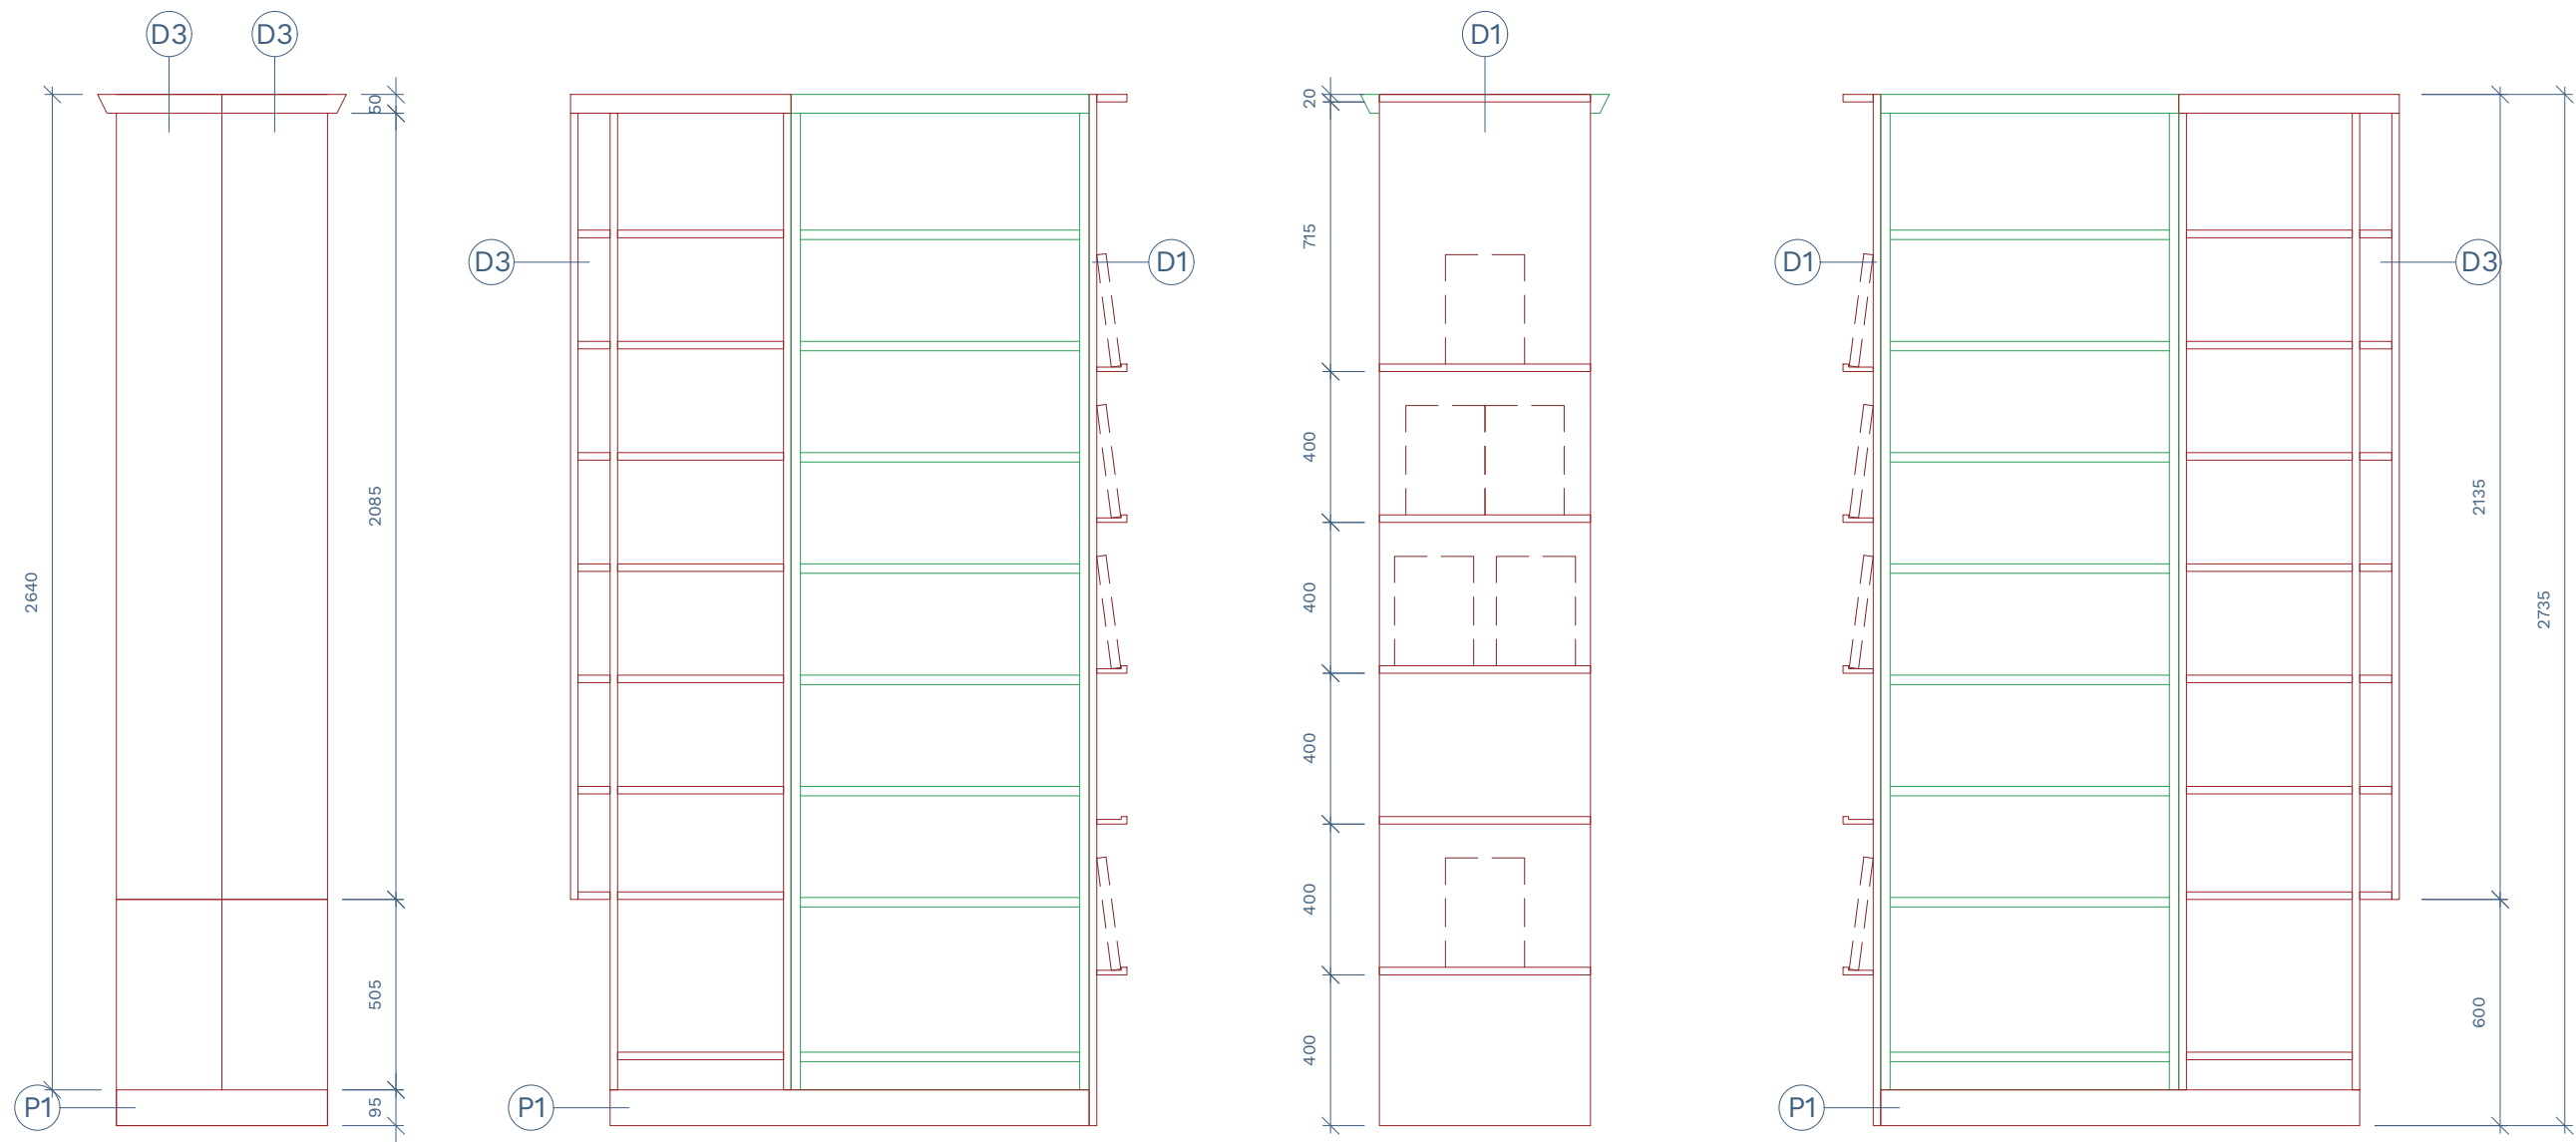

popis:	D1: Boční čelo s římsou a držáky na knihy
	- čelo - oboustranně foliovaná překližka - hladká, březová, tl. 20mm
	- 5x 270/2735mm; 2x 560/2735mm; 2x 540/2735mm
	- držáky na knihy - oboustranně foliovaná překližka - hladká, březová, tl. 20mm
	- vždy 5x na čele s drážkou, v šíři čela, a 1x bez drážky v horní části, v šíři čela (římsa)
	D3: Boční prvek s římsou a základnou
	- komplet oboustranně foliovaná překližka - hladká, březová, tl. 20mm
	- 2x 585/280/2640mm
	- římsa a základna kopíruje tvar a rozměry prvků u stávajícího regálu
	- rozložení polic by mělo odpovídat regálu, ke kterému je prvek připevněn
	P1: Podstavec pod regál sloužící pro vyrovnání celkové výšky vůči ostatním regálům
	- komplet oboustranně foliovaná překližka - hladká, březová, tl. 20mm
	- 1x 1270/560/95mm; 1x 2235/560/95
	- D1 překrývá u kratší strany podstavec

držák na knihy:

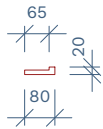

	±0,000 = 371,10 m n. m. BpV = úroveň podlahy ve 2.NP
název stavby :	ÚPRAVA INTERIÉRU 2.NP HLAVNÍ BUDOVY STŘEDOČESKÉ VĚDECKÉ KNIHOVNY V Kladně
investor :	Středočeská vědecká knihovna v Kladně, p.o. Mgr. Roman Hájek - ředitel knihovny
generální projektant :	ateliér Emil s.r.o. IČO : 19202393 DIČ : CZ19202393
autoři :	MgA. Ing. arch. J. Žalský, MgA. T. Nováček MgA. J. Cibula, MgA. A. Kocik, MgA. M. Hoffman
stupeň PD :	DPI
část PD :	Architektonicko-stavební řešení
měřítko :	1:20
obsah :	


DOPLNĚNÍ REGÁLŮ
D1, D3, P1



	číslo paré
adresa :	Generála Klapálka 1641, Kladno, 272 01 k.ú. Kladno (665061), p.č.4923/1, 4905
kontakt :	Generála Klapálka 1641, Kladno, 272 01 +420 605 452 469
kontakt :	Bořivojova 390/59, PRAHA 3, 130 00 +420 723 308 498
označení :	135
datum :	10 / 2024
revize :	0
oddíl PD :	D 1.1
č. výkresu :	06

NÁVRH

schéma :

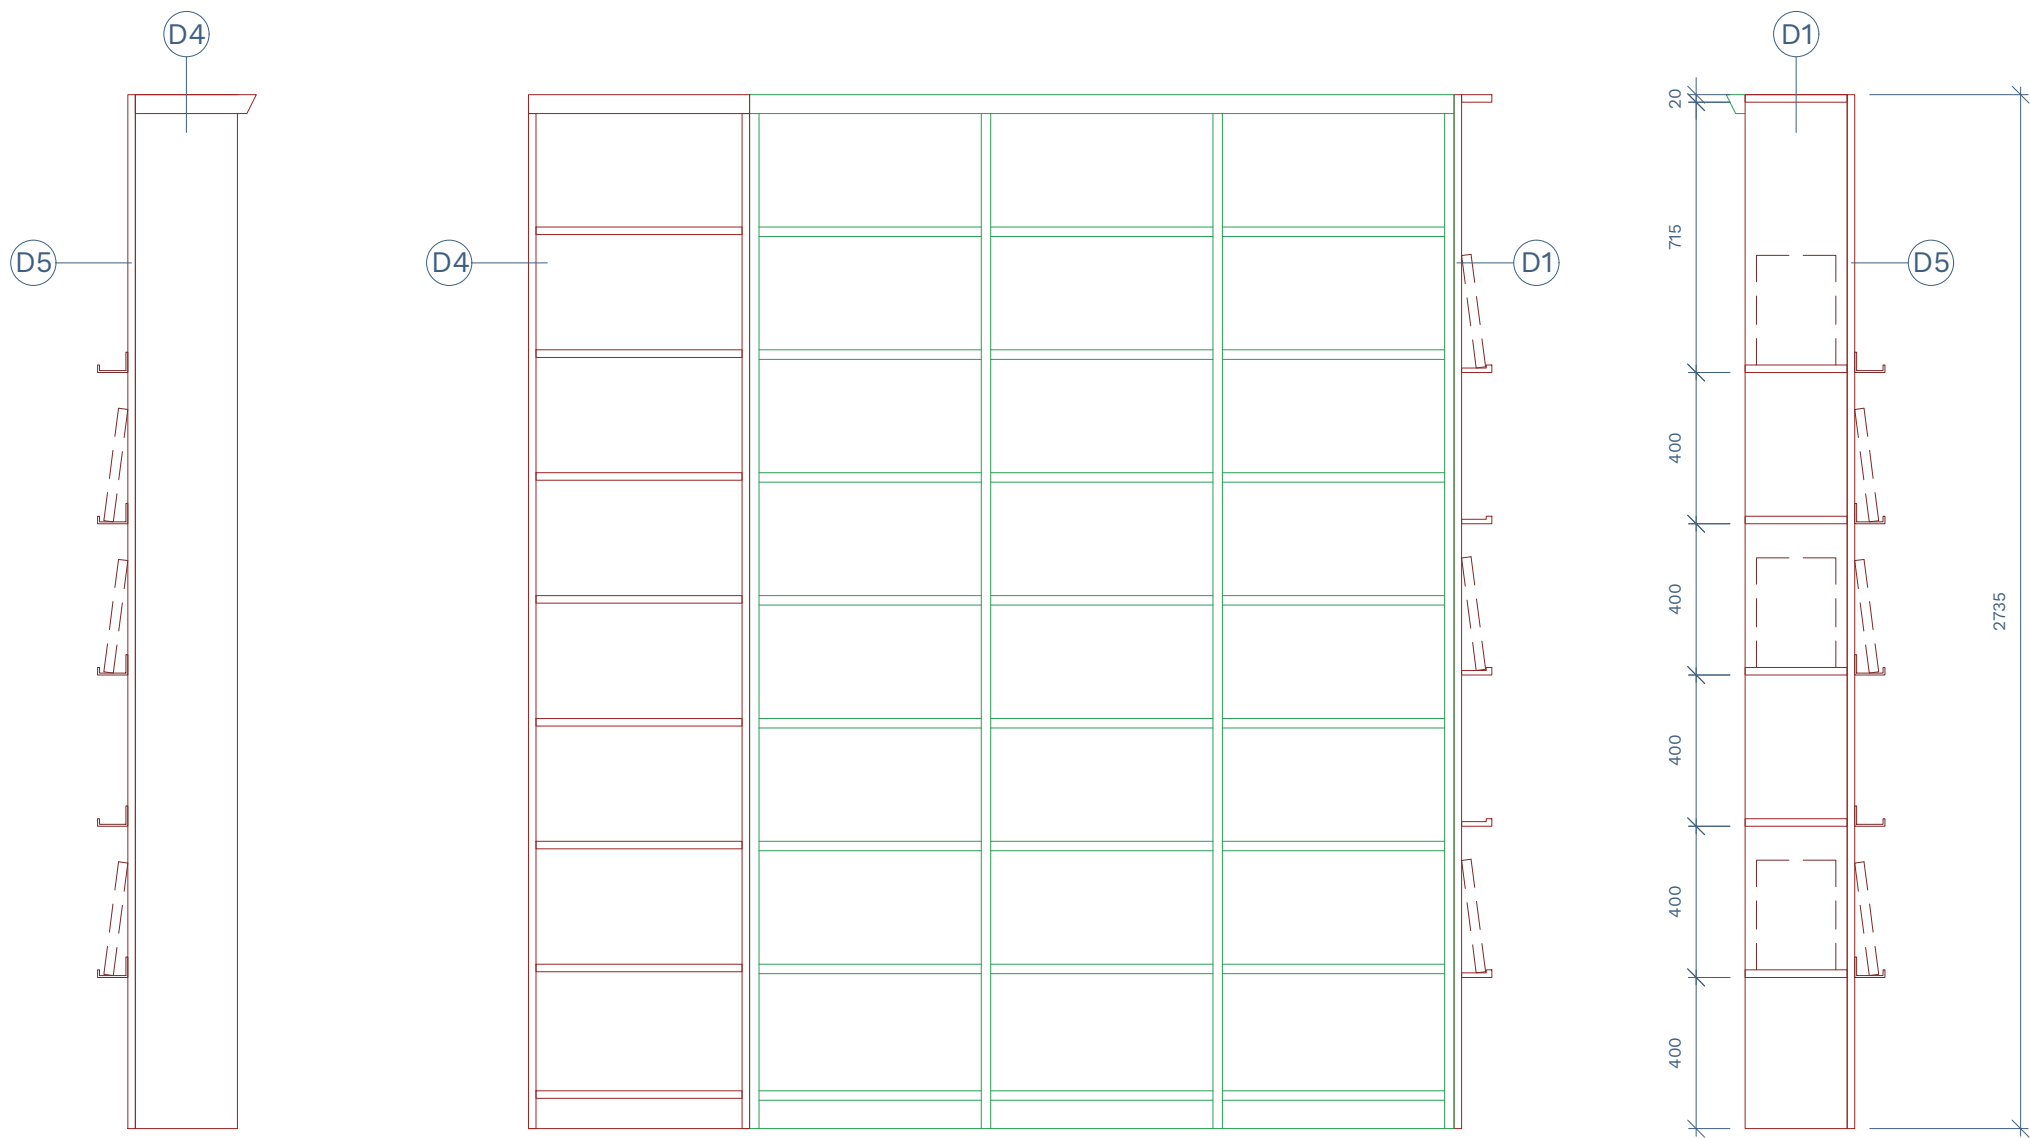

popis:	D1: Boční čelo s římsou a držáky na knihy	držák na knihy:
	- čelo - oboustranně foliovaná překližka - hladká, březová, tl. 20mm	
	- 5x 270/2735mm; 2x 560/2735mm; 2x 540/2735mm	
	- držáky na knihy - oboustranně foliovaná překližka - hladká, březová, tl. 20mm	
	- vždy 5x na čele s drážkou, v šíři čela, a 1x bez drážky v horní části, v šíři čela (římsa)	
D4: Boční prvek s římsou a základnou		
	- komplet oboustranně foliovaná překližka - hladká, březová, tl. 20mm	
	- 1x 205/270/2735mm; 2x 600/280/2735mm; 1x 370/270/2735mm; 2x 90/270/2735mm	
	- římsa a základna kopíruje tvar a rozměry prvků u stávajícího regálu, police uvnitř navazují na ty stávajícího regálu	
D5: Přidaná záda včetně držáků na knihy		
	- záda - oboustranně foliovaná překližka - hladká, březová, tl. 20mm	
	- 3x 1375/2735mm; 2x 2235/2735mm	
	- nerezové držáky	
	- celkový počet v místnosti: 40ks	

	±0,000 = 371,10 m n. m. BpV = úroveň podlahy ve 2.NP
název stavby :	ÚPRAVA INTERIÉRU 2.NP HLAVNÍ BUDOVY STŘEDOČESKÉ VĚDECKÉ KNIHOVNY V Kladně
investor :	Středočeská vědecká knihovna v Kladně, p.o. Mgr. Roman Hájek - ředitel knihovny
generální projektant :	aťeliér Emil s.r.o. IČO : 19202393 DIČ : CZ19202393
autoři :	MgA. Ing. arch. J. Žalský, MgA. T. Nováček MgA. J. Cibula, MgA. A. Kocik, MgA. M. Hoffman
stupeň PD :	DPI
část PD :	Architektonicko-stavební řešení
měřítko :	1:20
obsah :	

DOPLNĚNÍ REGÁLŮ
D1, D4, D5

	číslo paré
adresa :	Generála Klapálka 1641, Kladno, 272 01 k.ú. Kladno (665061), p.č.4923/1, 4905
kontakt :	Generála Klapálka 1641, Kladno, 272 01 +420 605 452 469
kontakt :	Bořivojova 390/59, PRAHA 3, 130 00 +420 723 308 498
označení :	135
datum :	10 / 2024
revize :	0
oddíl PD :	D 1.1
č. výkresu :	07

NÁVRH