


SITUACE STAVBY – EXTRAVILÁN
1:500

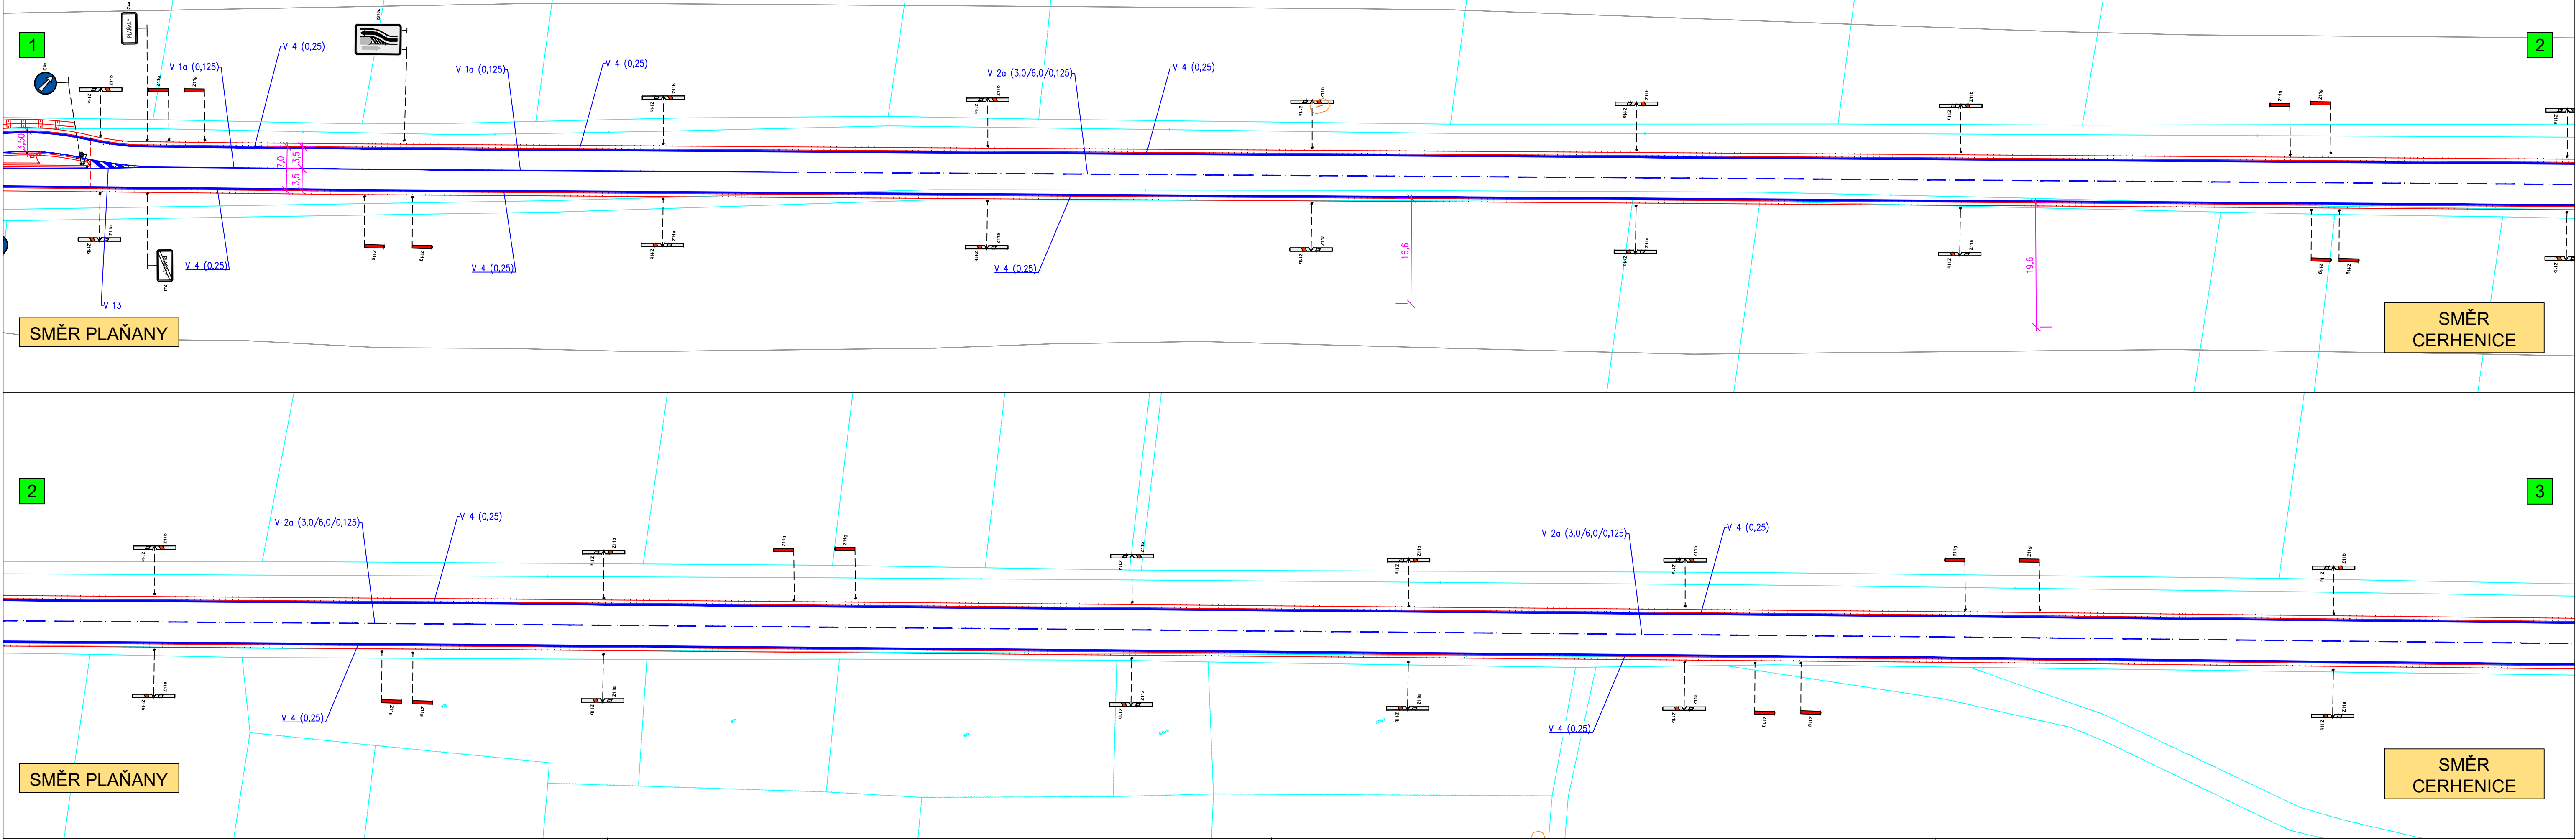

LEGENDA:

- ÚPRAVA STÁVAJÍCÍ SILNICE III/3297 V INTRAVILÁNU - ASFALTOVÝ POVRCH
- ÚPRAVA STÁVAJÍCÍ SILNICE III/3297 V EXTRAVILÁNU - ASFALTOVÝ POVRCH
- NOVÝ CHODNÍK, OSTRŮVEK - ZÁMKOVÁ DLAŽBA ŠEDÁ, TL. 60 mm
- STÁVAJÍCÍ PROJEKTOVANÝ CHODNÍK
- PODELNÁ PARKOVACÍ MÍSTA - ZÁMKOVÁ DLAŽBA ŠEDÁ, TL. 80 mm
- VJEZDY K NEMOVITOSTEM - ZÁMKOVÁ DLAŽBA ŠEDÁ, TL. 80 mm - INVESTOR MĚSTYS PLAŇANY
- ÚPRAVY PRO NEVIDOMÉ A TĚLESNĚ POSTIŽENÉ, ZÁMKOVÁ DL. ČERVENÁ RELIEFŇÍ - VE VJEZDECH TL. 80 mm - V CHODNÍKU TL. 60 mm


- TRAVNATÉ PLOCHY
- VJEZDY NA POLNÍ POZEMKY - NEJSOU PŘEDMĚTEM PROJEKTU
- STÁVAJÍCÍ SVISLÉ DOPRAVNÍ ZNAČENÍ
- NOVÉ SVISLÉ DOPRAVNÍ ZNAČENÍ

- VODOROVNÉ DOPRAVNÍ ZNAČENÍ
- součástí stavebních úprav silnice bude uložení silničních betonových obrubníků
- vyčištění příkopů po obou stranách v celé délce úpravy silnice v extravilánu

LEGENDA INŽ. SÍTÍ:

- SDĚLOVACÍ VEDENÍ PODZEMNÍ, VE SPRÁVĚ CETIN a.s.
- SDĚLOVACÍ VEDENÍ PODZEMNÍ NEPROVOZOVANÉ, VE SPRÁVĚ CETIN a.s.
- PODZEMNÍ VEDENÍ NN DO 1 kV, VE SPRÁVĚ ČEZ DISTRIBUCE a.s.
- NADZEMNÍ VEDENÍ NN DO 1 kV, VE SPRÁVĚ ČEZ DISTRIBUCE a.s.
- KANALIZAČNÍ POTRUBÍ, VE SPRÁVĚ VODOS KOLÍN, s.r.o.
- VODOVODNÍ POTRUBÍ, VE SPRÁVĚ VODOS KOLÍN, s.r.o.

UPOZORNĚNÍ: VŠECHNY INŽENÝRSKÉ SÍTĚ JE NUTNÉ PŘED ZAHÁJENÍM VÝKOPOVÝCH PRACÍ VYTÝČIT JEJICH SPRÁVCI, KTERÍ ODPOVÍDAJÍ ZA PŘESNÉ URČENÍ JEJICH POLOHY !!!

Souřadnicový systém S-JTSK, Výškový systém Bpv		 <p>PROJEKČNÍ A INŽENÝRSKÁ ČINNOST Havelskova 70, 280 02 Kolín III email: ales.jambor@seznam.cz tel.: +420 774 549 441 IČ: 74429884 DIČ: CZ6203210796</p>	
Vypracoval:	ALEŠ JAMBOR	Autorizovaný projektant:	ING. STANISLAV OSTRUŠKA
Investor:	KRAJSKÁ SPRÁVA A ÚDRŽBA SILNIC STŘED. KRAJE, PŘÍSP. ORG. ZBOROVSKÁ 81/11, 150 00 PRAHA 5-SMÍCHOV		
OÚ/MÚ:	PLAŇANY / KOLÍN	Formát:	5x4
Datum:	ÚNOR 2018	Čís. zakázky:	201813
Akce:		Stupeň: PDPS	
III/3297 PLAŇANY		Měřítko: 1:500	
		Příloha č.: C13	
Příloha:		SITUACE DOPRAVNÍHO ZNAČENÍ - EXTRAVILÁN	

