



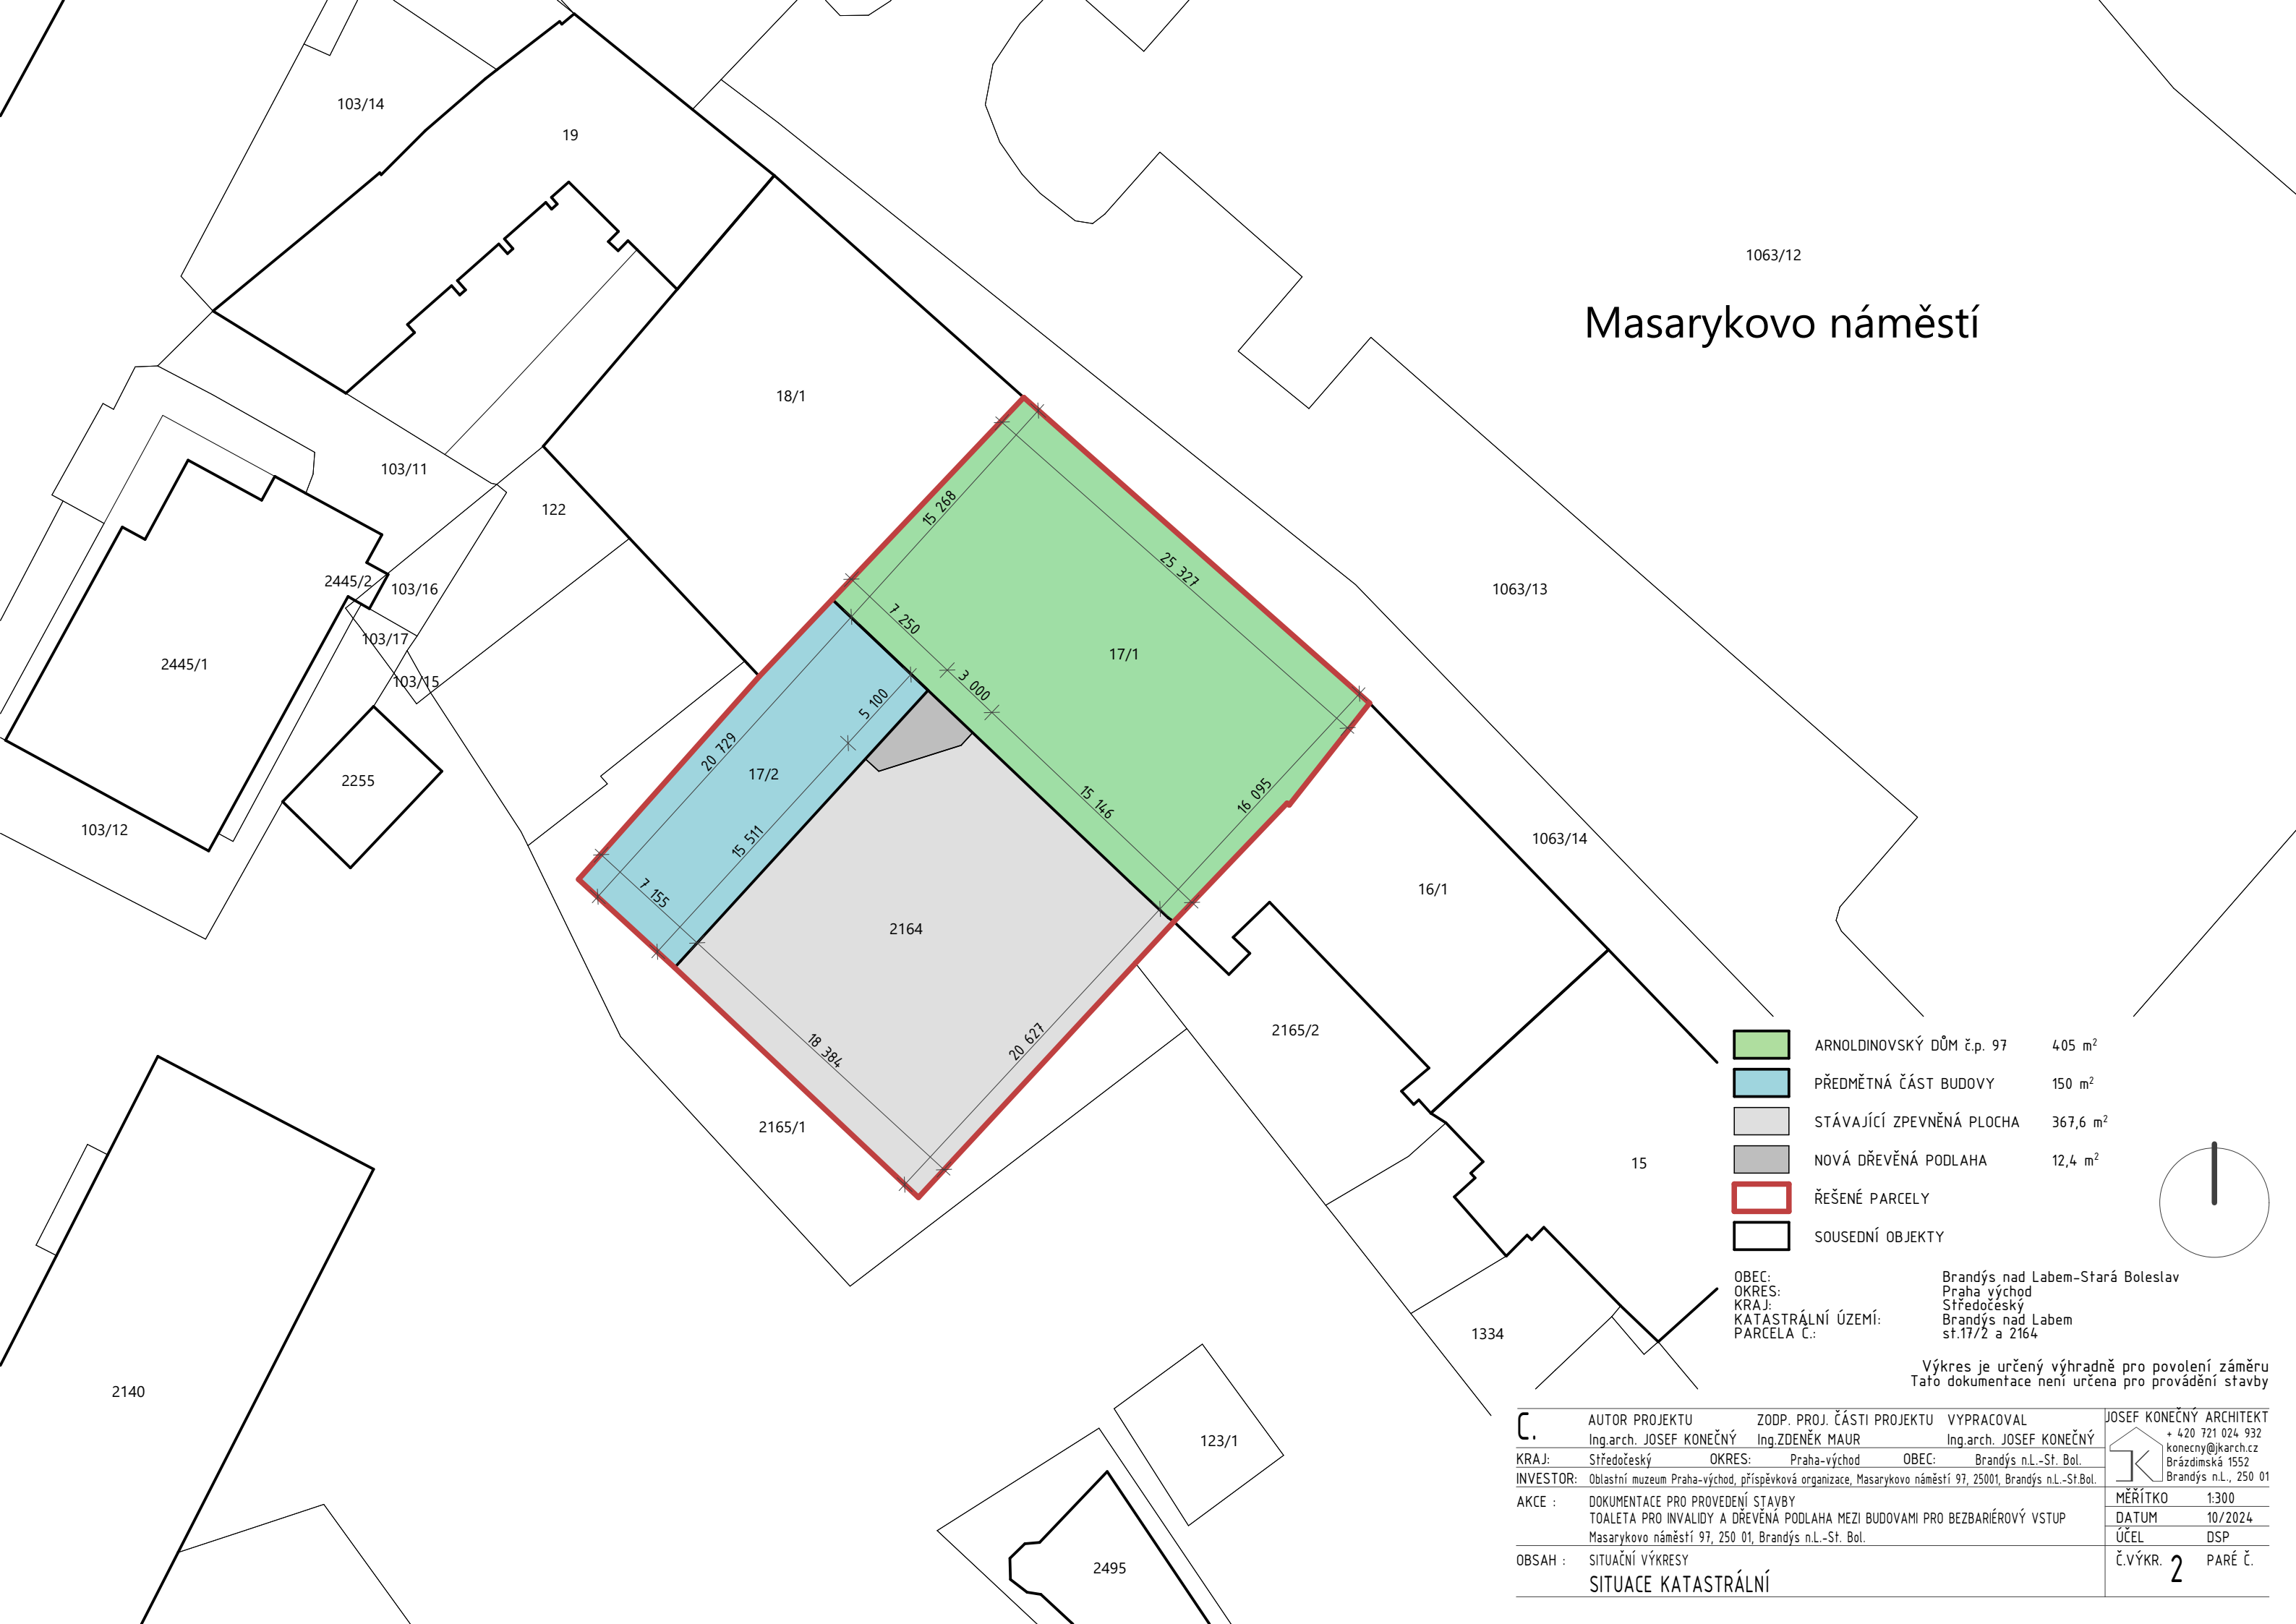
- ARNOLDINOVSKÝ DŮM č.p. 97
- PŘEDMĚTNÁ ČÁST BUDOVY
- STÁVAJÍCÍ ZPEVNĚNÁ PLOCHA
- NOVÁ DŘEVĚNÁ PODLAHA
- ŘEŠENÉ PARCELY
- SOUSEDNÍ OBJEKTY





 

OBEČ: Brandýs nad Labem-Stará Boleslav
OKRES: Praha východ
KRAJ: Středočeský
KATASTRÁLNÍ ÚZEMÍ: Brandýs nad Labem
PARCELA Č.: st.17/2 a 2164

Výkres je určený výhradně pro povolení záměru
Tato dokumentace není určena pro provádění stavby

C.	AUTOR PROJEKTU Ing.arch. JOSEF KONEČNÝ	ZODP. PROJ. ČÁSTI PROJEKTU Ing.ZDENĚK MAUR	VYPRACOVAL Ing.arch. JOSEF KONEČNÝ	JOSEF KONEČNÝ ARCHITEKT + 420 721 024 932 konecny@jkarch.cz Brázdinská 1552 Brandýs n.L., 250 01
	KRAJ: Středočeský	OKRES: Praha-východ	OBEČ: Brandýs n.L.-St. Bol.	
INVESTOR:	Oblastní muzeum Praha-východ, příspěvková organizace, Masarykovo náměstí 97, 25001, Brandýs n.L.-St.Bol.			MĚŘÍTKO 1:1000
AKCE :	DOKUMENTACE PRO PROVEDENÍ STAVBY TOAILETA PRO INVALIDY A DŘEVĚNÁ PODLAHA MEZI BUDOVAMI PRO BEZBARIÉROVÝ VSTUP Masarykovo náměstí 97, 250 01, Brandýs n.L.-St. Bol.			DATUM 10/2024
OBSAH :	SITUAČNÍ VÝKRESY SITUACE ŠIRŠÍCH VZTAHŮ			ÚČEL DSP
				Č.VÝKR. 1 PARÉ Č.


Masarykovo náměstí



	ARNOLDINOVSKÝ DŮM č.p. 97	405 m ²
	PŘEDMĚTNÁ ČÁST BUDOVY	150 m ²
	STÁVAJÍCÍ ZPEVNĚNÁ PLOCHA	367,6 m ²
	NOVÁ DŘEVĚNÁ PODLAHA	12,4 m ²
	ŘEŠENÉ PARCELY	
	SOUSEDNÍ OBJEKTY	

OBC: Brandýs nad Labem-Stará Boleslav
OKRES: Praha východ
KRAJ: Středočeský
KATASTRÁLNÍ ÚZEMÍ: Brandýs nad Labem
PARCELA Č.: st.17/2 a 2164

Výkres je určený výhradně pro povolení záměru
Tato dokumentace není určena pro provádění stavby

C.	AUTOR PROJEKTU	ZODP. PROJ. ČÁSTI PROJEKTU	VYPRACOVAL		JOSEF KONEČNÝ ARCHITEKT + 420 721 024 932 konecny@jkarch.cz Braždinská 1552 Brandýs n.L., 250 01
	Ing.arch. JOSEF KONEČNÝ	Ing.ZDENĚK MAUR	Ing.arch. JOSEF KONEČNÝ		
KRAJ:	Středočeský	OKRES:	Praha-východ	OPEC:	Brandýs n.L.-St. Bol.
INVESTOR:	Oblastní muzeum Praha-východ, příspěvková organizace, Masarykovo náměstí 97, 25001, Brandýs n.L.-St.Bol.				
AKCE :	DOKUMENTACE PRO PROVEDENÍ STAVBY TOALETA PRO INVALIDY A DŘEVĚNÁ PODLAHA MEZI BUDOVAMI PRO BEZBARIÉROVÝ VSTUP Masarykovo náměstí 97, 250 01, Brandýs n.L.-St. Bol.				MĚŘÍTKO 1:300 DATUM 10/2024 ÚČEL DSP
OBSAH :	SITUAČNÍ VÝKRESY SITUACE KATASTRÁLNÍ				Č.VÝKR. 2 PARÉ Č.